


- verklaring**
- bestemmingscategorieën**
- bestemmingscategorie bedrijfsdoelenden
 - B bedrijfsdoelenden B
 - bestemmingscategorie maatschappelijke doelenden
 - Mn maatschappelijke doelenden Mn
 - Ma maatschappelijke doelenden Ma
 - bestemmingscategorie voor verkeers- en verblijfsdoelenden
 - Vv verkeersdoelenden Vv
 - Vb verblijfsdoelenden Vb
 - Vr spoorweginrichtingen Vr (s)
 - bestemmingscategorie diverse bestemmingen TEGW
 - G groen G
 - bestemmingscategorie dubbelbestemmingen
 - hogerdruk gasvoedingleiding met beschermingszone (Essent)

- aanduidingen**
- plangrens
 - kadastrale indeling / gbk-indeeling
 - bestaande bebouwing
 - bouwwaak
 - bouwgrens
 - bestemmingsvak
 - bestemmingsgrens
 - hogerdruk gasvoedingleiding (Essent)
 - bebouwingsgrens verkeersdoelenden
 - bebouwingsgrens spoorweginrichtingen
 - straatpad met beschermingszone op 168m t.o.v. N.A.P.
 - leidingprofiel
 - LPG-milieucirkel
 - teken en begrenzing waarnaar in artikel 9 van de voorschriften wordt verwezen (detailhandel)
 - teken en begrenzing waarnaar in artikel 9 van de voorschriften wordt verwezen (milieucategorie 1)
 - teken en begrenzing waarnaar in artikel 9 van de voorschriften wordt verwezen (sportaccommodatie)
 - teken en begrenzing waarnaar in artikel 9 van de voorschriften wordt verwezen (bedrijf niet passend in milieuzonering)
 - inwaartse zonering en cijfer waarnaar in artikel 9 van de voorschriften wordt verwezen (milieuzonering)
 - letters en begrenzing waarnaar in artikel 9 van de voorschriften wordt verwezen (bedrijfwoning)
 - raaster waarnaar in artikel 15 van de voorschriften wordt verwezen (opvang, berging en infiltratie van water)
 - matrix
 - x = minimale bebouwingshoogte
 - y = maximale bebouwingshoogte
 - z = bebouwingpercentages
 - matrixbegrenzing
 - 50 dB(A) contour industrielaai
 - 55 dB(A) contour industrielaai

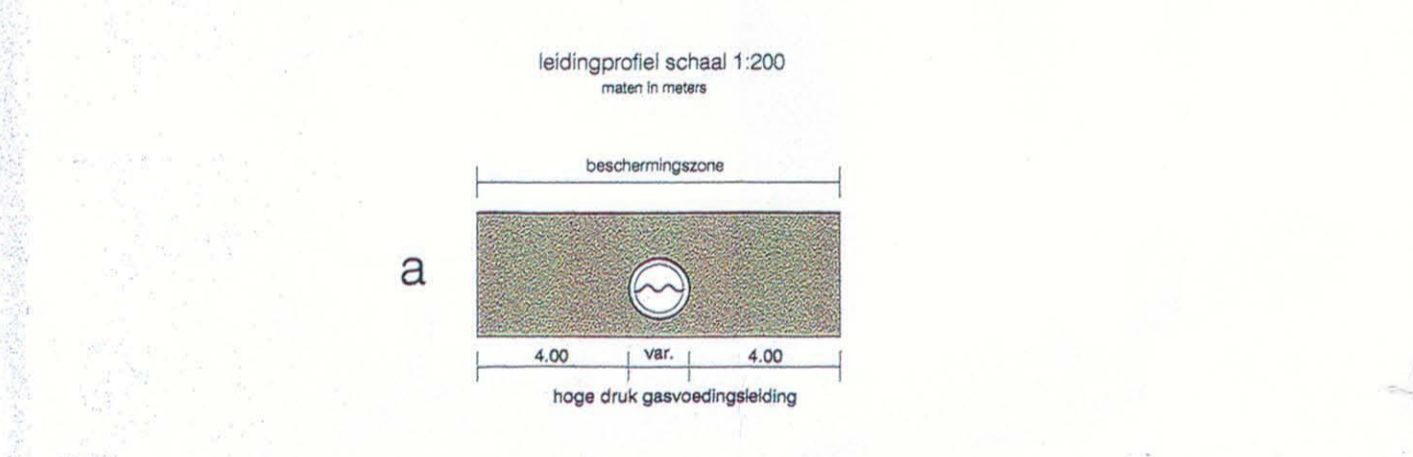

Goedgekeurd door Gedeputeerde Staten van Limburg bij besluit van 20 juni 05, RO, nr. 05/204-205


Verzorgd door d.d. [Logo]

ALDIUS VASTGESTELD DOOR DE RAAD DER GEMEENSCHAPPELIJKE BEWAARDERS BIJ BESLUIT VAN DE

Handtekening afgeschermd

Handtekening afgeschermd

Bestemmingsplan Bedrijventerrein Hoensbroek-Zuid

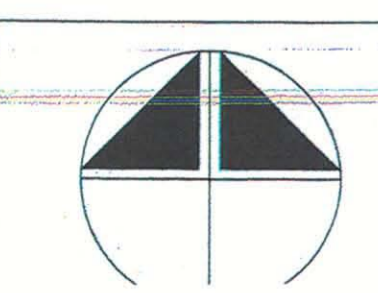

1:2000

Gemeente Heerlen		dienst	
adres	Stadsplein 1	ov	M. & B.
telefoon	043 434 1111	ms	meester
fax	043 434 1112	nr	nr
internet	www.heerlen.nl	opdr	opdr
schalen	1:2000	opg	opg
datum	12.01.2004	opg	opg
opsteller	25.06.2003	opg	opg
opsteller	29.07.2004	opg	opg