

bestemmingsplan
weggebecker



bestemmingsplan
heidserpark

bestemmingsplan
heidserpark

bestemmingsplan
brunssummerheide

bestemmingsplan
nieuw - ende

bestemmingsplan
brunssummerheide

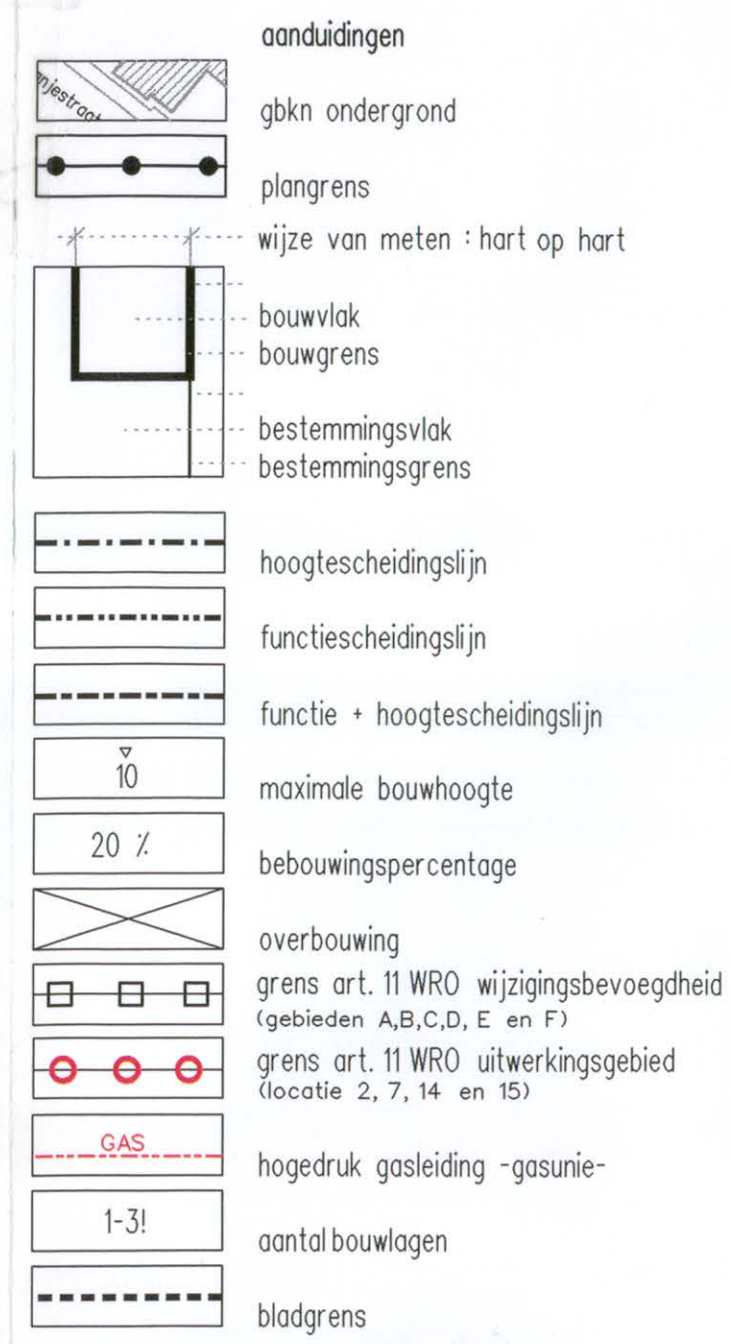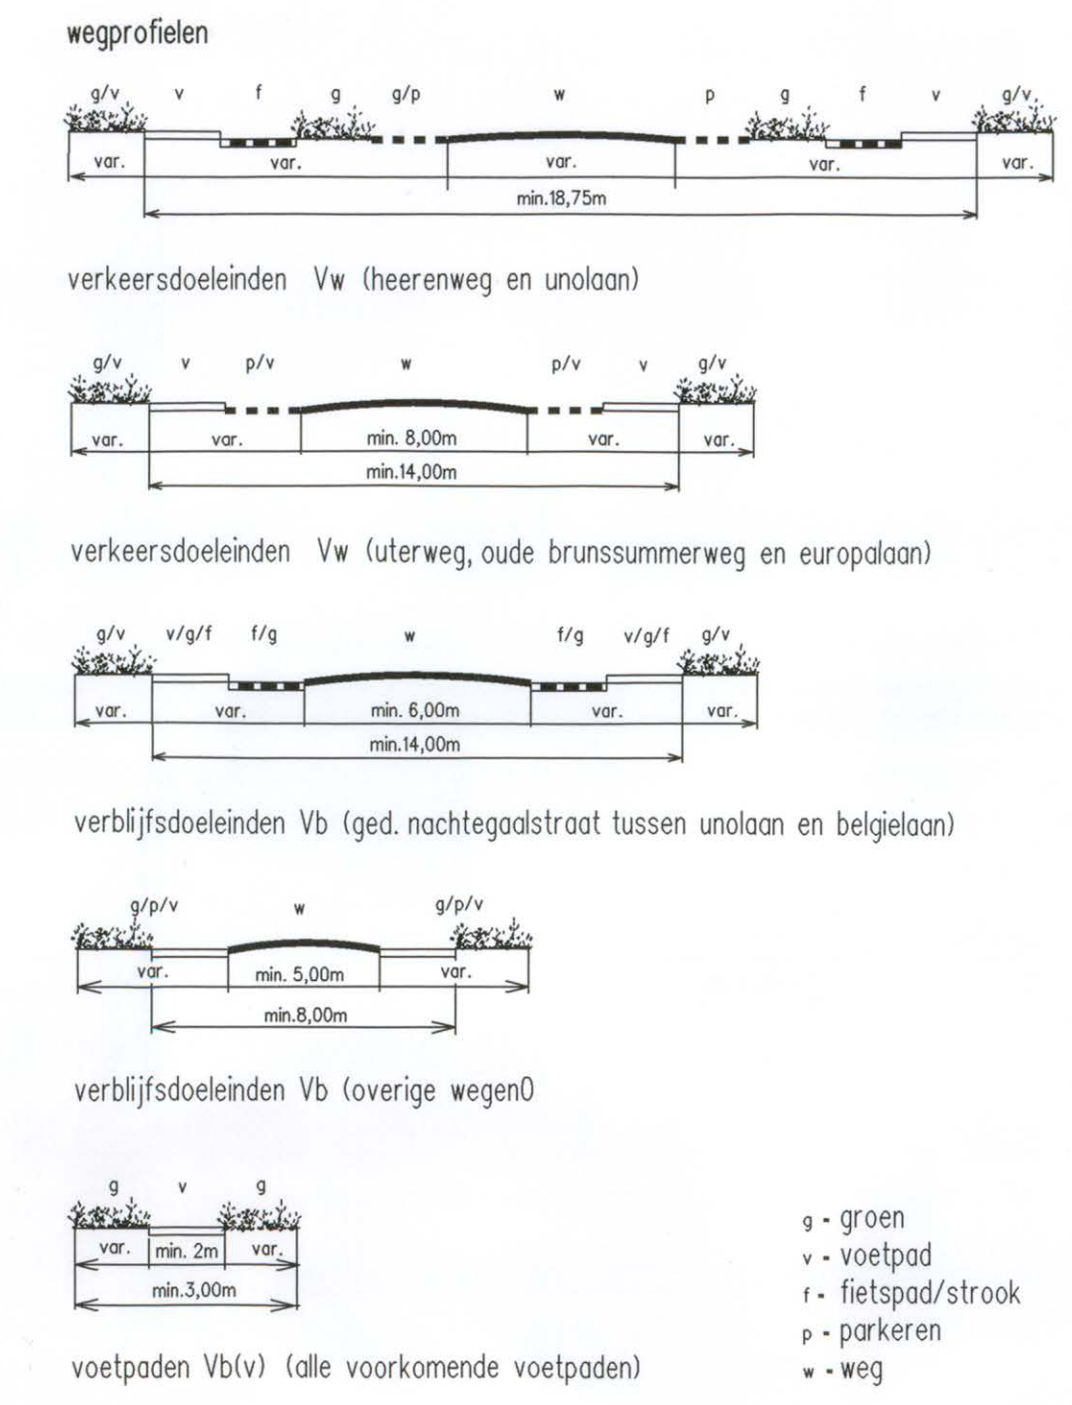


differentiaties	
I	wonen (W)
II	maatschappelijke doeleinden (M)
IV	detailhandel (Dh)
V	dienstverlening (Dv)
VI	kantoren (K)
VII	horeca (H)
VIII	bedrijven (B)
XII	verkeer en verblijf (V)
specificaties	
bio	bio-box bedrijf
occ	occasionalbedrijf
apk	apk keuringsbedrijf
tct	tuincentrum
kas	kassen

verklaring



1 rekenpunt aandachtig gebied
61 geluidbelasting na afrek van 5 dB(A) ex. art. 103 WGH in de dB(A) ter plaatse van de gevel of bebouwinggrens

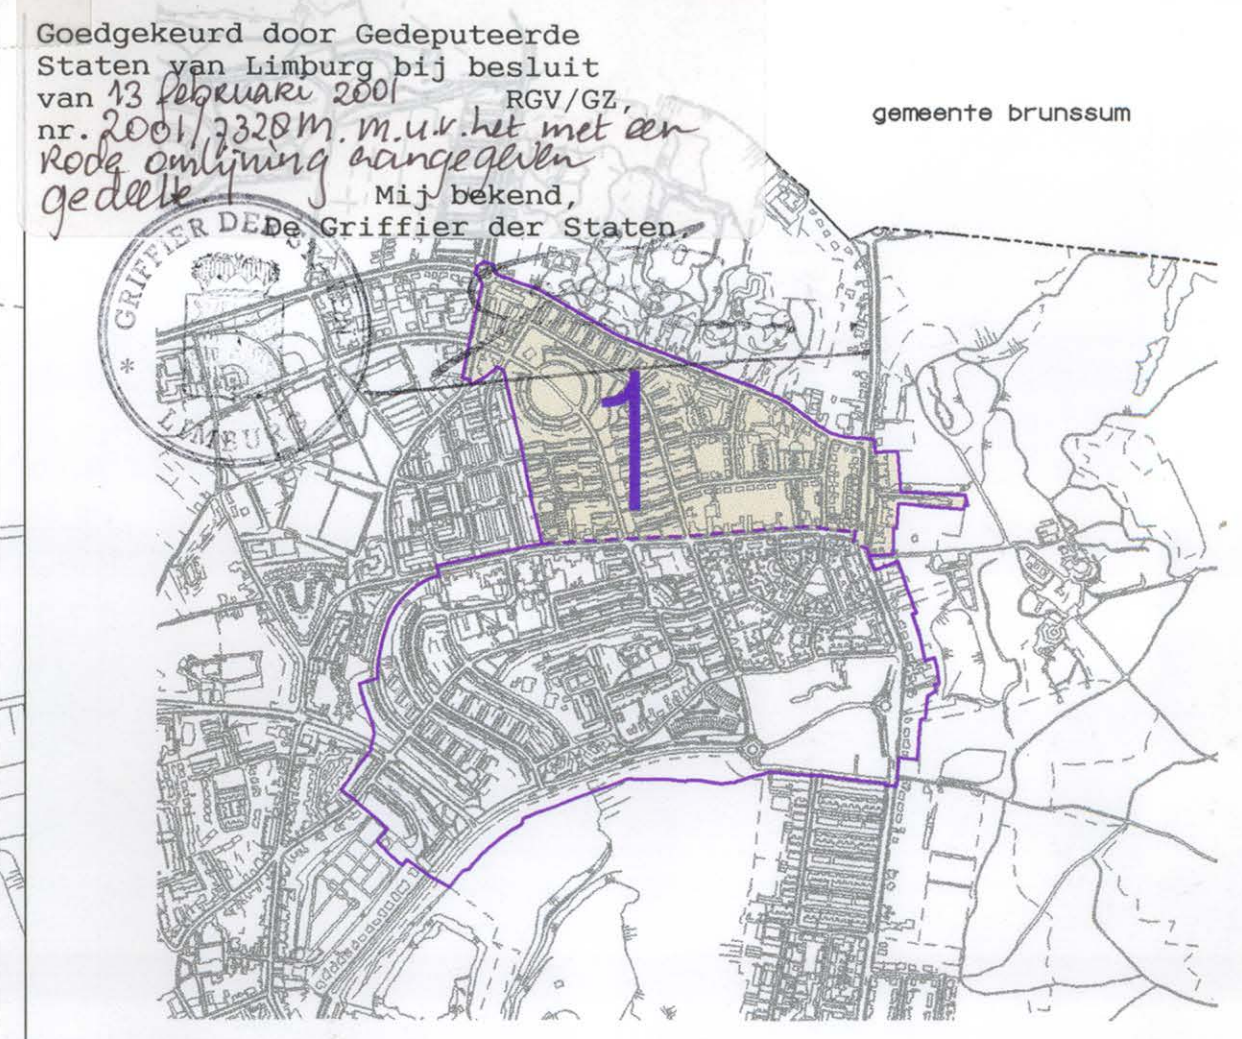

Wij. d.d.	Wijziging	get.	get.	get.	get.	get.
juli 1999	wijzigingen van algemene aard	jja	ike	tvm		
juli 1999	afstemming uitwerkingsgebieden en wijzigingsbevoegdheden	jja	ike	tvm		

dienst stadsonwikkeling

Gemeente Heerlen

afdeling ERO - p

baro stadsbouw

sch. 1:1000

blad 1

bestemmingsplan vrietheide - de stack 1999

