


bestemmingsplan city - oost

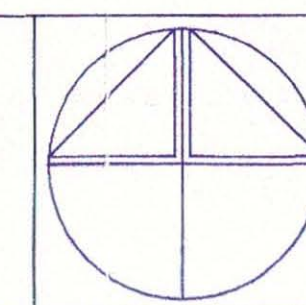

1 - 1000



Gemeente Heerlen

afdeling ERO - p

burol stedenbouw

schied 1:1000

dienst

stadsonwikkeling

afdeling

micro

afdeling

vervangt door

afdeling

vervangt

afdeling

vervangt

afdeling


vervangt

28.855

A0

14 07 1993

bestemmingsplan city - oost

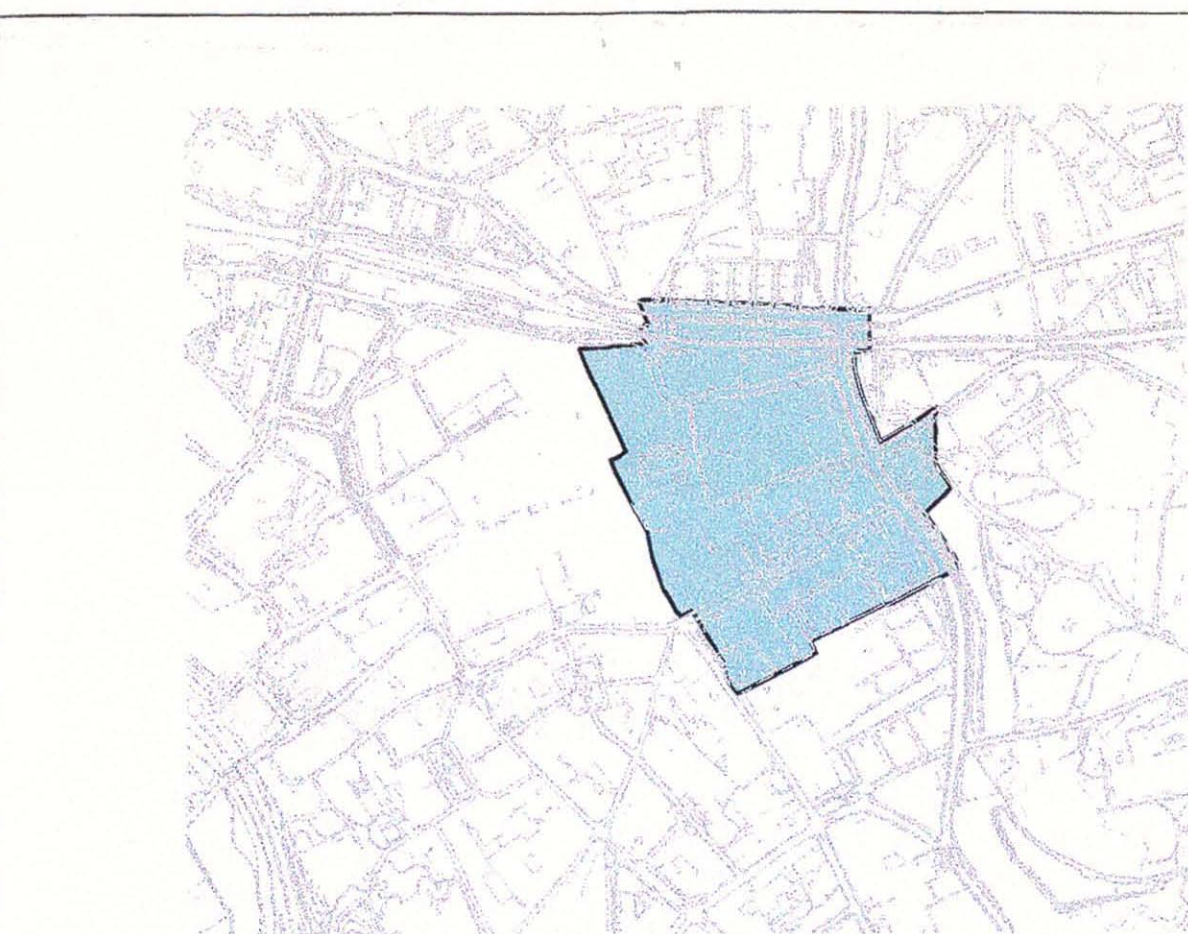

overzichtskaat Goedkeuring ontvouden zie City-Oost 1995 (caud)

schied 1:10.000

vastgesteld raad d.d. 1 juni 1994
Goedgekeurd door Gedeputeerde Staten van Limburg bij besluit van 2 JULI 1996
SECRETARIS, De Griffier der Staten

Handtekening afgeschemd conform de richtlijn van het College Bescherming Persoonsgegevens (CBP)

Handtekening afgeschemd conform de richtlijn van het College Bescherming Persoonsgegevens (CBP)

bevat bron d.d.

jaar	afdeling	get	jo	get	chf	af
juni 1994	1 - wijzigingen van algemene aard	JJ	CF			
juni 1995	2 - wijzigingen van algemene aard	JJ	CK			
oktober 1995	3 - gebied klompstraat noord gedetailleerd bestemd	FW	CK			
mei 1996	4 - uitbreiding glaspoels	JJ	CK			
juni 1996	5 - toevoeging en vergroten van wijzigingsgebied	JJ	CK			

verklaring

bestemmingen

- woondeleiden
- W(v) vrijstaande woningen
 - W(a) aaneengesloten woningen
 - W(s) gestapelde woningen
- maatschappelijke doeleiden
- Ms onderwijsvoorzieningen
 - Mq welzijnsvoorzieningen
 - Mr religieuze voorzieningen
 - Mh(D) nutsvoorzieningen
 - Mw watergang

- doeleiden voor kantoren, horeca, centrumvoorzieningen, wonen, onderwijsvoorzieningen, maatschappelijke doeleiden en parkeren
- R kantoren
 - R(W) kantoren en/of dienstverlening
 - H(h) horeca
 - C + W centrumvoorzieningen en wonen
 - C + Ms centrumvoorzieningen en onderwijsvoorzieningen
 - C/M centrumvoorzieningen en/of maatschappelijke voorzieningen
 - C/W/M centrumvoorzieningen en/of maatschappelijke voorzieningen en/of wonen
 - C + Vb(p) centrumvoorzieningen + parkeergebied


- doeleiden voor verkeer en verblijf
- Vw verkeersdoeleiden
 - Vb verblijfsdoeleiden
 - Vb(v) voetgangersgebied
 - Vr(s) spoorweg
 - Vw + Vr(s) verkeersdoeleiden en spoorweg

- diverse doeleiden
- T tuin
 - E erf
 - G groen

aanduidingen


- grens kaart
- topografische en kadastrale gegevens
 - plangrens
 - bouwvlak
 - bouwgrens
 - bestemmingsvlak
 - bestemmingsgrens
 - functiescheidinglijn
 - hoogtescheidinglijn
 - hoogte- en/of percentagescheidinglijn
 - grens bebouwingspercentage
 - dubbelbestemming
 - bebouwingspercentage
 - 20/..
 - monument
 - wonen uitgesloten
 - grens art.11 WRO wijzigingsbevoegdheid (a - f)
 - grens globaal eindplan
 - grens art.11 WRO uit te werken gebied
 - overbouwing

dwarsprofielen schaal 1:200

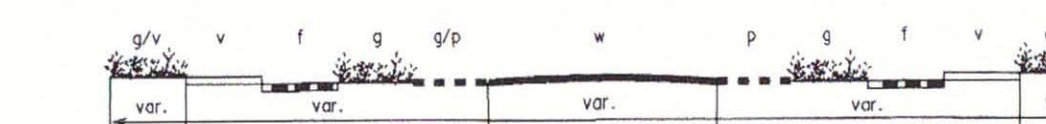


verkeersdoeleiden Vw

groene bord

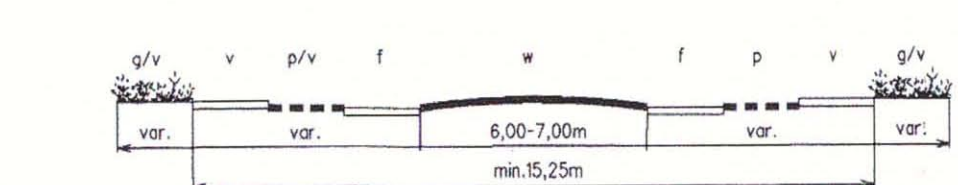


verkeersdoeleiden Vw

putgraaf

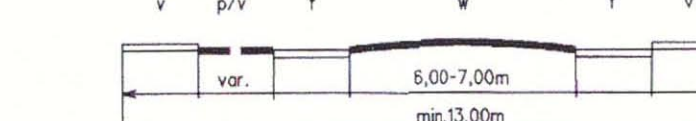


willemsstraat klompstraat

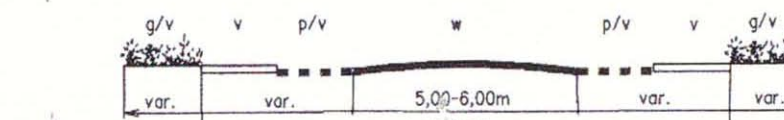

verblijfsdoeleiden Vb

pancratiusplein pancratiusstraat(g.) goshuistraat

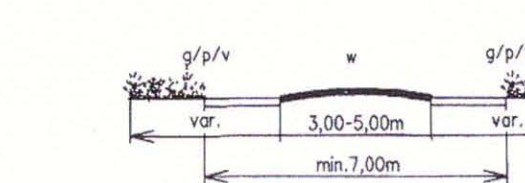

verblijfsdoeleiden Vb

overige wegen

s = groen

• = voetpad

• = fietspad/strook

• = parkeren

• = weg