


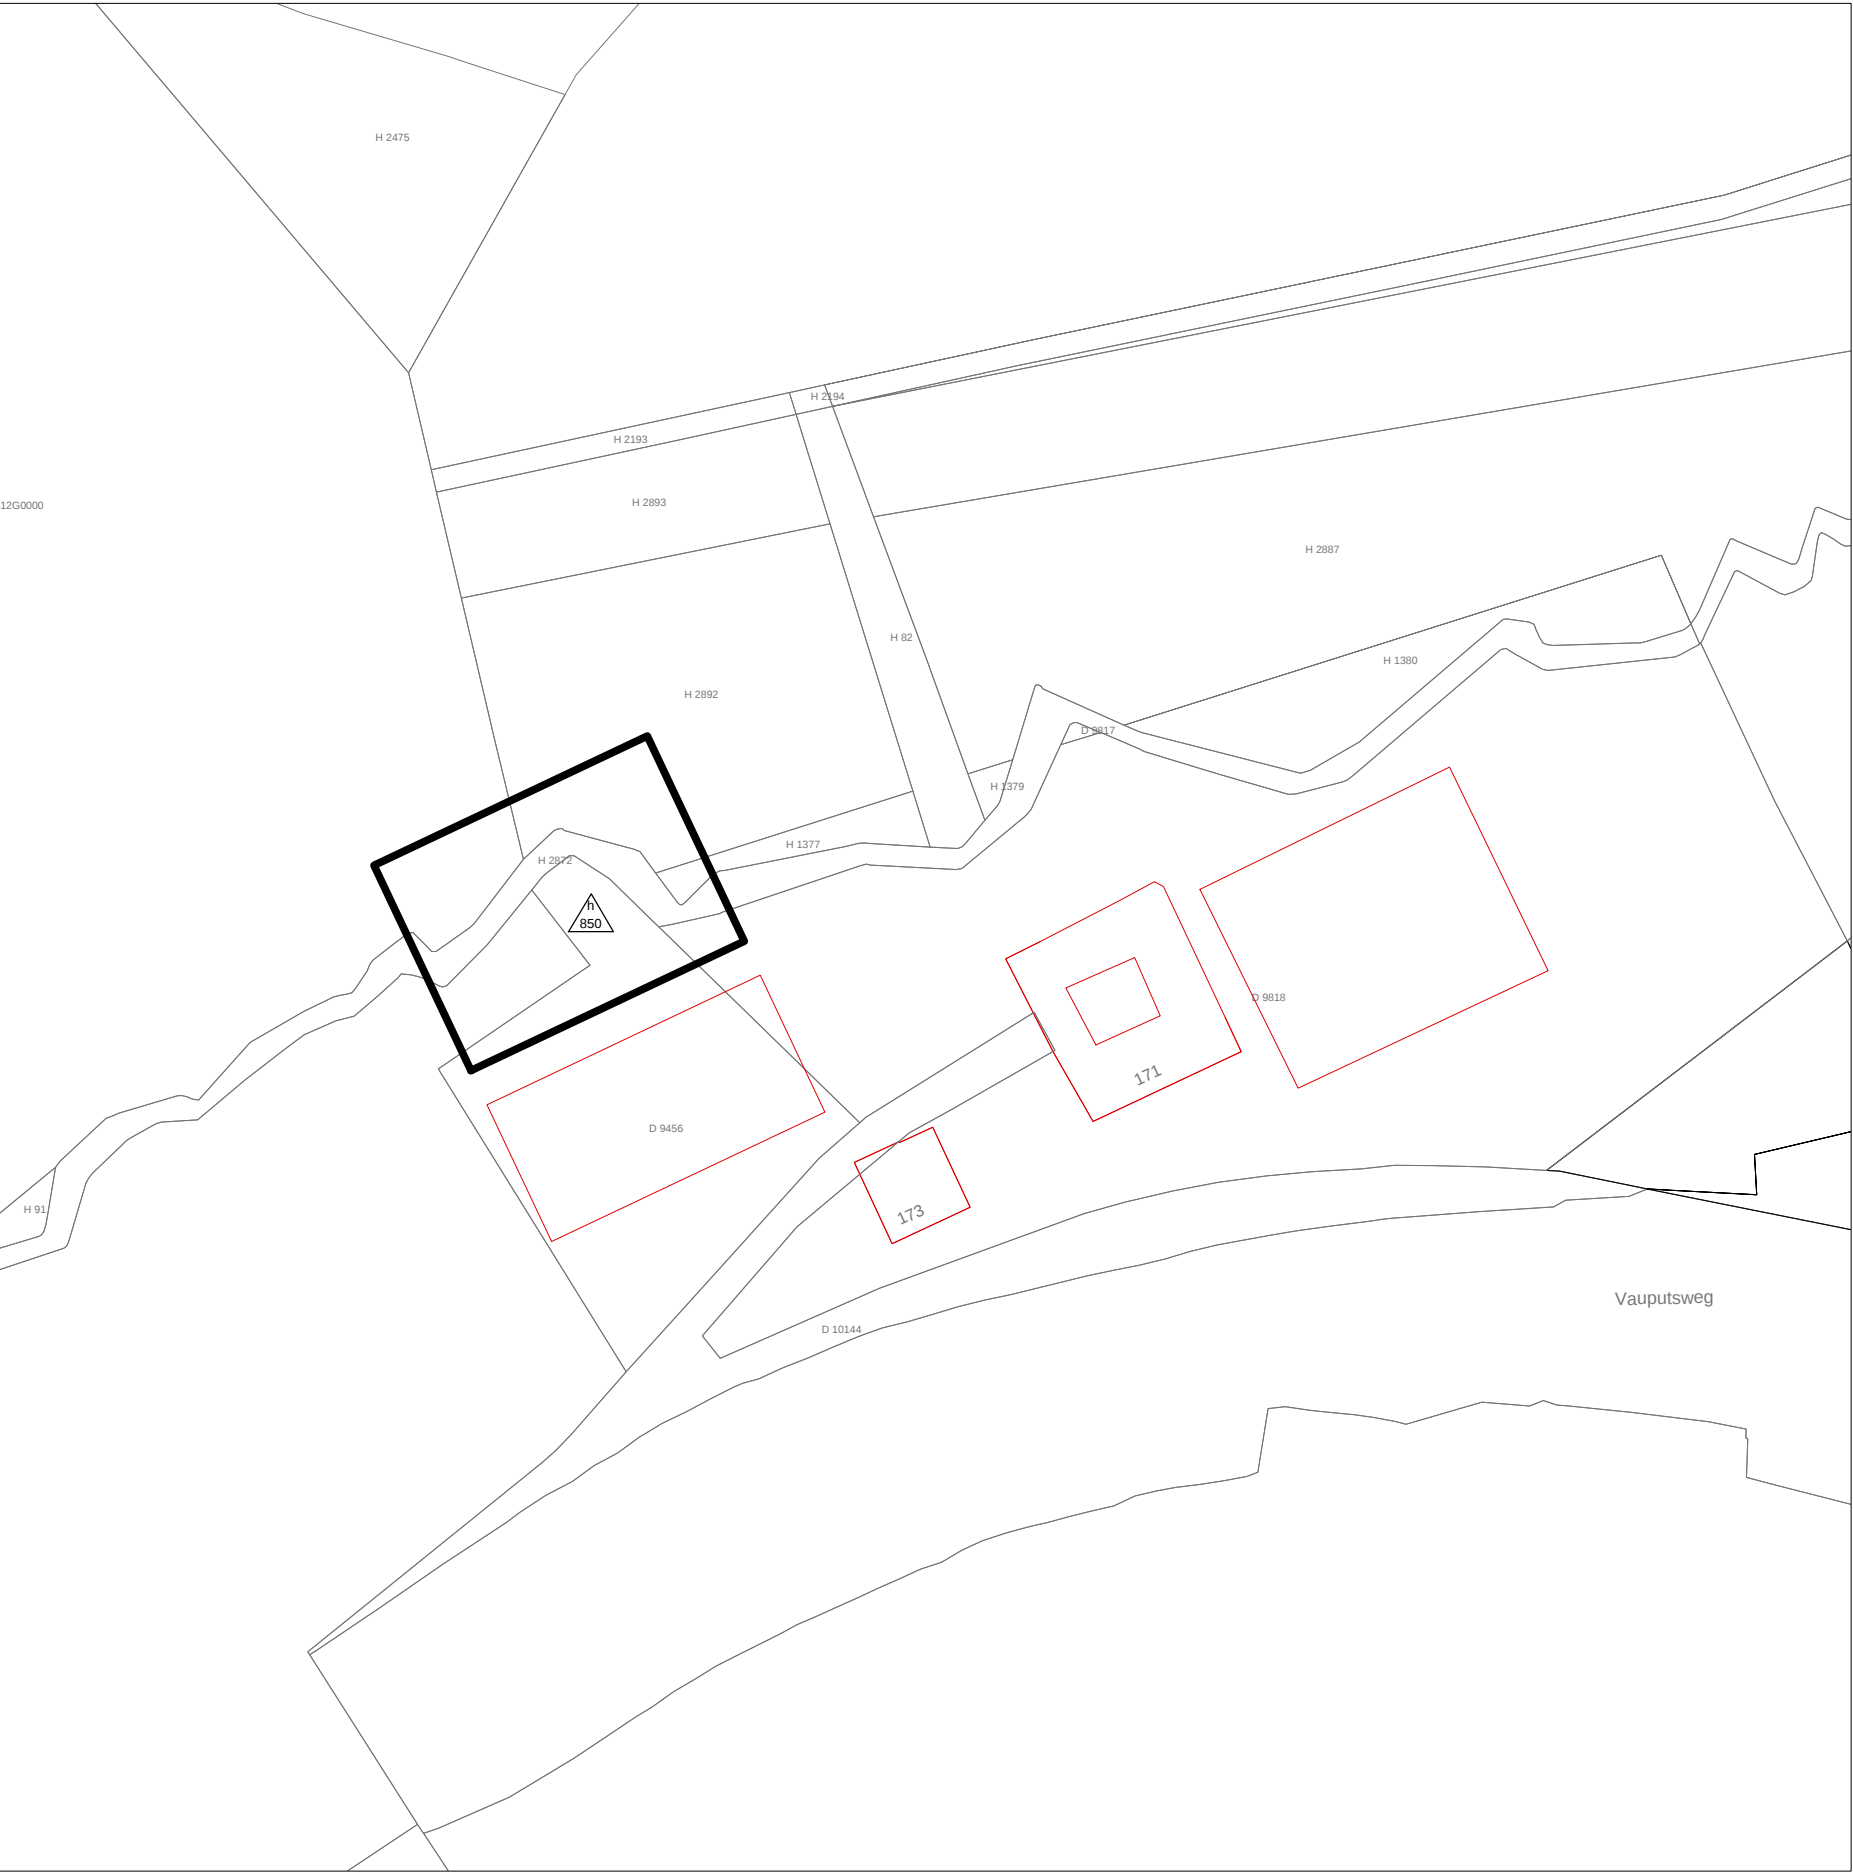

LEGENDA:




kadastrale ondergrond (d.d. 26-08-2016)



bouwvlak gewenst



maximum bebouwd oppervlak (850 m2)

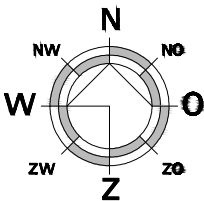

 Kerkstraat 2 6095 BE Baexem tel.: 0475-459260 www.aelmans.com  			
Onderwerp	Opname bouwvlak in bestemmingsplan Buitengebied Kerkrade		Bladnr: BV05
Project	Vauputsweg 171 en 173		
Opdrachtgever	Mts. Habets-Vaessen		
Adres	Vauputsweg 171 en 173	Projectleider	J.A.M. Goertz-Habets
Woonplaats	6466 EZ Kerkrade	Projectnummer	
Telefoon	-	Schaal	1:1000
Datum	4-1-2017	Bladformaat	A3
Wijziging		Getekend	RS