

Bijlage 12: Essent, postbus 2712, 6030 AA Nederweert; ontvangen mei 2007

Gescand nummer: 0710006255

MEI 2007

No.:

Postbus 2712 | 6030 AA Nederweert | Nederland

Gemeente Kerkrade

Sector Stad

mevr. mr. S. Höppener-van Glabbeek

postbus 600

6460 AP KERKRADE



adres Schatbeurderlaan 2

6002 ED Weert

Nederland

postadres Postbus 2712

6030 AA Nederweert

Nederland

telefoon +31 73 855 70 00

fax +31 73 855 71 00

internet www.essentnetwerk.nl

datum 26 april 2007

ons kenmerk PHU07N0054307

onderwerp plankaart voorontwerp bestemmingsplan Kerkrade West I

uw kenmerk 07U0006214

van P.H.A.M. Huijts

telefoon +31 73 855 81 26

e-mail peter.huijts@essent.nl

Geachte mevrouw Höppener-van Glabbeek,

Naar aanleiding van uw hierboven aangehaald schrijven delen wij u mede dat de 150 kV hoogspanningslijn Terwinselen-Schoonbron-Limmel geen deel uitmaakt van het bestemmingsplan Kerkrade West I. Volledigheidshalve is een schets (1:2000) met de situatie van deze hoogspanningslijn met bijbehorende belemmerende strook van 2x20 meter bijgevoegd.

Voor een beoordeling of een wijziging/uitbreiding van ons distributienet noodzakelijk is, hebben wij uw schrijven met bijlage alsmede een kopie van dit schrijven gestuurd naar Regio Limburg t.a.v. de heer H. Post, netontwerper.

Wij gaan ervan uit u hiermee voldoende te hebben geïnformeerd.

Hoogachtend,

H.P.B.J. Finger


manager netbeheer

Bijlage(n): schets 1:2000 situatie 150 kV hoogspanningslijn Terwinselen-Schoonbron-Limmel

bedrijf Essent Netwerk B.V.

Bank 52 38 96 328

handelsregister 17 13 11 39

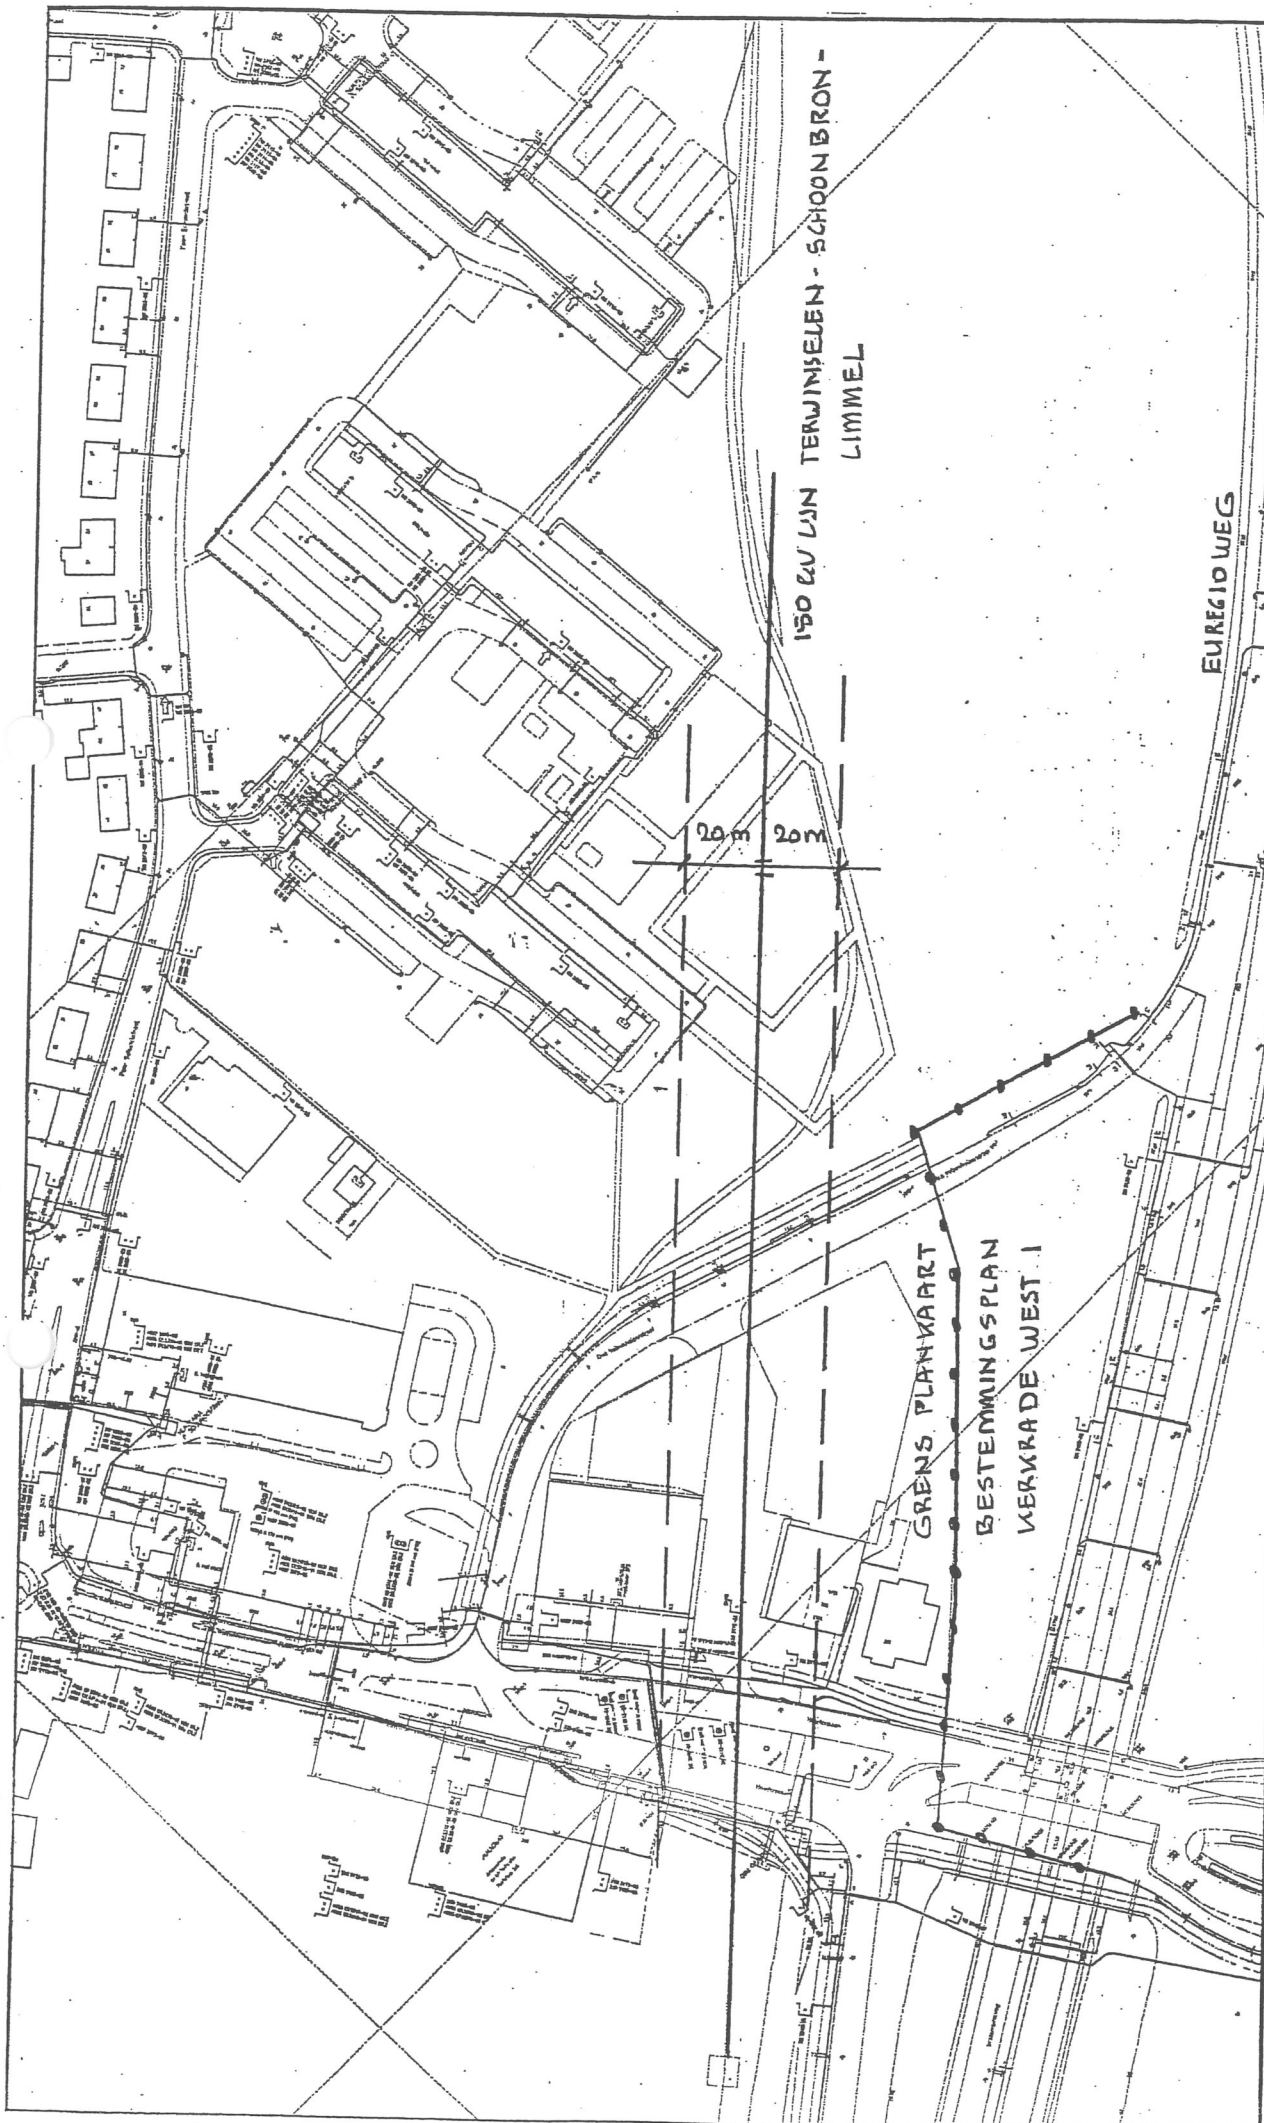

Datum: 26-04-2007 13:10:45
 Schaal: 1:2000
 RD-linkeronderhoek: (198.639, 319.065)

Essent Network Zuid

essent



GeoVersium