




Goedgekeurd door Gedeputeerde Staten van Limburg bij besluit van 27 april '04, nr. 2004/26762.

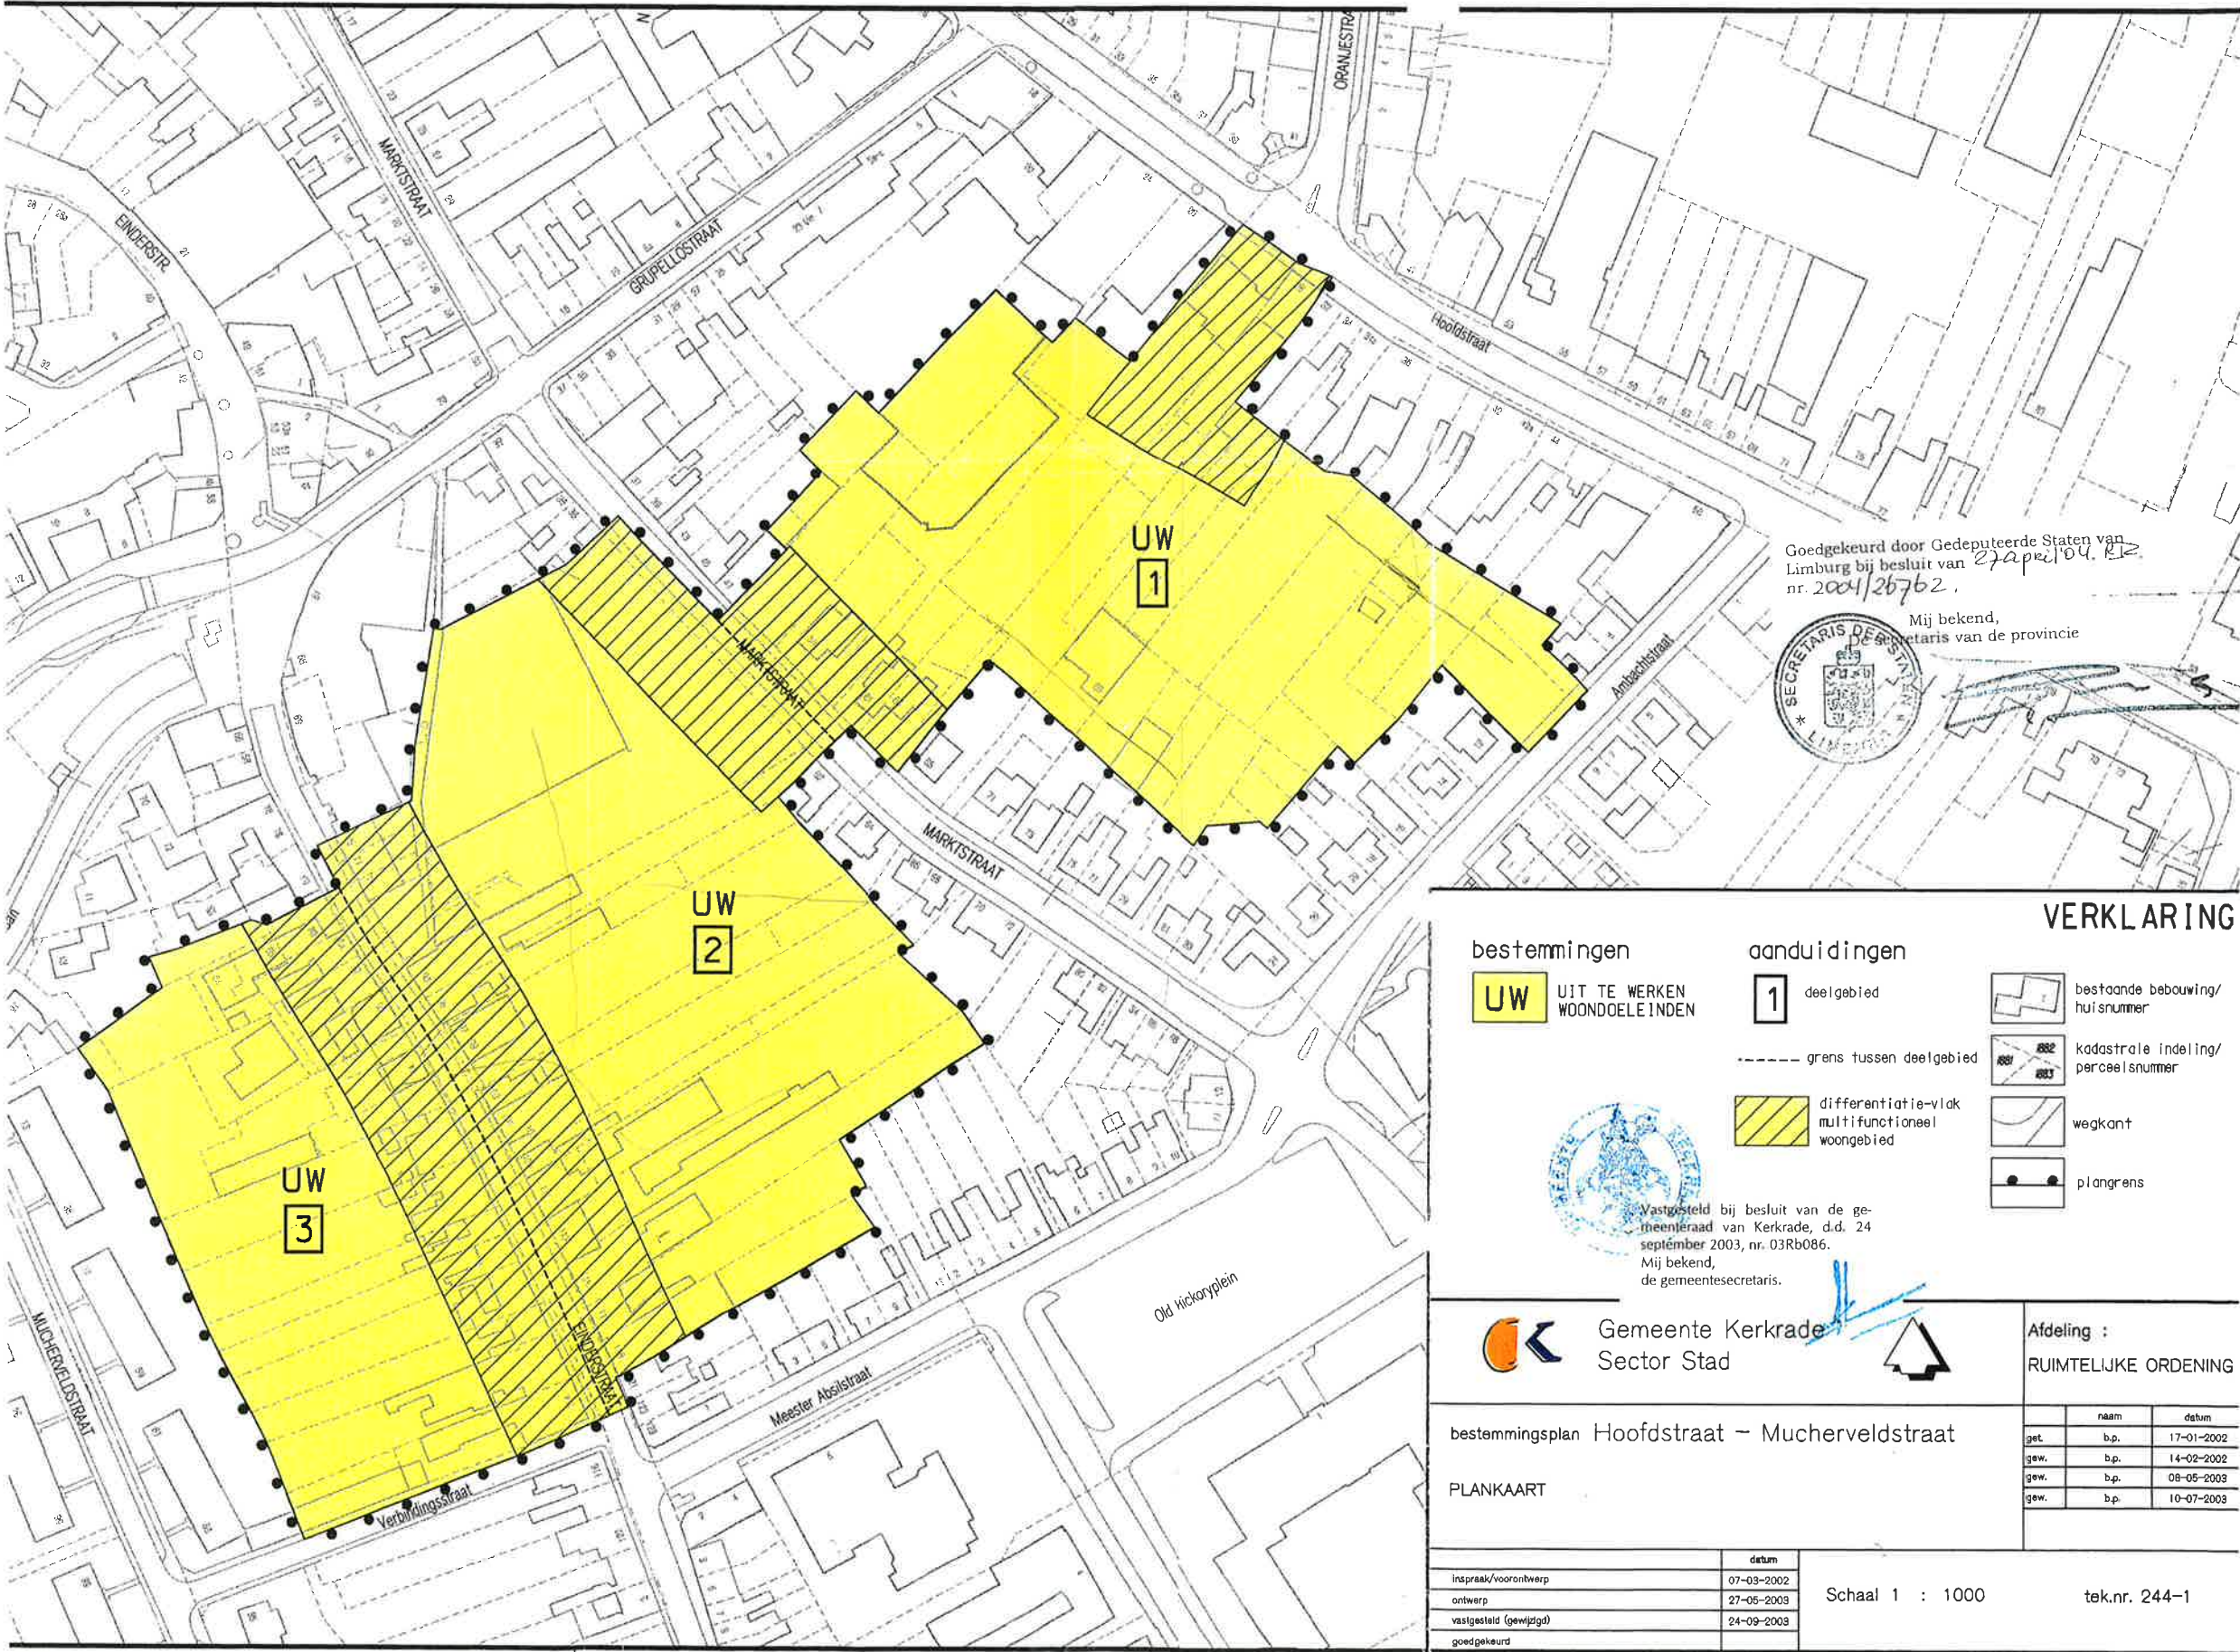

Mij bekend, De secretaris van de provincie

VERKLARING

bestemmingen

UW UIT TE WERKEN WOONDOELEINDEN

aanduidingen

1 deelgebied

----- grens tussen deelgebied

differentiatie-vlak multifunctioneel woongebied

bestaande bebouwing/ huisnummer

kadastrale indeling/ perceelsnummer

wegkant

plangrens



Vastgesteld bij besluit van de gemeenteraad van Kerkrade, d.d. 24 september 2003, nr. 03Rb086.
Mij bekend, de gemeentesecretaris.



Gemeente Kerkrade
Sector Stad



Afdeling :
RUIMTELIJKE ORDENING

bestemmingsplan Hoofdstraat – Mucherveldstraat

PLANKAART

	naam	datum
get.	b.p.	17-01-2002
gew.	b.p.	14-02-2002
gew.	b.p.	08-05-2003
gew.	b.p.	10-07-2003

	datum
inspraak/voorstel	07-03-2002
ontwerp	27-05-2003
vastgesteld (gewijzigd)	24-09-2003
goedgekeurd	

Schaal 1 : 1000

tek.nr. 244-1