


Compartimentering en Vluchtroutes

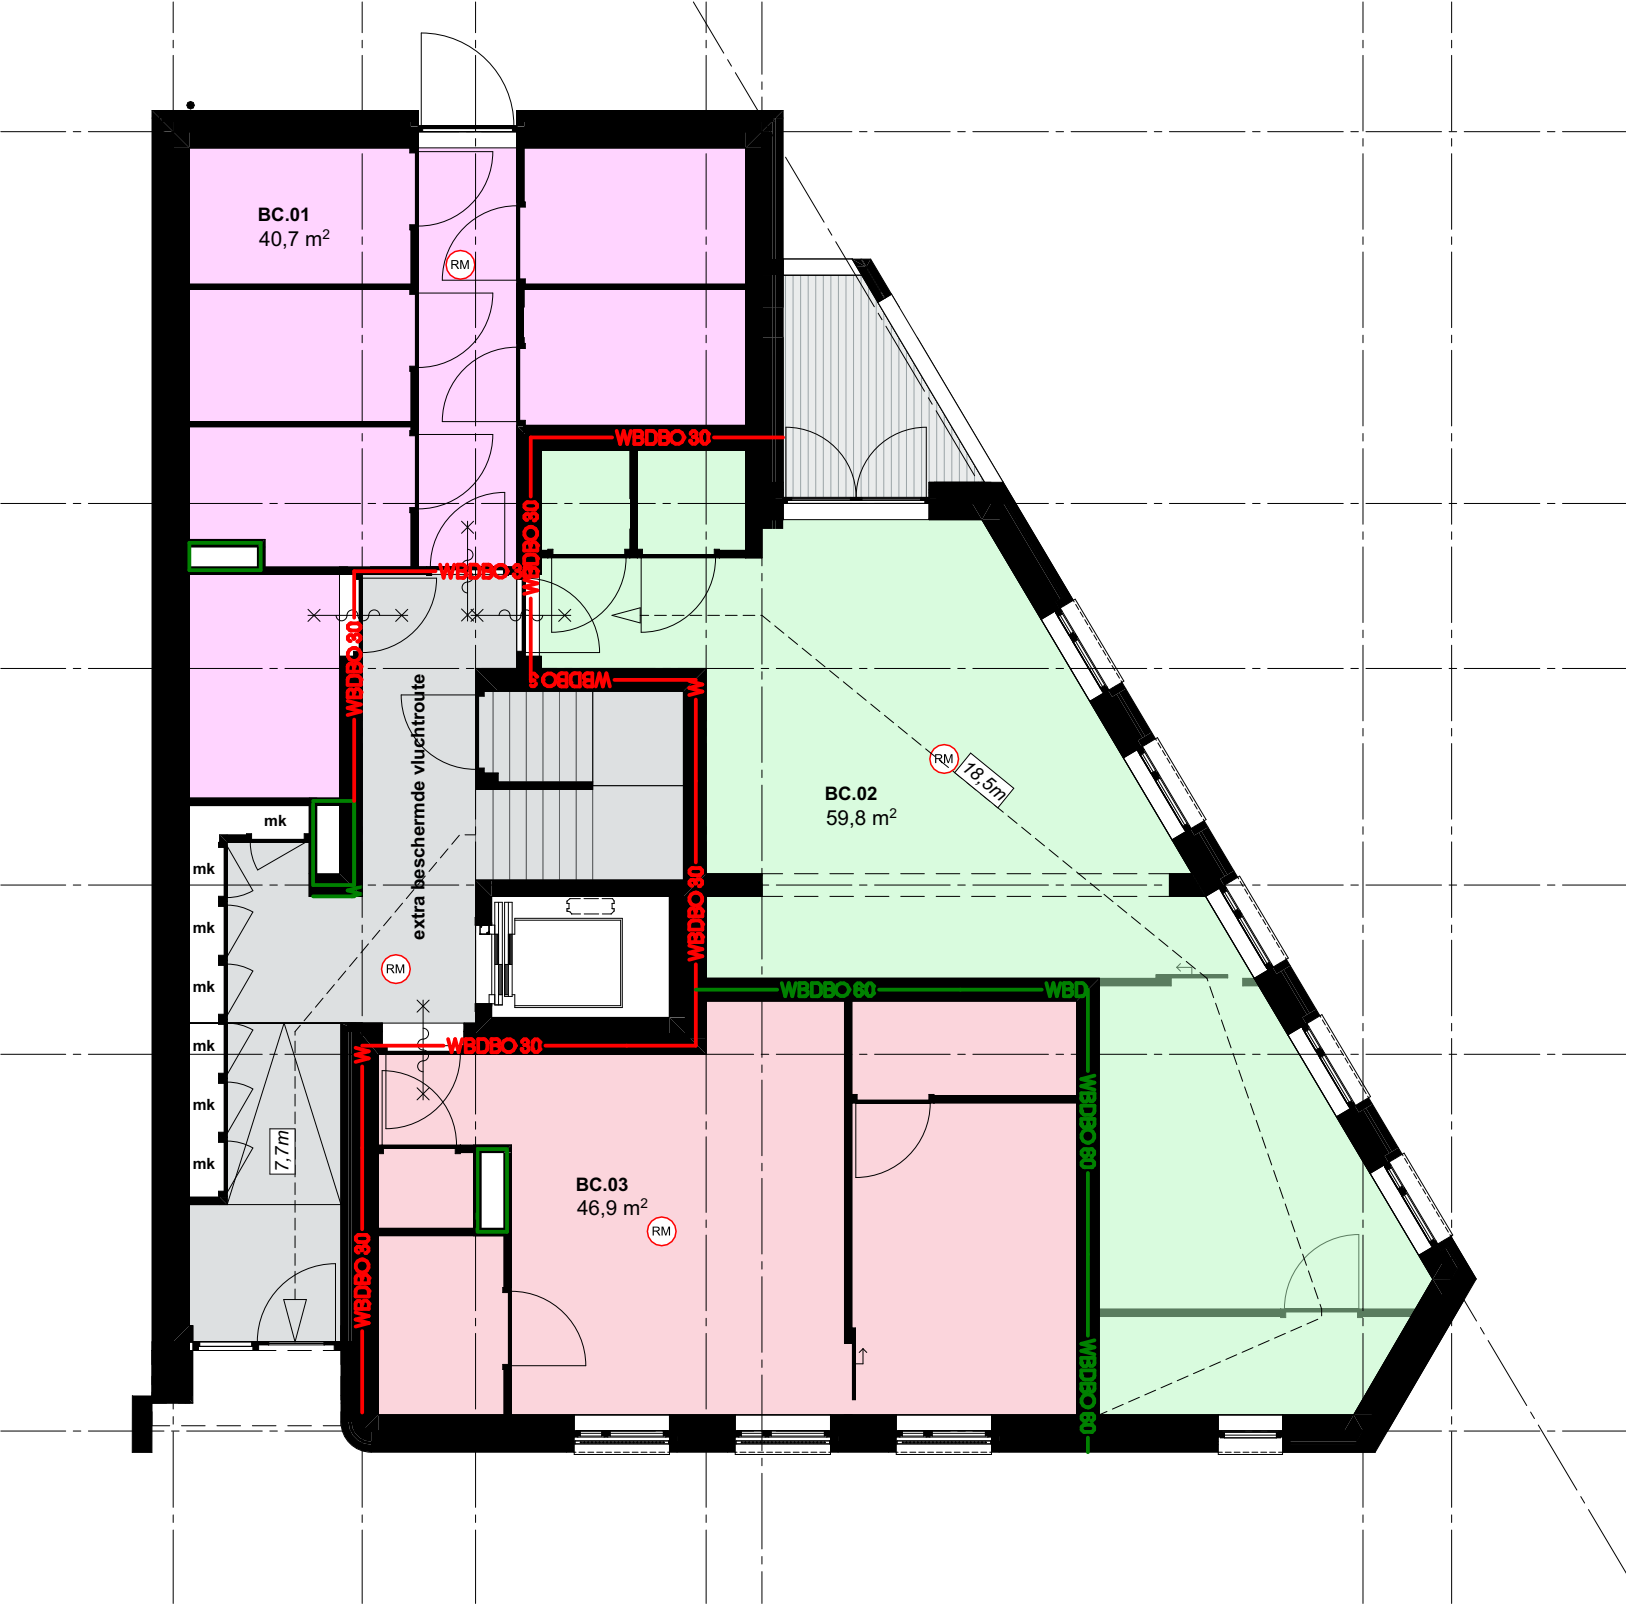

- bouwbesluit / brandveiligheid
- 60 — scheiding WBDBO 60 min.
 - - - 30 - - - scheiding WBDBO 30 min.
 - X X X X WBDBO 30 min.
 - X X X X WBDBO 60 min.
 - ~ zelfsluitende deur
 - (RM) aanduiding rookmelder cf. NEN 255

Gemeente Maastricht
Veiligheid en Leefbaarheid

Ontvangen op : 05-04-2020

Zaaknummer : 20-1645WB

Behoort bij besluit van B&W
d.d. 08-06-2022

Behoort bij ontwerpbesluit van B&W
d.d. 02-02-2022

2044 - BA_527 COM - Begane grond

project: Cour Ceravie Maastricht


fase: Bouwaanvraag

schaal: 1:100

06.04.2021




Compartimentering en
Vluchtroutes

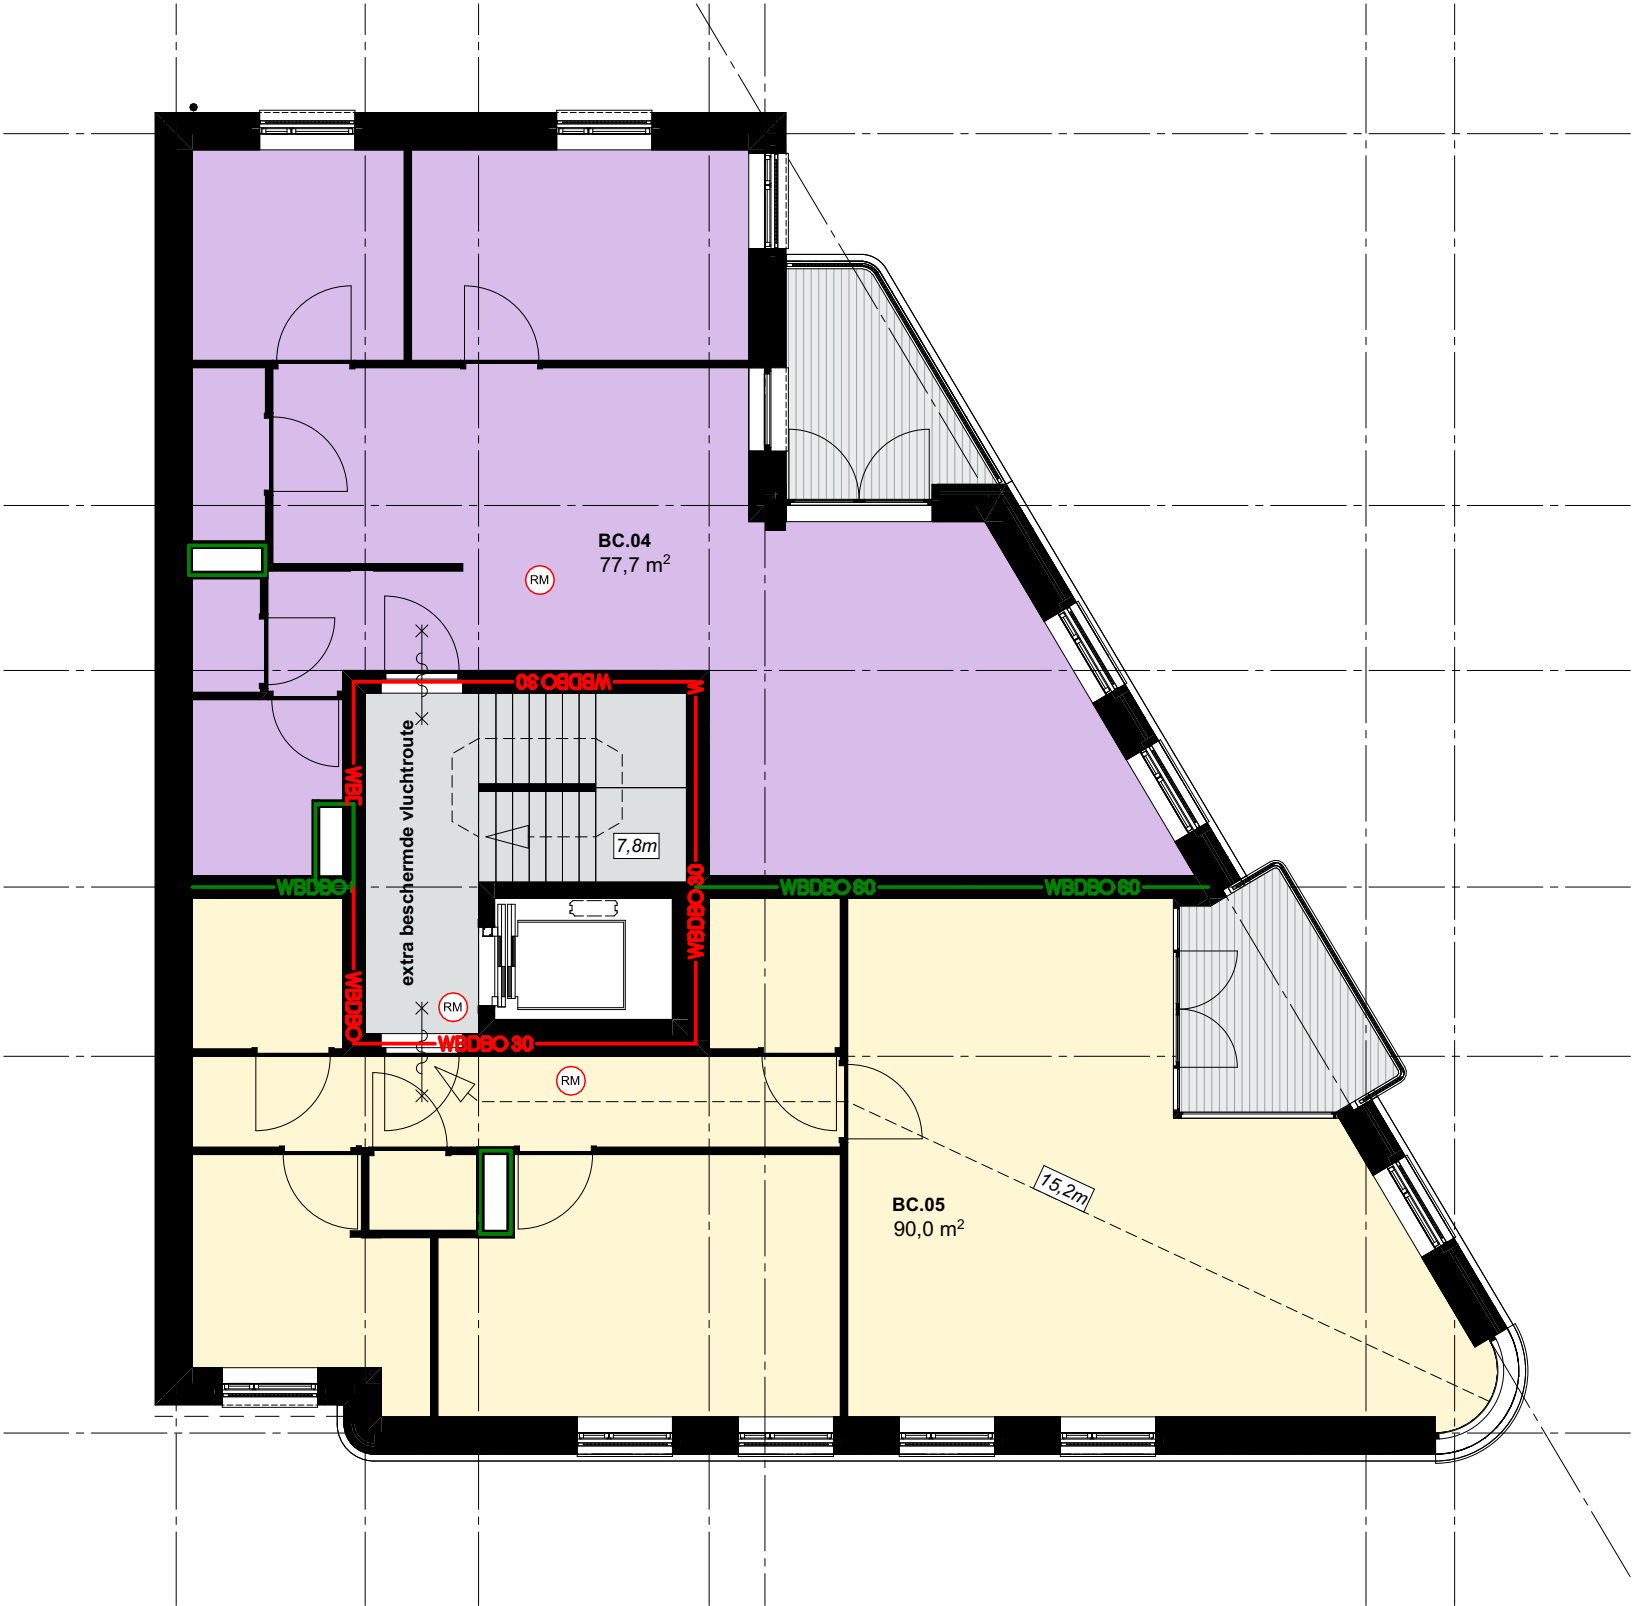


- bouwbesluit / brandveiligheid
- 60 — scheiding WBDBO 60 min.
 - - - 30 - - - scheiding WBDBO 30 min.
 - ✕ — ✕ WBDBO 30 min.
 - ✕ — ✕ WBDBO 60 min.
 - zelfsluitende deur
 - (RM) aanduiding rookmelder cf. NEN 255

2044 - BA_528 COM - 1e verdieping

project: Cour Ceravie Maastricht
fase: Bouwaanvraag
schaal: 1:100
06.04.2021

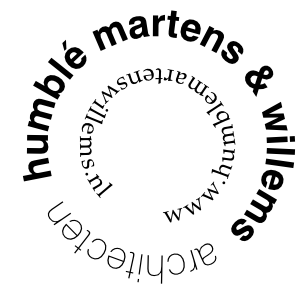


Compartimentering en
Vluchtroutes

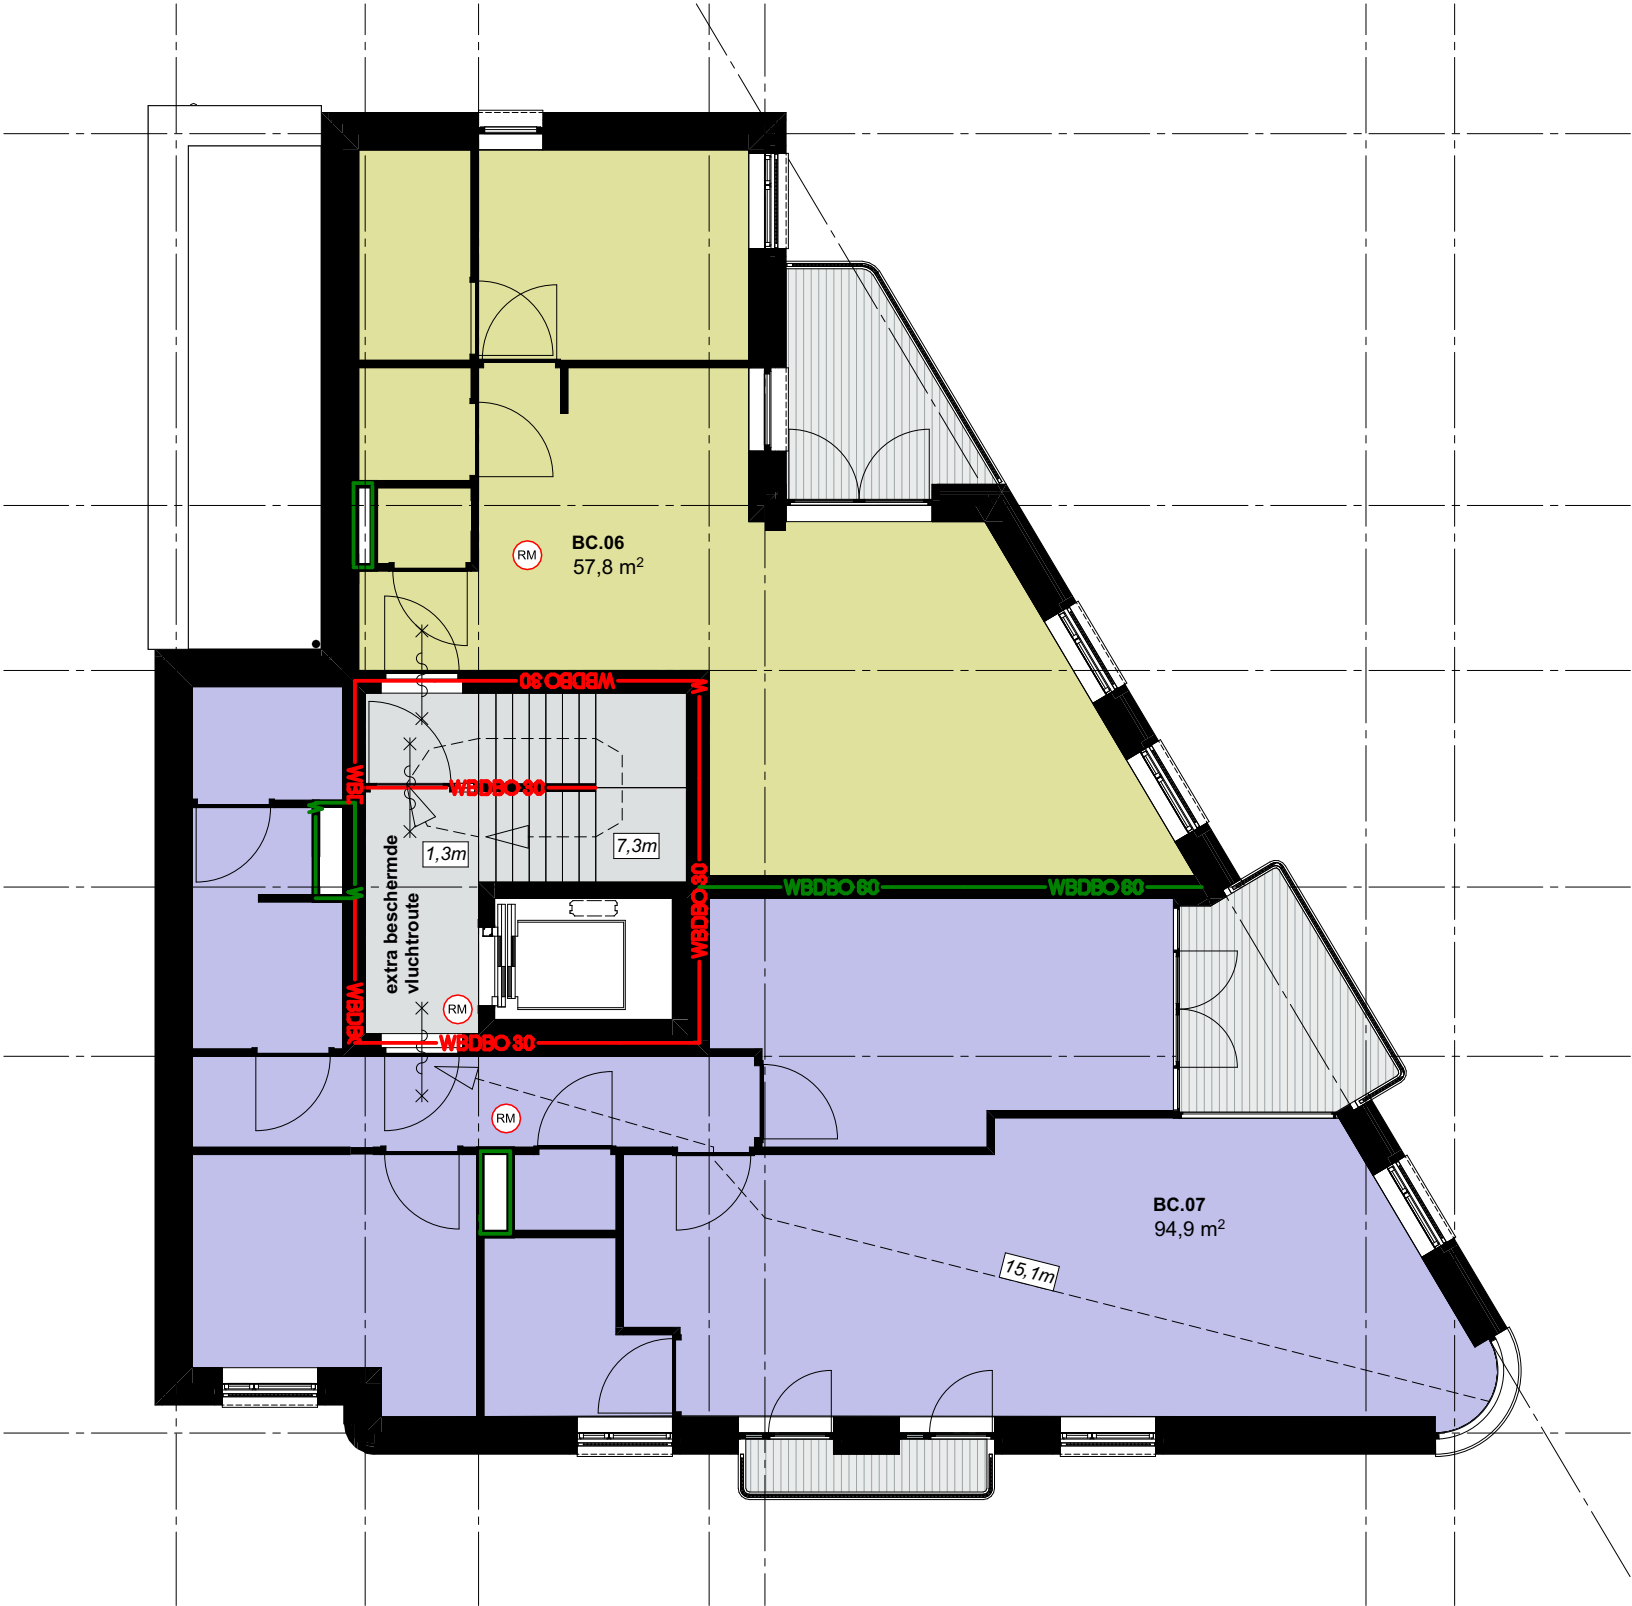


- bouwbesluit / brandveiligheid
- 60 — scheiding WBDO 60 min.
 - - - 30 - - - scheiding WBDO 30 min.
 - × — × WBDO 30 min.
 - × — × WBDO 60 min.
 - zelfsluitende deur
 - (RM) aanduiding rookmelder cf. NEN 255

2044 - BA_529 COM - 2e verdieping

project: Cour Ceravie Maastricht
fase: Bouwaanvraag
schaal: 1:100
06.04.2021

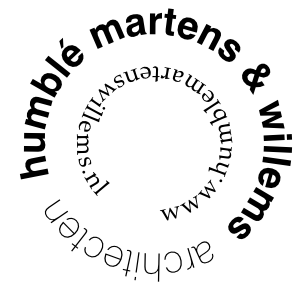

Compartimentering en Vluchtroutes

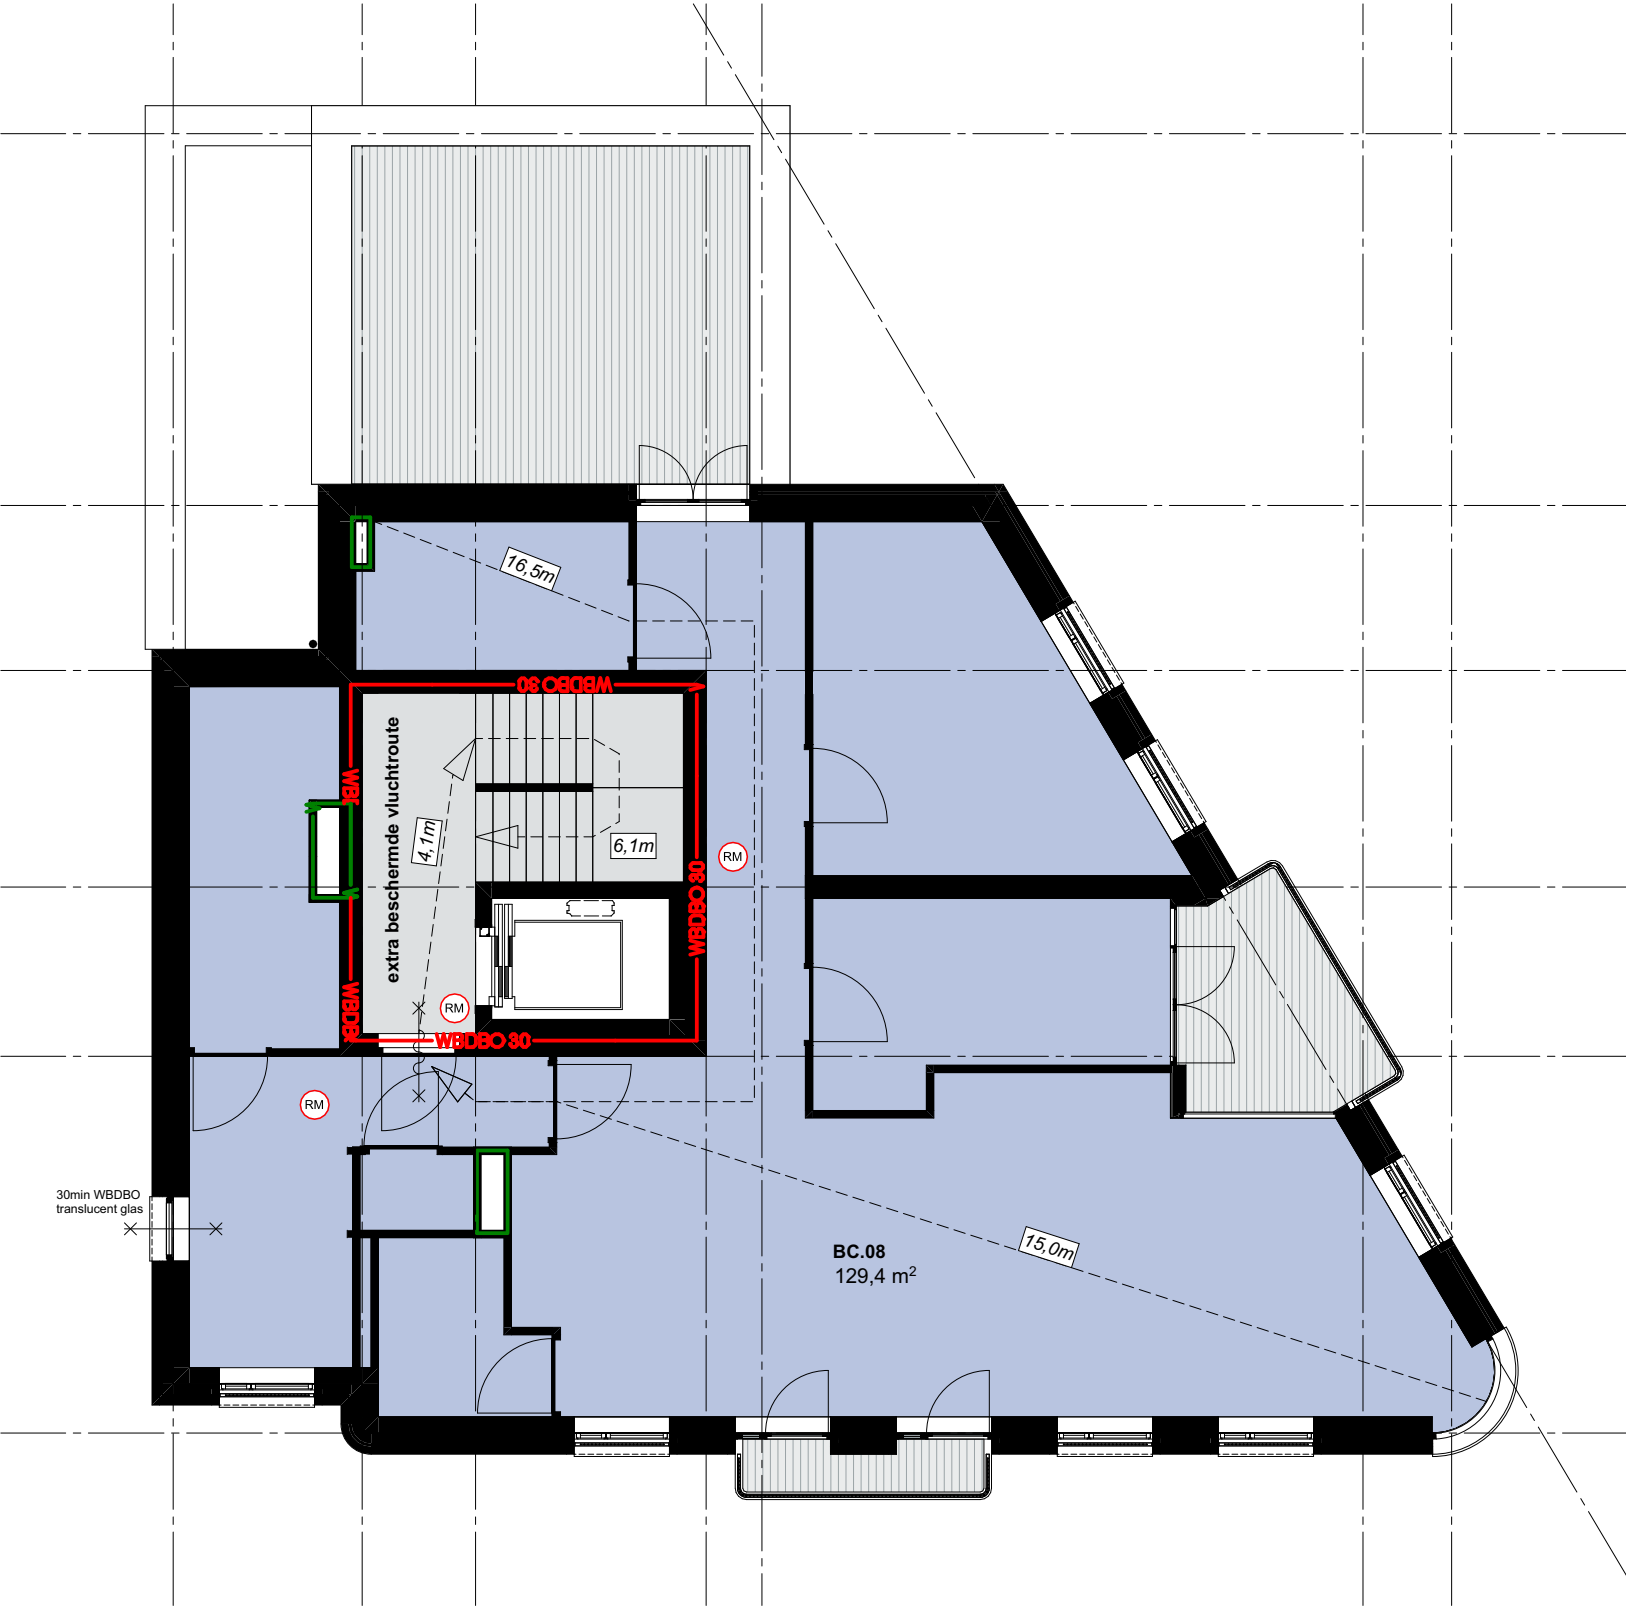

2044 - BA_530 COM - 3e verdieping

project: Cour Ceravie Maastricht
fase: Bouwaanvraag
schaal: 1:100
06.04.2021

