


— kader staal 60 x 50
Ral 9002 grau weiss

✓ 1800 + vloer

crepiglas translucent

— — — — — ✓ 1350 + vloer

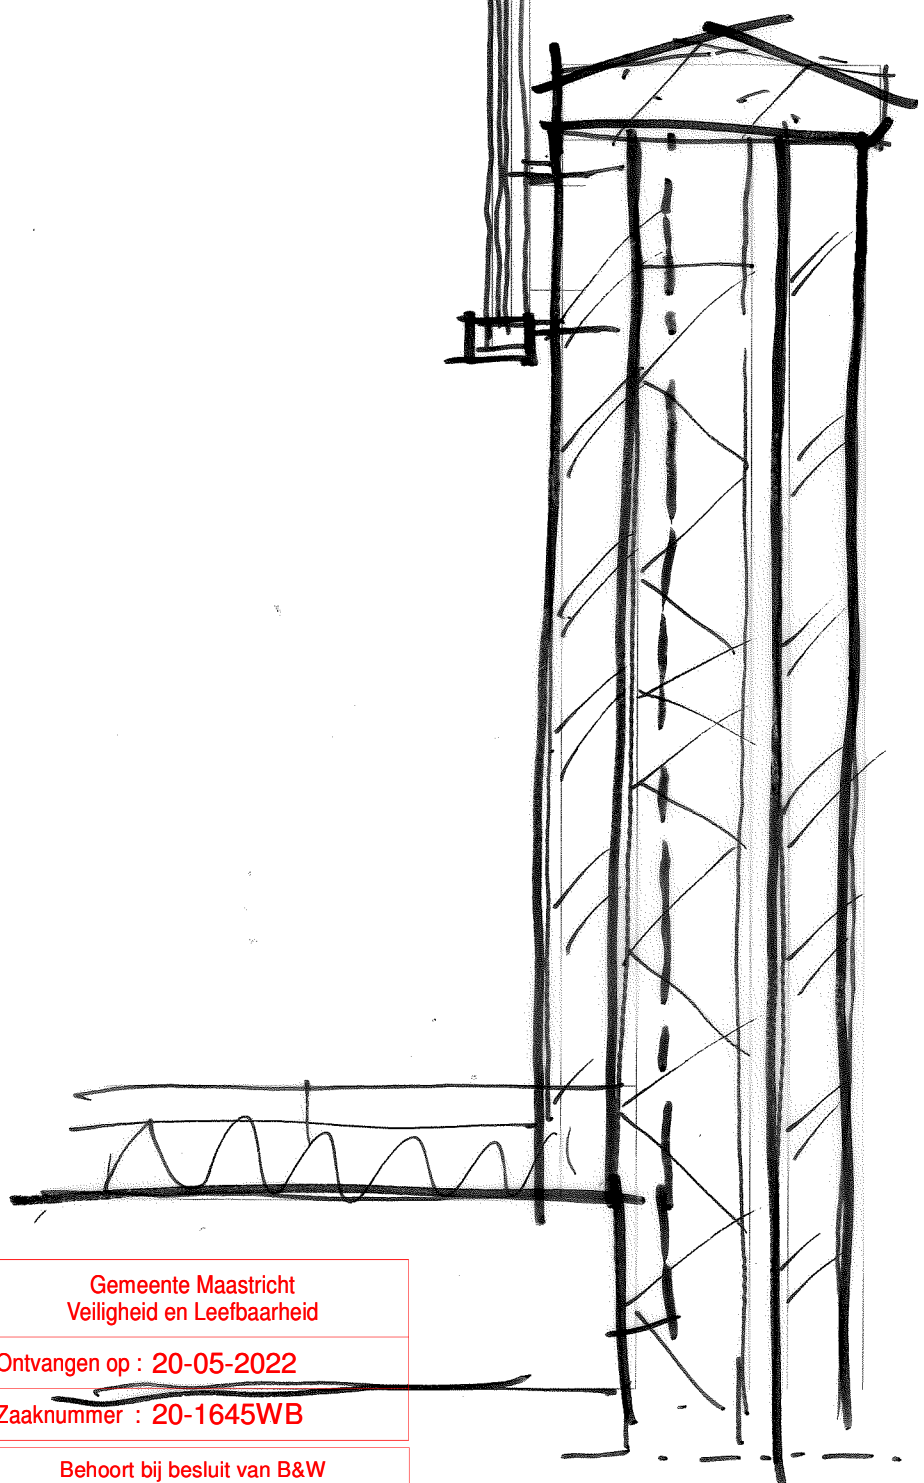

19 05
2022

M

Gemeente Maastricht
Veiligheid en Leefbaarheid

Ontvangen op : 20-05-2022

Zaaknummer : 20-1645WB

Behoort bij besluit van B&W
d.d. 08-06-2022