

Gemeente Maastricht Veiligheid en Leefbaarheid
Ontvangen op : 25-11-2020
Zaaknummer : 20-1645WB
Behoort bij besluit van B&W d.d. 08-06-2022

GEMEENTE MAASTRICHT

Welstands-/Monumentencommissie

Vergadering van: 12-01-2021


Zaaknummer: 20-1645WB


Behoort bij ontwerpbesluit van B&W

d.d. 02-02-2022

2044 - BA_301 Detaillering

project:	Cour Ceravie Maastricht	schaal:
fase:	Bouwaanvraag	24.11.2020

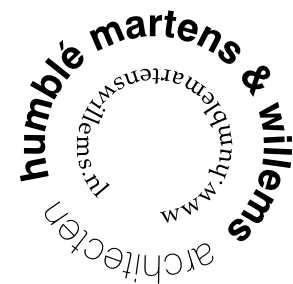

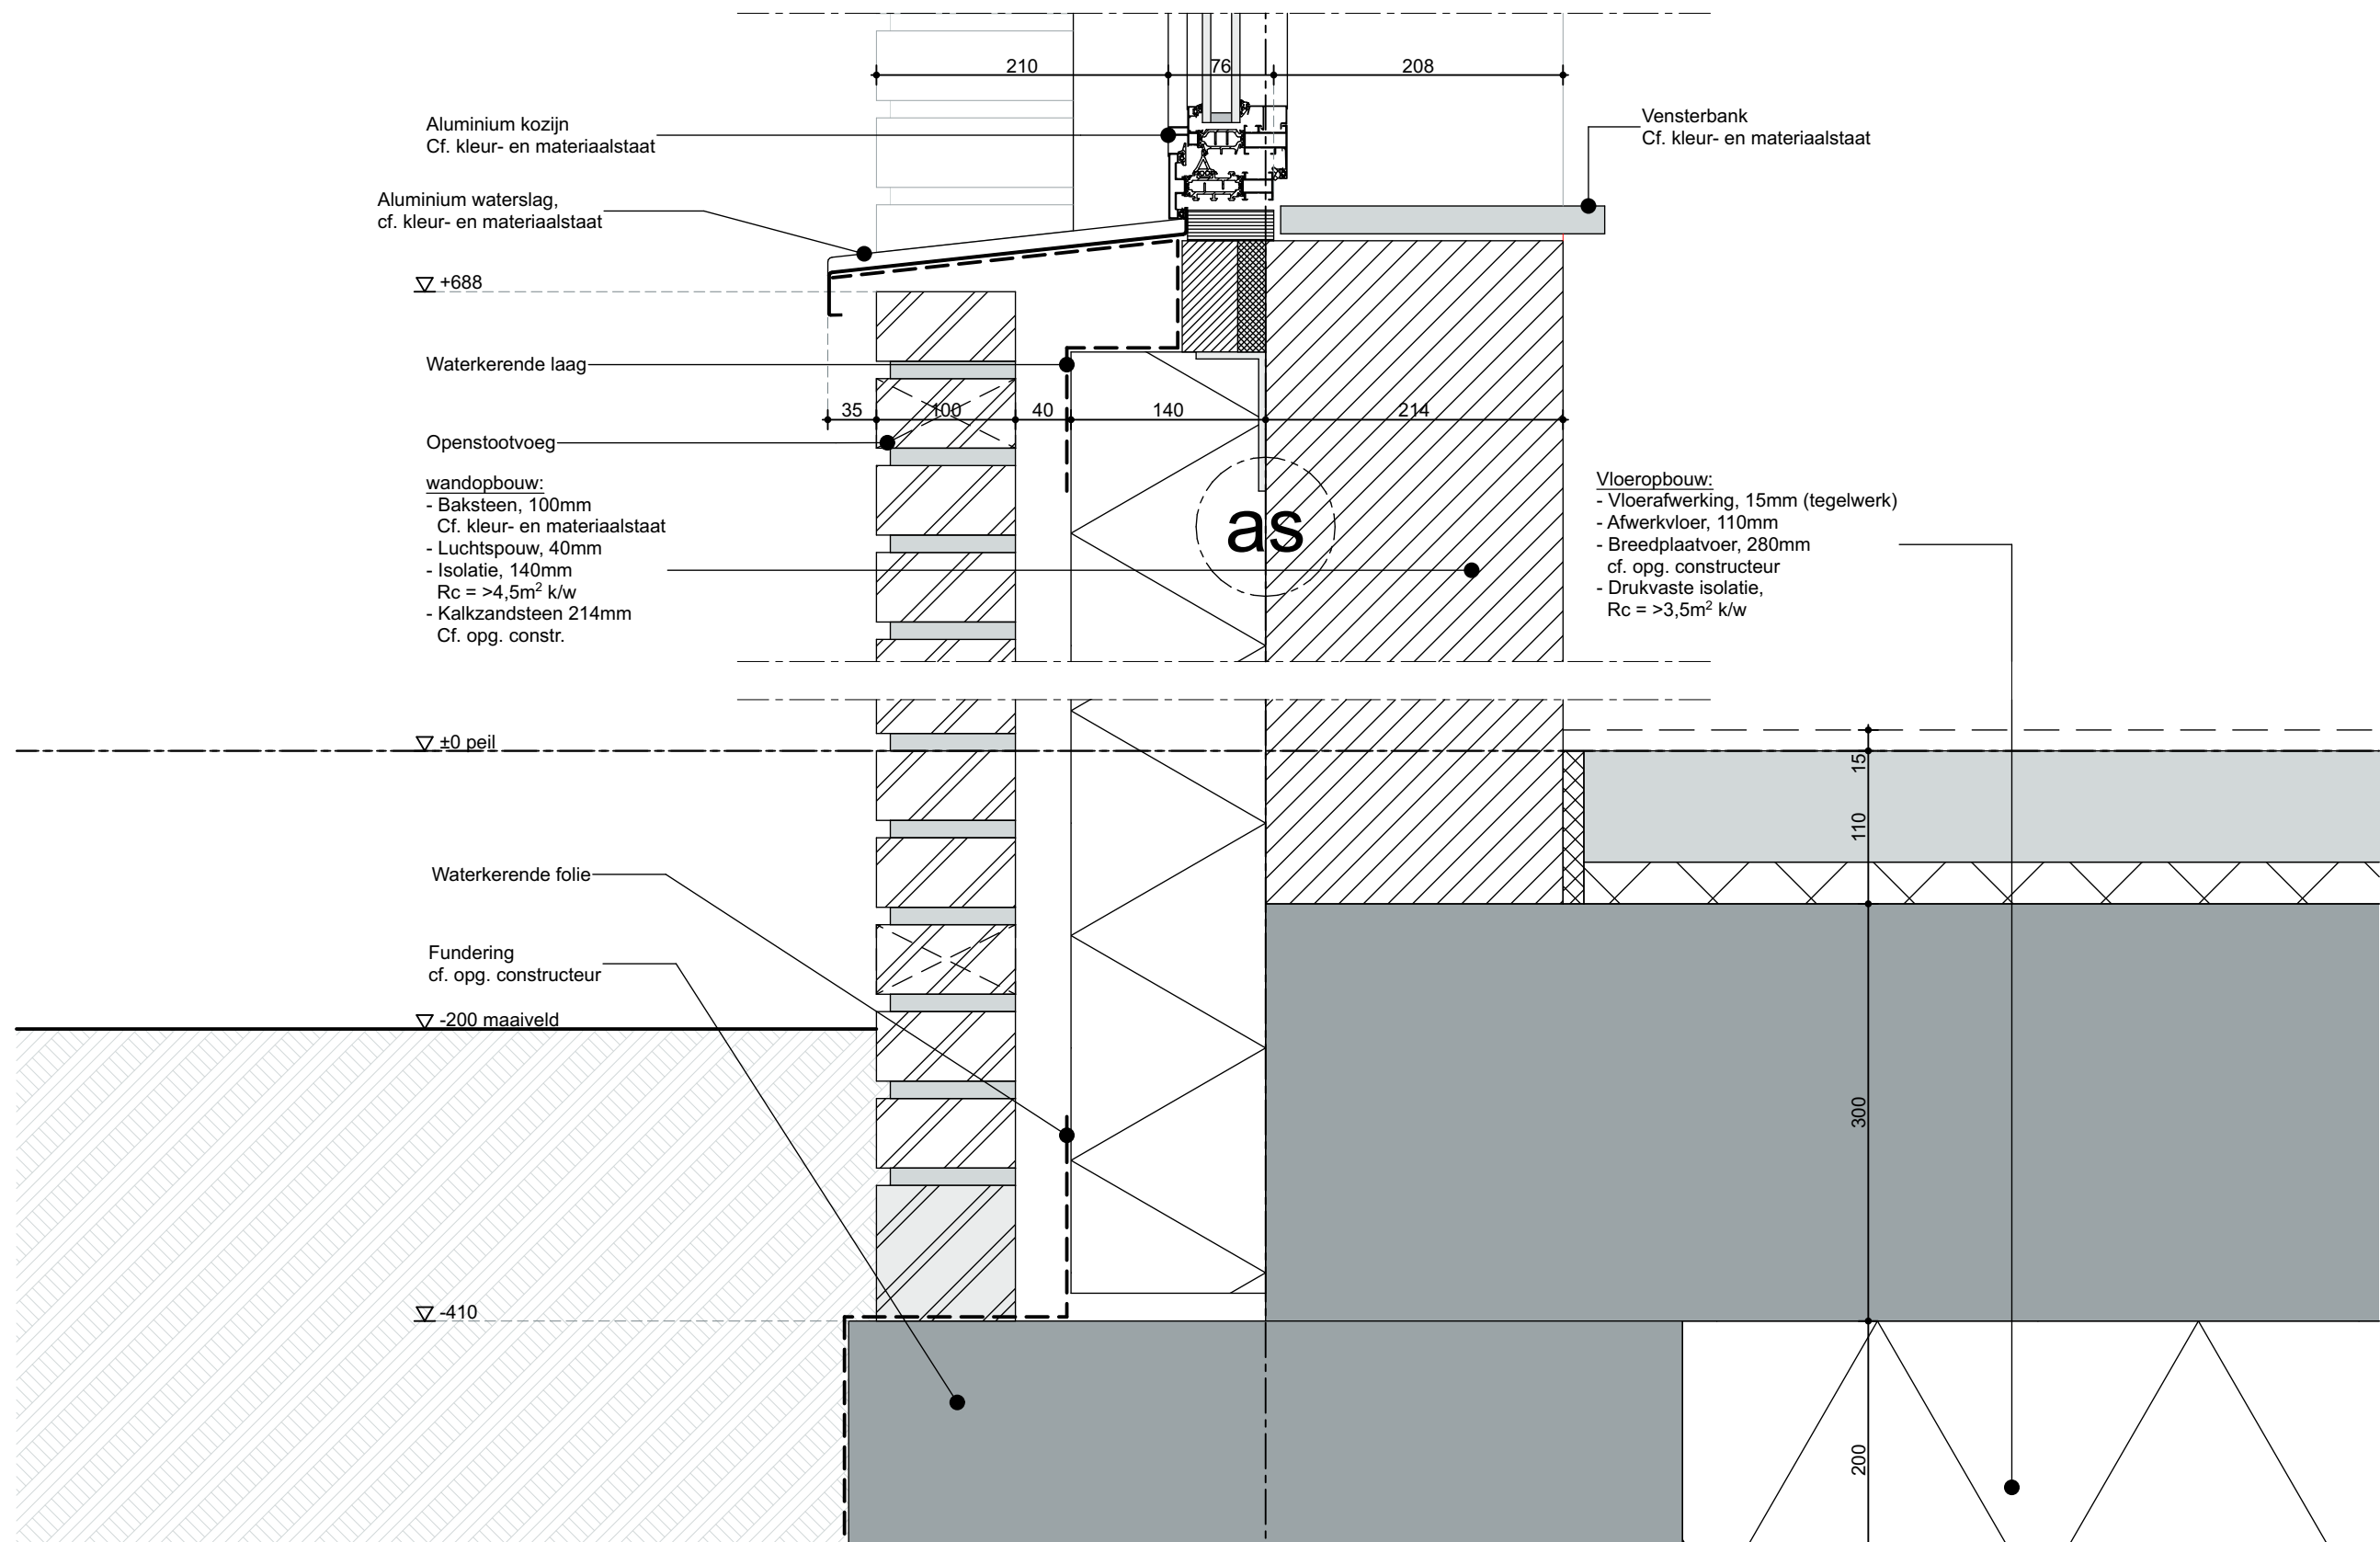

Gemeente Maastricht
Veiligheid en Leefbaarheid

Ontvangen op : 25-11-2020


Zaaknummer : 20-1645WB

2044 - BA_302 V.01

project: Cour Ceravie Maastricht
fase: Bouwaanvraag

schaal: 1:5
24.11.2020



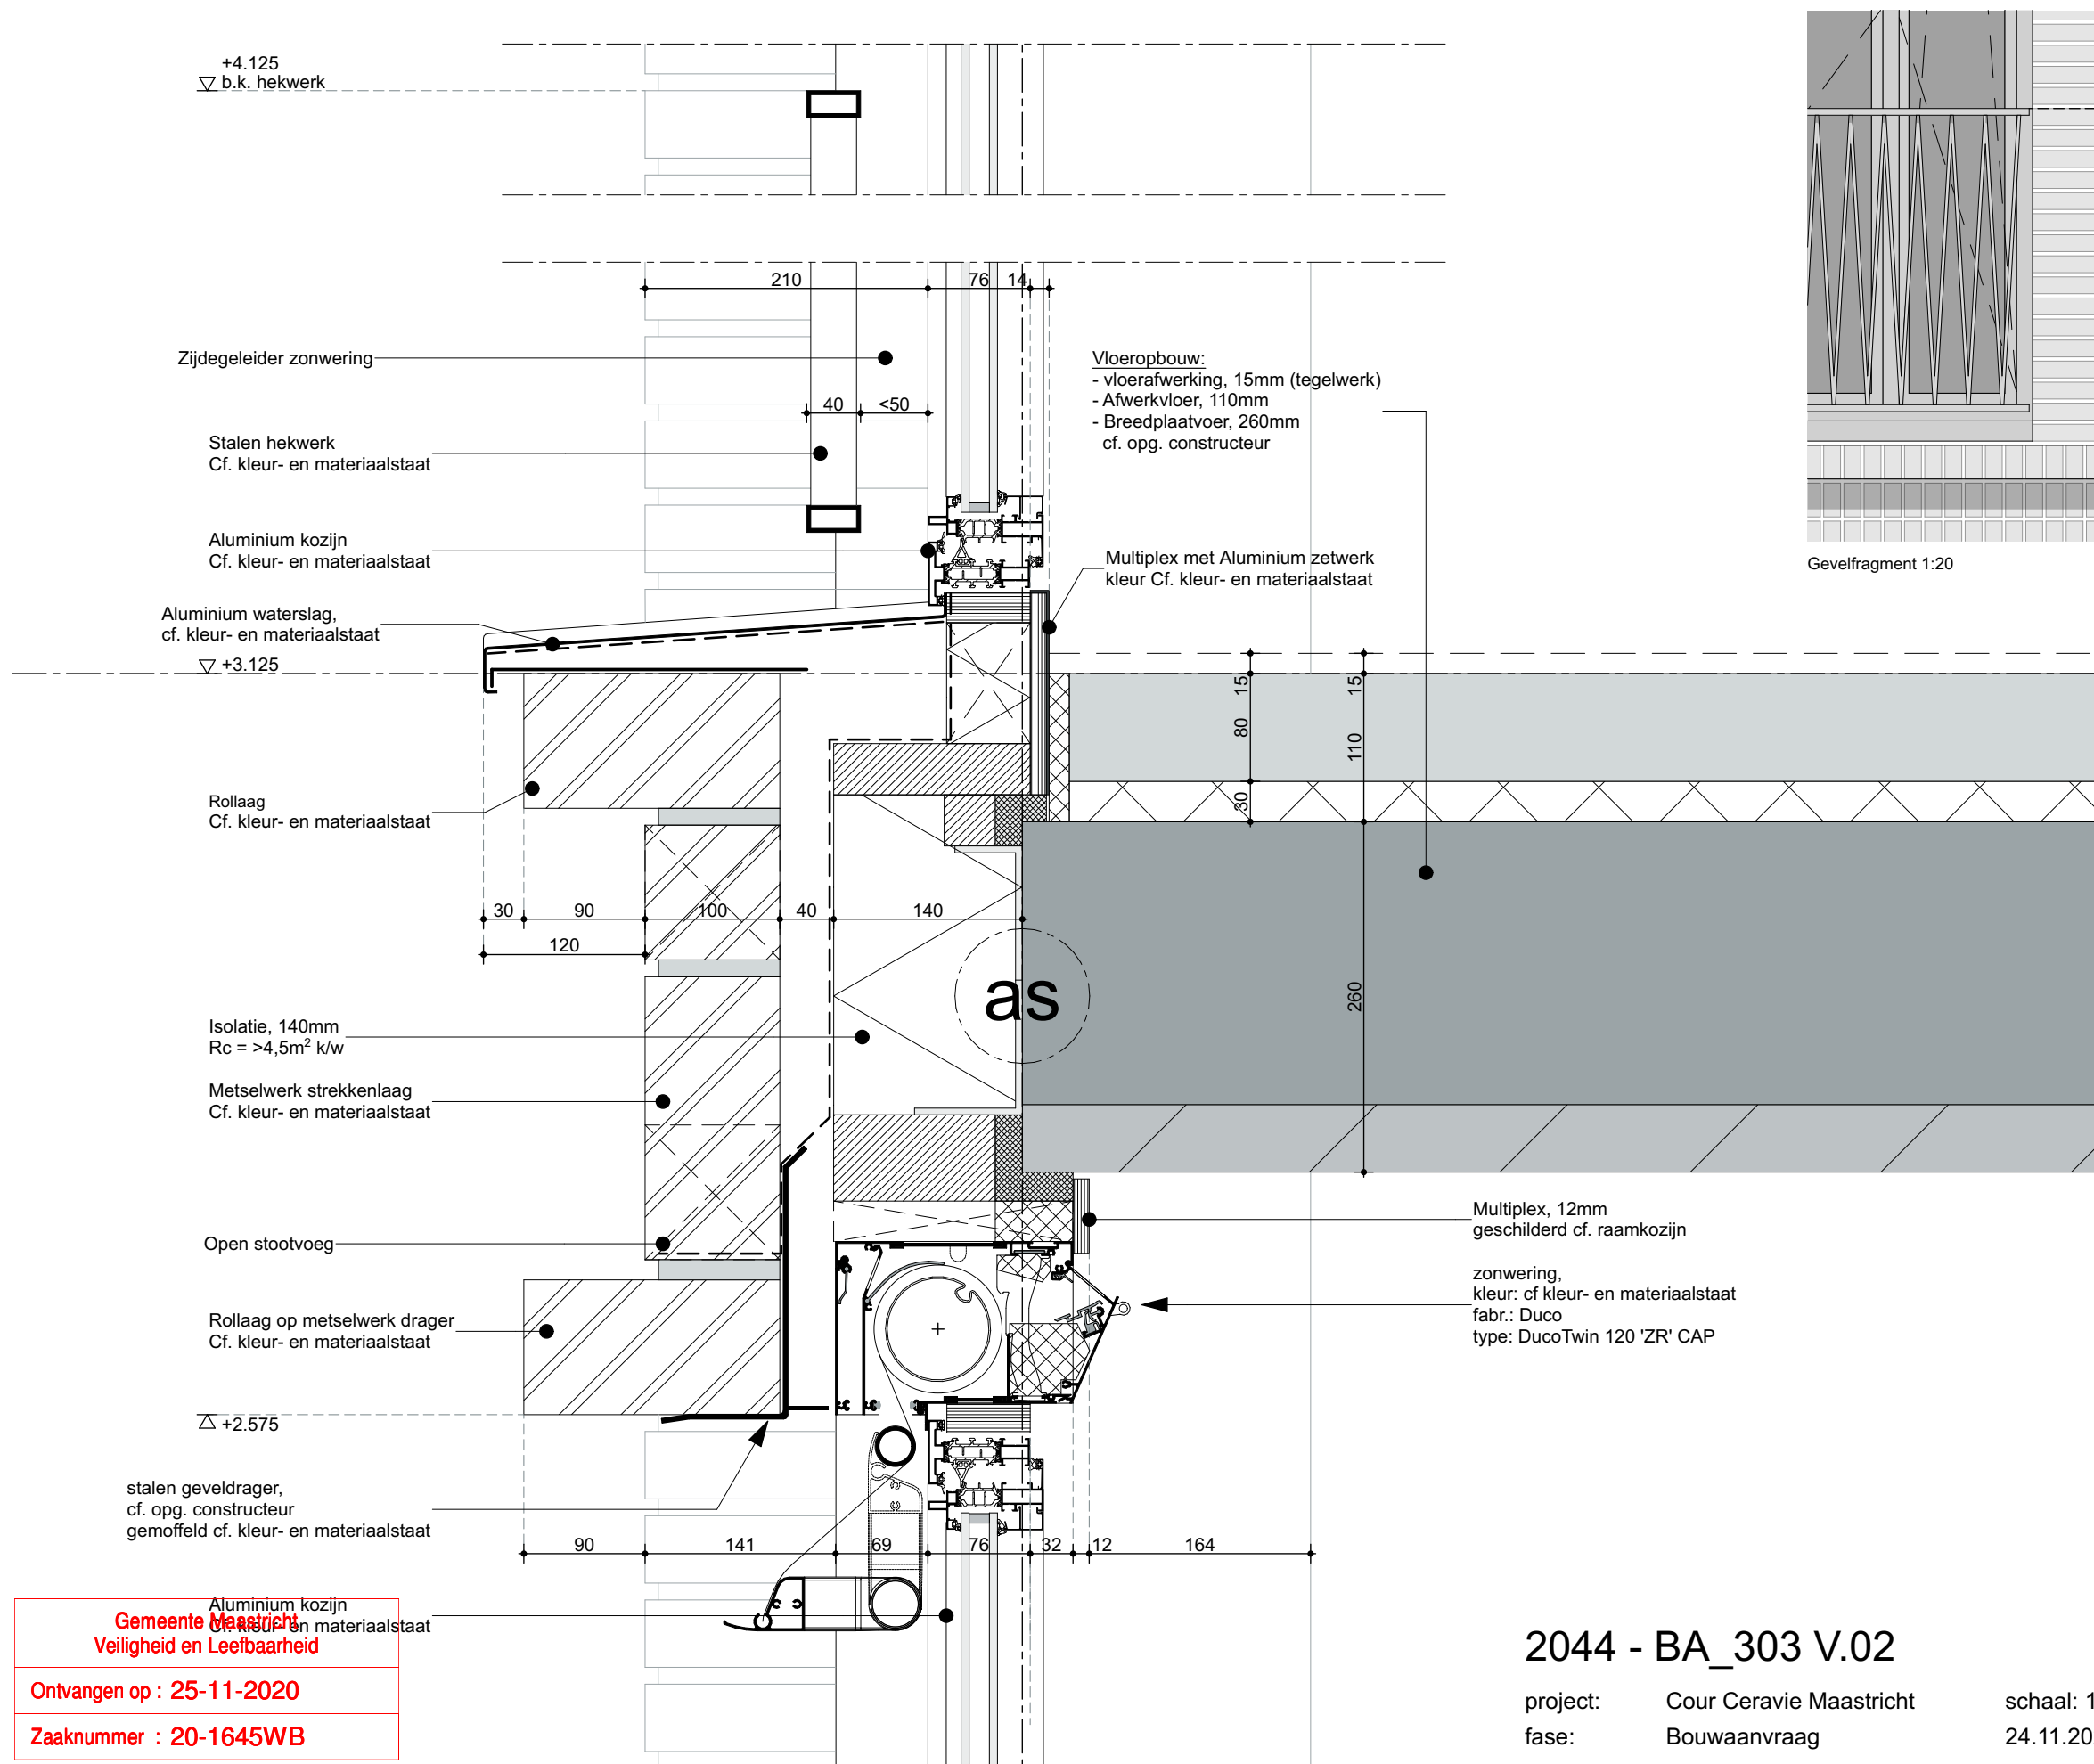

Gemeente Maastricht
Veiligheid en Leefbaarheid

Ontvangen op : 25-11-2020


Zaaknummer : 20-1645WB

2044 - BA_303 V.02

project: Cour Ceravie Maastricht
fase: Bouwaanvraag

schaal: 1:5
24.11.2020

humble martens & willemss
architecten
www.humbmartenswillemss.nl

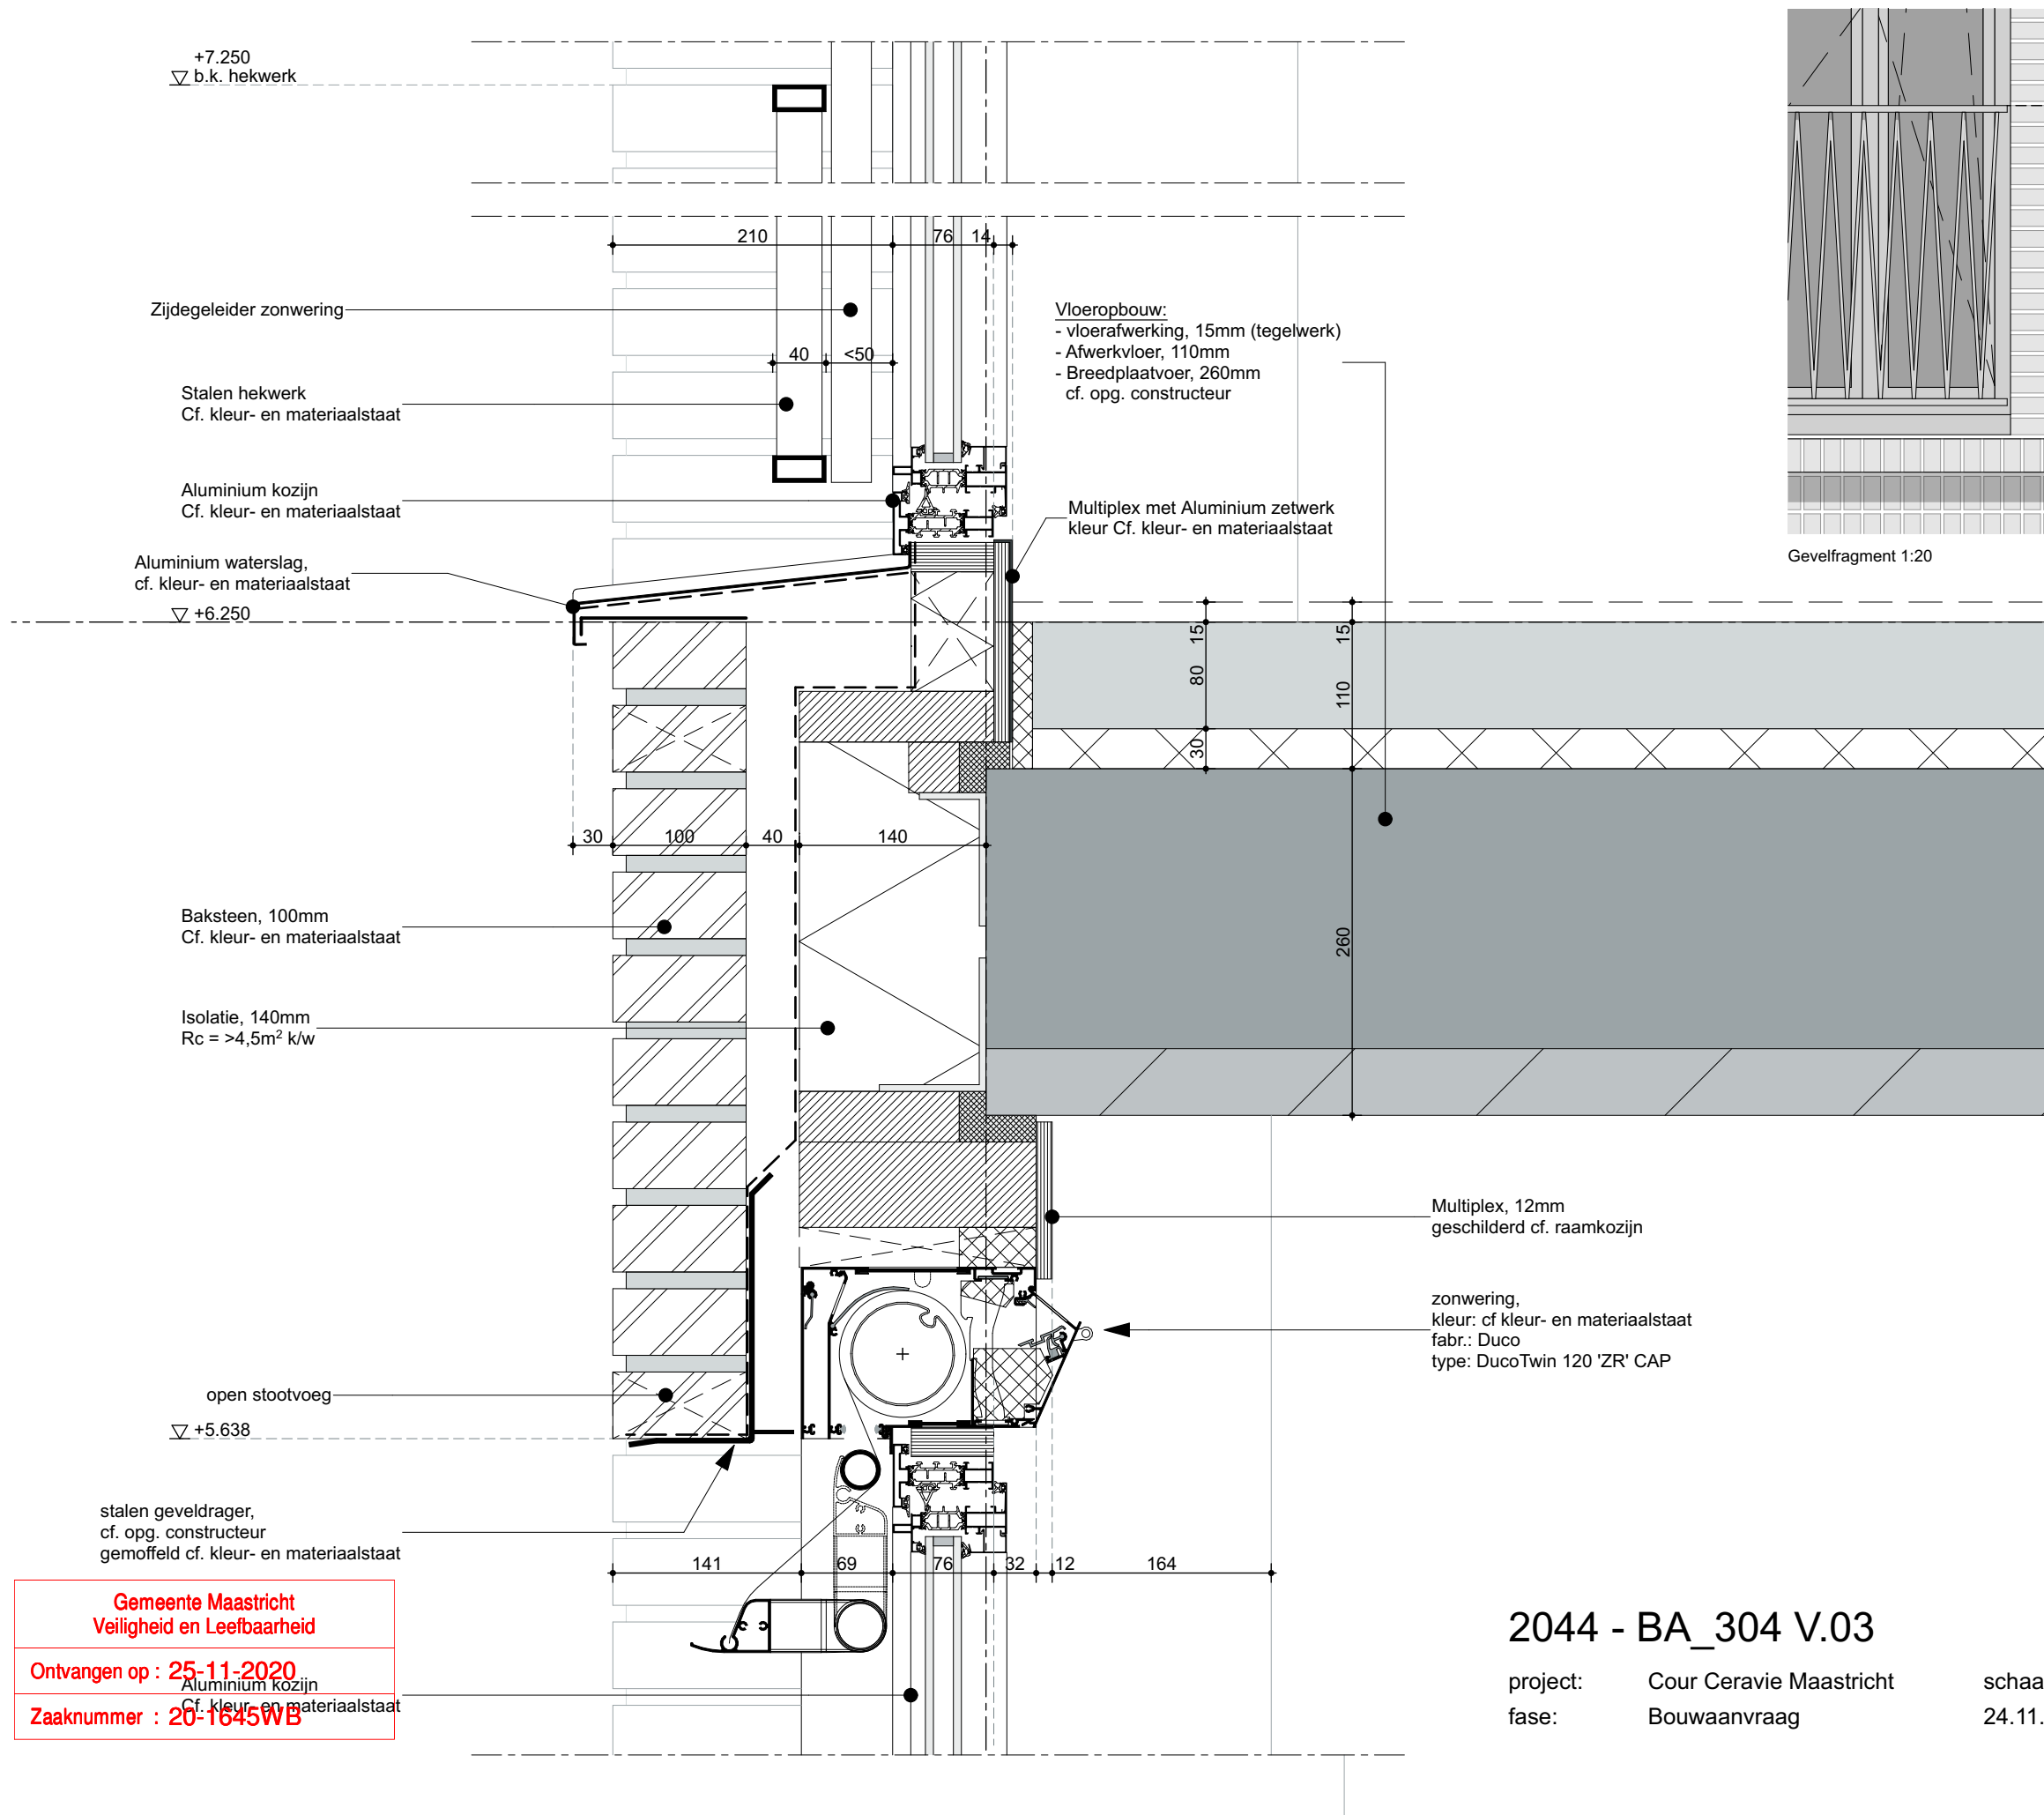

Gemeente Maastricht
Veiligheid en Leefbaarheid



Ontvangen op : 25-11-2020

Zaaknummer : 20-1645WB

2044 - BA_304 V.03

project: Cour Ceravie Maastricht
fase: Bouwaanvraag



schaal: 1:5
24.11.2020

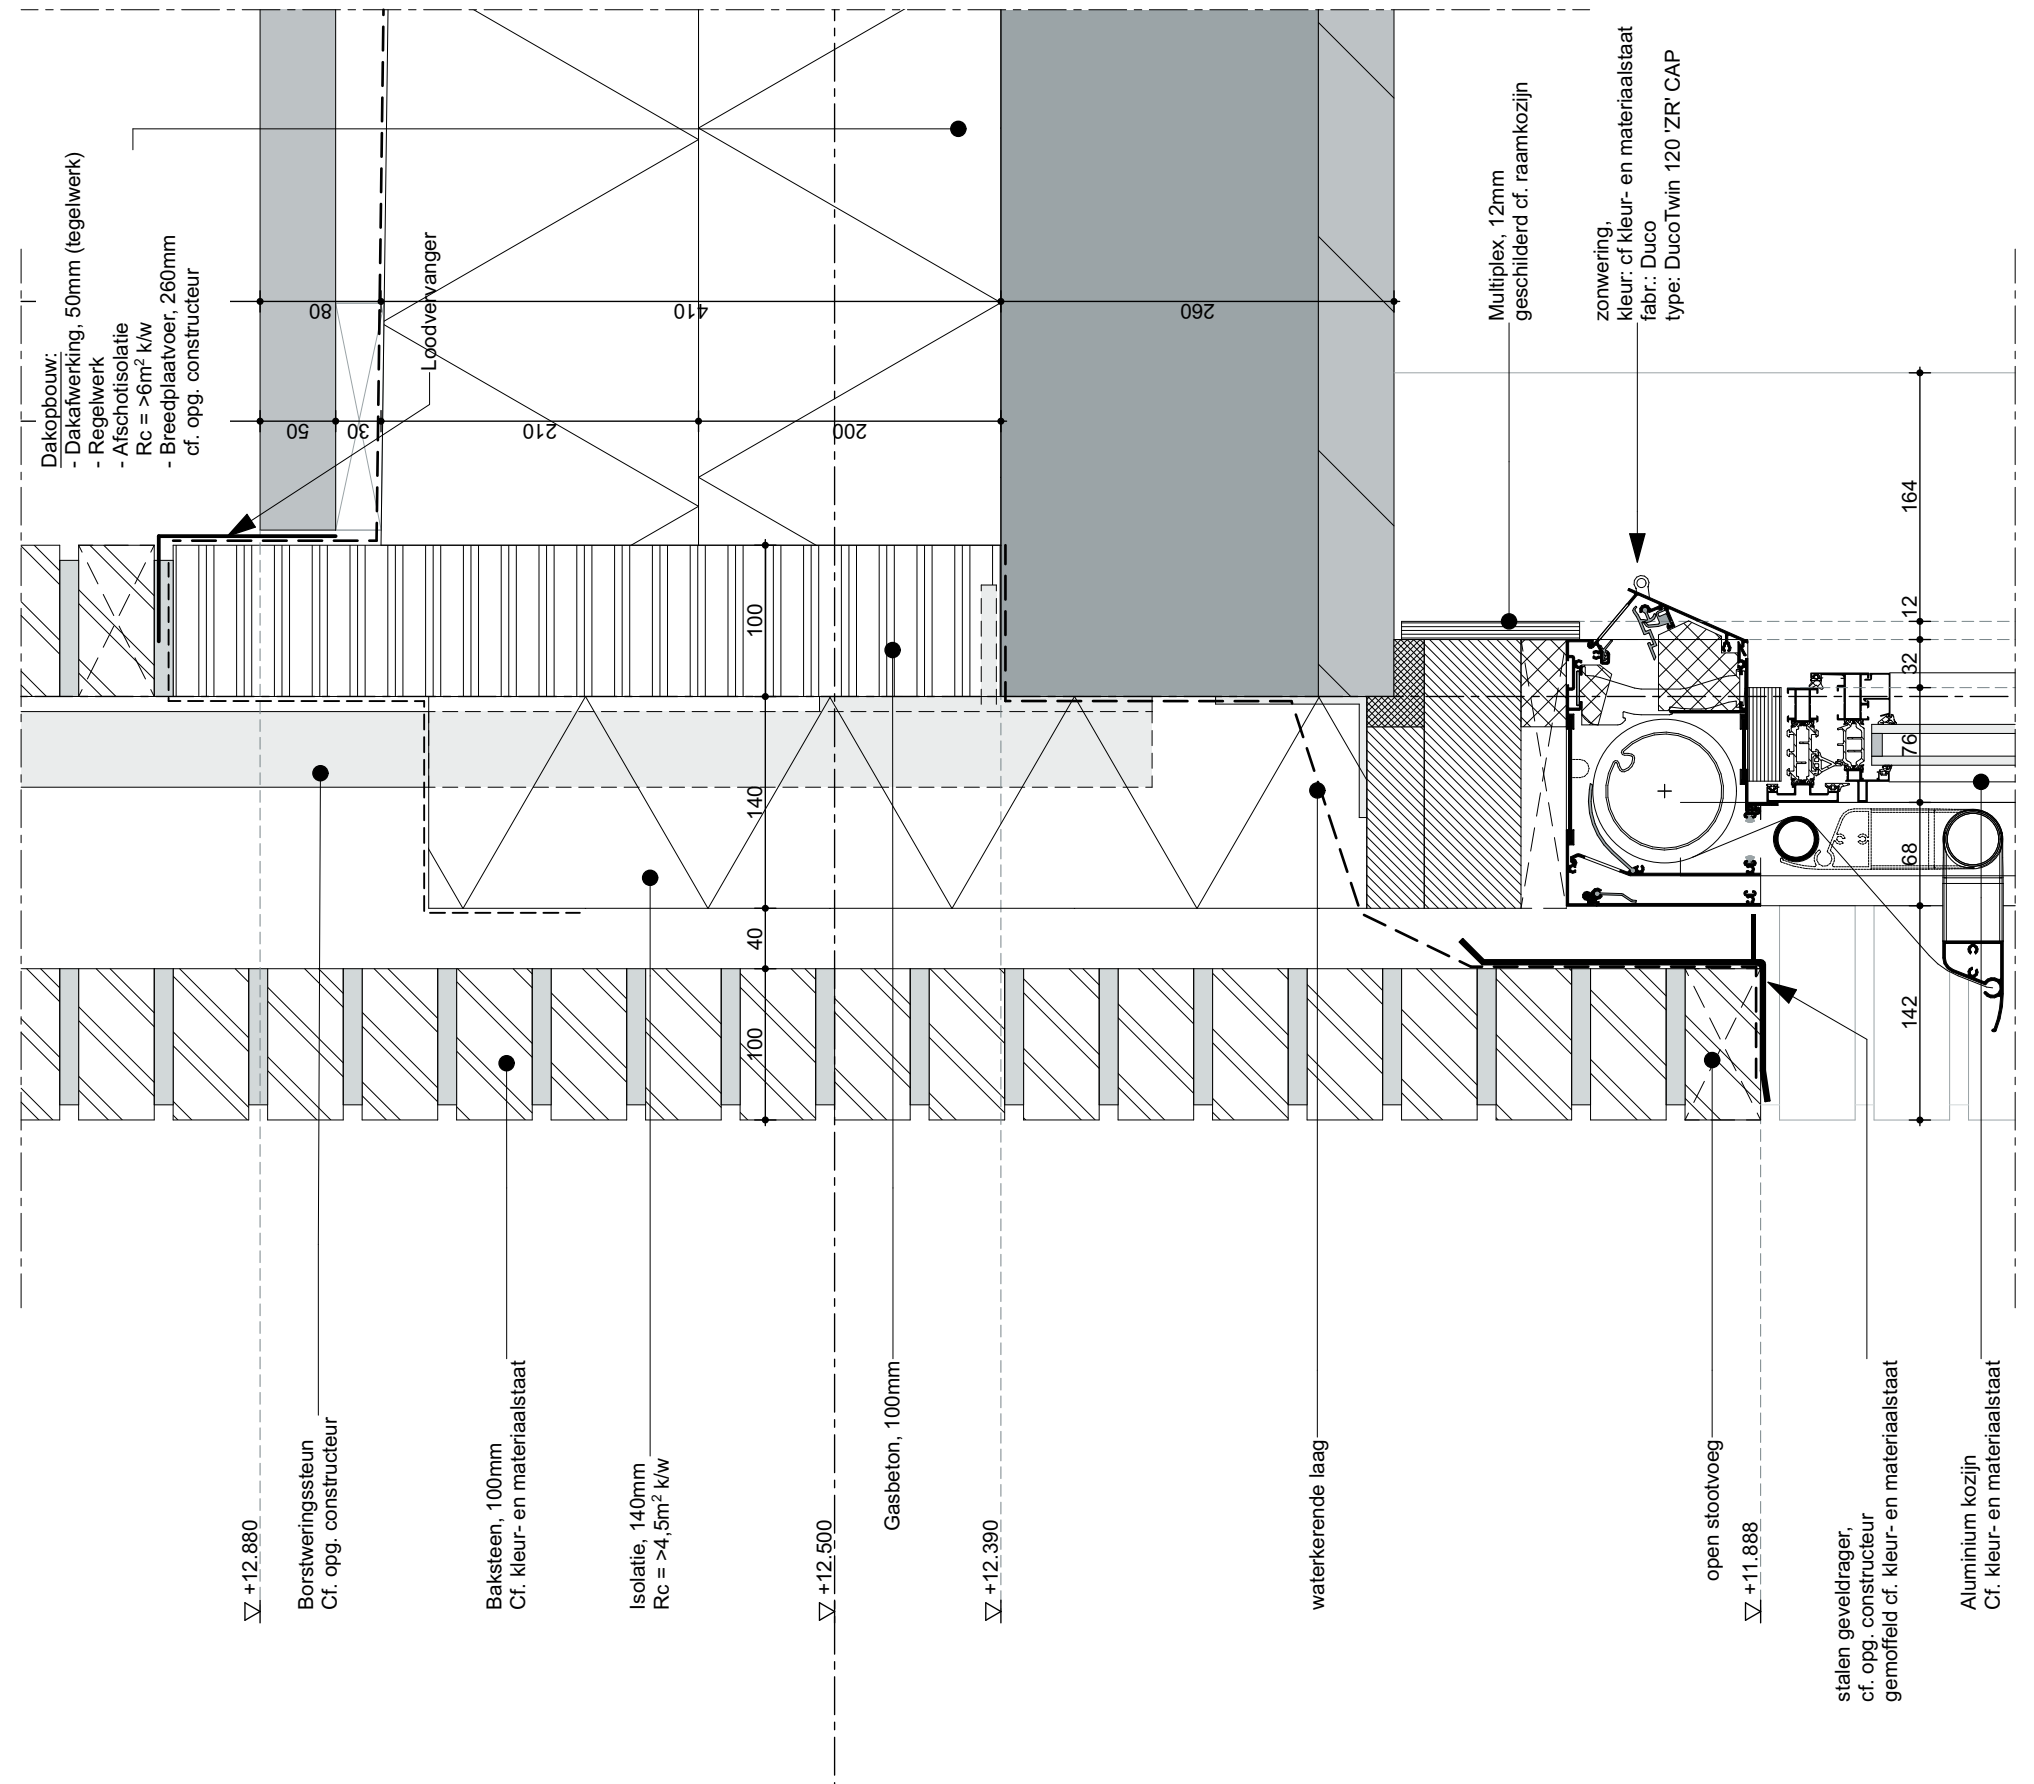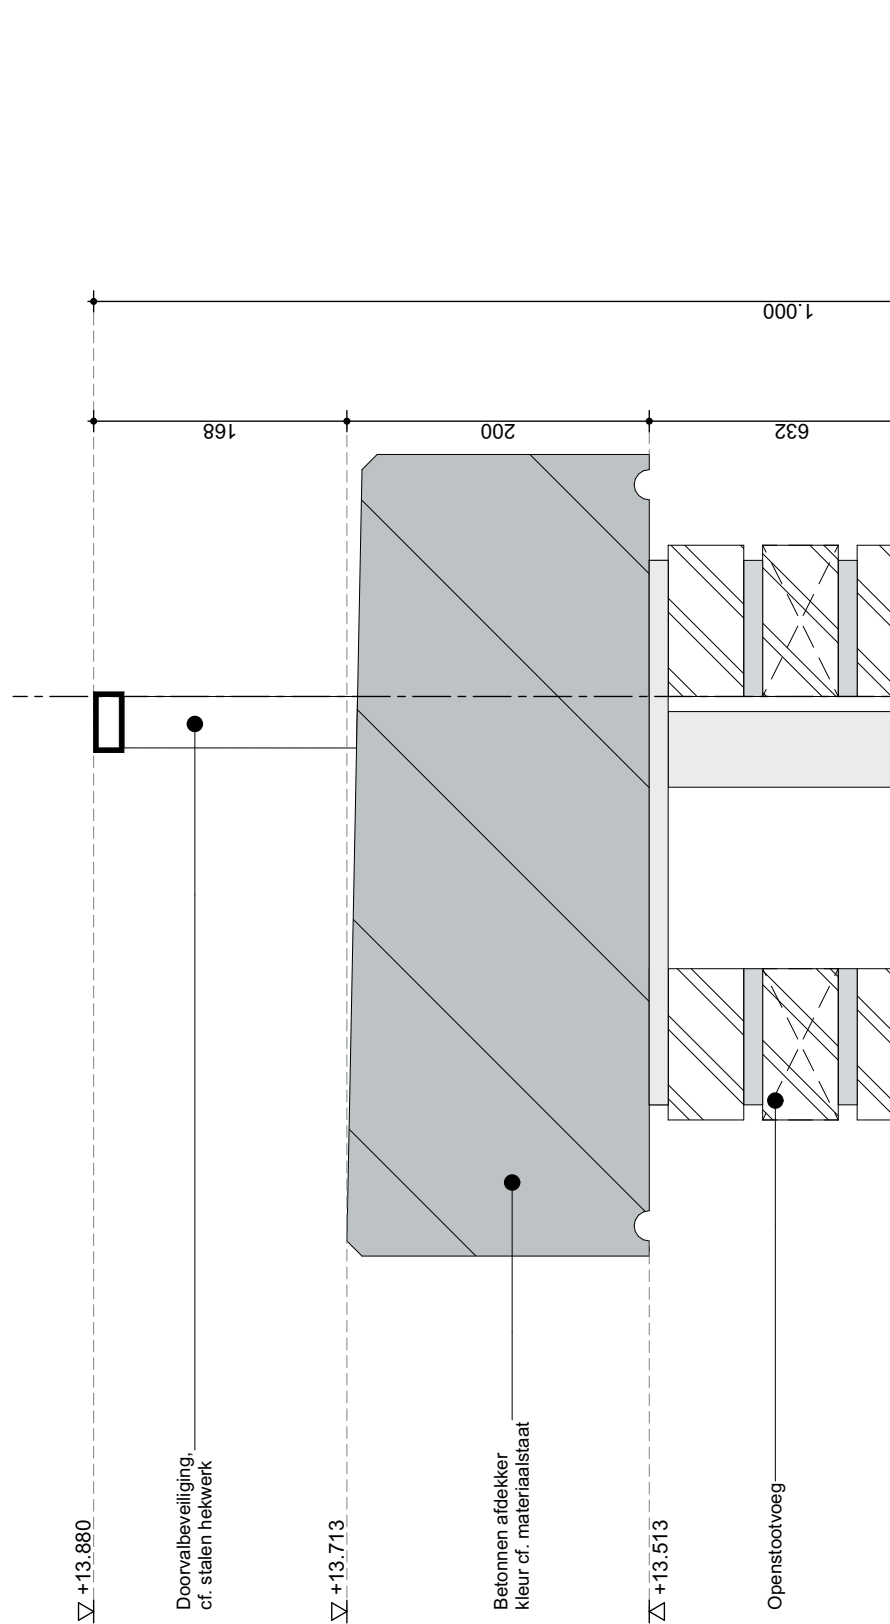

2044 - BA_305 V.04

project: Cour Ceravie Maastricht
fase: Bouwaanvraag

schaal: 1:5
24.11.2020

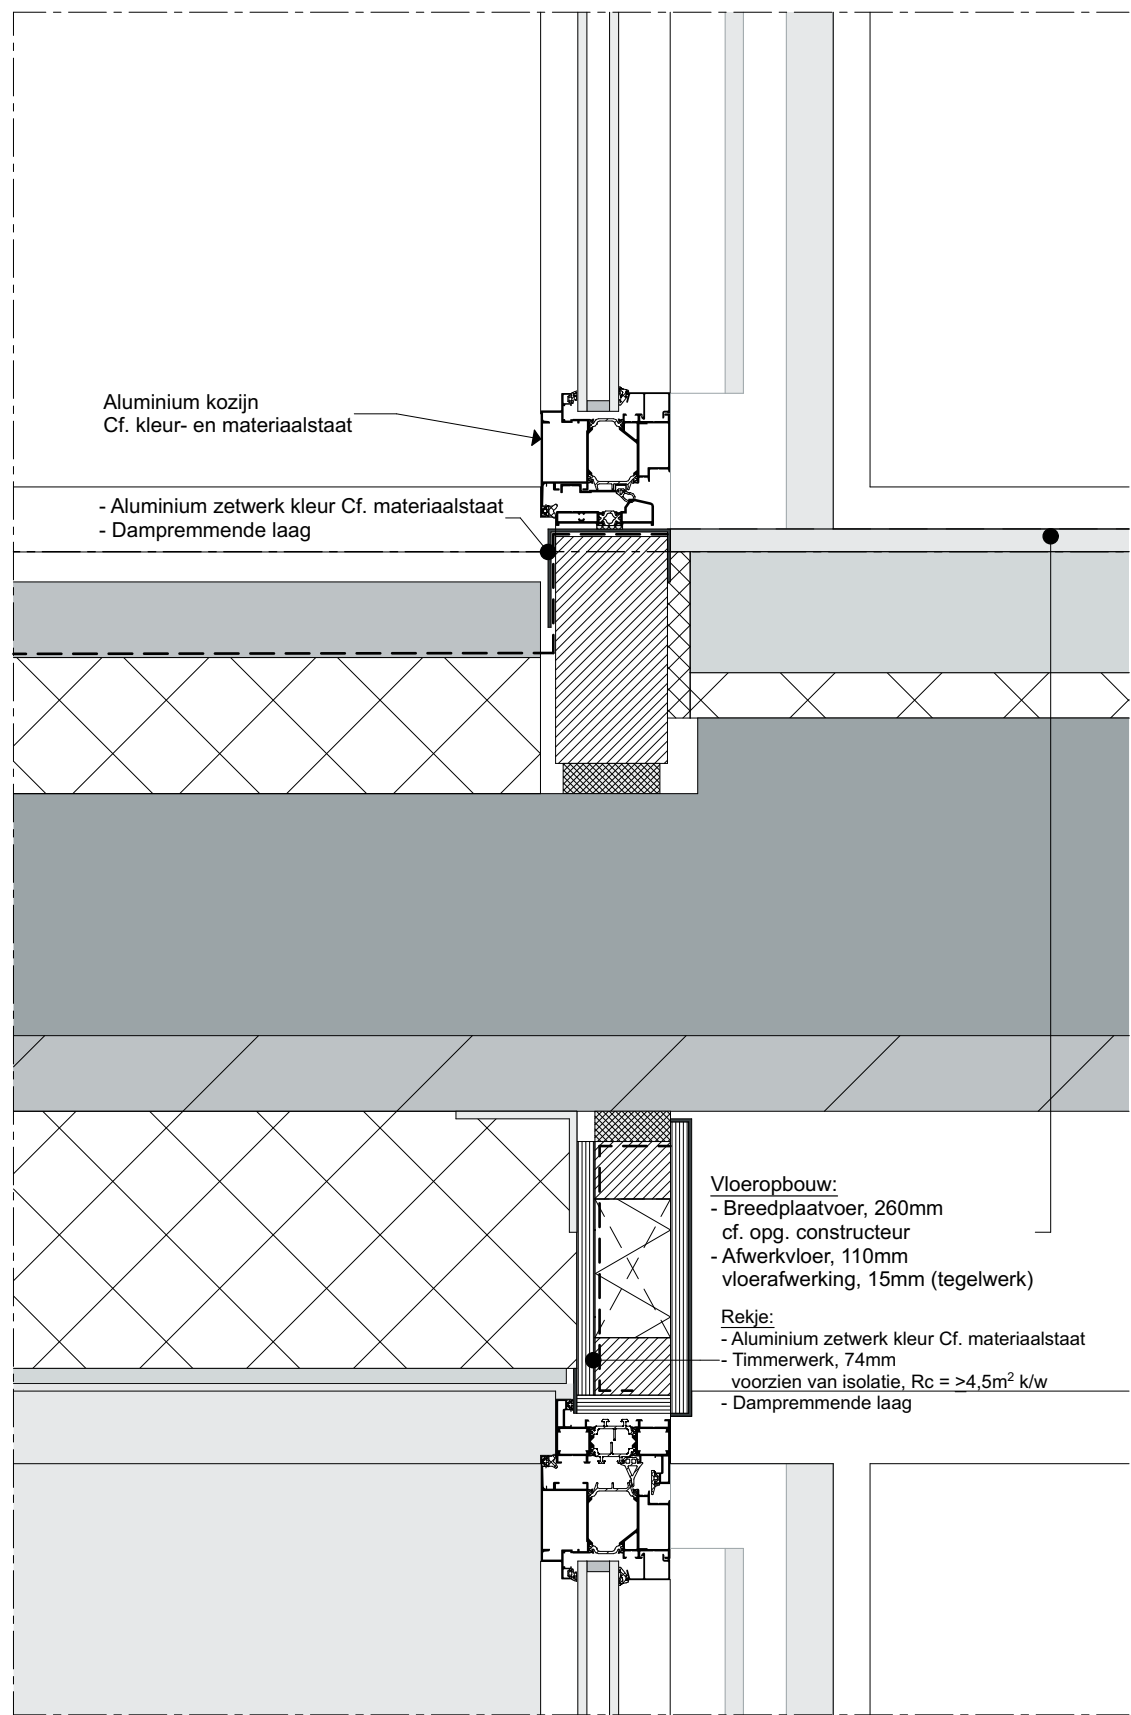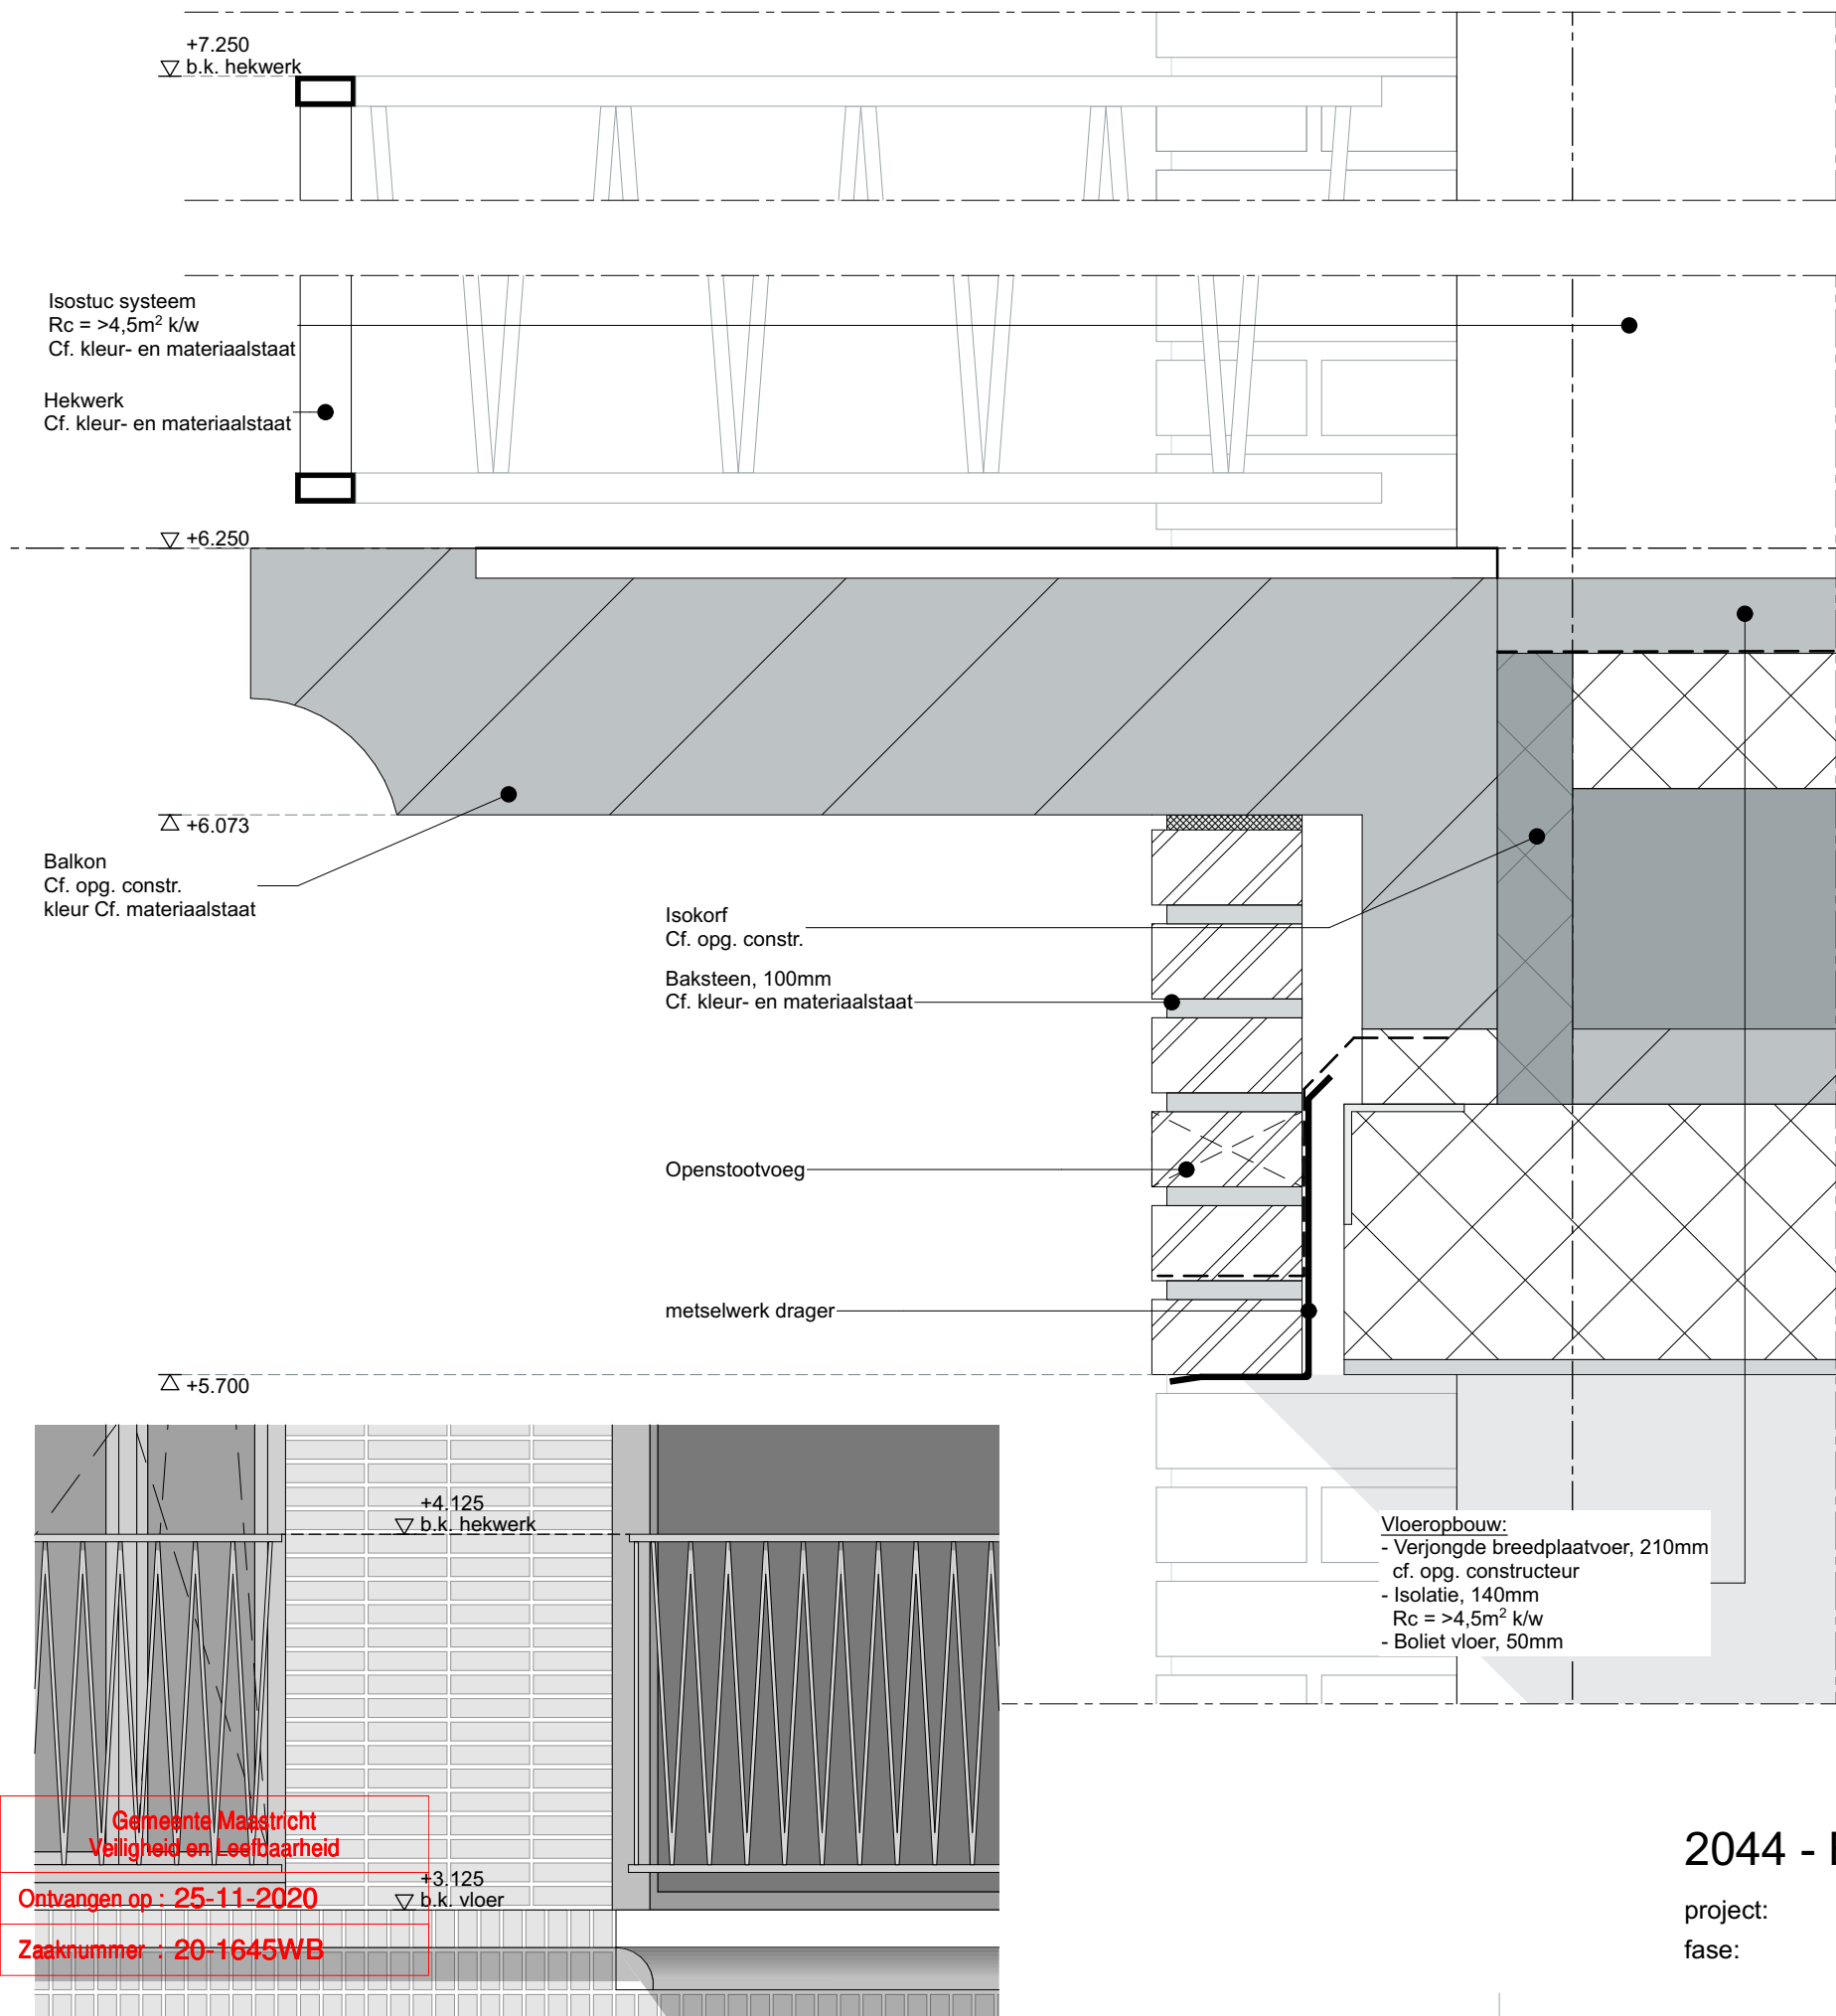


2044 - BA_306 V.05

project: Cour Ceravie Maastricht
fase: Bouwaanvraag

schaal: 1:5
24.11.2020

humble martens & willem
architecten
www.humblemartenswillem.nl

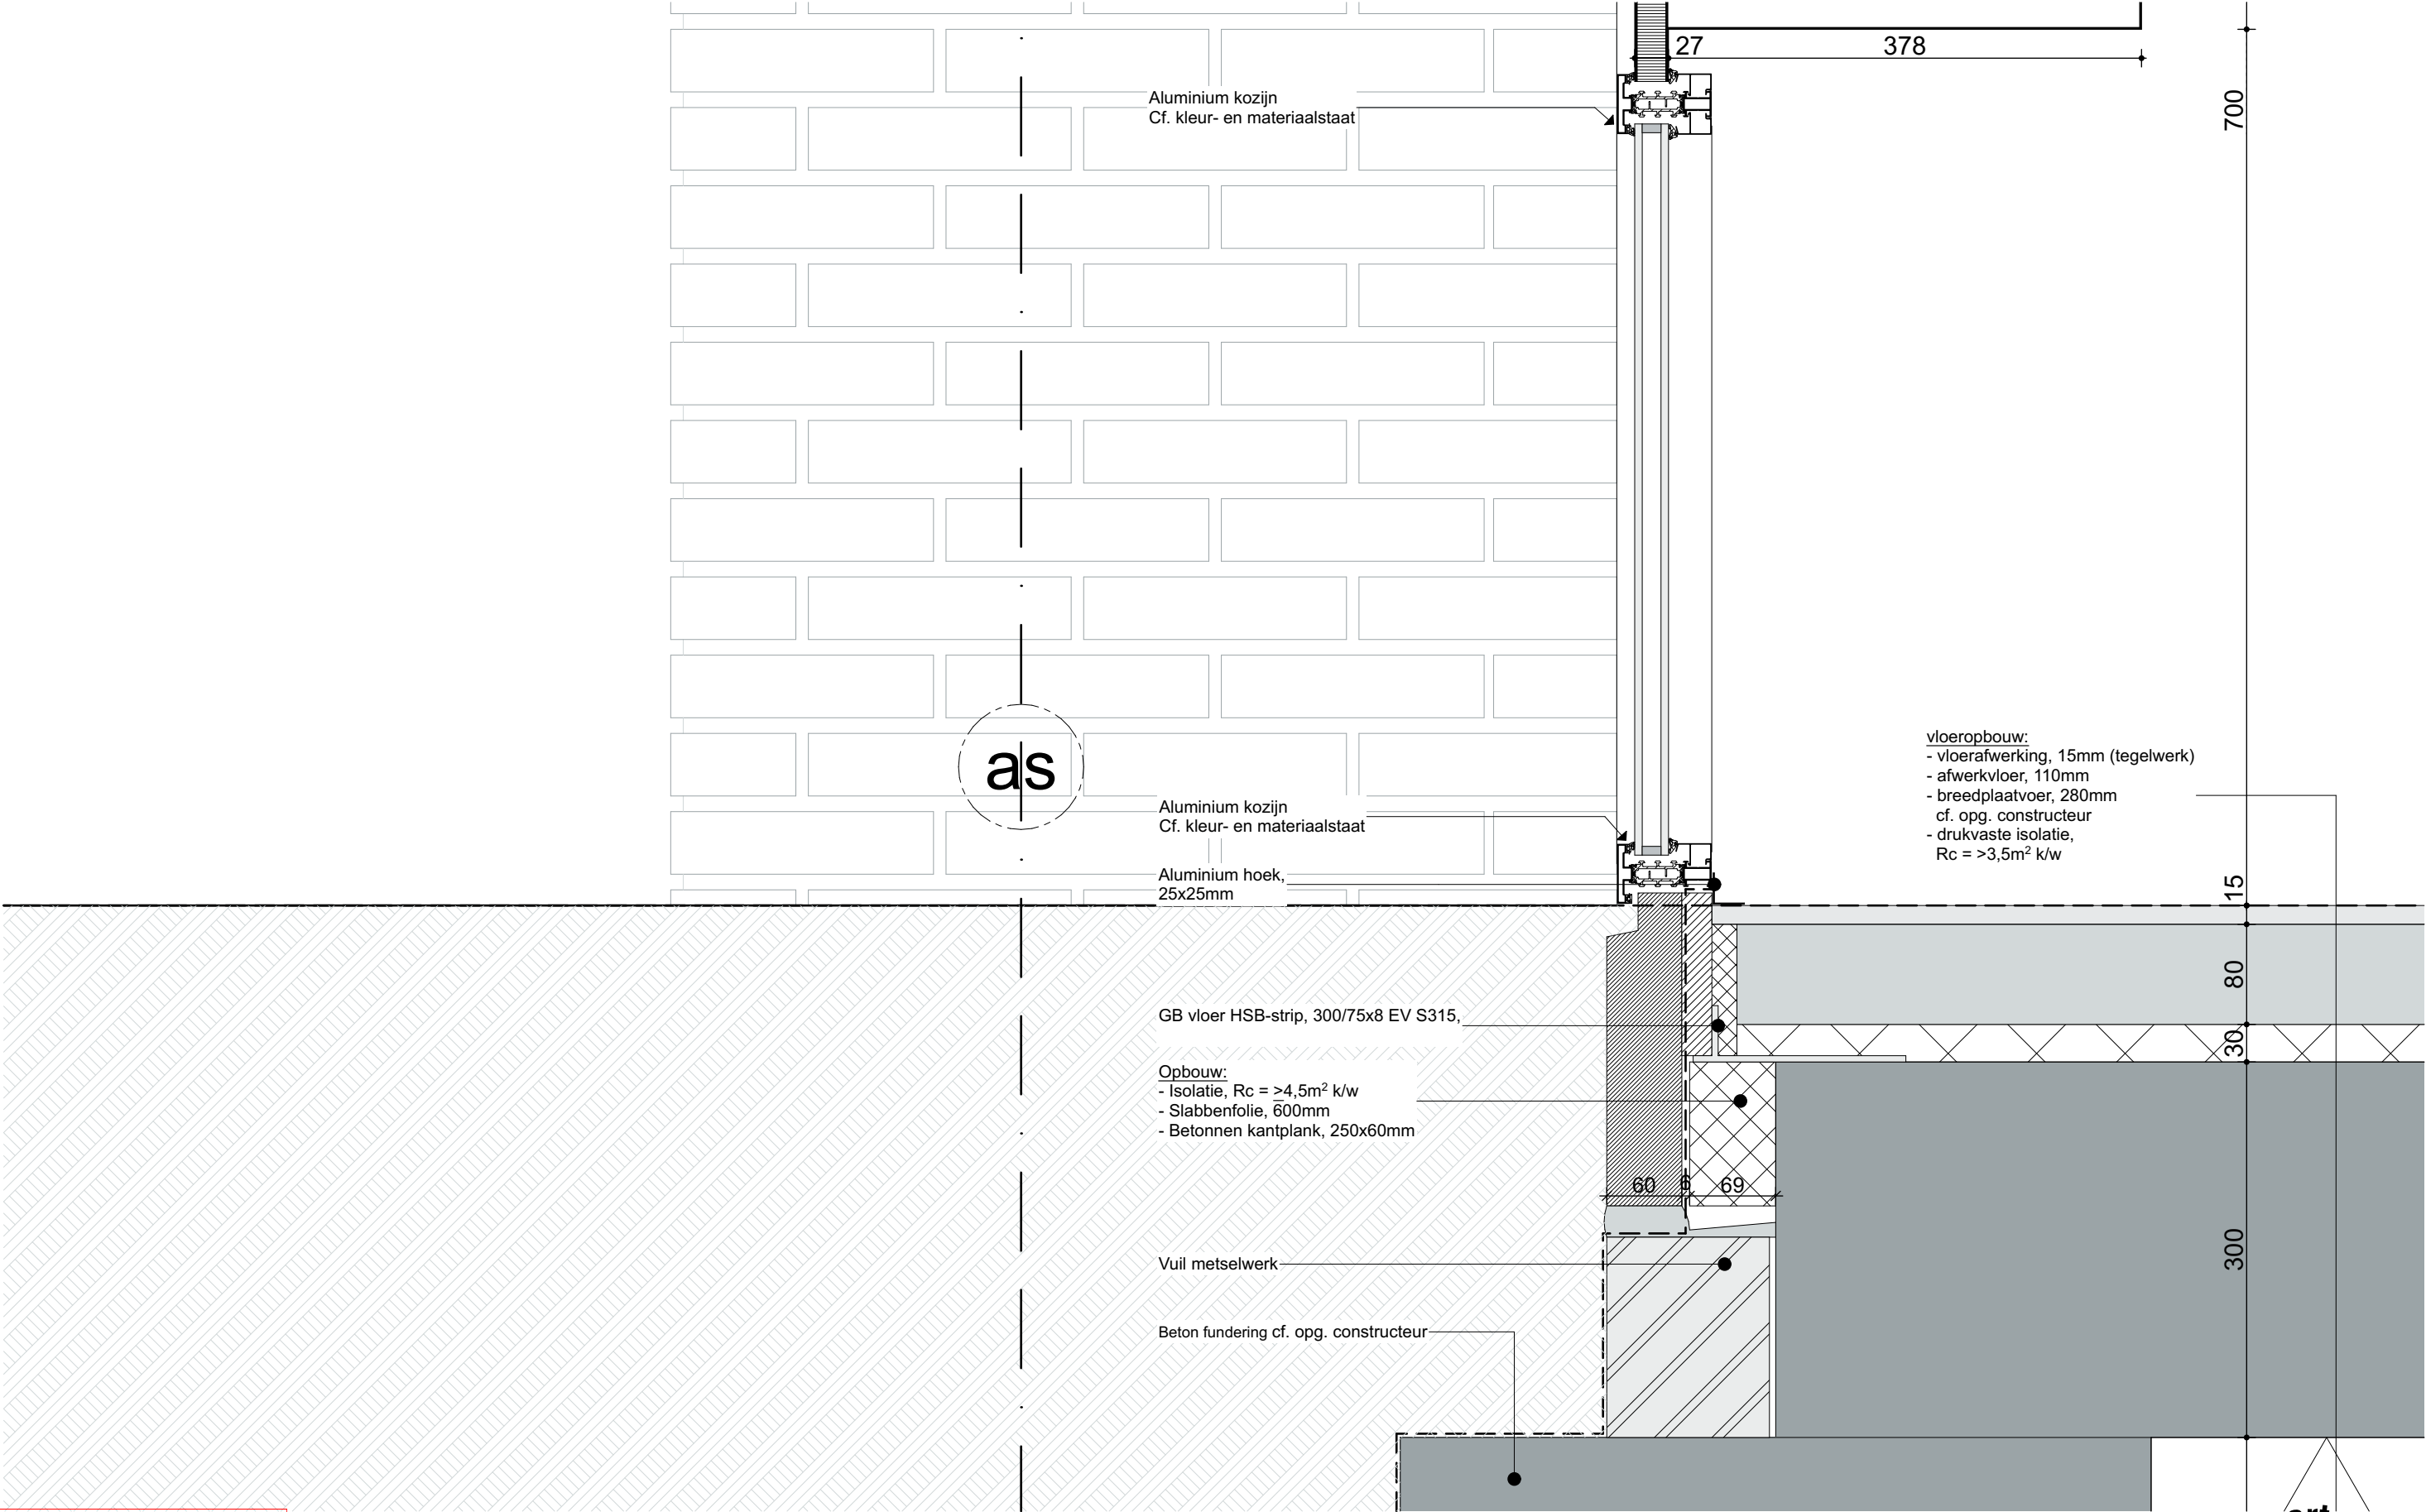

Gemeente Maastricht
Veiligheid en Leefbaarheid


Ontvangen op : 25-11-2020


Zaaknummer : 20-1645WB

2044 - BA_307 V.07

project: Cour Ceravie Maastricht
fase: Bouwaanvraag


schaal: 1:5
24.11.2020

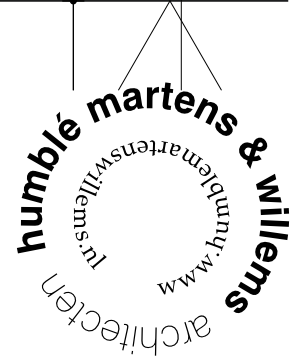

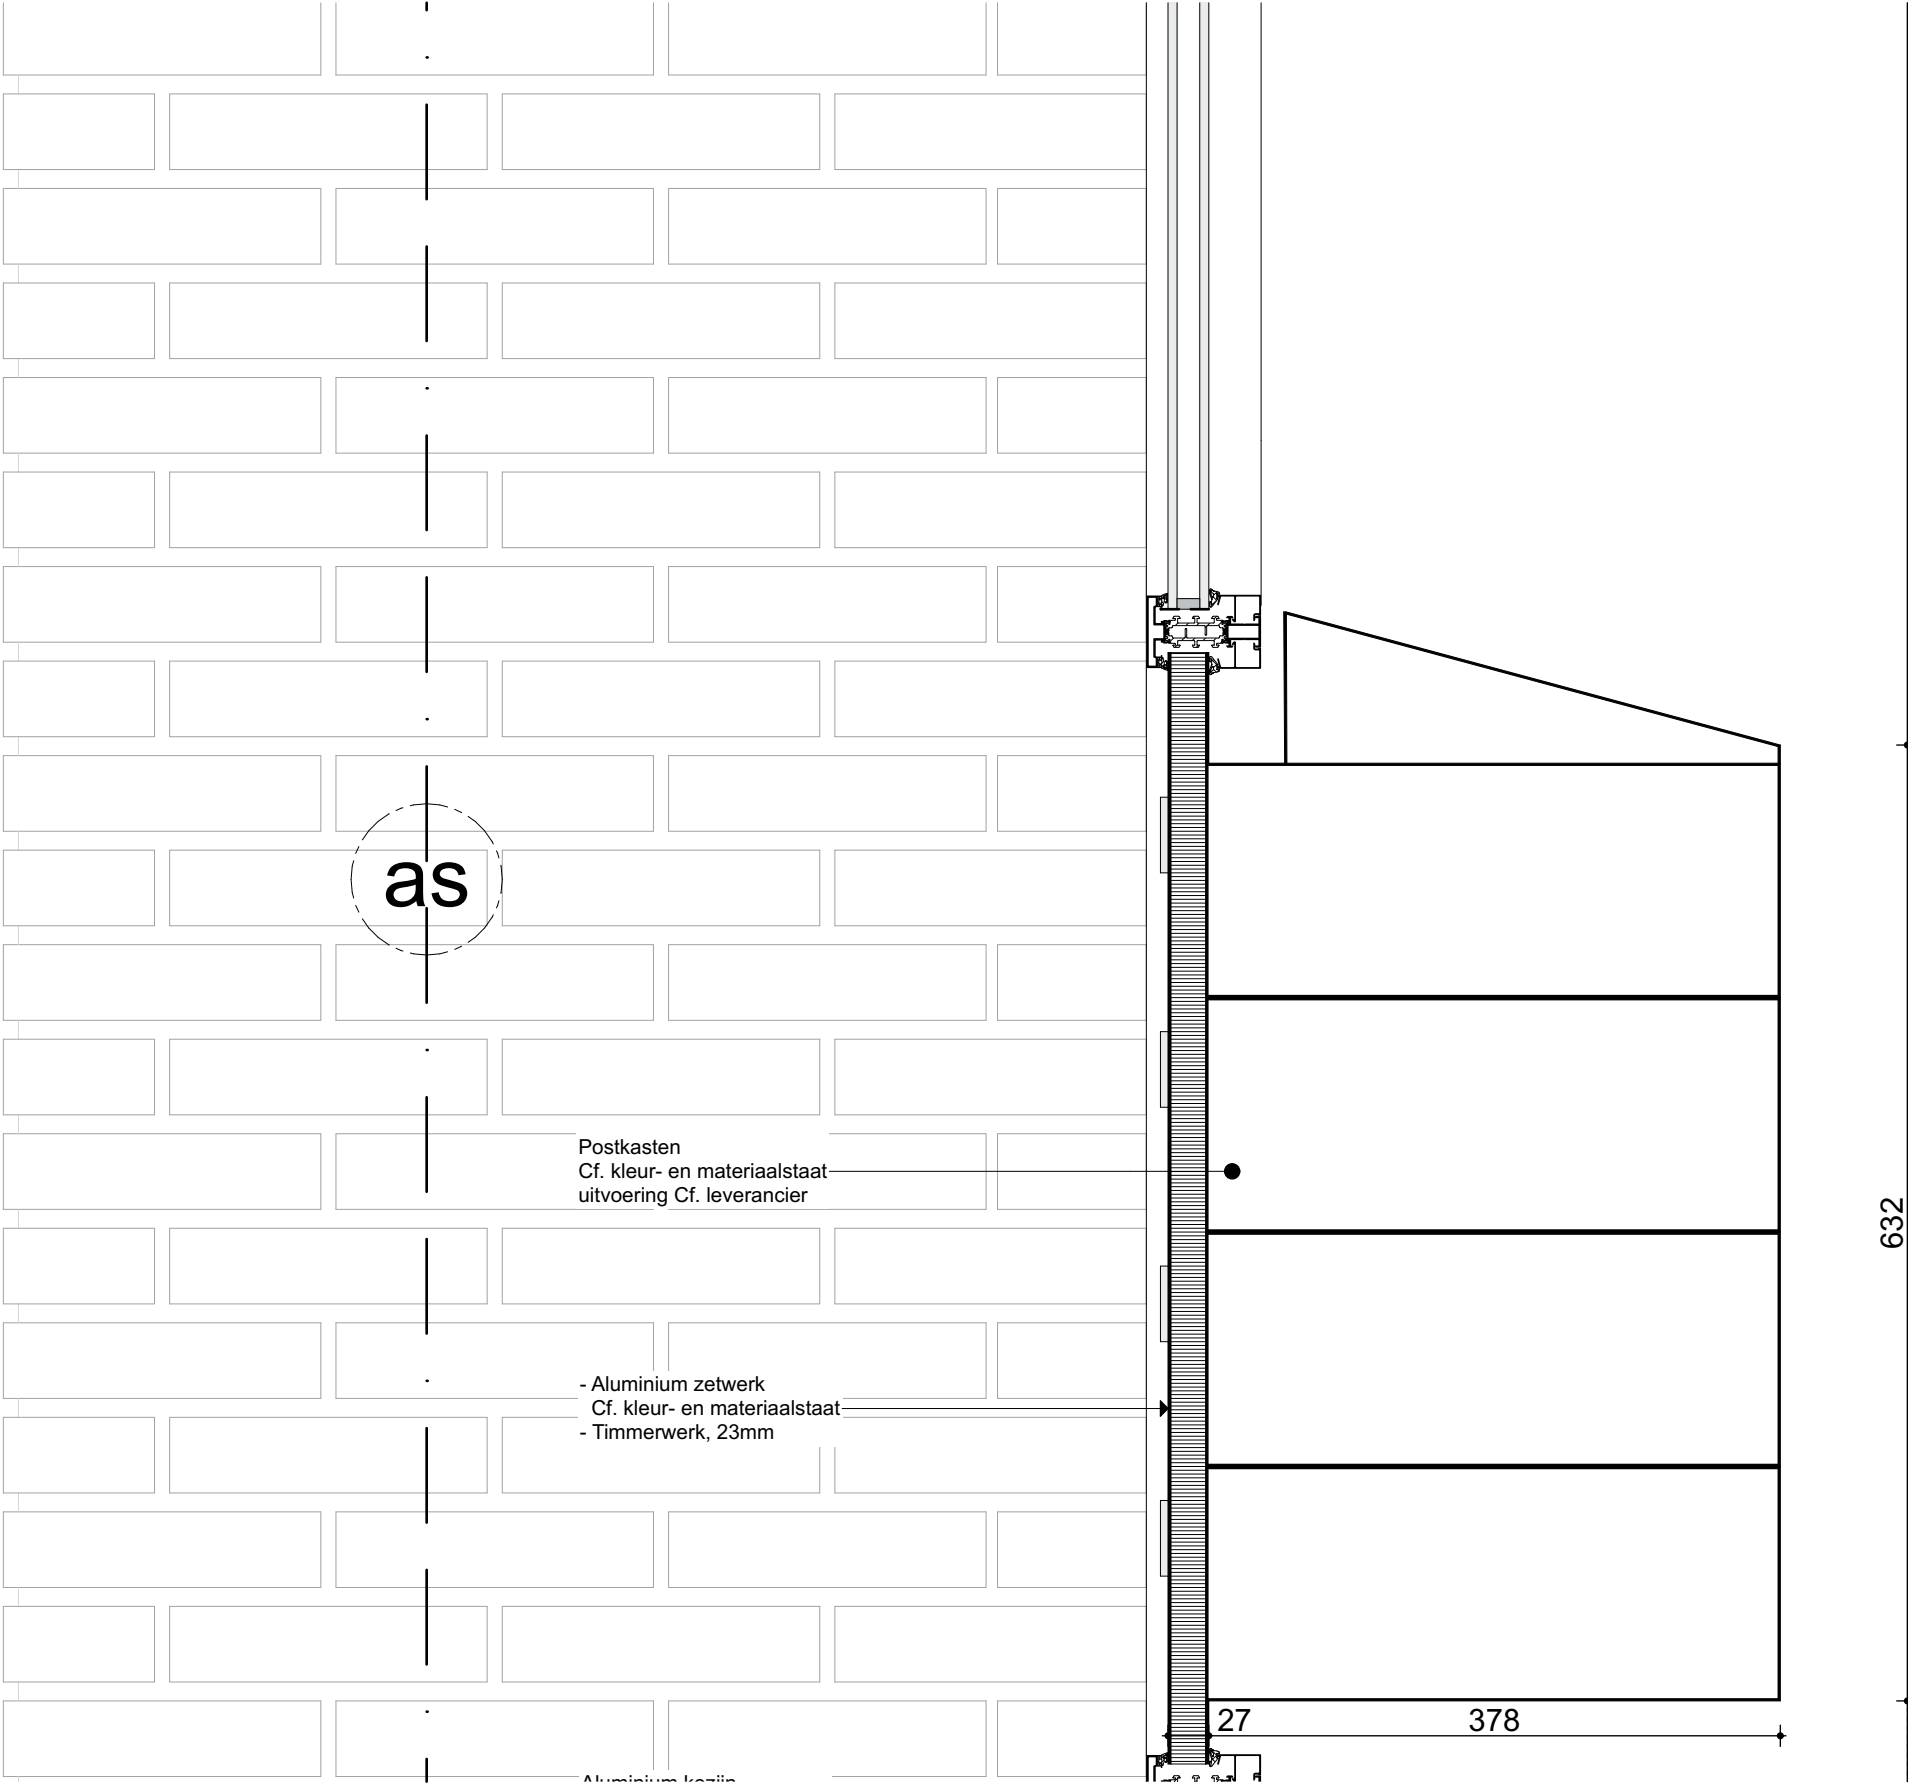

2044 - BA_308 V.08

project:	Cour Ceravie Maastricht	schaal: 1:5
fase:	Bouwaanvraag	24.11.2020

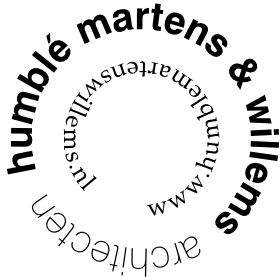

Wandopbouw:
- Kalkzandsteen 214mm
Cf. opg. constr.
- Isolatie, 140mm
 $R_c = \geq 4,5 \text{ m}^2 \text{ k/w}$
- Luchtpouw, 40mm
- Baksteen, 100mm
Cf. kleur- en materiaalstaat

Vloeropbouw:
- Vloerafwerking, 15mm (tegelwerk)
- Afwerkvloer, 110mm
- Breedplaatvoer, 280mm
cf. opg. constructeur
- Isostuc systeem,
 $R_c = \geq 4,5 \text{ m}^2 \text{ k/w}$
- Akoestisch spuitwerk

Rekje:
- Multiplex, 12mm
- Timmerwerk, 76mm
voorzien van isolatie, $R_c = \geq 4,5 \text{ m}^2 \text{ k/w}$
- Dampremmende laag
- Aluminium zetwerk kleur Cf. materiaalstaat

Aluminium kozijn
Cf. kleur- en materiaalstaat

1.463

Gemeente Maastricht
Veiligheid en Leefbaarheid

Ontvangen op : 25-11-2020


Zaaknummer : 20-1645WB

2044 - BA_309 V.09

project: Cour Ceravie Maastricht
fase: Bouwaanvraag

schaal: 1:5
24.11.2020


humble martens & willemss
architecten
www.humbmartenswillemss.nl

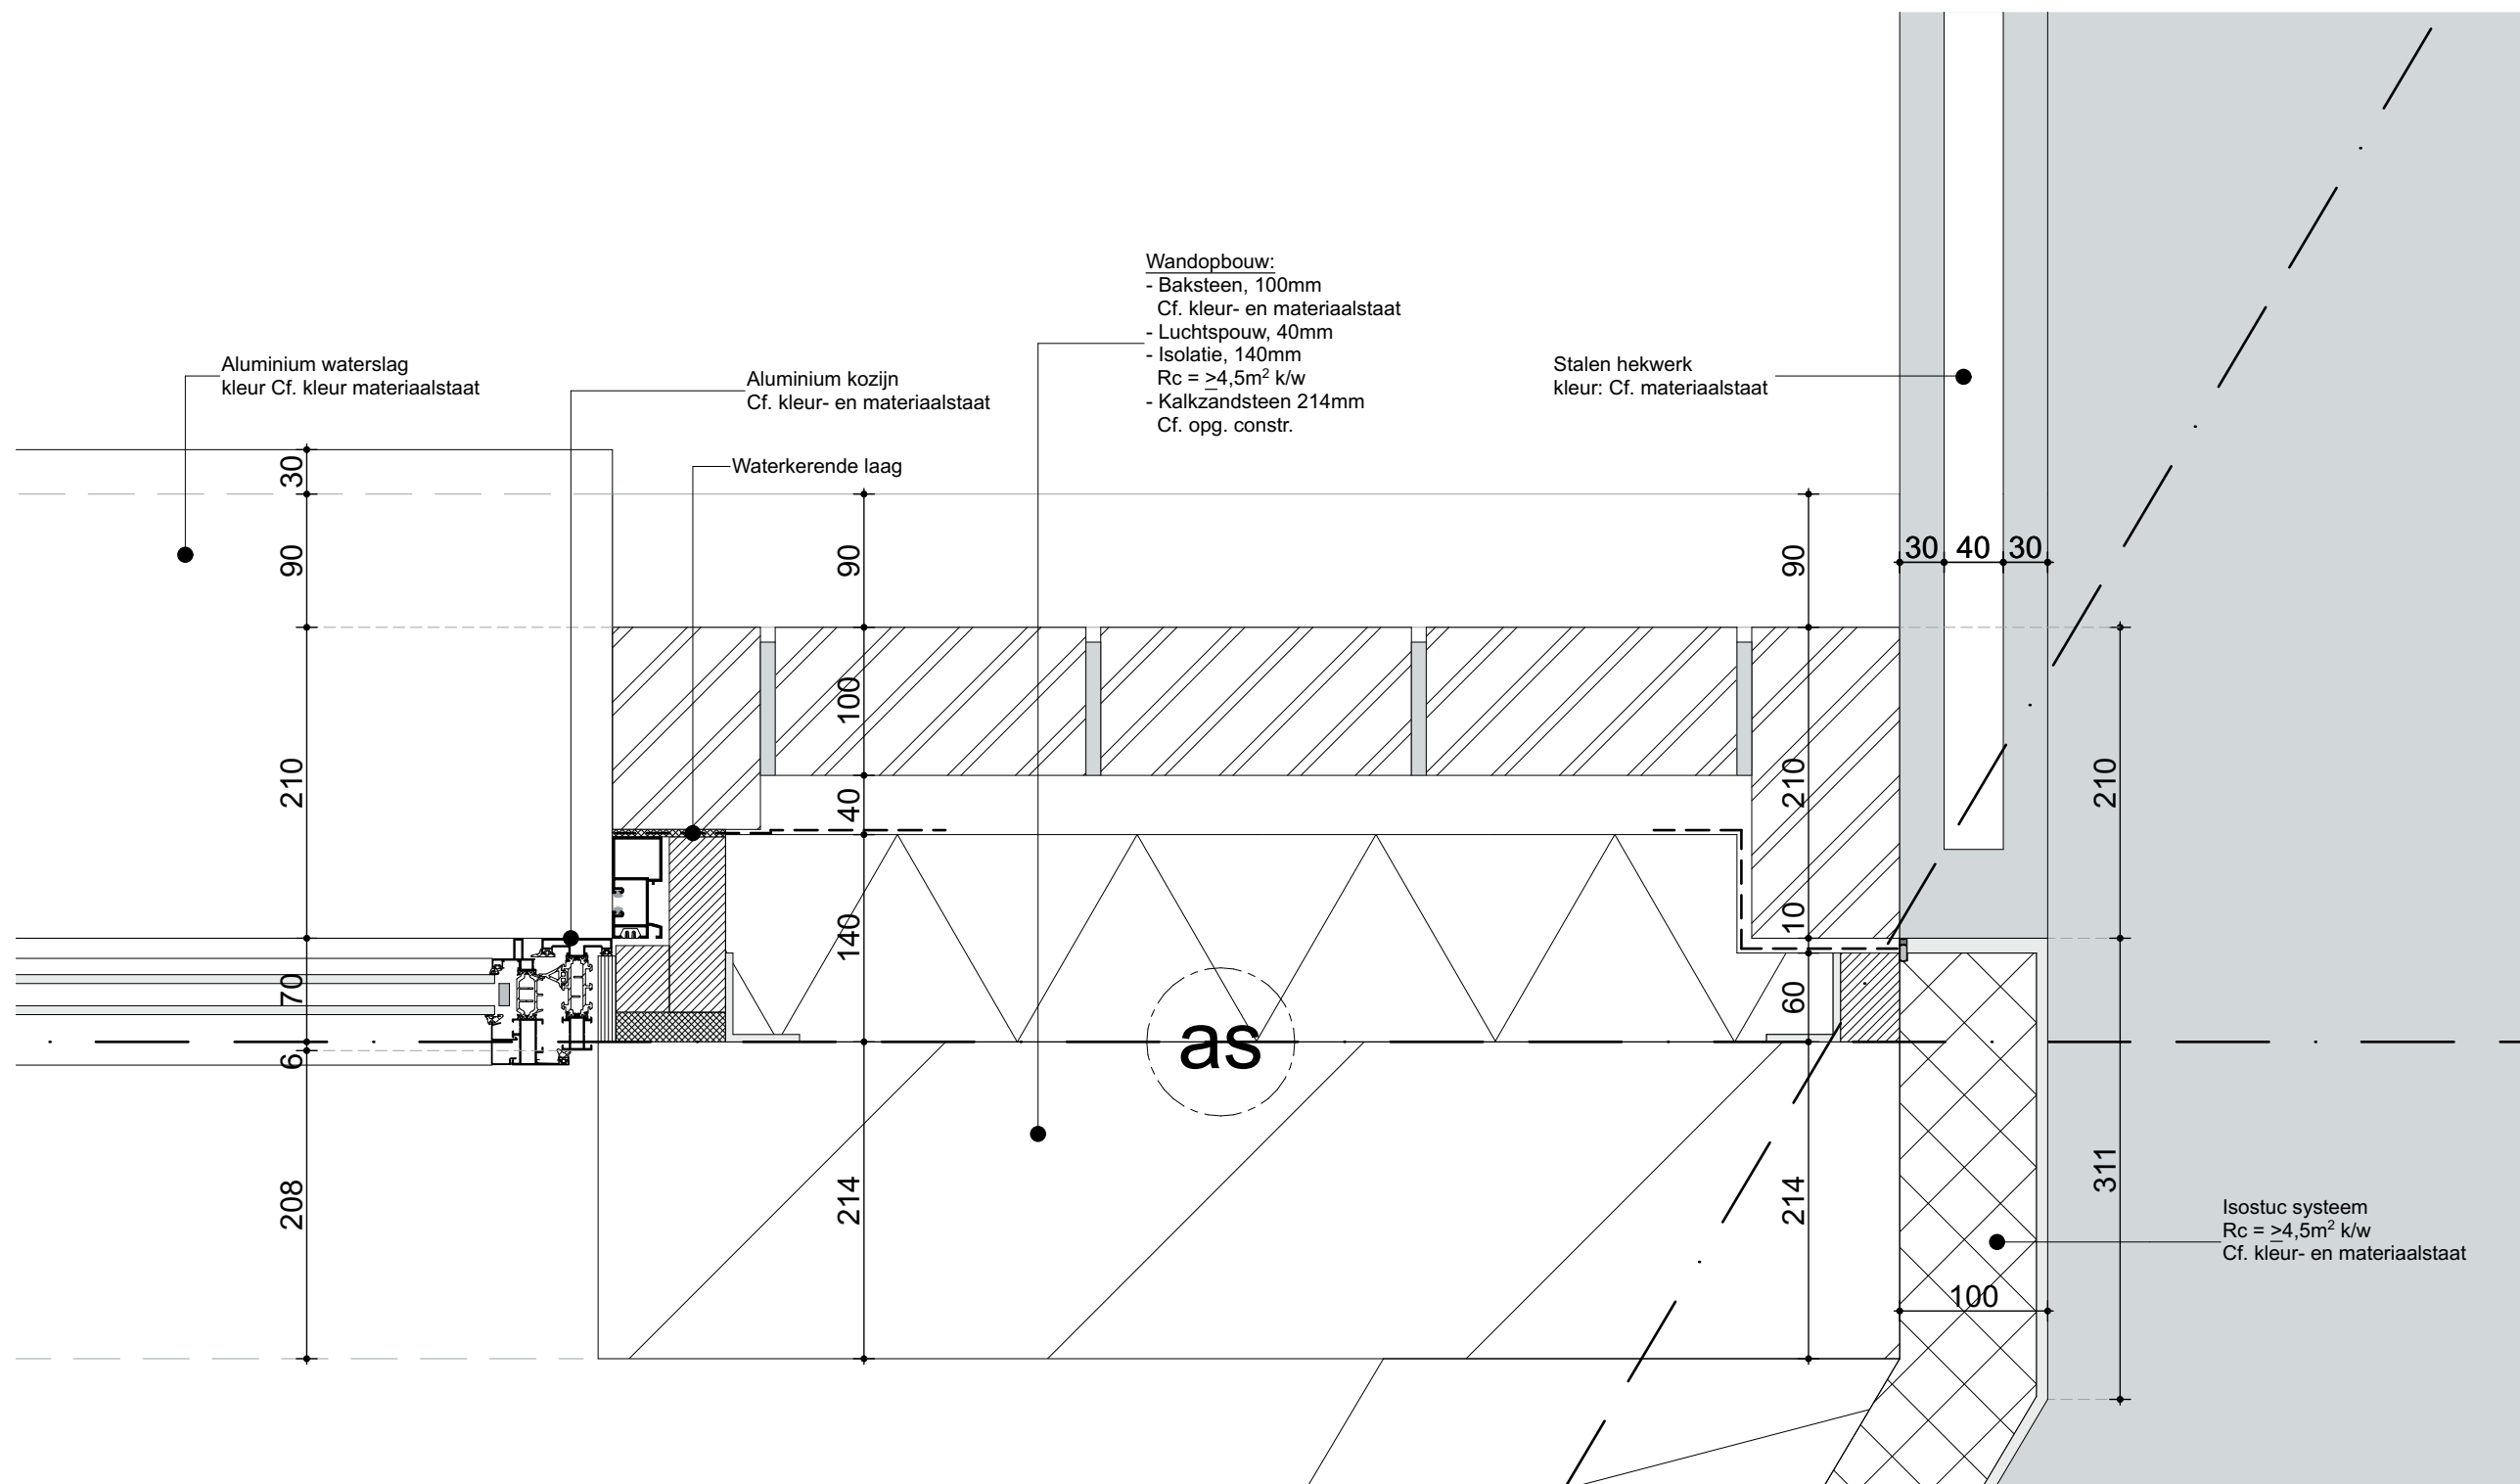

2044 - BA_310 H.01

project: Cour Ceravie Maastricht
fase: Bouwaanvraag

schaal: 1:5
24.11.2020

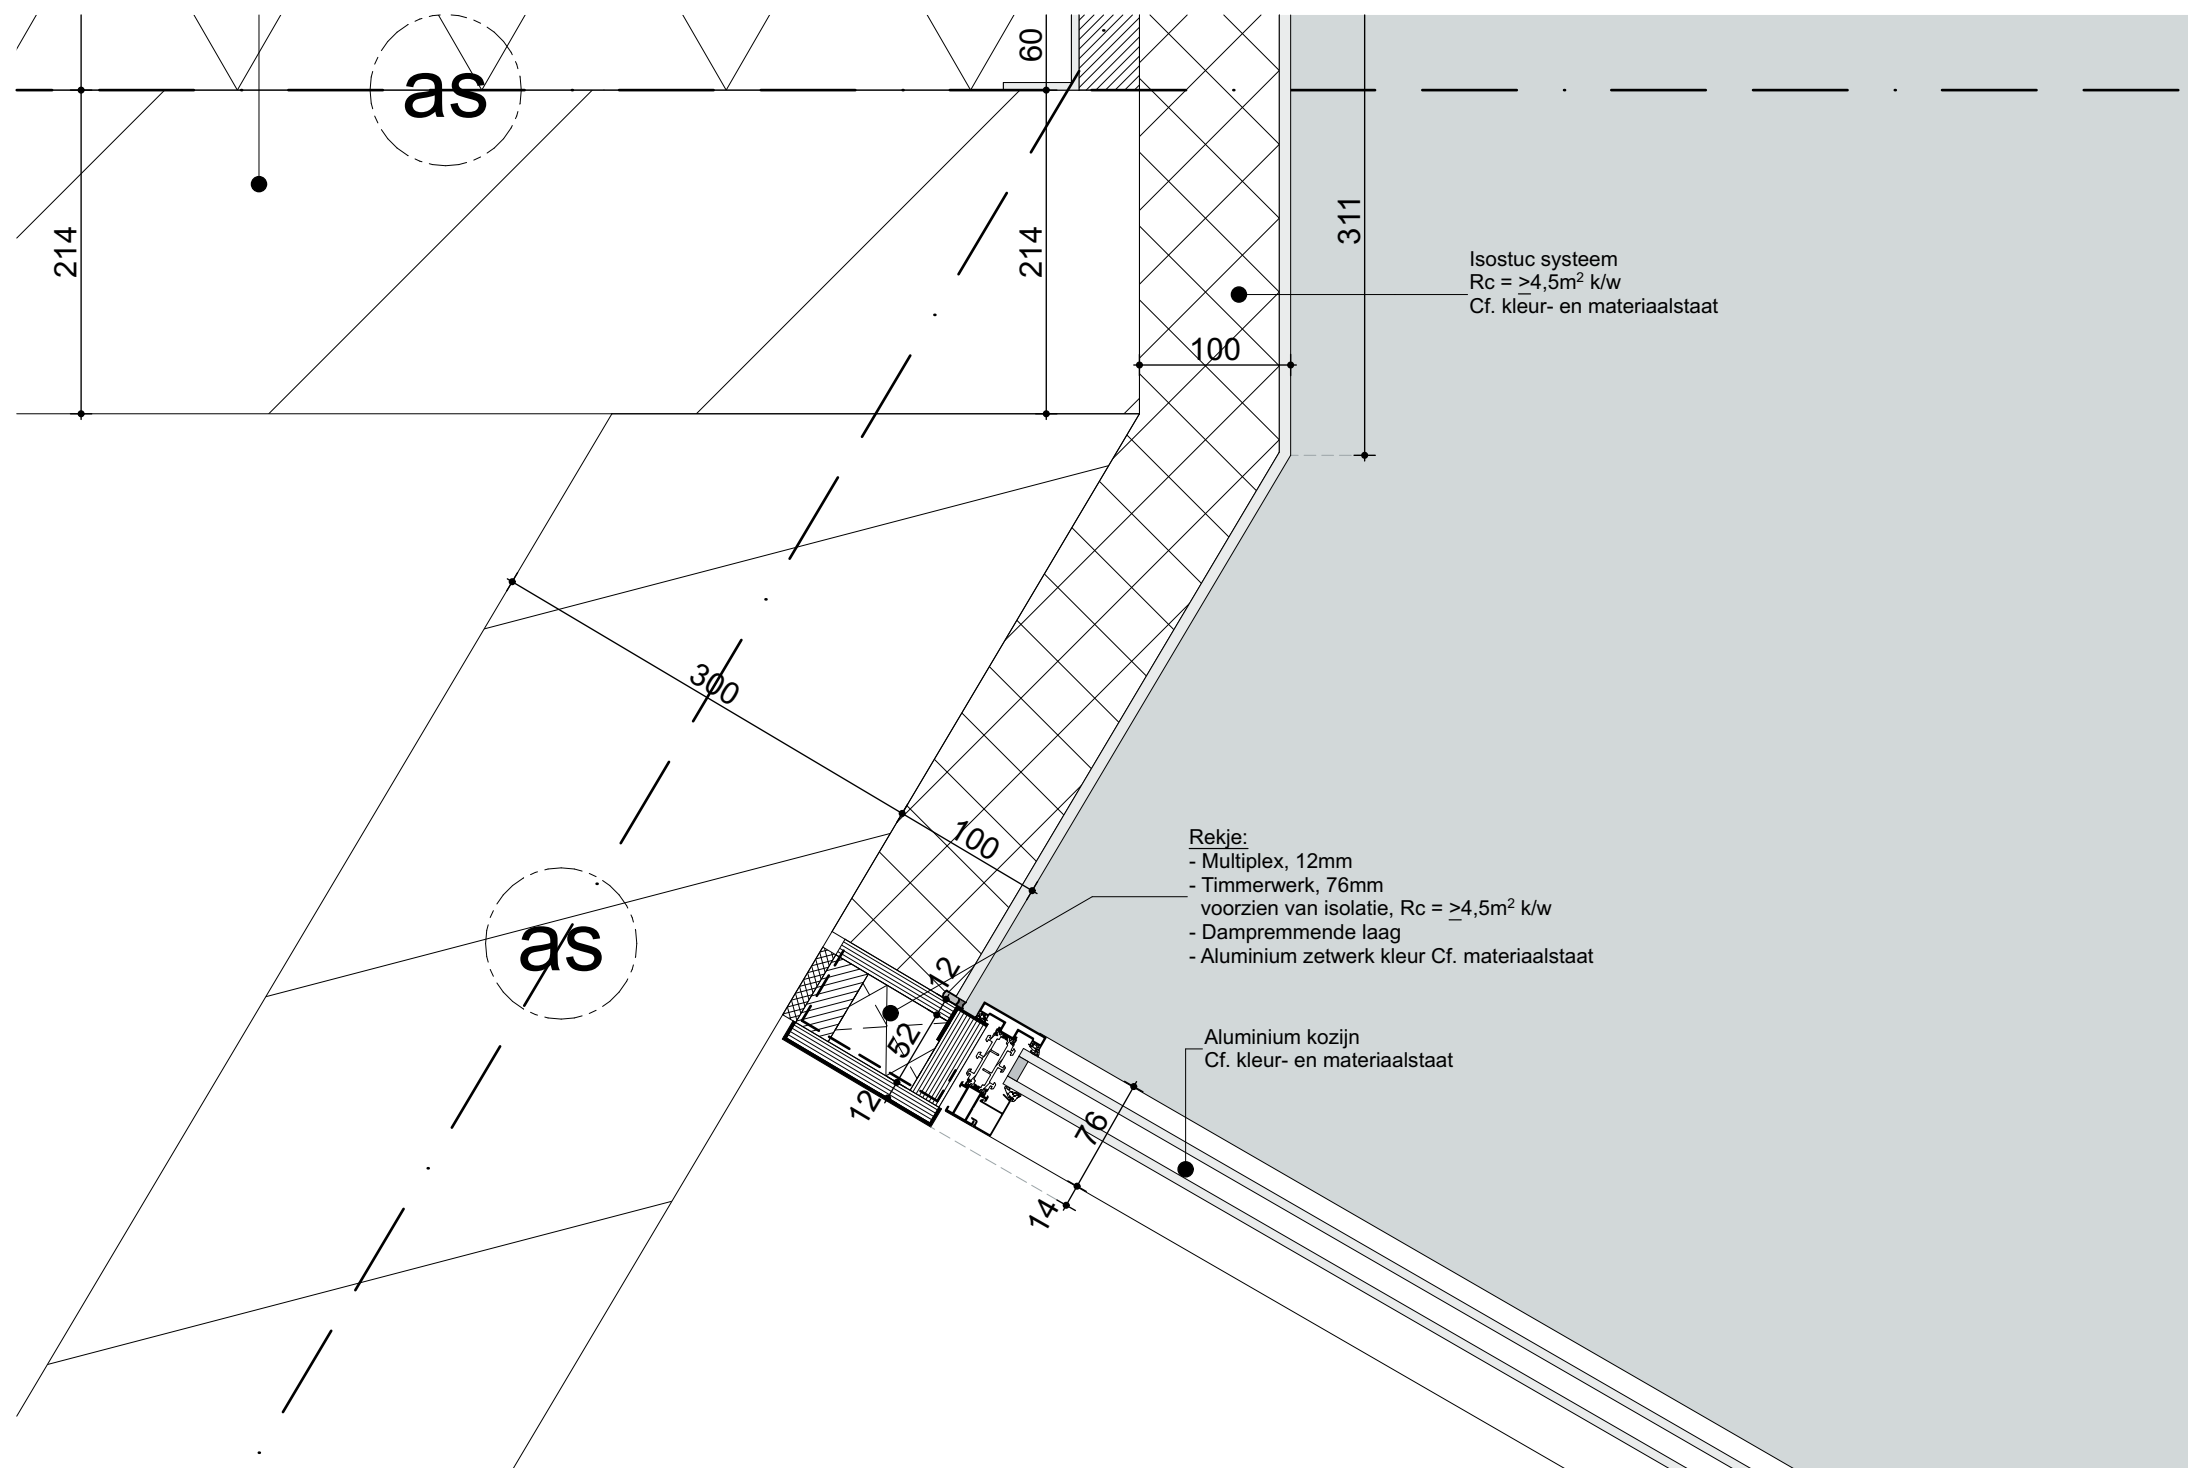

Gemeente Maastricht
Veiligheid en Leefbaarheid


Ontvangen op : 25-11-2020


Zaaknummer : 20-1645WB

2044 - BA_311 H.02

project: Cour Ceravie Maastricht
fase: Bouwaanvraag

schaal: 1:5
24.11.2020

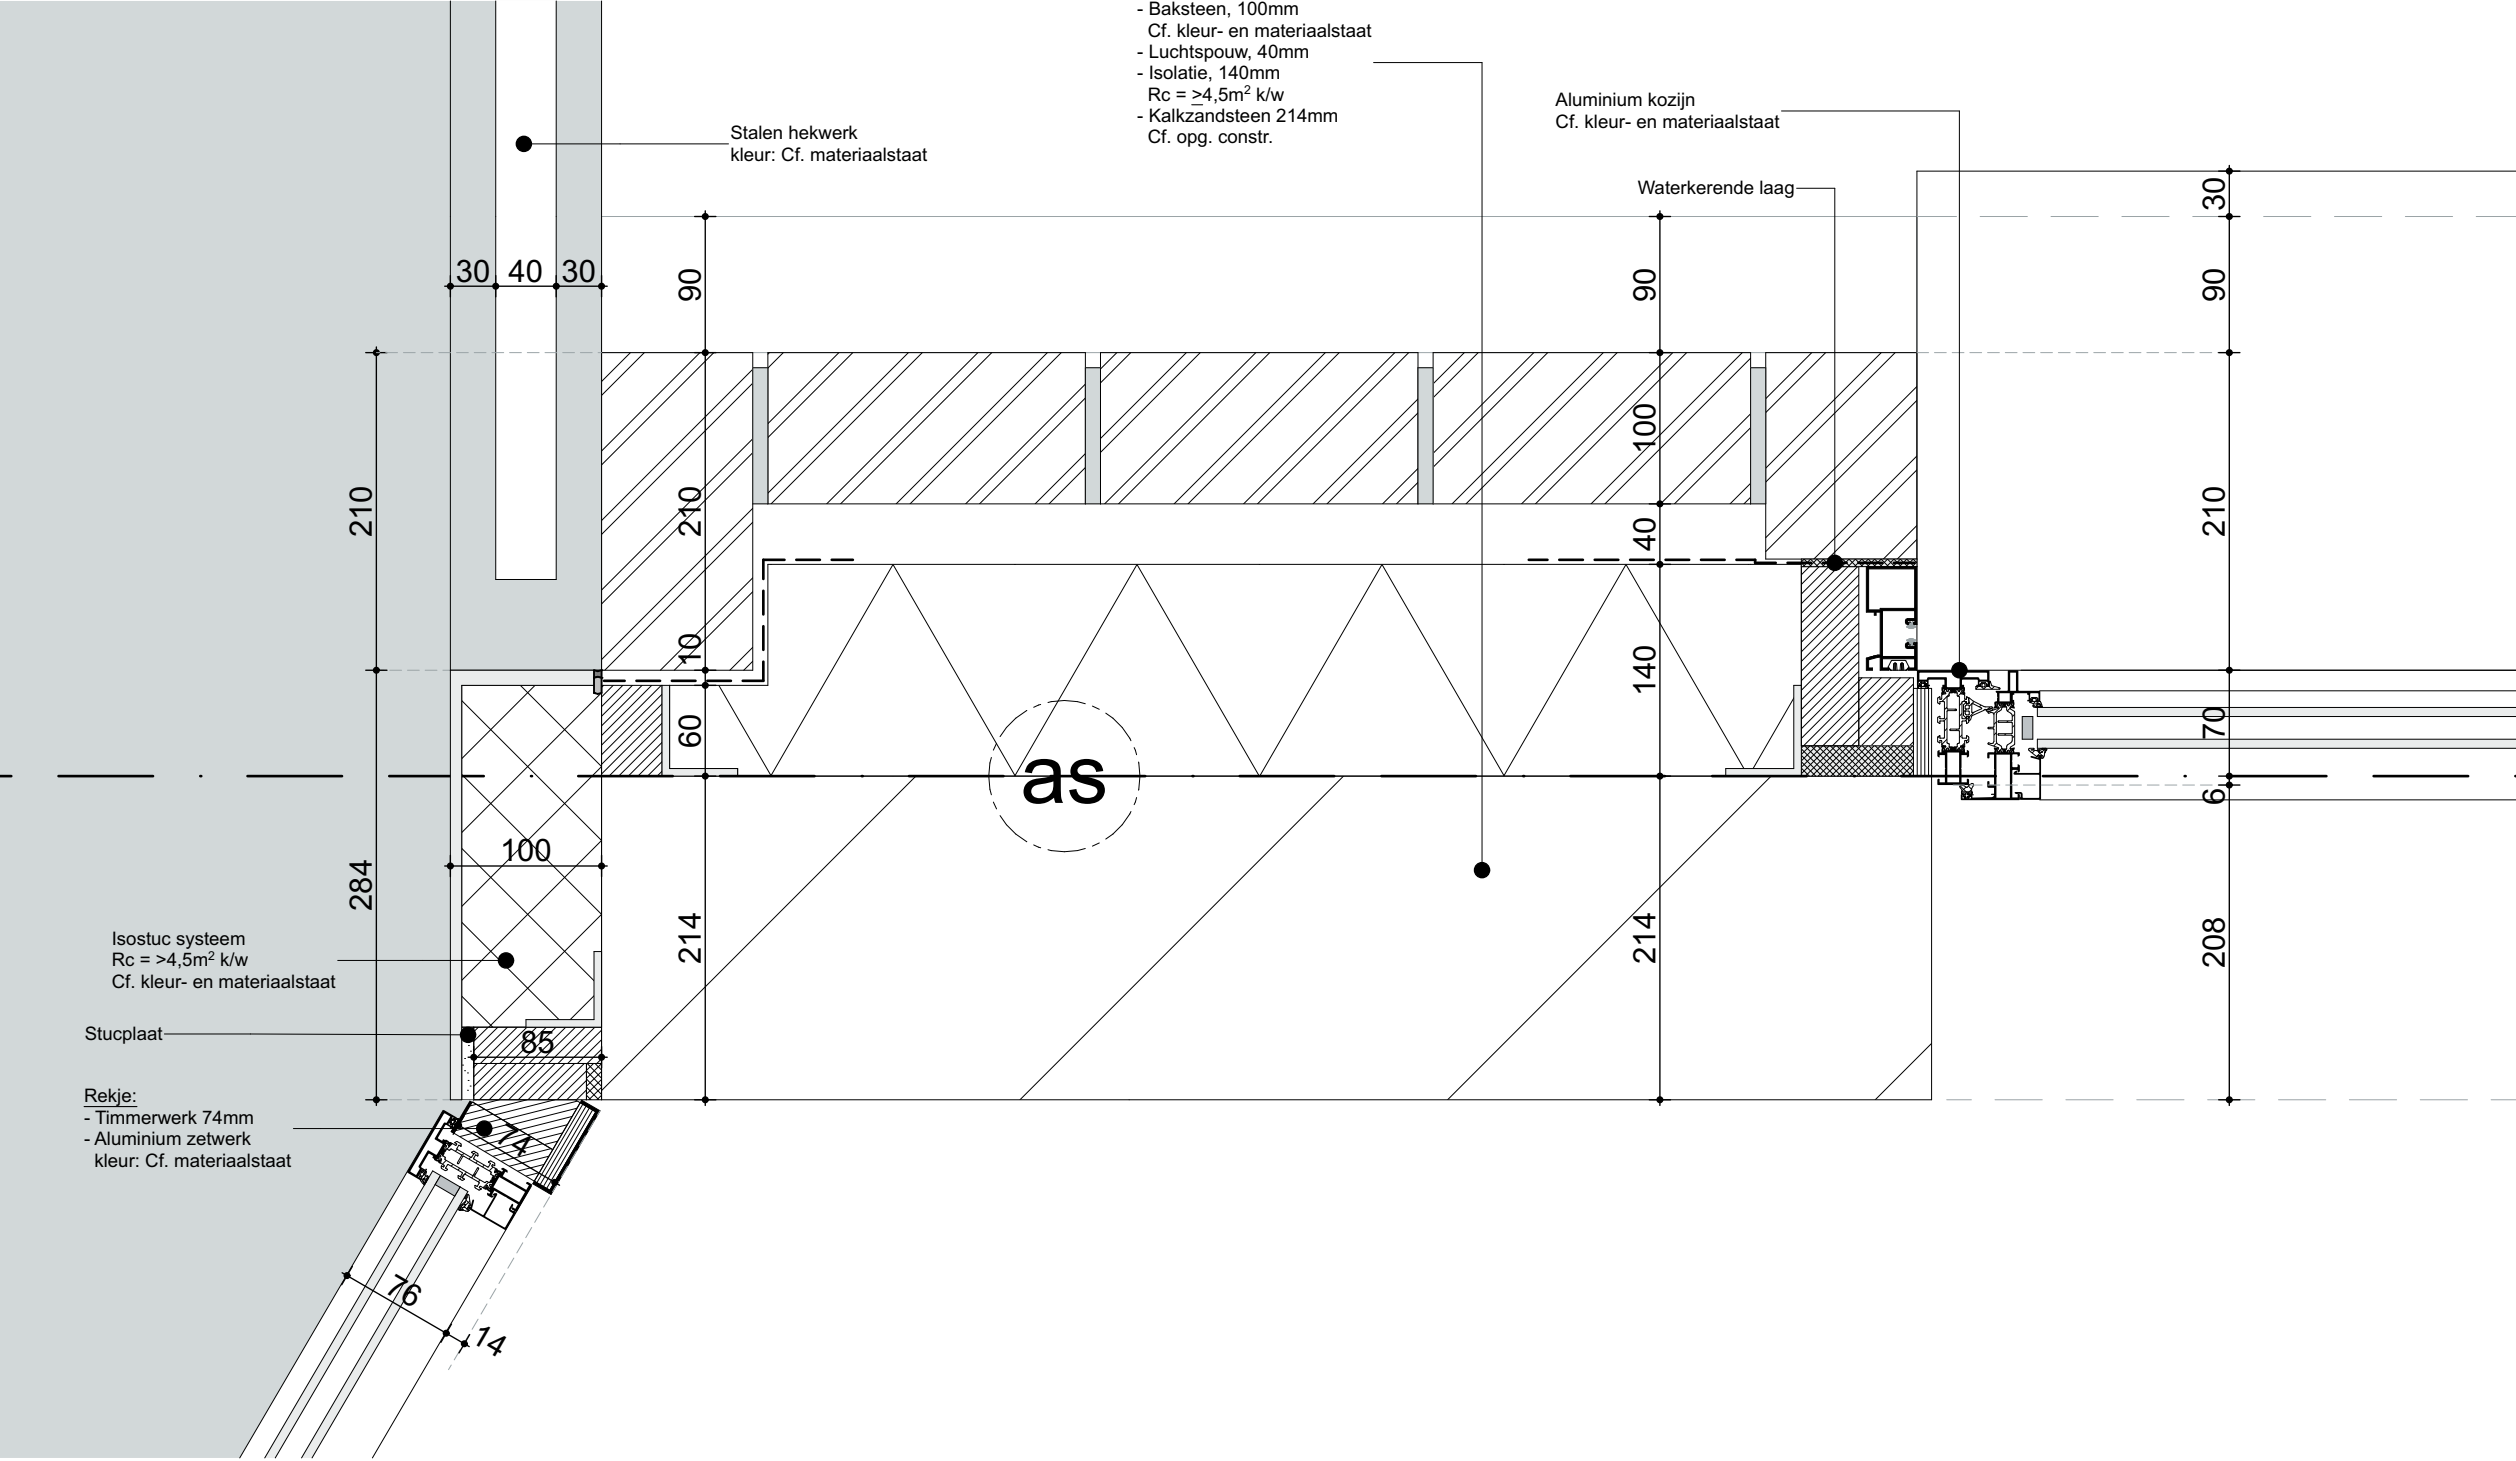

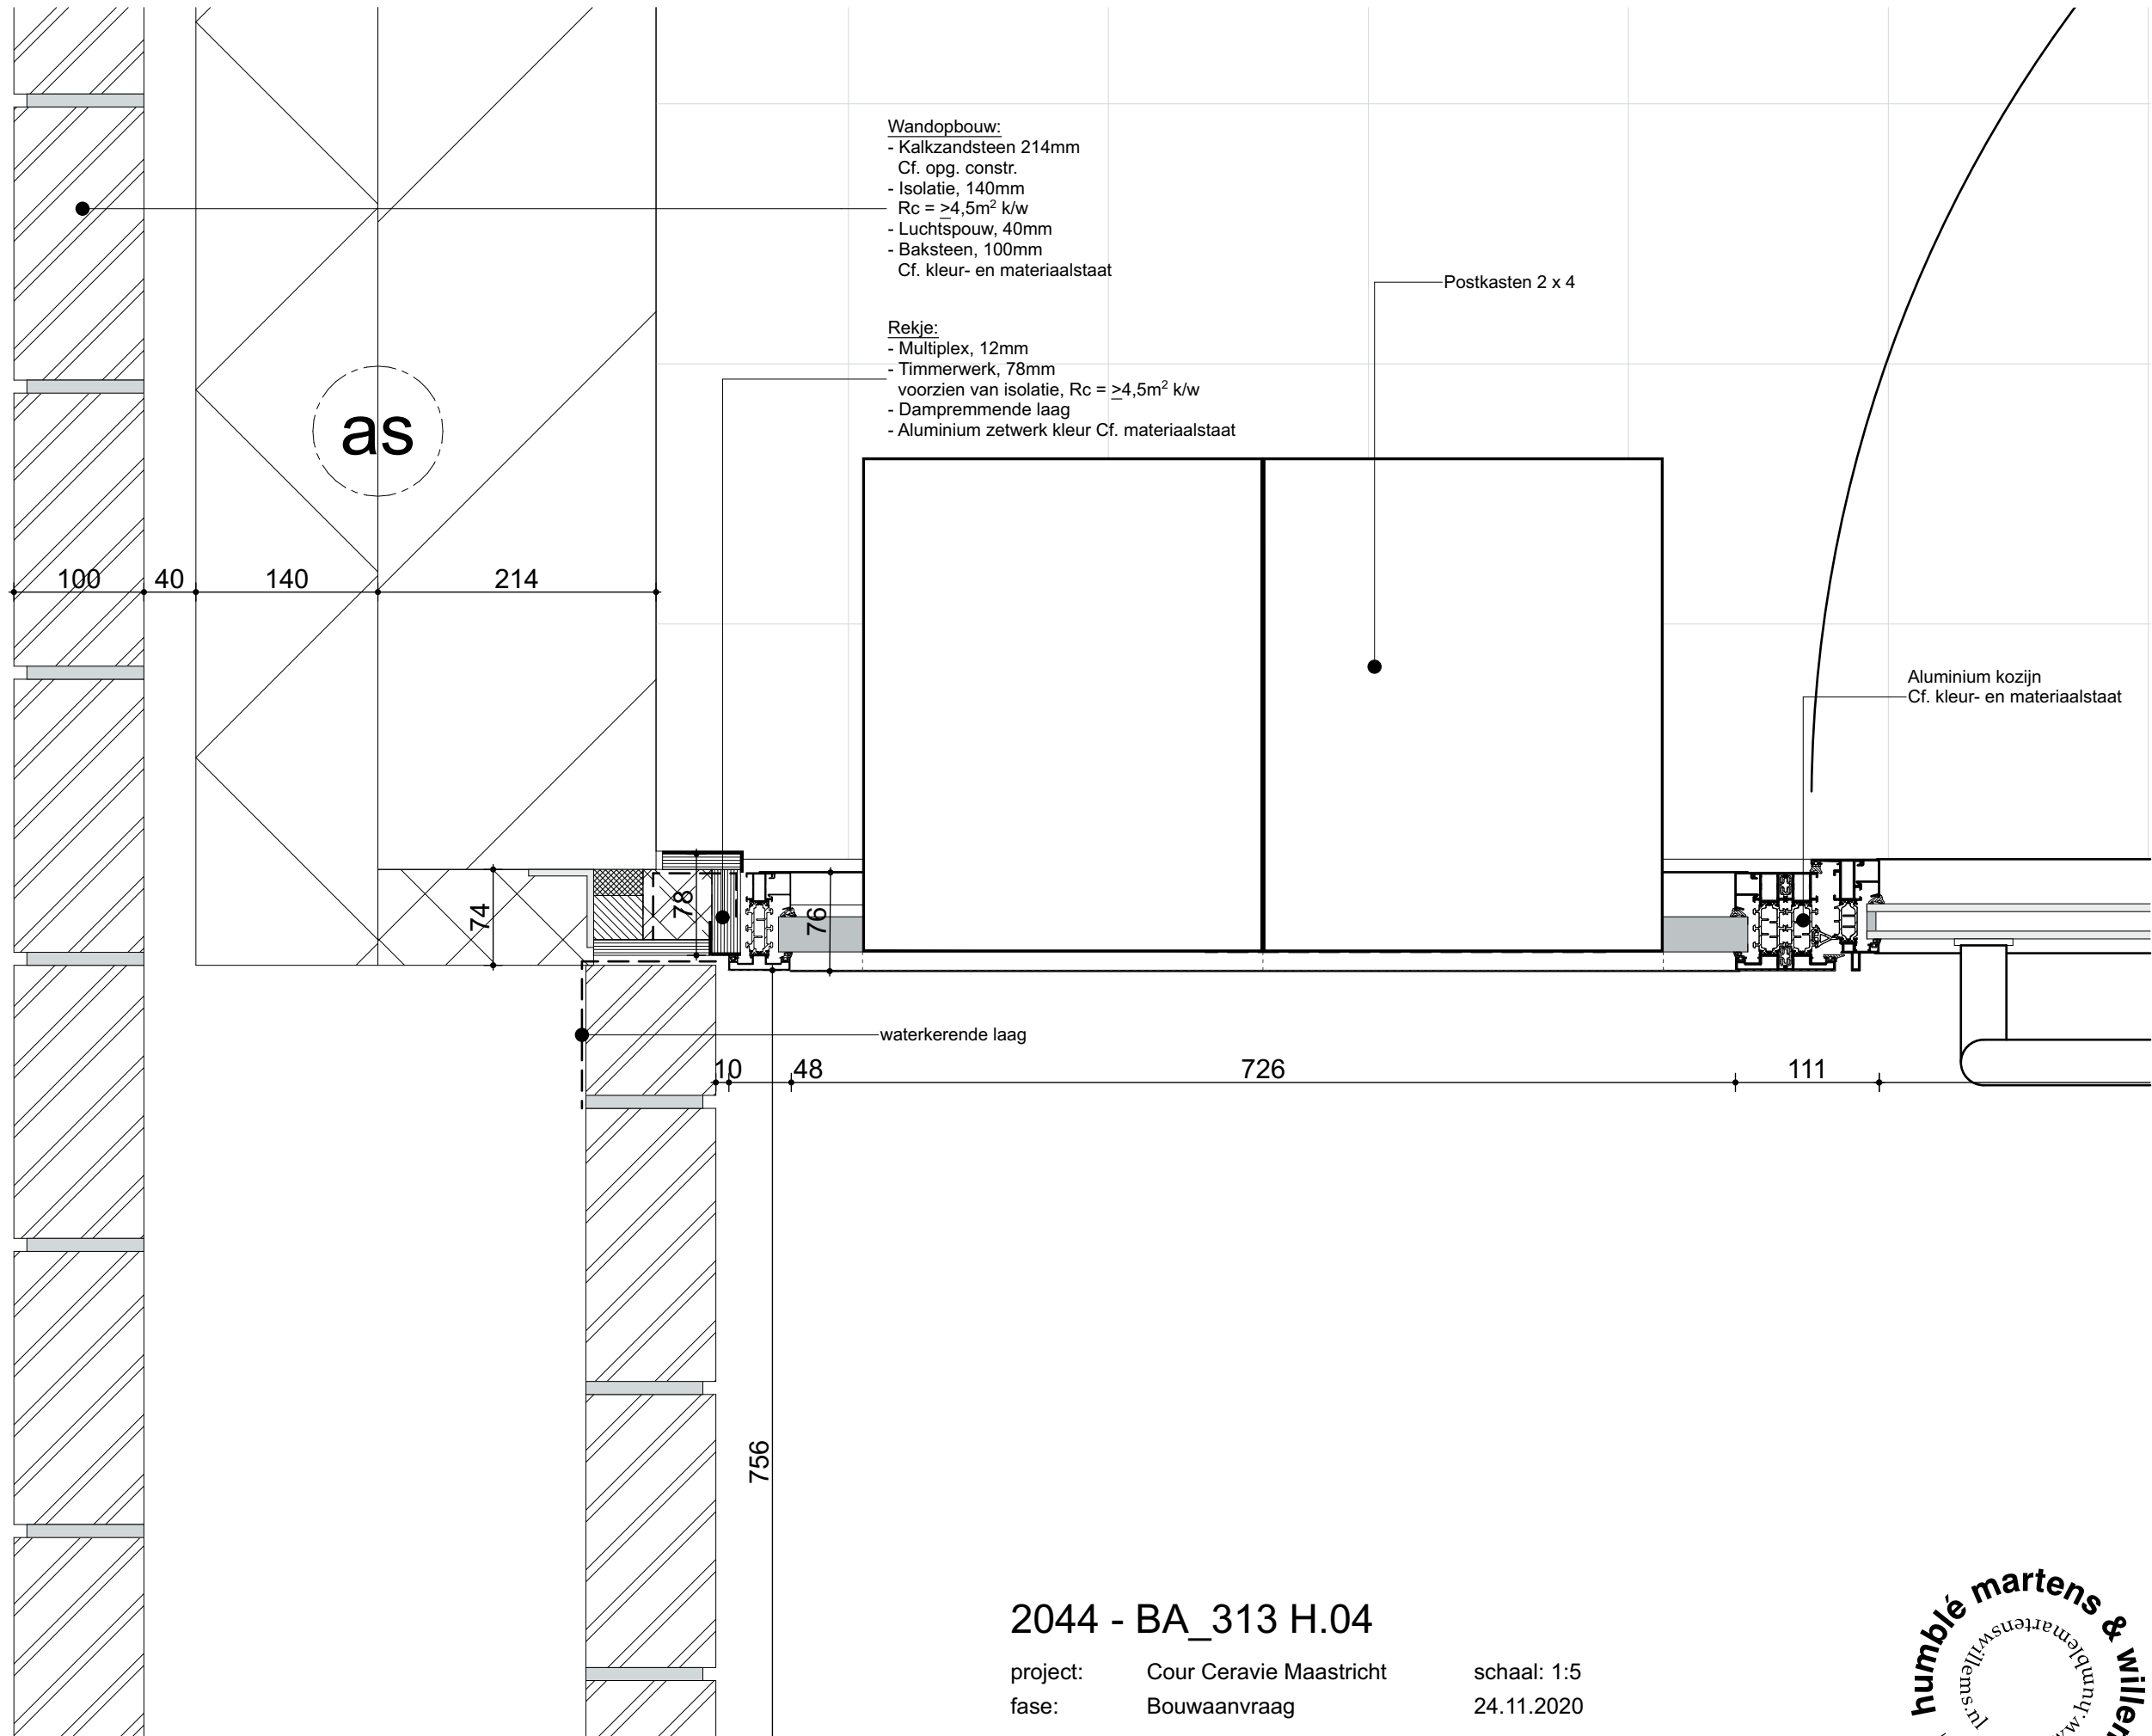

2044 - BA_313 H.04

project: Cour Ceravie Maastricht
fase: Bouwaanvraag

schaal: 1:5
24.11.2020

