




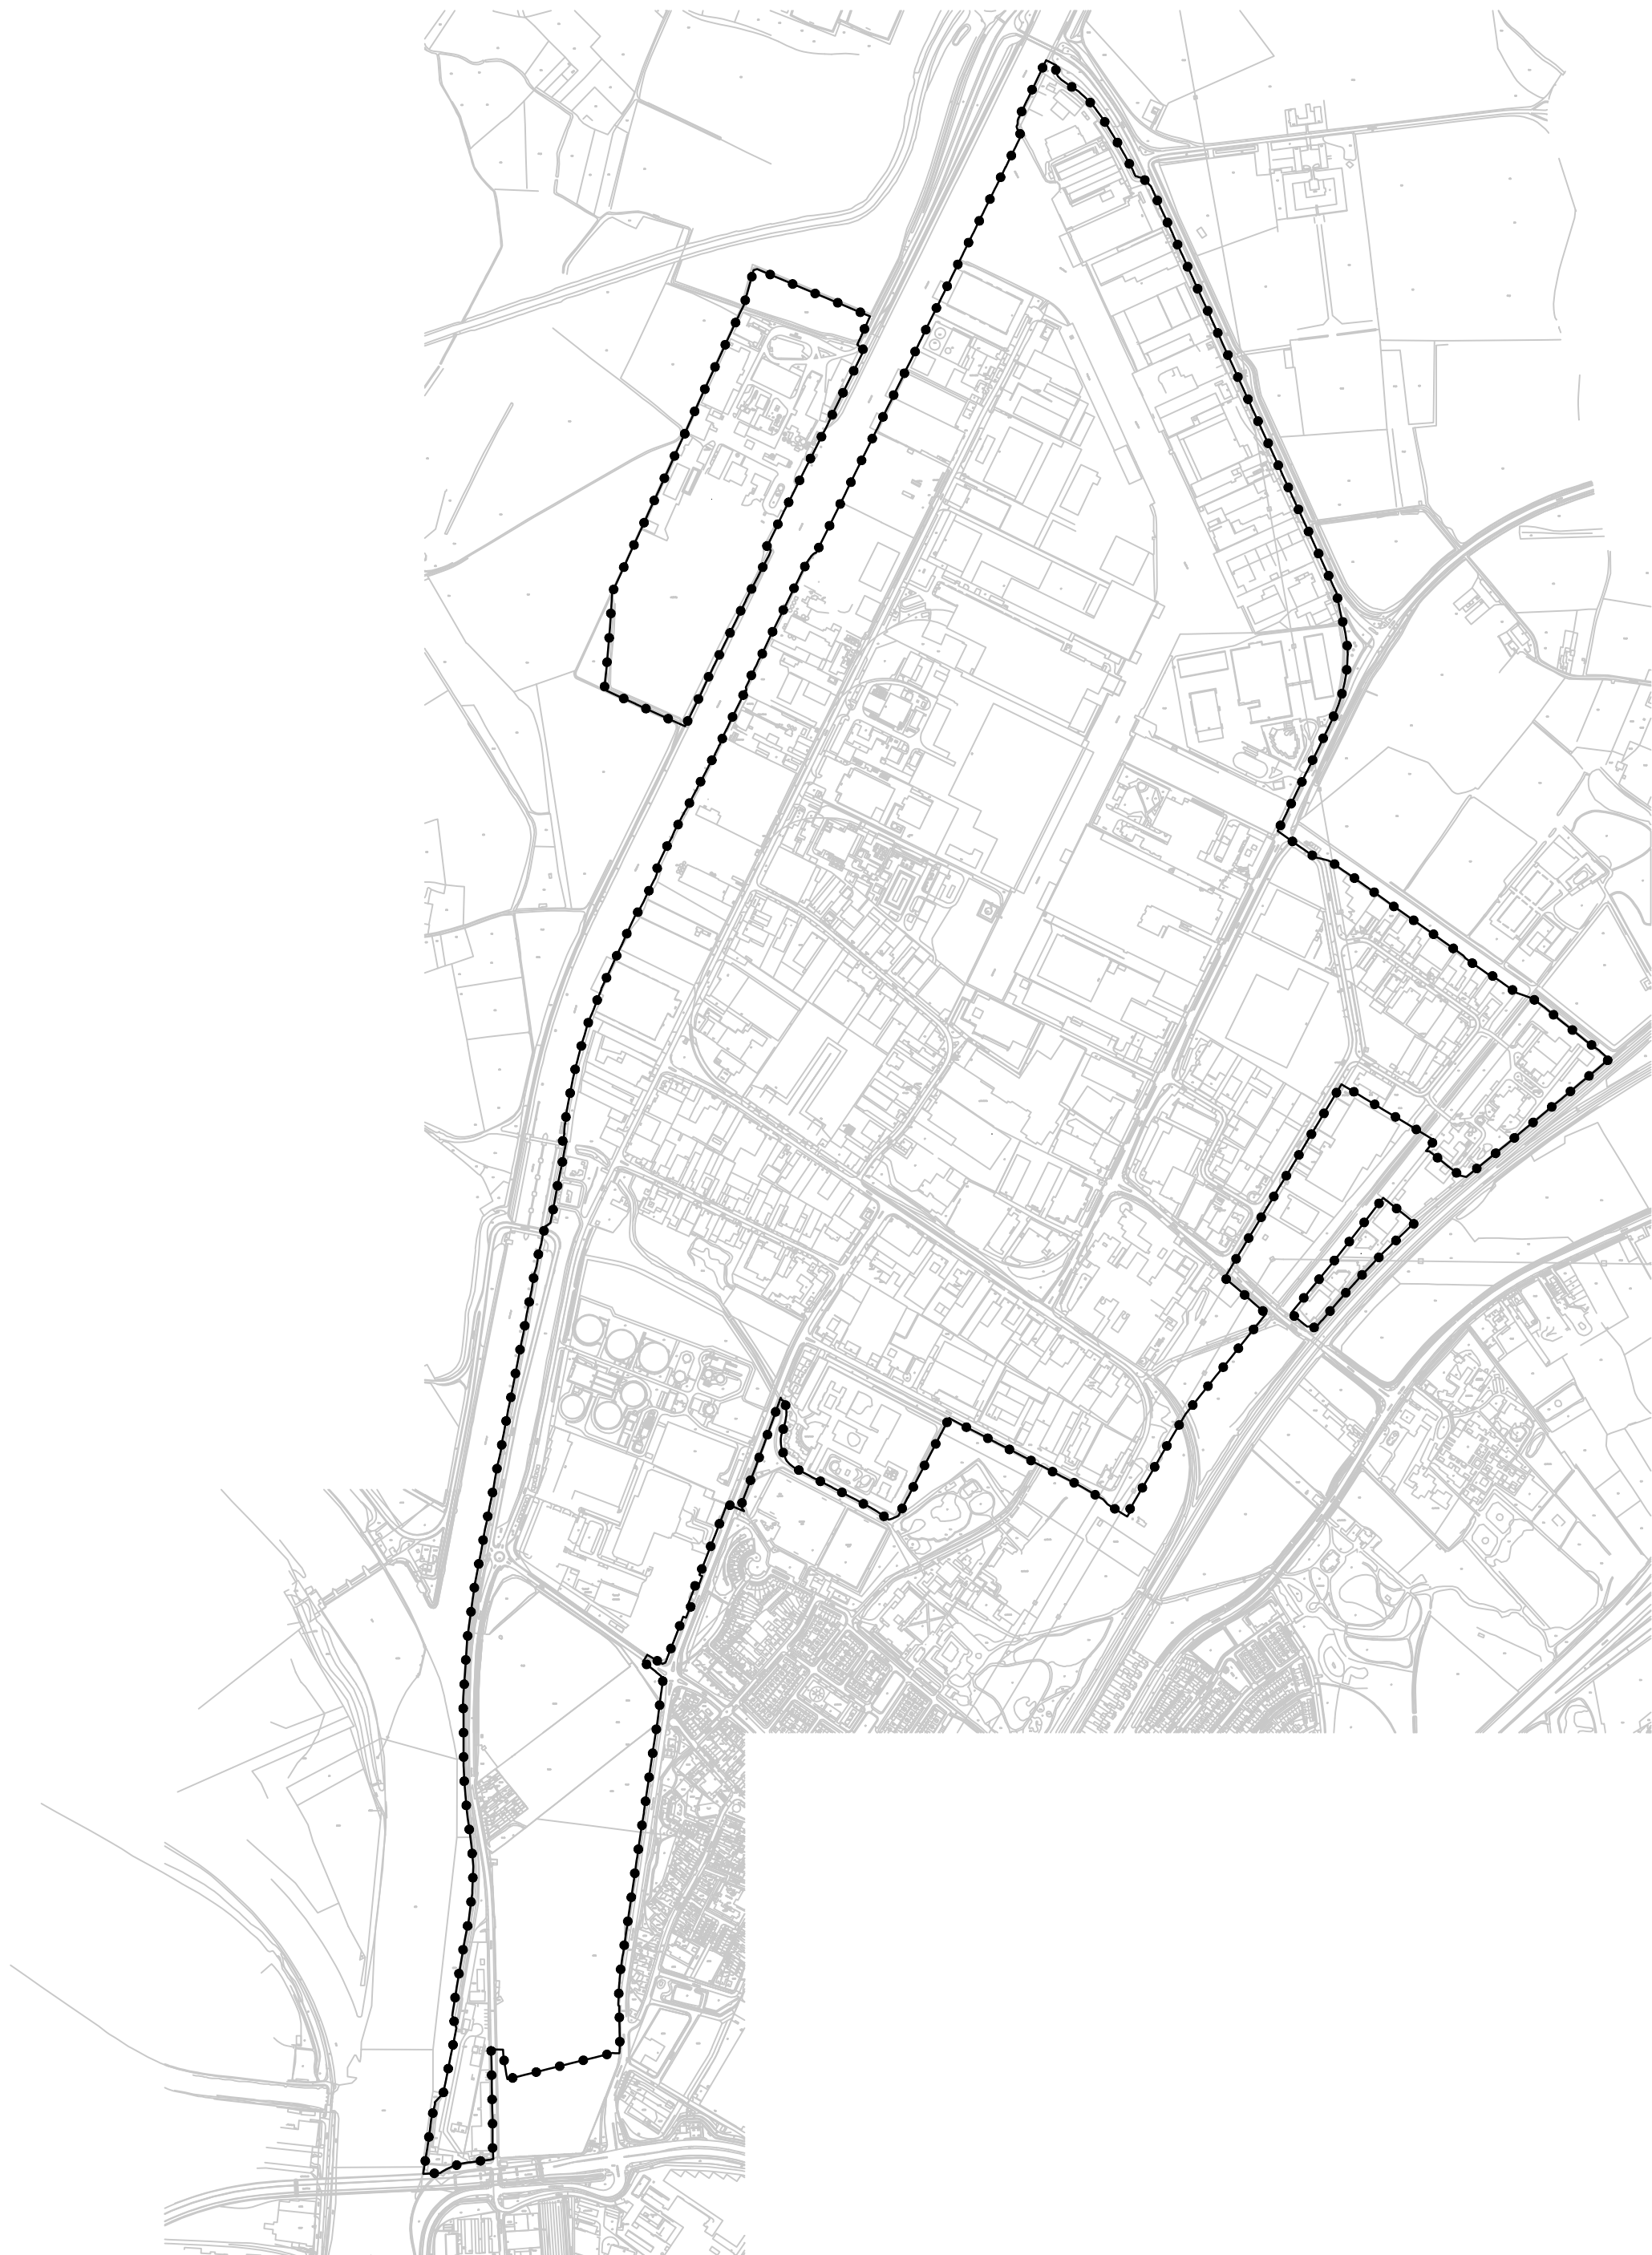

GEBIED GERECHTELIJKE UITSPRAAK

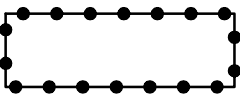


bestemmingsplan Bedrijventerrein Beatrixhaven,
gerechtelijke uitspraak

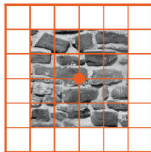


vandewall
planologisch advies

*** aan de opgegeven maatvoering kunnen geen rechten worden ontleend ***

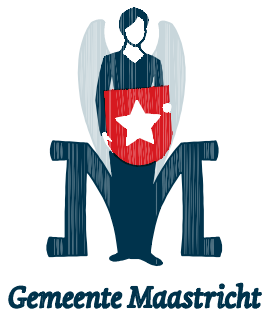

bestemmingsplan Bedrijventerrein
Beatrixhaven, gerechtelijke uitspraak

verbeelding
vastgesteld 18 juni 2013
gerechtelijke uitspraak RvS 29 juli 2015

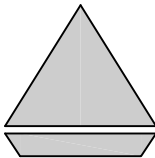

par.	datum
	10.08.2015

sector Ruimte	team Ontwerp	schaal 1:10.000	IMRO-idn NL.IMRO.0935.bpBtBeatrixhaven-gu01
------------------	-----------------	--------------------	--