


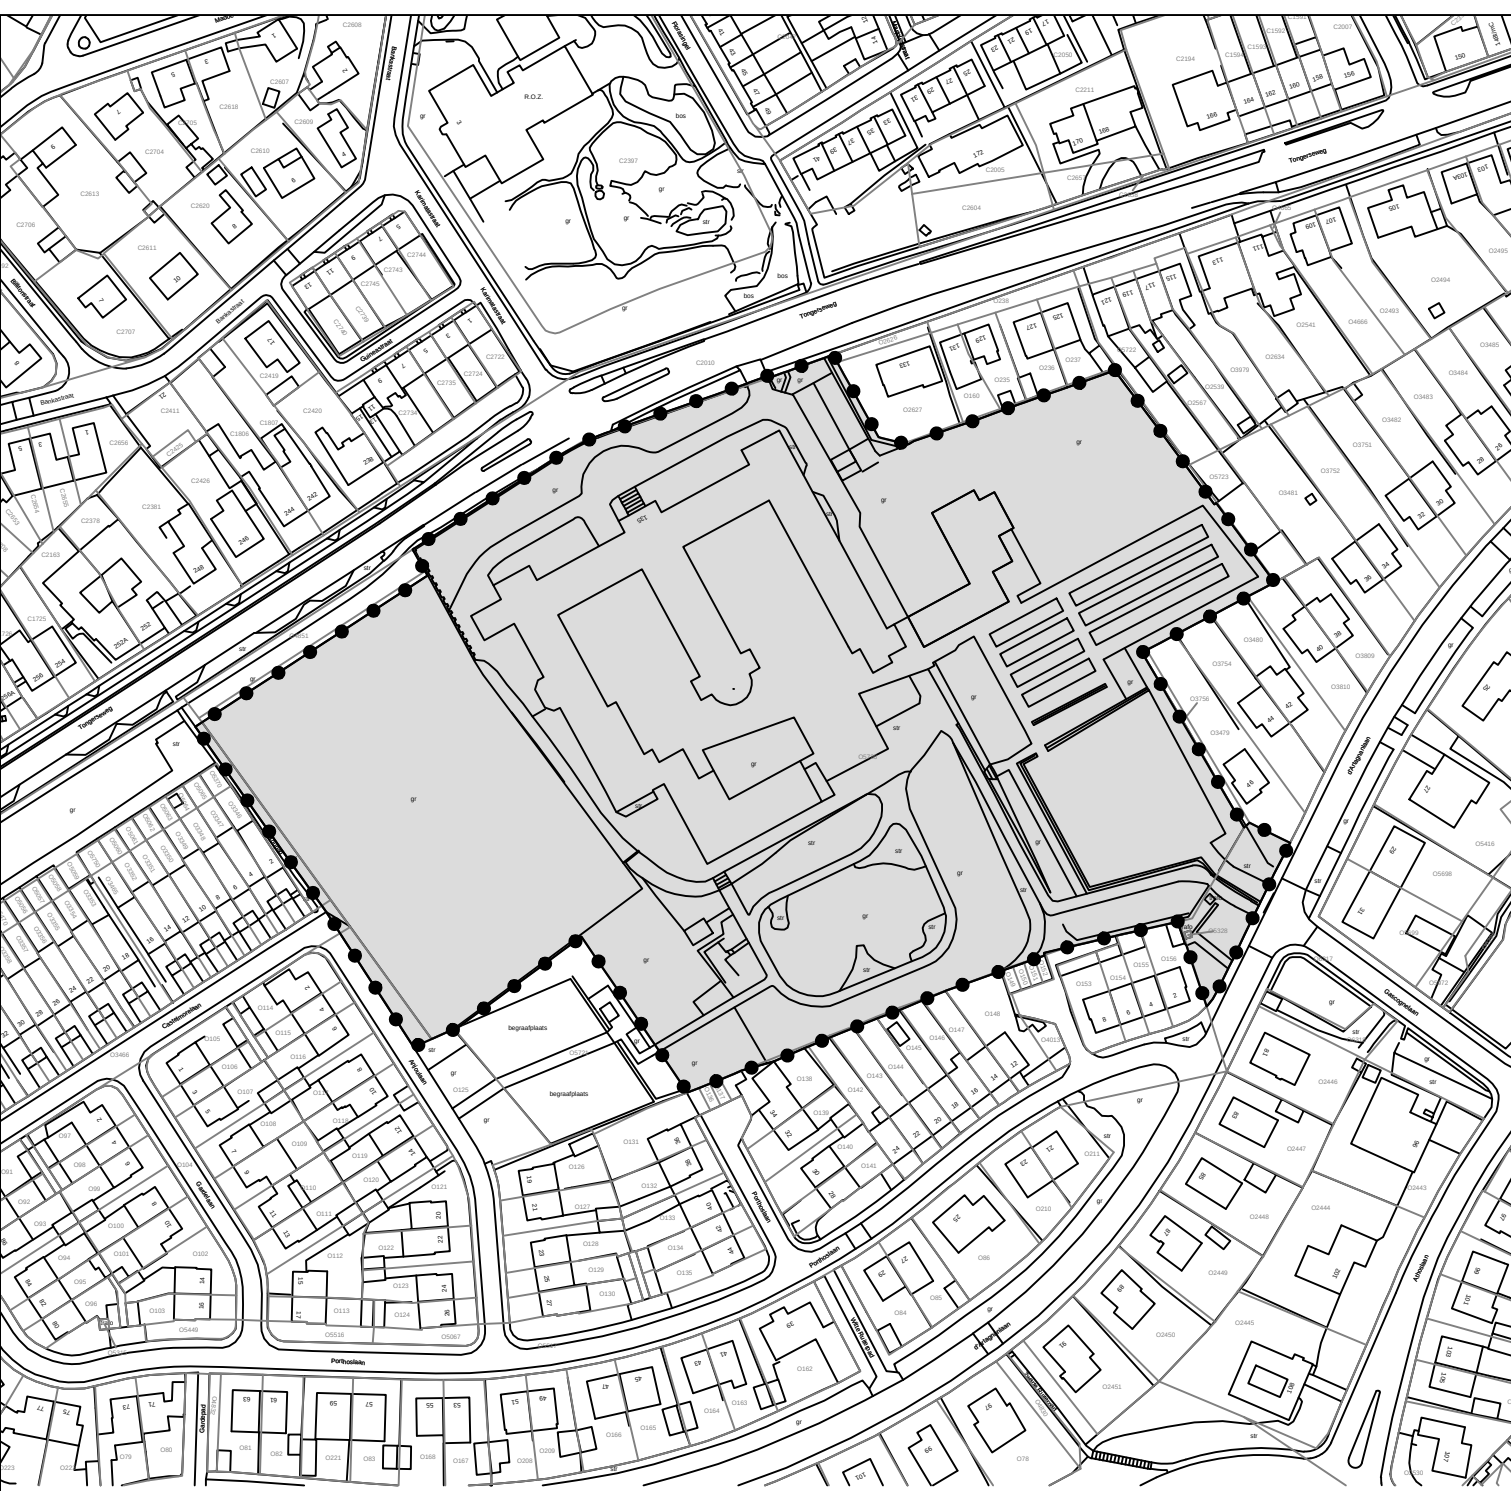

Legenda Besluitgebied Besluitvlak			
Gerechtelijke uitspraak:		Get.: WDK	Datum: 20-04-2017
Bonnefanten Tongerseweg 135 Gemeente Maastricht		Formaat: A4	Schaal: 1:2000
Opdrachtgever: SPA Ingenieurs BV		Tekeningnummer: NL.IMRO.0935.bpBonnefanten-gu01	
Status: vastgesteld		 Dalenstraat 4B, 5466 PM Eerde Tel: 0413-303279 E-mail: info@bragis.nl Web: www.bragis.nl	
		GIS/CAD Ondersteuning en software	