


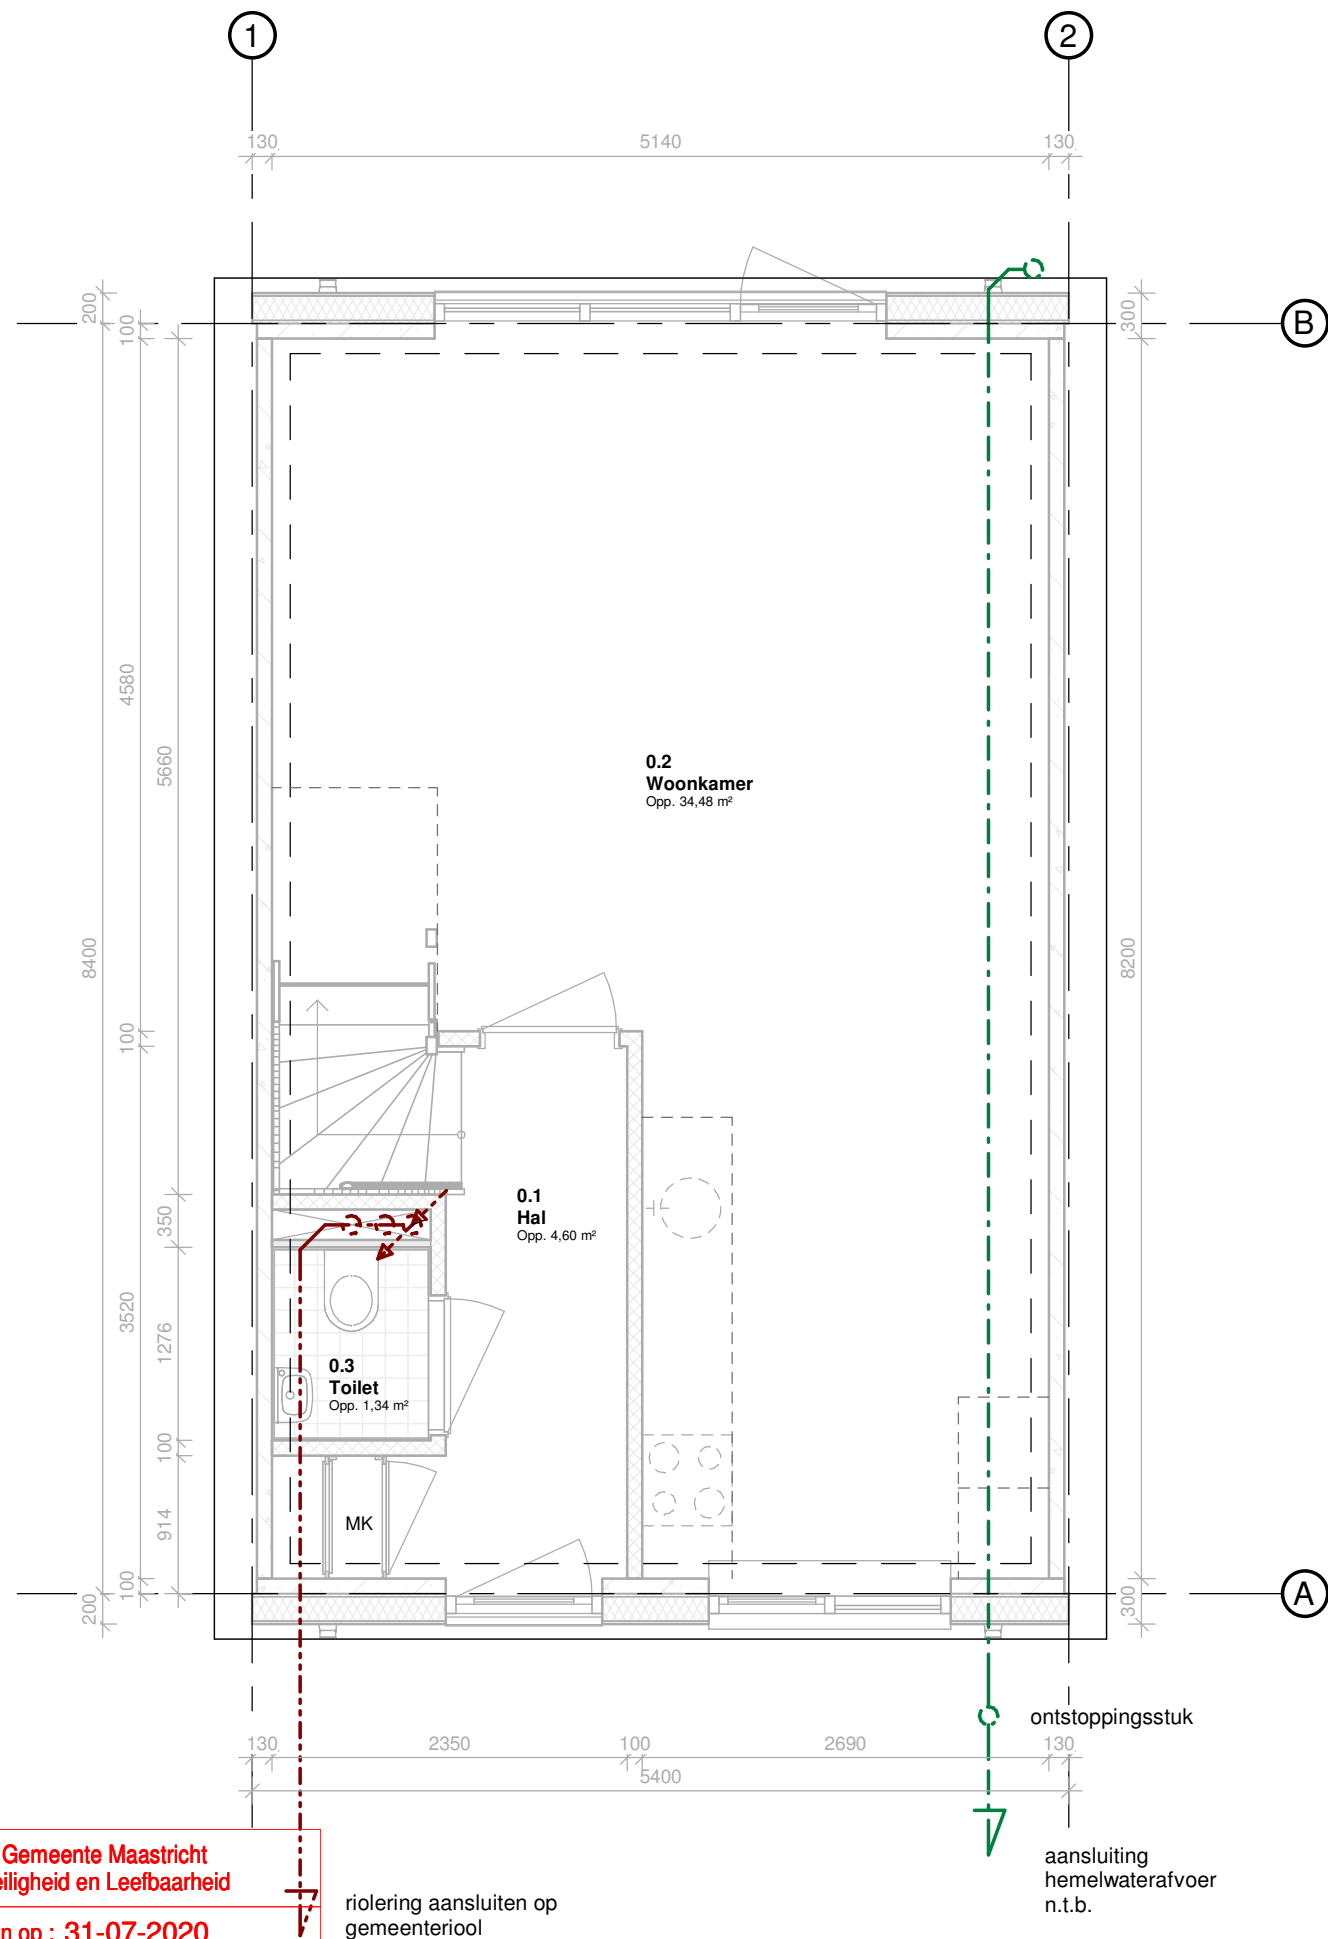

Gemeente Maastricht
Veiligheid en Leefbaarheid

Ontvangen op : 31-07-2020

Zaaknummer : 20-1430WB

Behoort bij besluit van B&W
d.d. 06-04-2021
schaal 1:50

Behoort bij ontwerpbesluit van B&W
d.d. 30-10-2020

Principe riolering & HWA



DRU Industriepark
Emailleplein 34, 7071 AZ Ulf
T: 06-13209220
E: info@biming.nl
W: www.biming.nl

Opdrachtgever	Projectnummer	
Laudy Bouw en Ontwikkeling Irenelaan 8 te Sittard	19001	
Project		
Laudy conceptwoning Cimbalestraat Maastricht		
Omschrijving		
principe riolering & HWA		
Schaal	Formaat A3	Blad nummer
Fase	UitvoeringsOntwerp	Status
Modellieur	JV	Datum 22-07-2020
		O-03