

deur en kozijn volgens transcarbo
LET OP: tripleglas niet getekend

gevelelement Prefaco e-ton

- isover Partywall 20mm
- spuitlijm & hechtmortel 6mm
- glasvezelweefsel met kunststof coating
- EPS200 SE, dikte 150mm $R_c > 5,2 \text{ m}^2 \text{ K/W}$
- hechtmortel 6mm
- glasvezelweefsel met kunststof coating
- afwerking: steenstrips

t.p.v. plint:


- 300-P tot peil voorzien van polyurea coating
- stenen plint 600x150mm.

dragende binnenwand beton, volgens MBS
geprefabriceerd, d = 100mm

Isover Mupan Ultra XS isolatie
d=157mm, $R_d=5,0$

waterkerende folie

in het werk gestorte fundering
balkfundering volgens constructeur

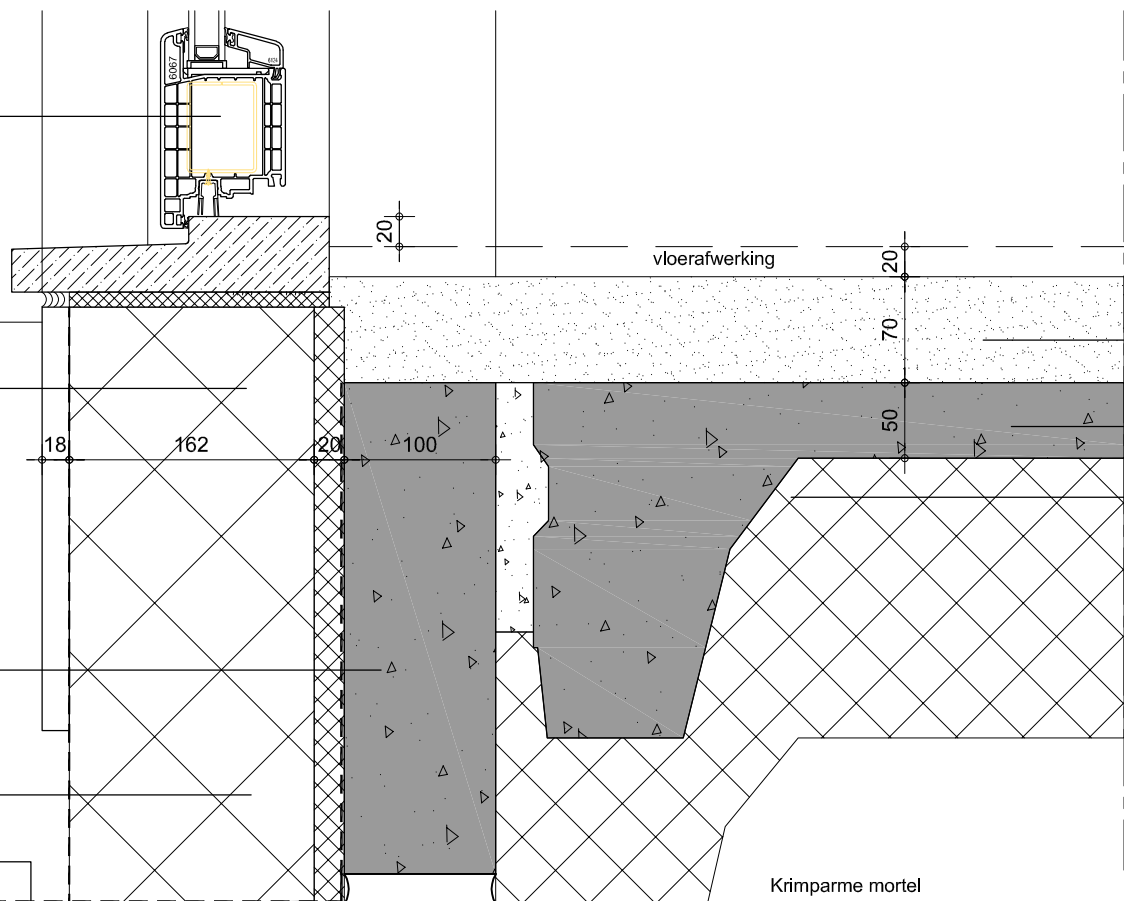

Dekvloer anhydriet minimale dikte 70 mm
geschikt voor vloerverwarming

Ribcassette vloer $R_c = 5,0 \text{ m}^2 \text{ K/W}$

Dichtzetten met mortel (evt.) eerst met PUR rand



Gemeente Maastricht
Veiligheid en Leefbaarheid

Ontvangen op : 09-10-2020

Zaaknummer : 20-1430WB

Behoort bij ontwerpbesluit van B&W
d.d. 30-10-2020

Project: **Behoort bij besluit van B&W**
Omschrijving: **DE OER-2021**
Schaal: 1:5
Datum: 17-06-2020 08-10-2020 - wijz. 1

montage /stel
deuvelverbinding
volg. opg. leverancier element

gevelelement Prefaco e-ton

- isover Partywall 20mm
- spuitlijm & hechtmortel 6mm
- glasvezelweefsel met kunststof coating
- EPS200 SE, dikte 150mm Rc > 5,2 m² K/W
- hechtmortel 6mm
- glasvezelweefsel met kunststof coating
- afwerking: steenstrips

dragende binnenwand beton, volgens MBS
geprefabriceerd, d =100mm

deur en kozijn volgens transcarbo
LET OP: tripleglas niet getekend

Mosa softgrip 7400
150x150 mm

Dekvloer anhydriet minimale dikte 70 mm
geschikt voor vloerverwarming

MBS comfortvloer, 200mm dik met EPS vulling
Onderzijde platen V-naden, onafgewerkt

Project: NIEUWBOUW 8 WONINGEN CIMBALENSTRAAT MAASTRICHT Alternatief gevelopbouw Puur Thuis conceptwoning
Omschrijving: DETAIL 02
Schaal: 1:5
Datum: 17-06-2020 08-10-2020 - wijz. 1

deur en kozijn volgens transcarbo
LET OP: tripleglas niet getekend

aluminium waterslag
gemoëfeld in kleur

gevelement Prefaco e-ton
- isover Partywall 20mm
- spuitlijm & hechtmortel 6mm
- glasvezelweefsel met kunststof coating
- EPS200 SE, dikte 150mm $R_c > 5,2 \text{ m}^2 \text{ K/W}$
- hechtmortel 6mm
- glasvezelweefsel met kunststof coating
- afwerking: steenstrips

dragende binnenwand beton, volgens MBS
geprefabriceerd, d = 100mm

kunststeen vensterbank, Bianco C 15/20 fabr. o.g.

70

18

162

20

100

15

315

Gemeente Maastricht
Veiligheid en Leefbaarheid

Ontvangen op : 09-10-2020

Zaaknummer : 20-1430WB

Project: NIEUWBOUW 8 WONINGEN CIMBALENSTRAAT MAASTRICHT Alternatief gevelopbouw Puur Thuis conceptwoning
Omschrijving: DETAIL 03
Schaal: 1:5
Datum: 17-06-2020 08-10-2020 - wijz. 1

enkschalige zelfdragende dakplaat, ribhoogte 270mm
270mm minerale wol isolatie, onderplaat 11mm spaanplaat

PV panelen conform leverancier

dakvoetprofiel
(tevens ter bescherming van de
folie tegen uv-straling)

Kunststof bakgoot, type n.t.b.

krimpvrij/flexibel bouwschuim ook langs de
kopse kanten van de muurplaat.

Muurplaatanker
H=85mm


deur en kozijn volgens Transorb
LET OP: tripleglas niet getekend

Gemeente Maastricht
Veiligheid en Leefbaarheid

Ontvangen op: 08-10-2020

Zaaknummer : 20-1430WB

Project: NIEUWBOUW 8 WONINGEN CIMBALENSTRAAT MAASTRICHT Alternatief gevelopbouw Puur Thuis conceptwoning
Omschrijving: DETAIL 04
Schaal: 1:5
Datum: 17-06-2020 08-10-2020 - wijz. 1

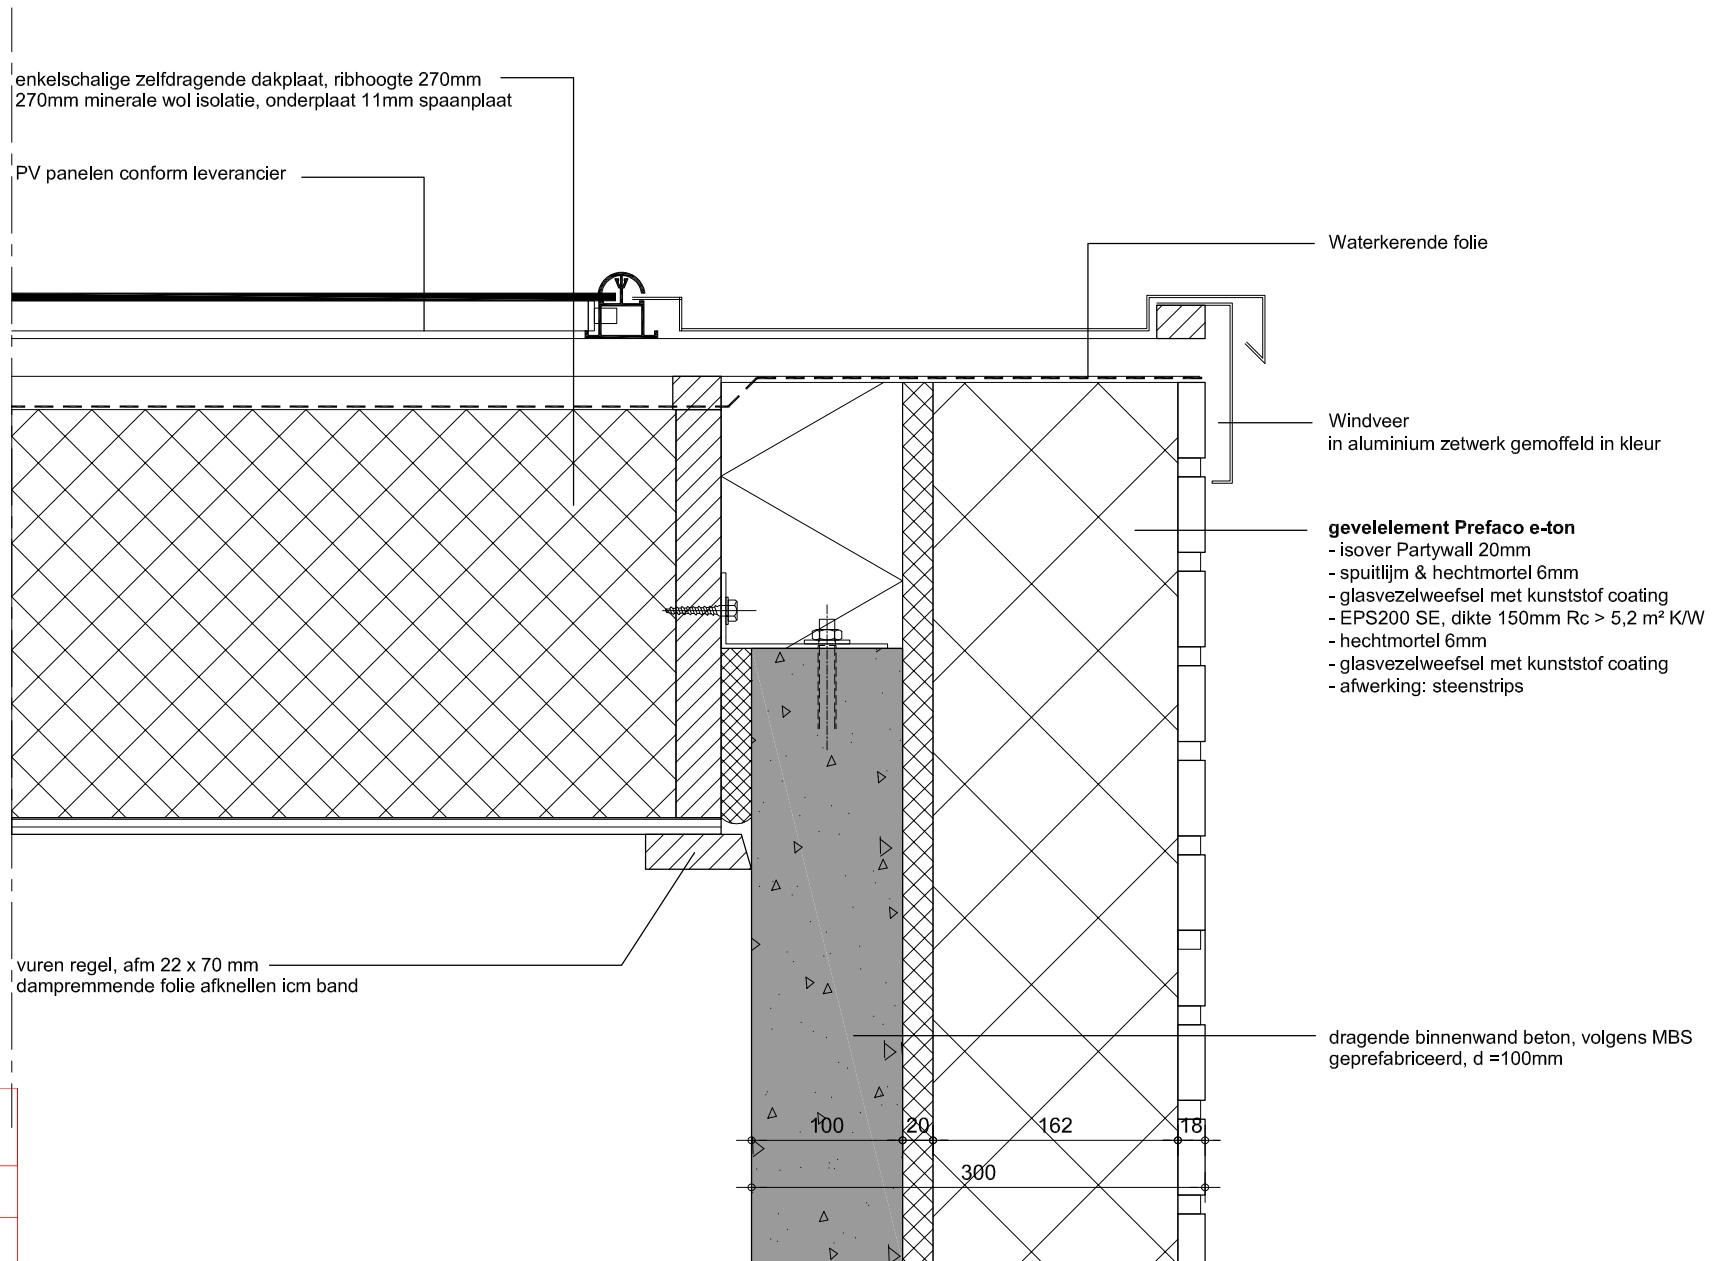


Gemeente Maastricht
Veiligheid en Leefbaarheid

Ontvangen op : 09-10-2020

Zaaknummer : 20-1430WB

Project: NIEUWBOUW 8 WONINGEN CIMBALENSTRAAT MAASTRICHT Alternatief gevelopbouw Puur Thuis conceptwoning
Omschrijving: DETAIL 05
Schaal: 1:5
Datum: 17-06-2020 08-10-2020 - wijz. 1

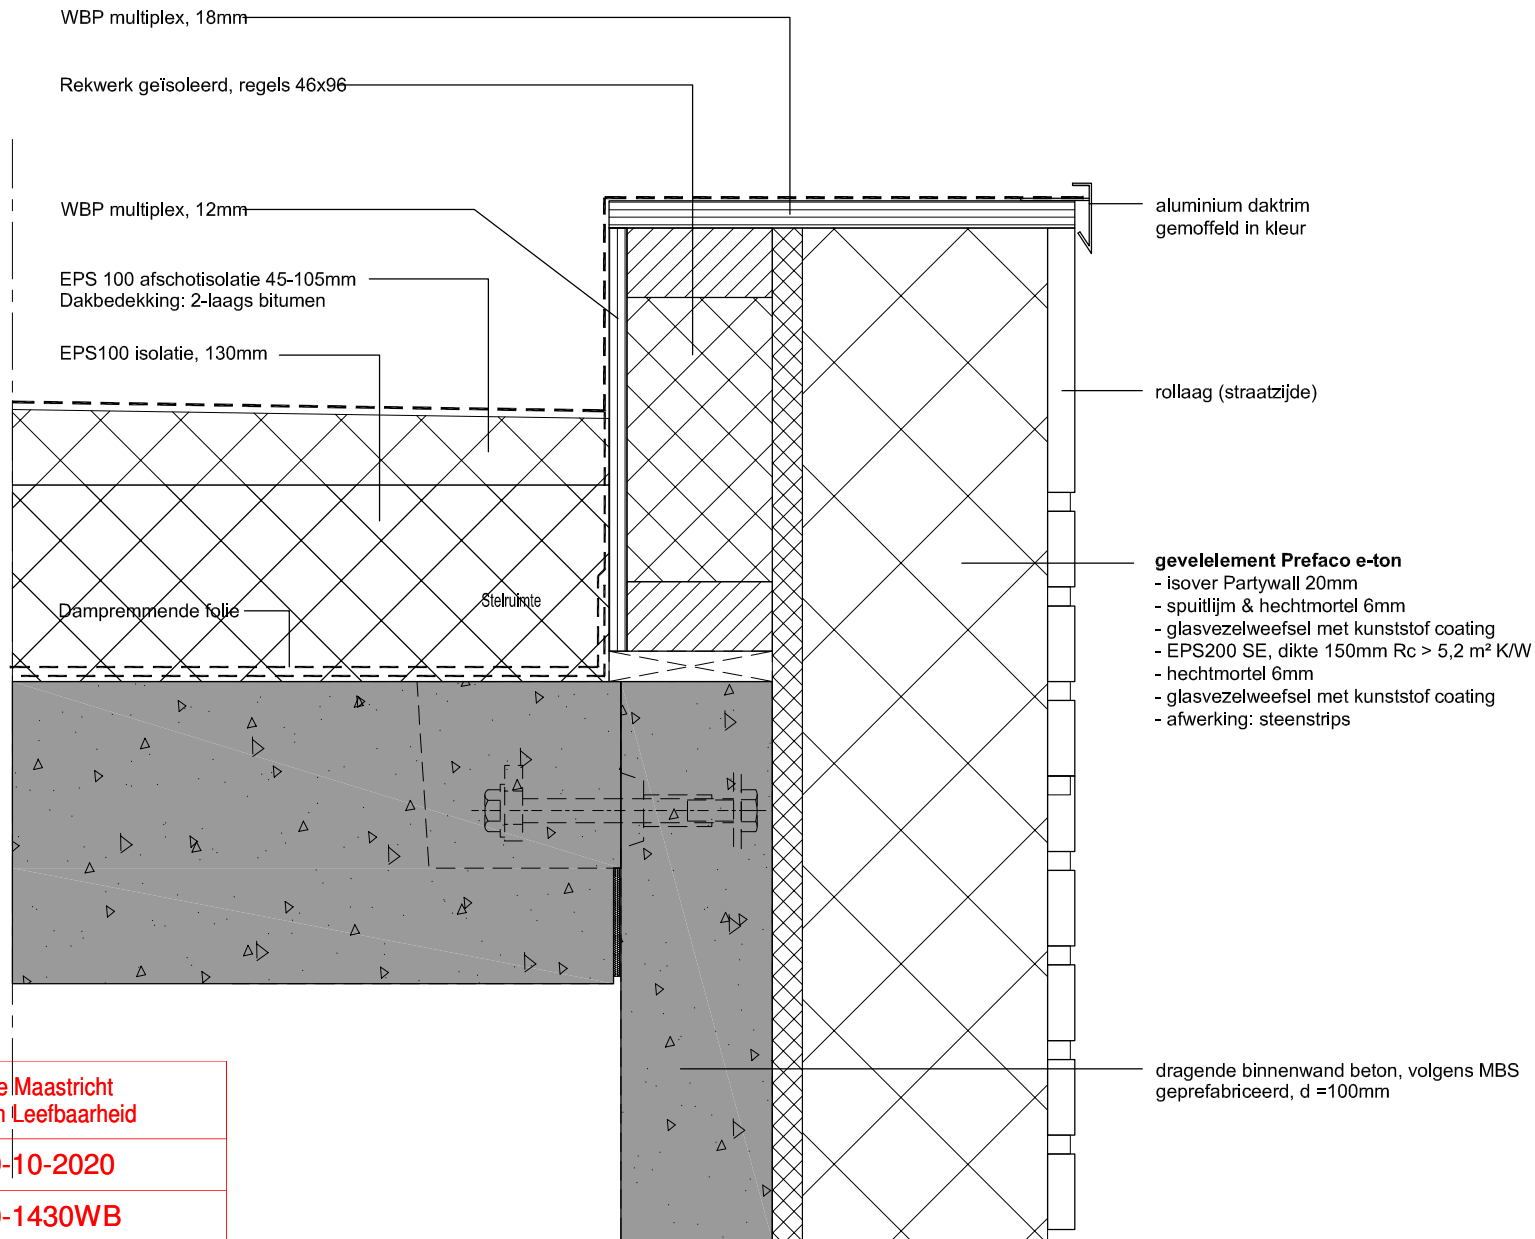


Gemeente Maastricht
Veiligheid en Leefbaarheid

Ontvangen op : 09-10-2020

Zaaknummer : 20-1430WB

Project: NIEUWBOUW 8 WONINGEN CIMBALENSTRAAT MAASTRICHT Alternatief gevelopbouw Puur Thuis conceptwoning
Omschrijving: DETAIL 06
Schaal: 1:5
Datum: 17-06-2020 08-10-2020 - wijz. 1

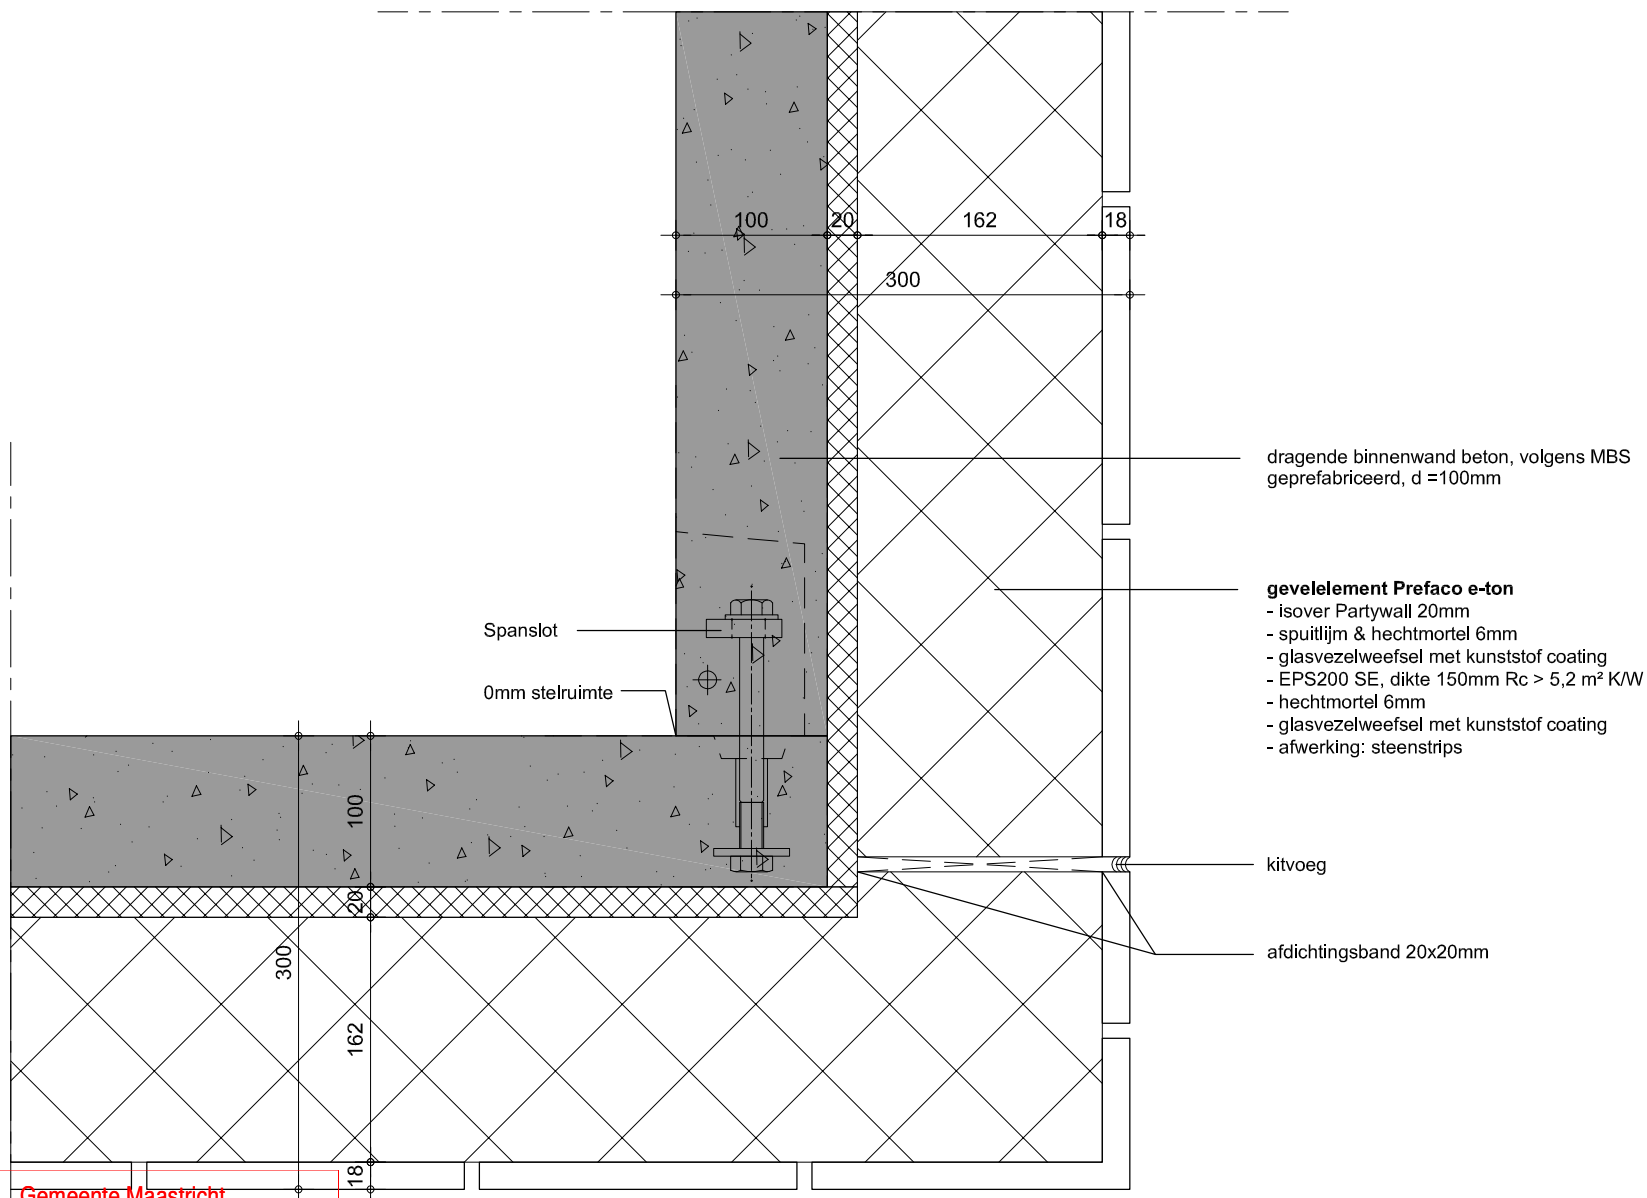

dragende binnenwand beton, volgens MBS
geprefabriceerd, d = 100mm

gevelelement Prefaco e-ton

- isover Partywall 20mm
- spuitlijm & hechtmortel 6mm
- glasvezelweefsel met kunststof coating
- EPS200 SE, dikte 150mm $R_c > 5,2 \text{ m}^2 \text{ K/W}$
- hechtmortel 6mm
- glasvezelweefsel met kunststof coating
- afwerking: steenstrips

kitvoeg

afdichtingsband 20x20mm

Gemeente Maastricht
Veiligheid en Leefbaarheid

Ontvangen op : 09-10-2020

Zaaknummer : 20-1430WB

Project: NIEUWBOUW 8 WONINGEN CIMBALENSTRAAT MAASTRICHT Alternatief gevelopbouw Puur Thuis conceptwoning
Omschrijving: DETAIL 07
Schaal: 1:5
Datum: 17-06-2020 08-10-2020 - wijz. 1