


De Dwaze Herder
Parkeerplaats, speeltoestellen en dierenverblijven
Datum: 5-12-2013

GRASVELD TUIN- EN LANDSCHAPSARCHITECTEN

Golberdingerstraat 14a | Postbus 426 | 4100AK Culemborg | T +31 (0)345 515 221 | F +31 (0)345 514 864 | E info@grasveld.com | www.grasveld.com

Overzicht speeltoestellen

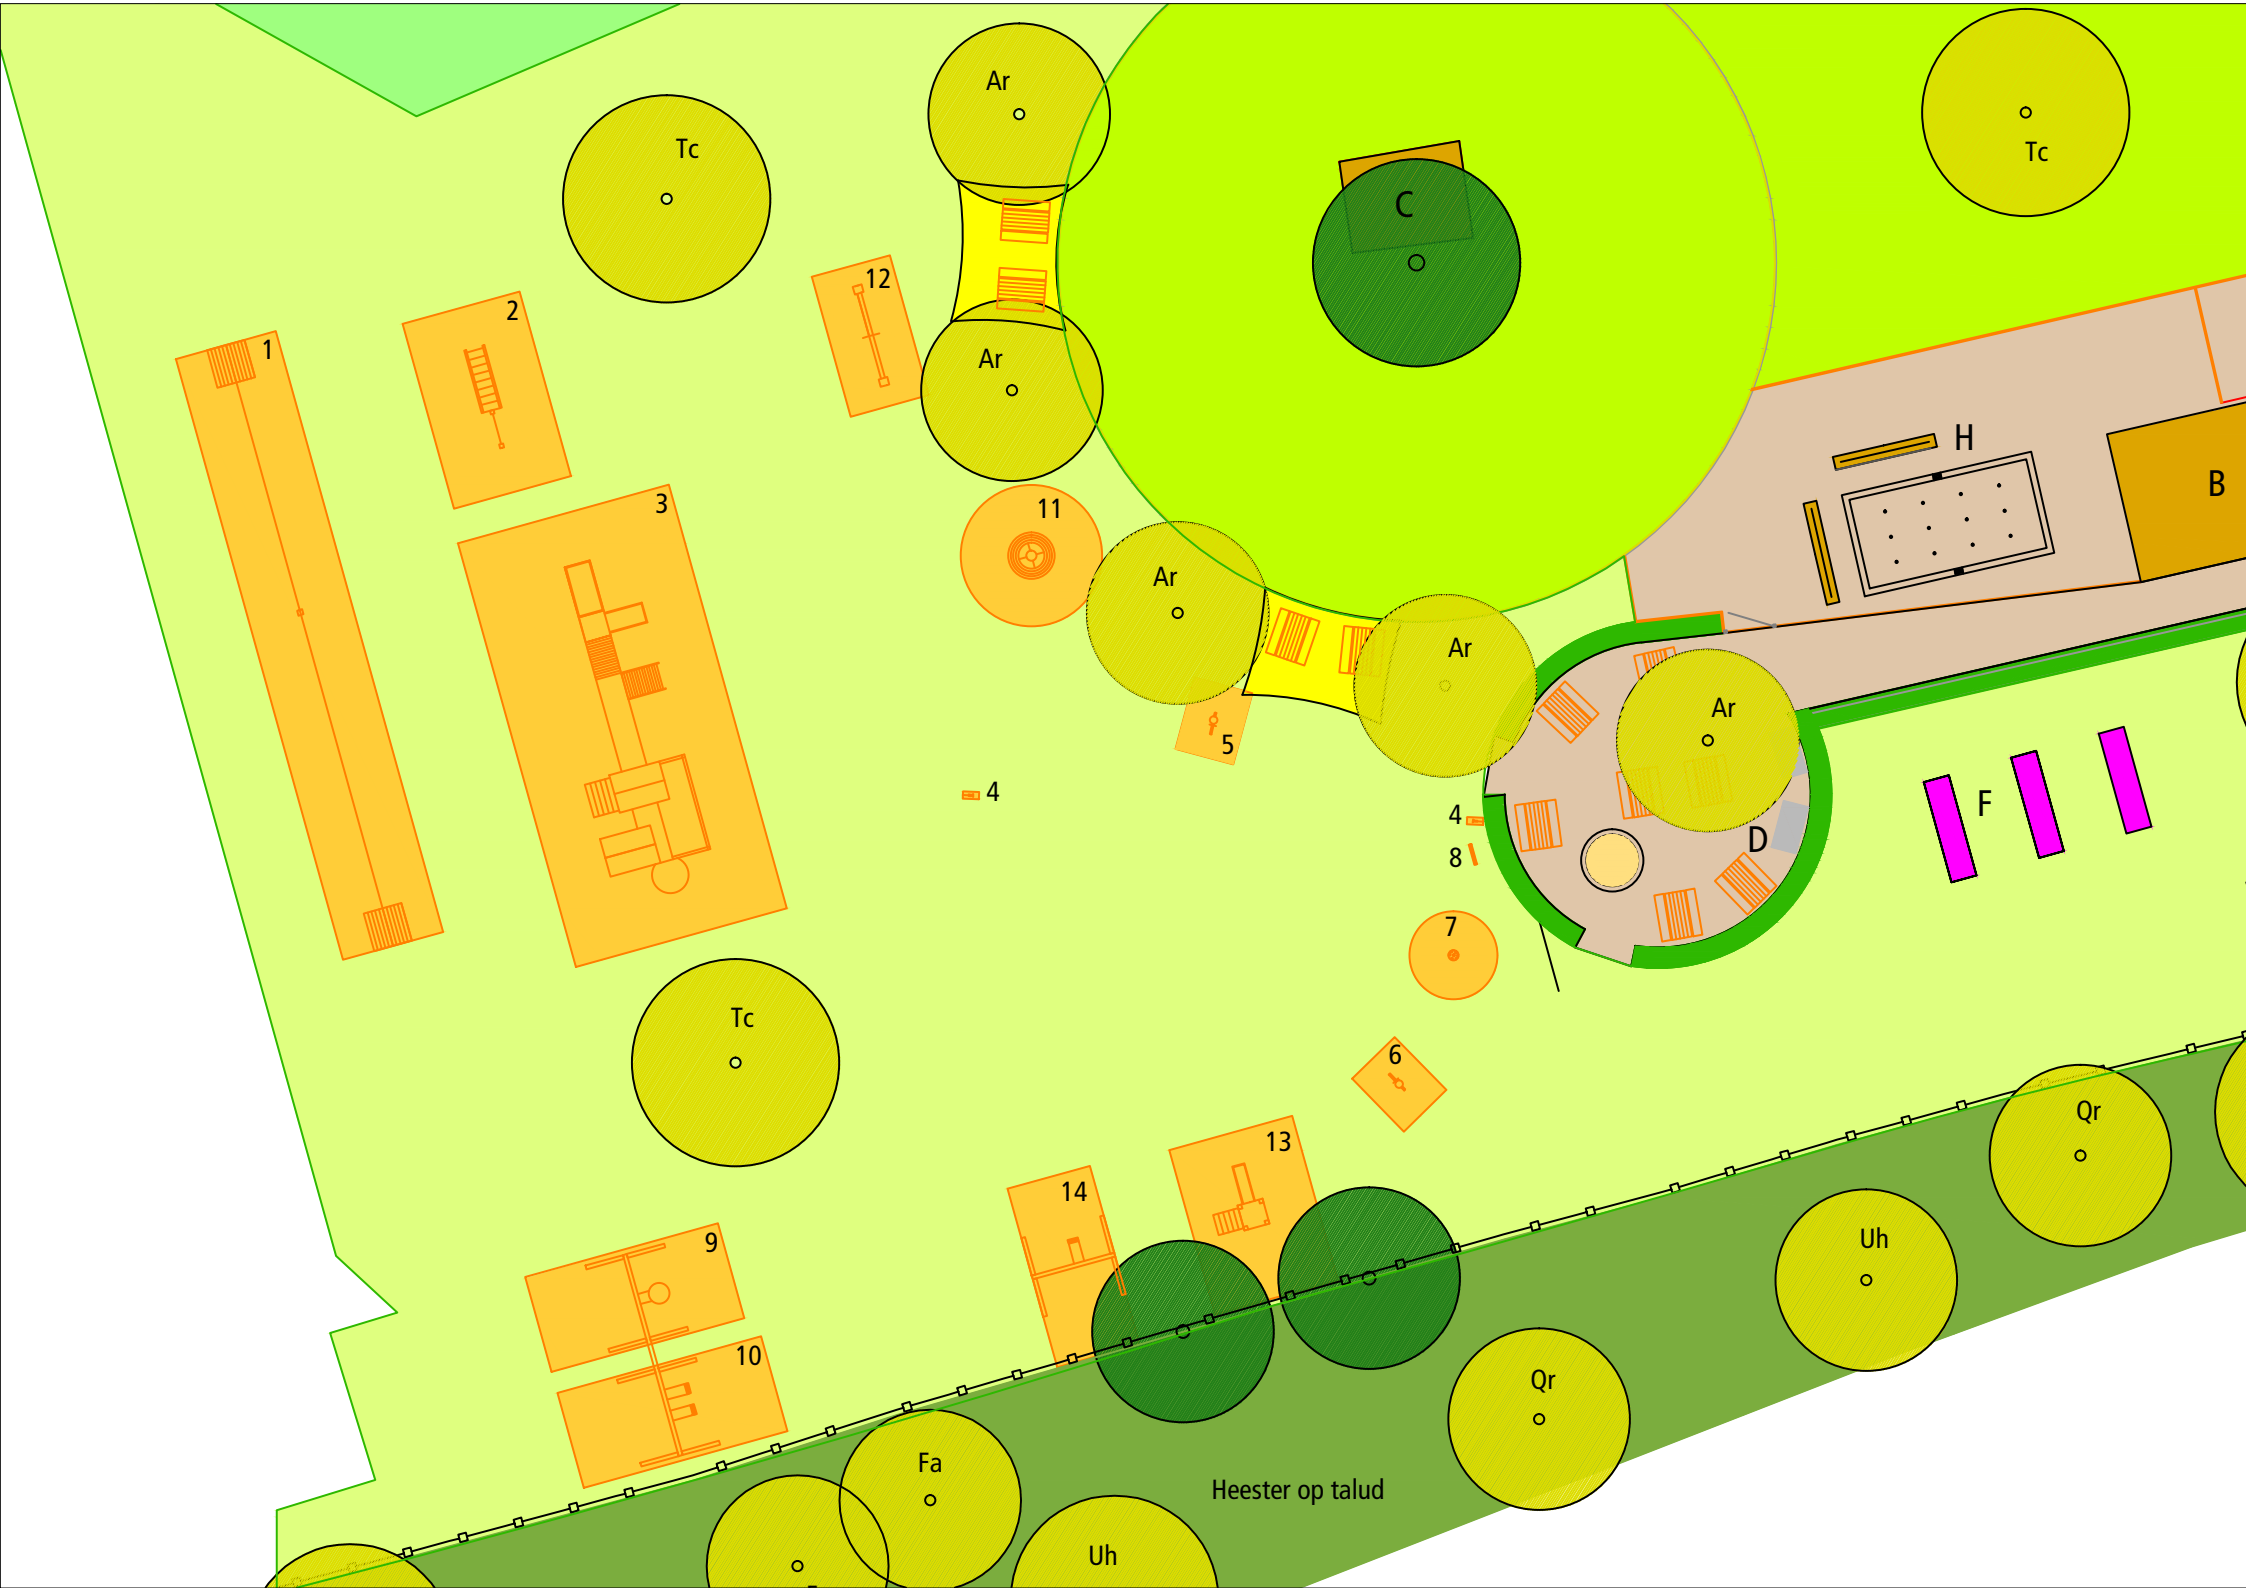

4



טלסן ארץ



Links: (1) kabelbaan

Rechts: (2) klimrek



(3) Klimtoestel, groot

6



(4) Geluidshoorn



(5) Wipkip (eend)



(6) Wipkip (paard)



(7) Paddestoelwip



(8) Telraam

8



(9) Schommel



(11) Draaiwiel

שולחן נדנדה



(10) Schommel II



(12) Wip



Links: (13) klimtoestel klein



Rechts: (14) kinderschommel

Overzicht dierenverblijven & overige bouwobjecten

10



12



(A) Ponystal, 5,30 x 4,60m

טלס פארט



(A) Ponystal, vooraanzicht



(B) Dierenverblijf, geiten in- en uitgang



(B) Dierenverblijf, achterzijde



(B) Dierenverblijf, voorzijde



(B) Dierenverblijf, zijkant

14



טעגלעכע



(C) Geiten- en kippenhok



(D) Berging bij picknicktafel



(E) Traktor onder geraamte

(F) Gastank

16



טל 0800-0137

(G) Glijbanen op talud




17



טלס נחל ג

(H) Bedriegertjes

18

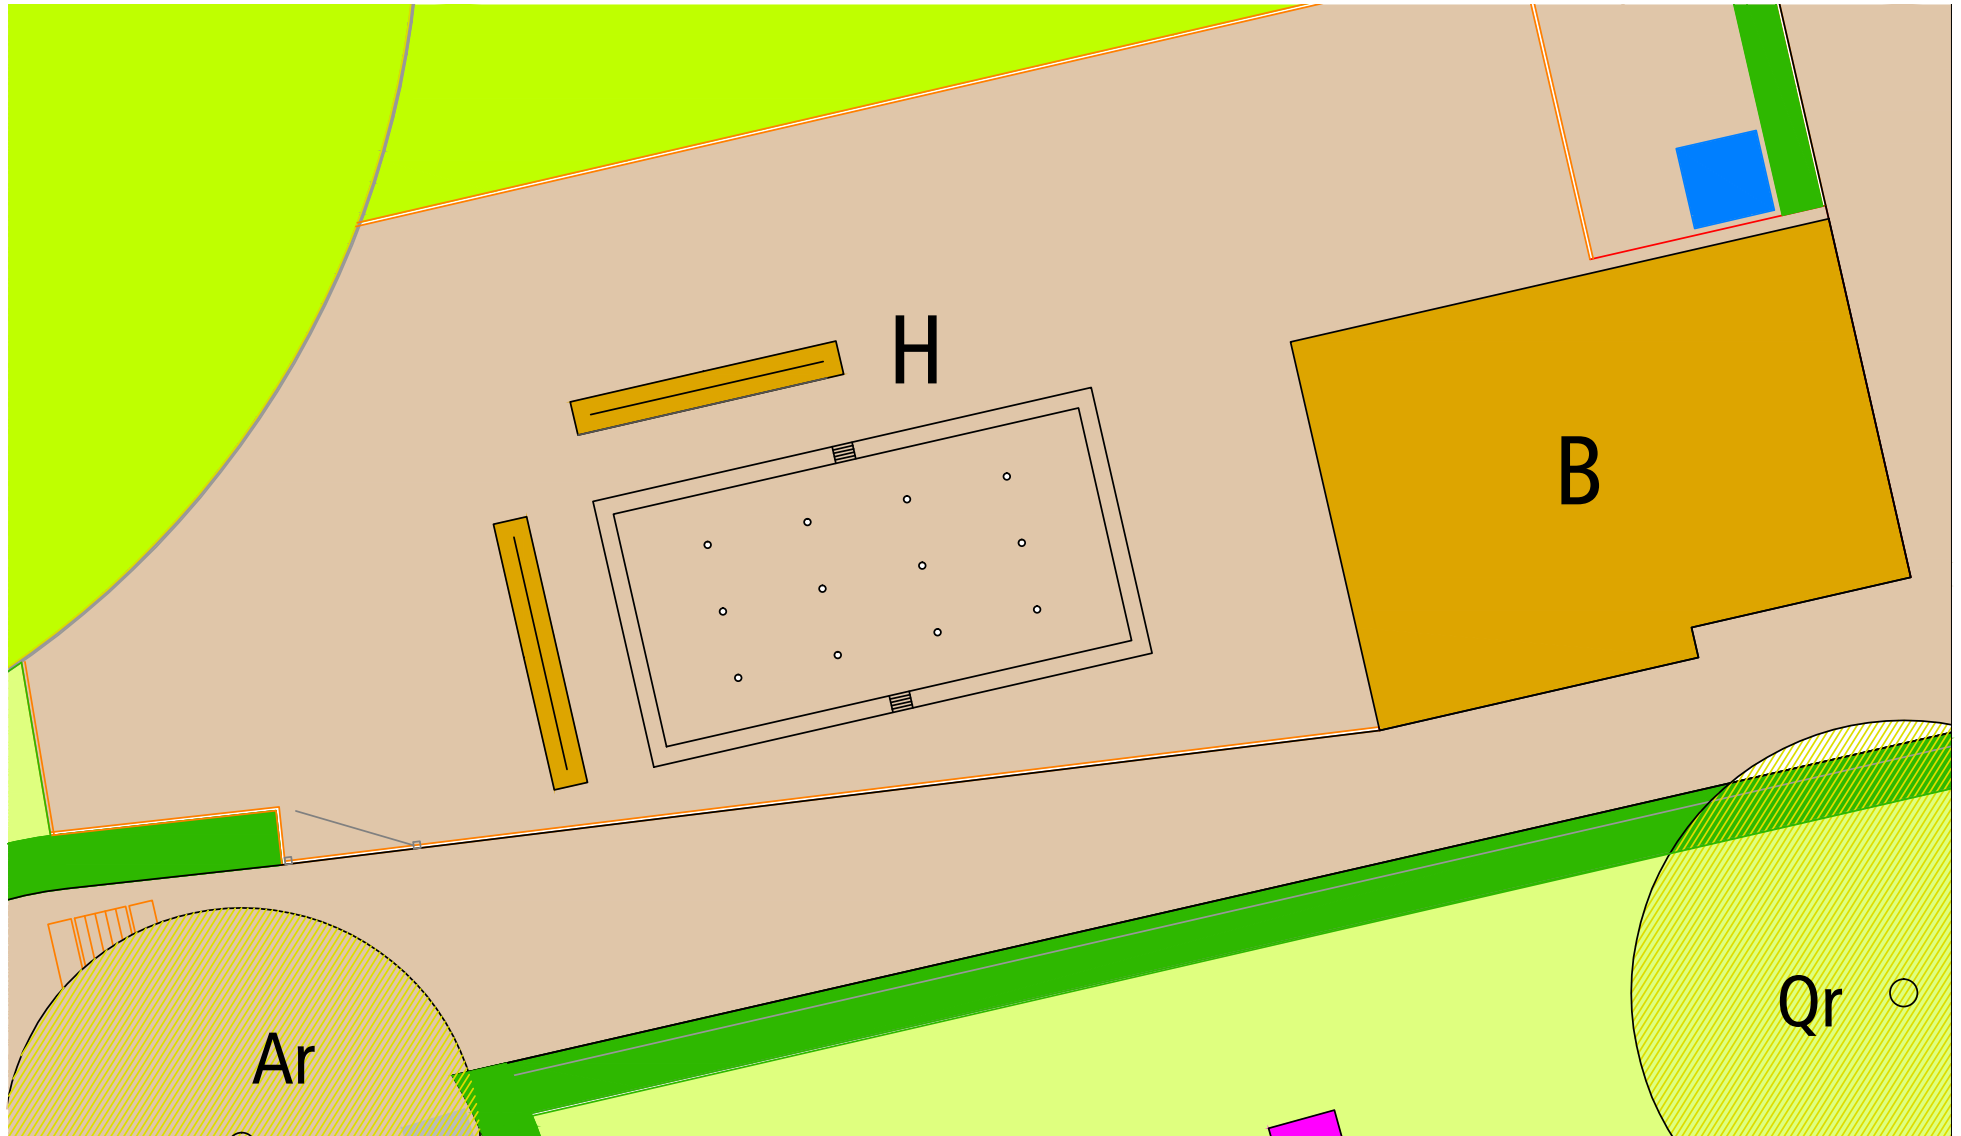

טלענאט

(H) Referentiebeelden



Huidige dierenverblijven

20



Varkensstallen



Varkensstal en konijnenhok



טוֹרְנָטוֹ

(I) Nieuw dierenverblijf




(I) Referentiebeelden nieuw dierenverblijf

22




טלסנחצרט


(I) Infiltratie hemelwater op eigen terrein

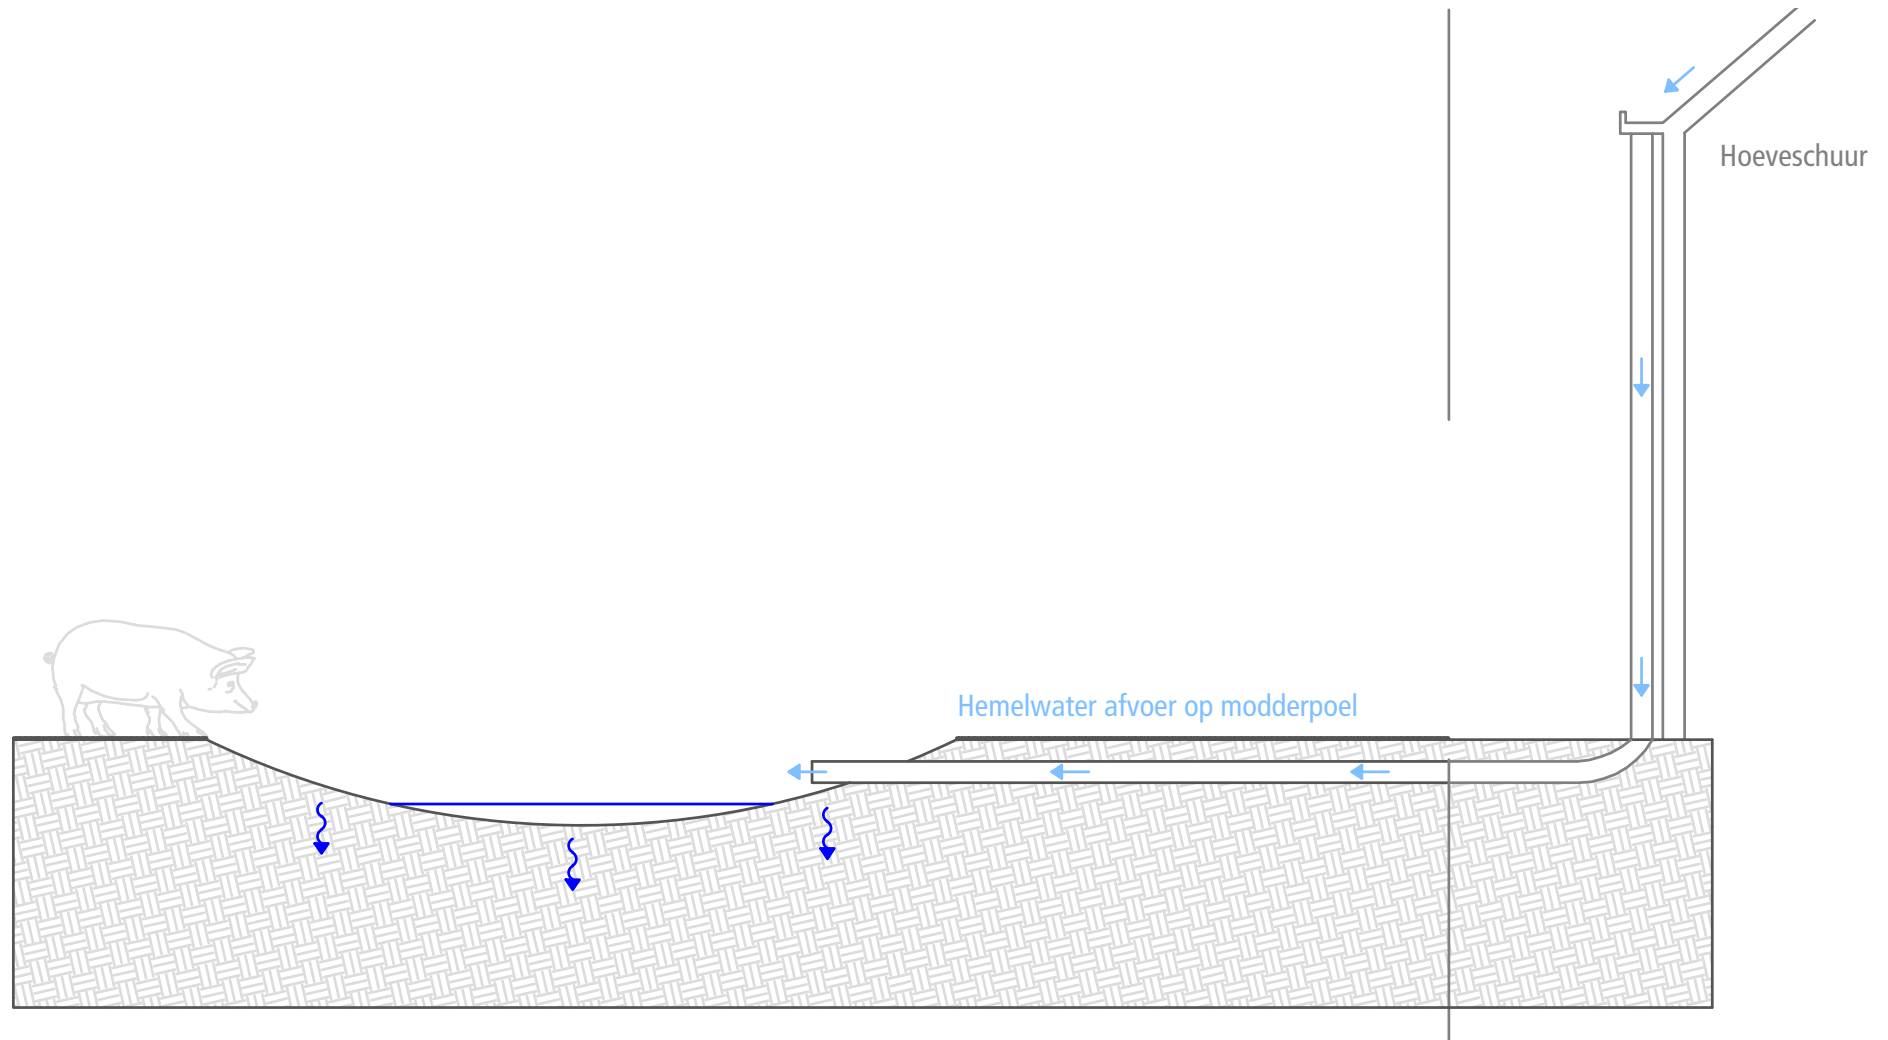


Waterberging parkeerterrein

24

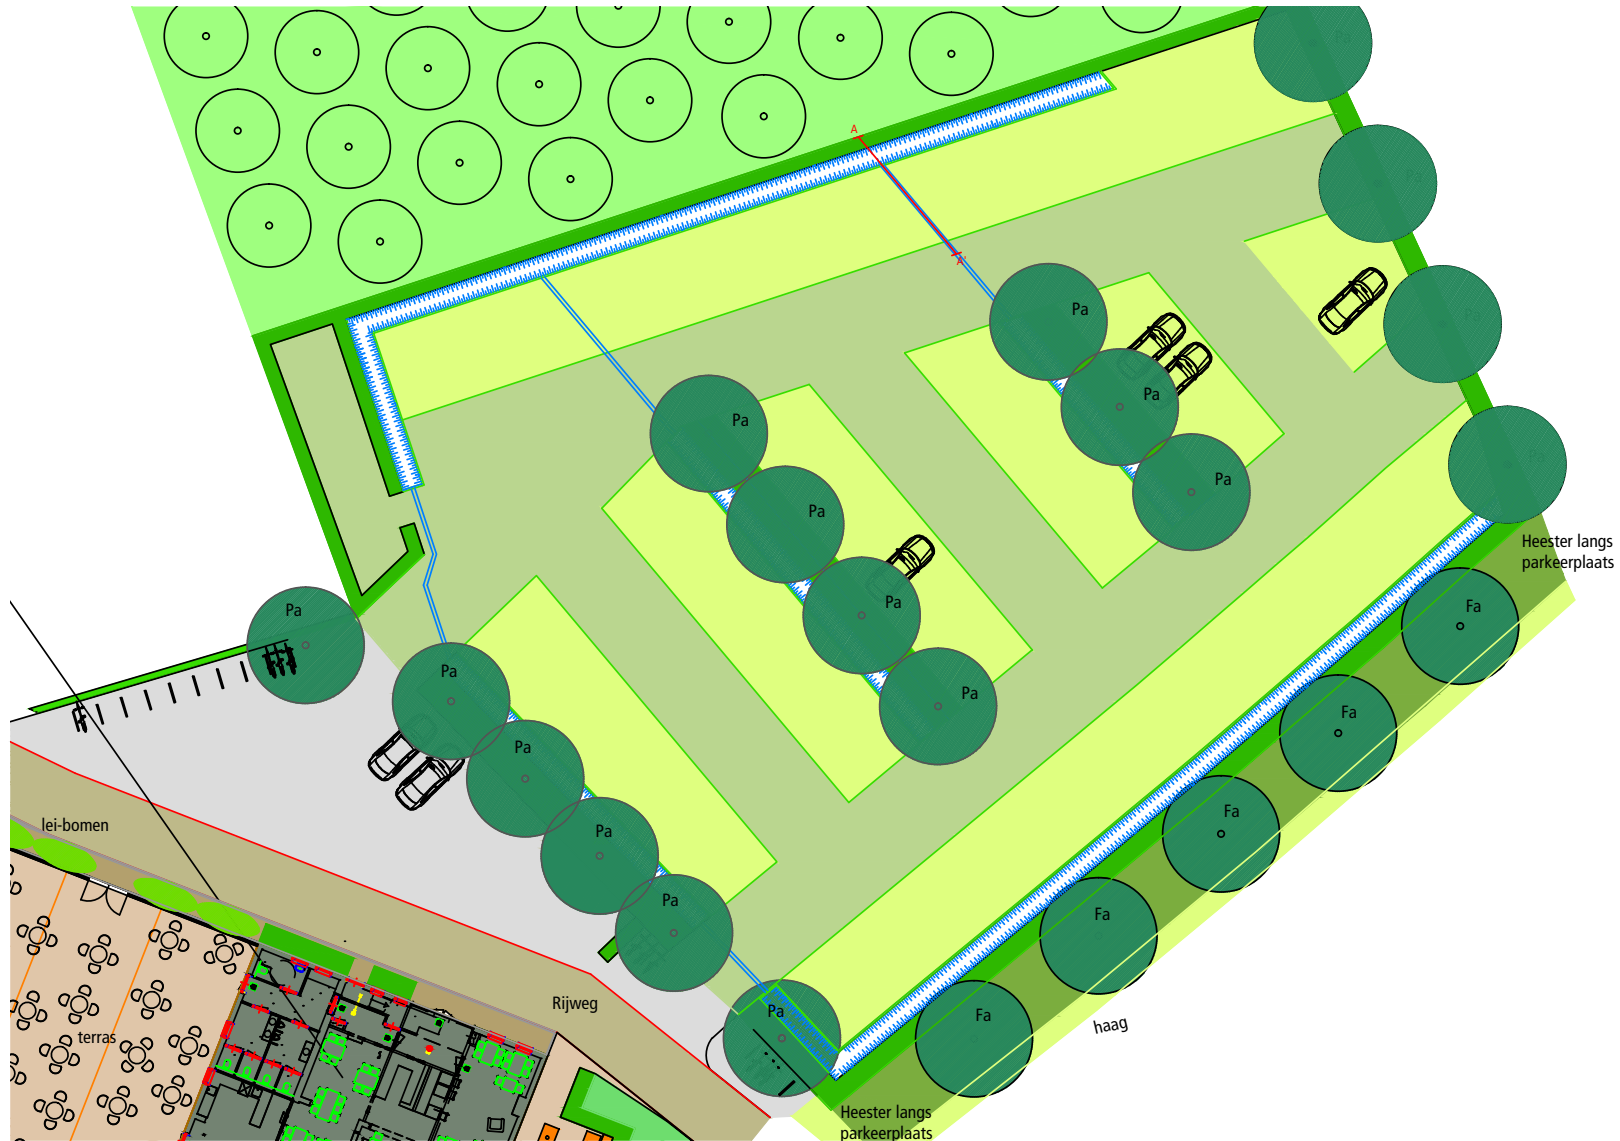

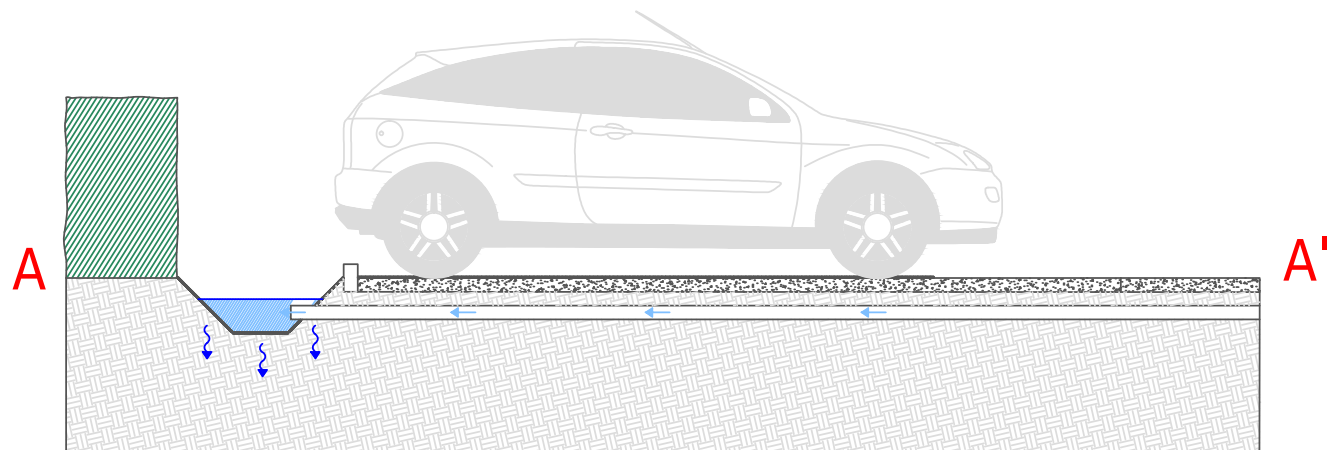

25

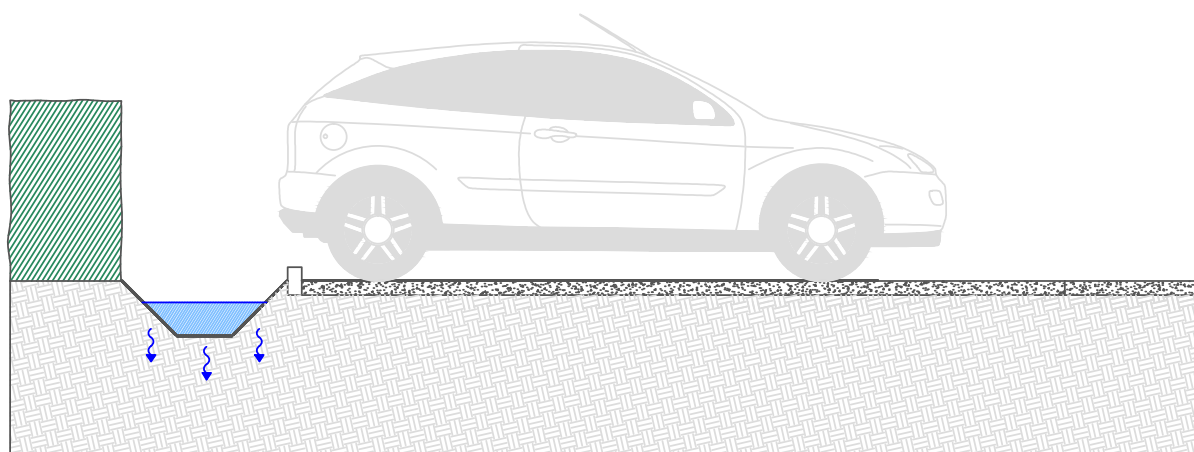

טלסניס



Bomen, heesters en hagen

Bomen buitenrand van parkeerplaats:
Fa Fraxinus angustifolia 'Raywood'
Bomen op parkeerplaats:
Pa Prunus avium

Hagen en haagblokken op parkeerplaats:
Fagus sylvatica

Heesterrand langs parkeerplaats:
Viburnum opulus
Aronia arbutifolia
Prunus spinosa
Amelanchier lamarckii
Rosa rugosa

Bomen op talud:
Qr Quercus robur
Fa Fraxinus angustifolia 'Raywood'
Uh Ulmus hollandica

Bomen op terrein:
Tc Tilia cordata 'Böhle'
Ar Acer rubrum 'October Glory'

Heester op talud:
Amelanchier lamarckii
Cornus mas
Corylus avellana
Euonymus europaeus
Prunus spinosa
Crataegus monogyna

GRASVELD

GRASVELD TUIN- EN LANDSCHAPSARCHITECTEN

Golberdingestraat 14a | Postbus 428 | 14100 AK Culemborg
T +31 (0)345 515 221 | F +31 (0)345 514 804
E info@grasveld.com | www.grasveld.com

Opdrachtgever:
De Dwaal Herder
Slakweg 5
6228 NB Maastricht

Project: Brasserie de Dwaal Herder, Inventarisatie buitenterrein

Onderdeel: © Landschapsplan

Schaal: 1:250

Formaat: A0

Project nummer:
1008-12-DM

Ontwerp: M. Grasveld
M. van Rossum

Tekenaar: L. van Rossum

Coördinatie: M. Grasveld

Maten in het werk controleren

Tekening wijziging
12
11
10
9
8
7
6
5
4
3
2
1

Datum: 05-12-2013

Tekening nummer:
DO_1.2