

De Ridder Brouwerij

Stedenbouwkundig ontwerp

d.d. 26 november 2014

 **bv Mathieu Bruls architect**
architecture - urban planning - interior design

Alex. Battalaan 51
info@brulsarchitect.nl

NL 6221 CB Maastricht
www.brulsarchitect.nl

00 31 (0)43 321 63 19
KvK ZL 14 63 49 70



Project : De Ridder Brouwerij
Projectnummer : 1430

Opdrachtgever..... : WVJ Ontwikkelingen B.V.
Onderdeel..... : Stedenbouwkundig ontwerp

Schaal..... : -
Datum..... : 26.11.2014

bv Mathieu Bruls architect
architecture - urban planning - interior design

Alex. Battalaan 51 NL 6221 CB Maastricht 00 31 (0)43 321 63 19
info@brulsarchitect.nl www.brulsarchitect.nl KvK ZL 14 63 49 70




Project : De Ridder Brouwerij
Projectnummer : 1430

Opdrachtgever..... : WVJ Ontwikkelingen B.V.
Onderdeel..... : Stedenbouwkundig ontwerp

Schaal..... : -
Datum..... : 26.11.2014

bv Mathieu Bruls architect
architecture - urban planning - interior design

Alex. Battalaan 51 NL 6221 CB Maastricht 00 31 (0)43 321 63 19
info@brulsarchitect.nl www.brulsarchitect.nl KvK ZL 14 63 49 70

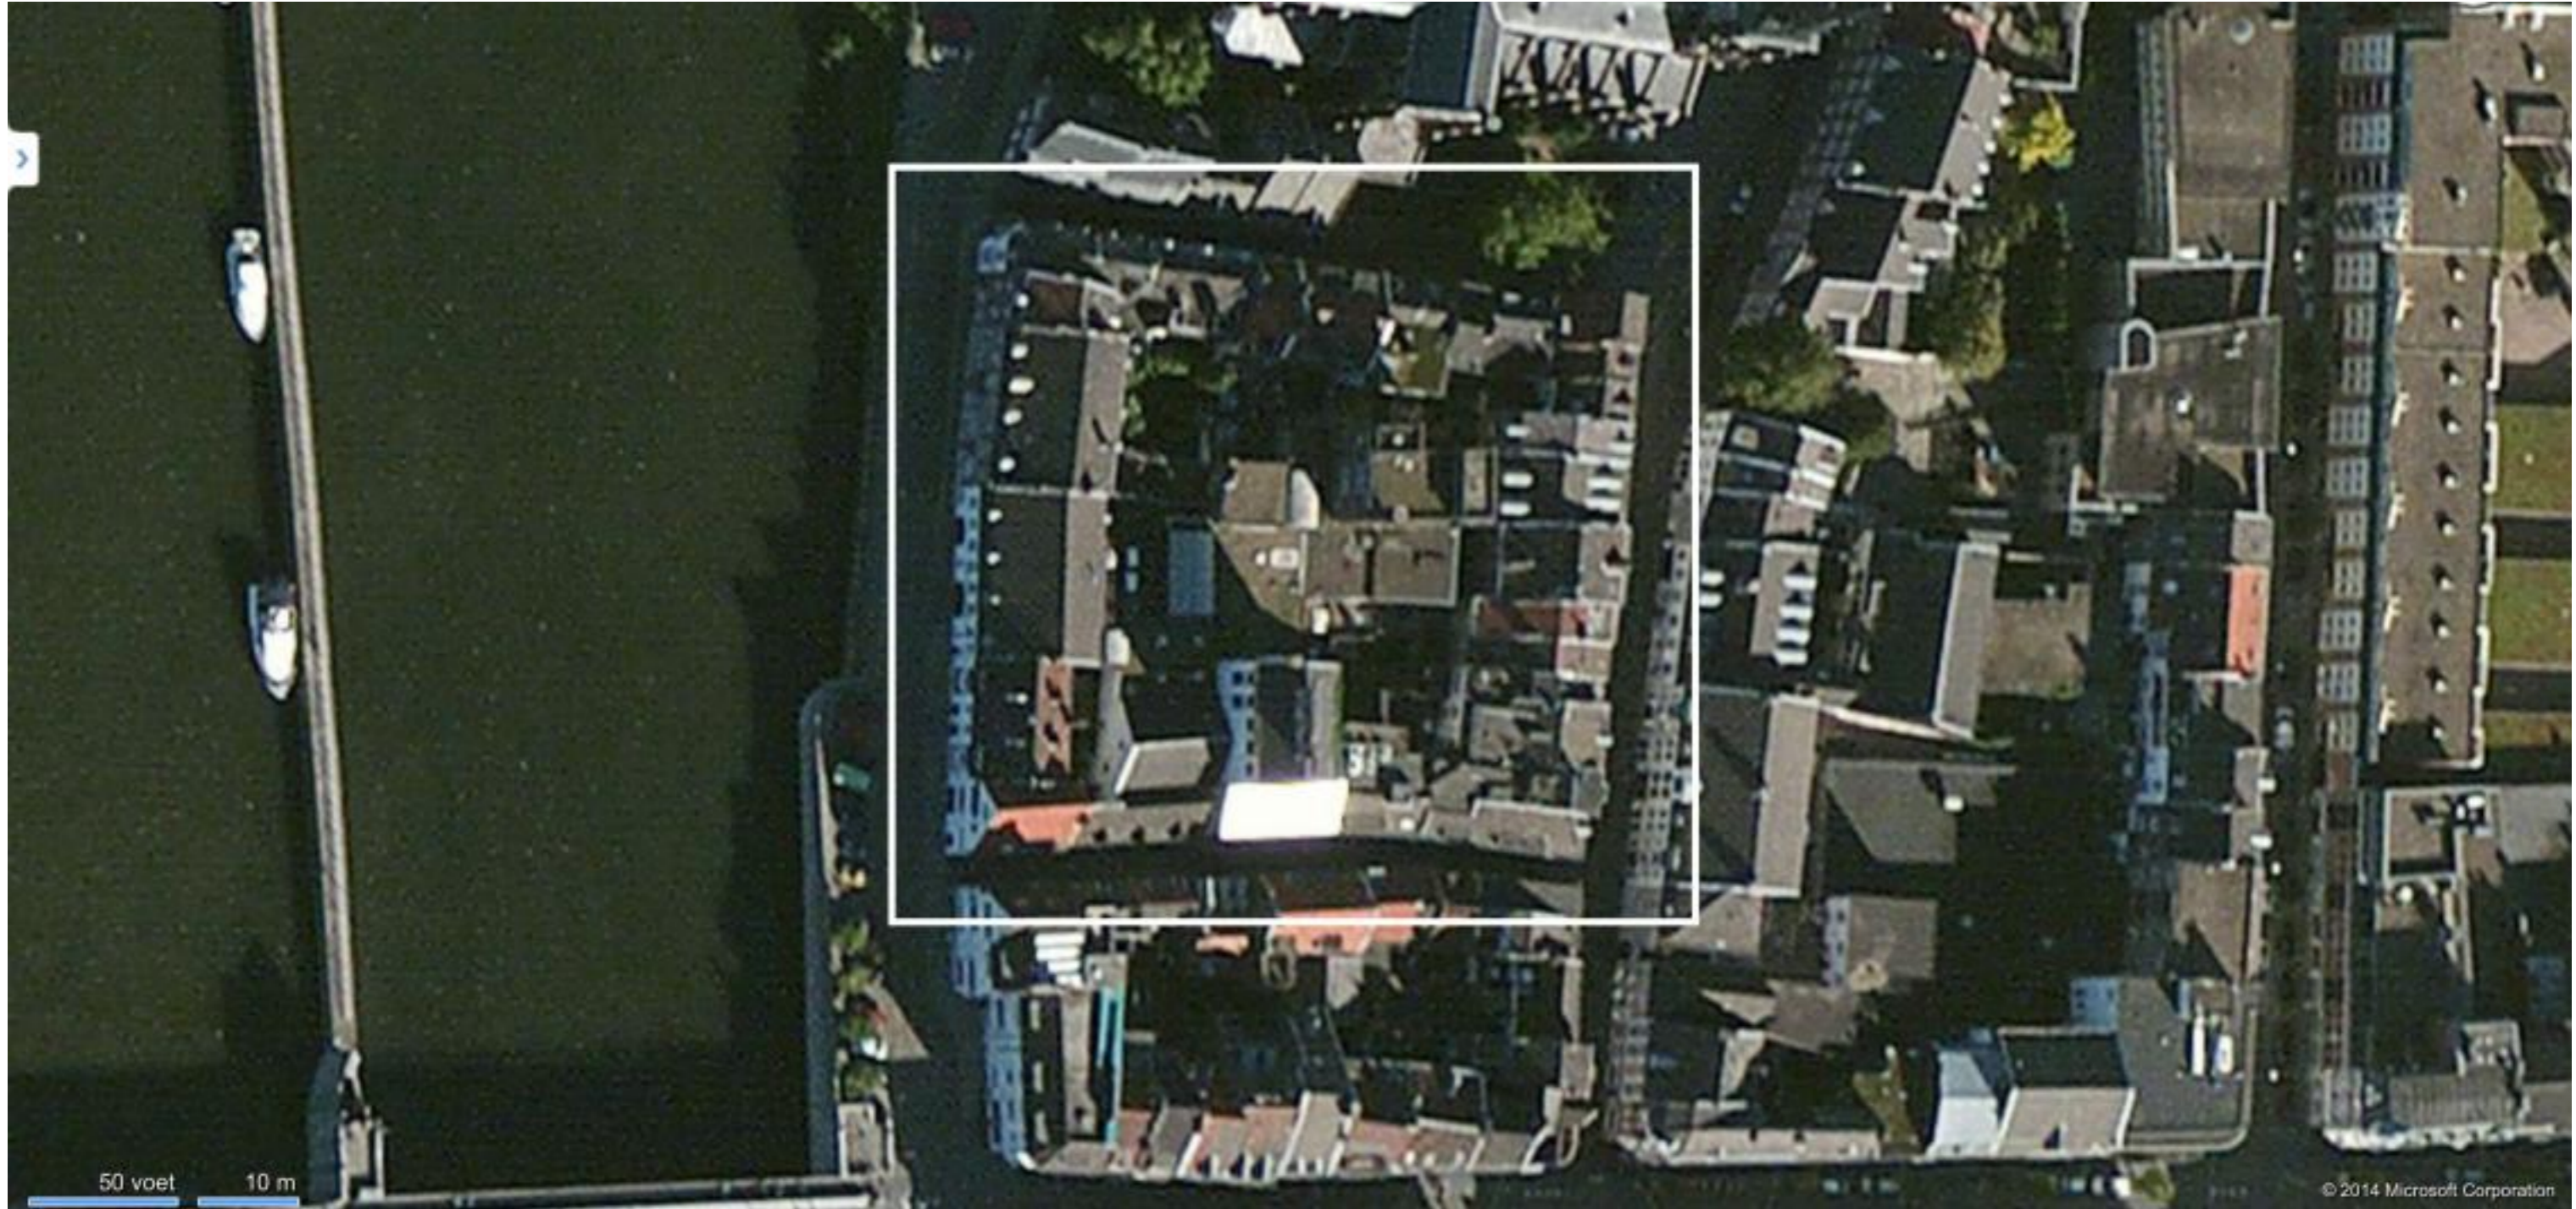

Project : De Ridder Brouwerij
Projectnummer : 1430

Oprachtgever..... : WVJ Ontwikkelingen B.V.
Onderdeel..... : Stedenbouwkundig ontwerp

Schaal..... : -
Datum..... : 26.11.2014

bv Mathieu Bruls architect
architecture - urban planning - interior design

Alex. Battalaan 51 NL 6221 CB Maastricht 00 31 (0)43 321 63 19
info@brulsarchitect.nl www.brulsarchitect.nl KvK ZL 14 63 49 70


Stedenbouwkundig ontwerp
 'Ridder Brouwerij' Maastricht
 Overzichtsplattegrond 1:200





Image courtesy of Simmons © 2014 Microsoft Corporation

Project : De Ridder Brouwerij Projectnummer : 1430	Opdrachtgever..... : WVJ Ontwikkelingen B.V. Onderdeel..... : Stedenbouwkundig ontwerp	Schaal..... : - Datum..... : 26.11.2014	bv Mathieu Bruls architect architecture - urban planning - interior design	Alex. Battalaan 51 NL 6221 CB Maastricht 00 31 (0)43 321 63 19 info@brulsarchitect.nl www.brulsarchitect.nl KvK ZL 14 63 49 70
---	---	--	--	---

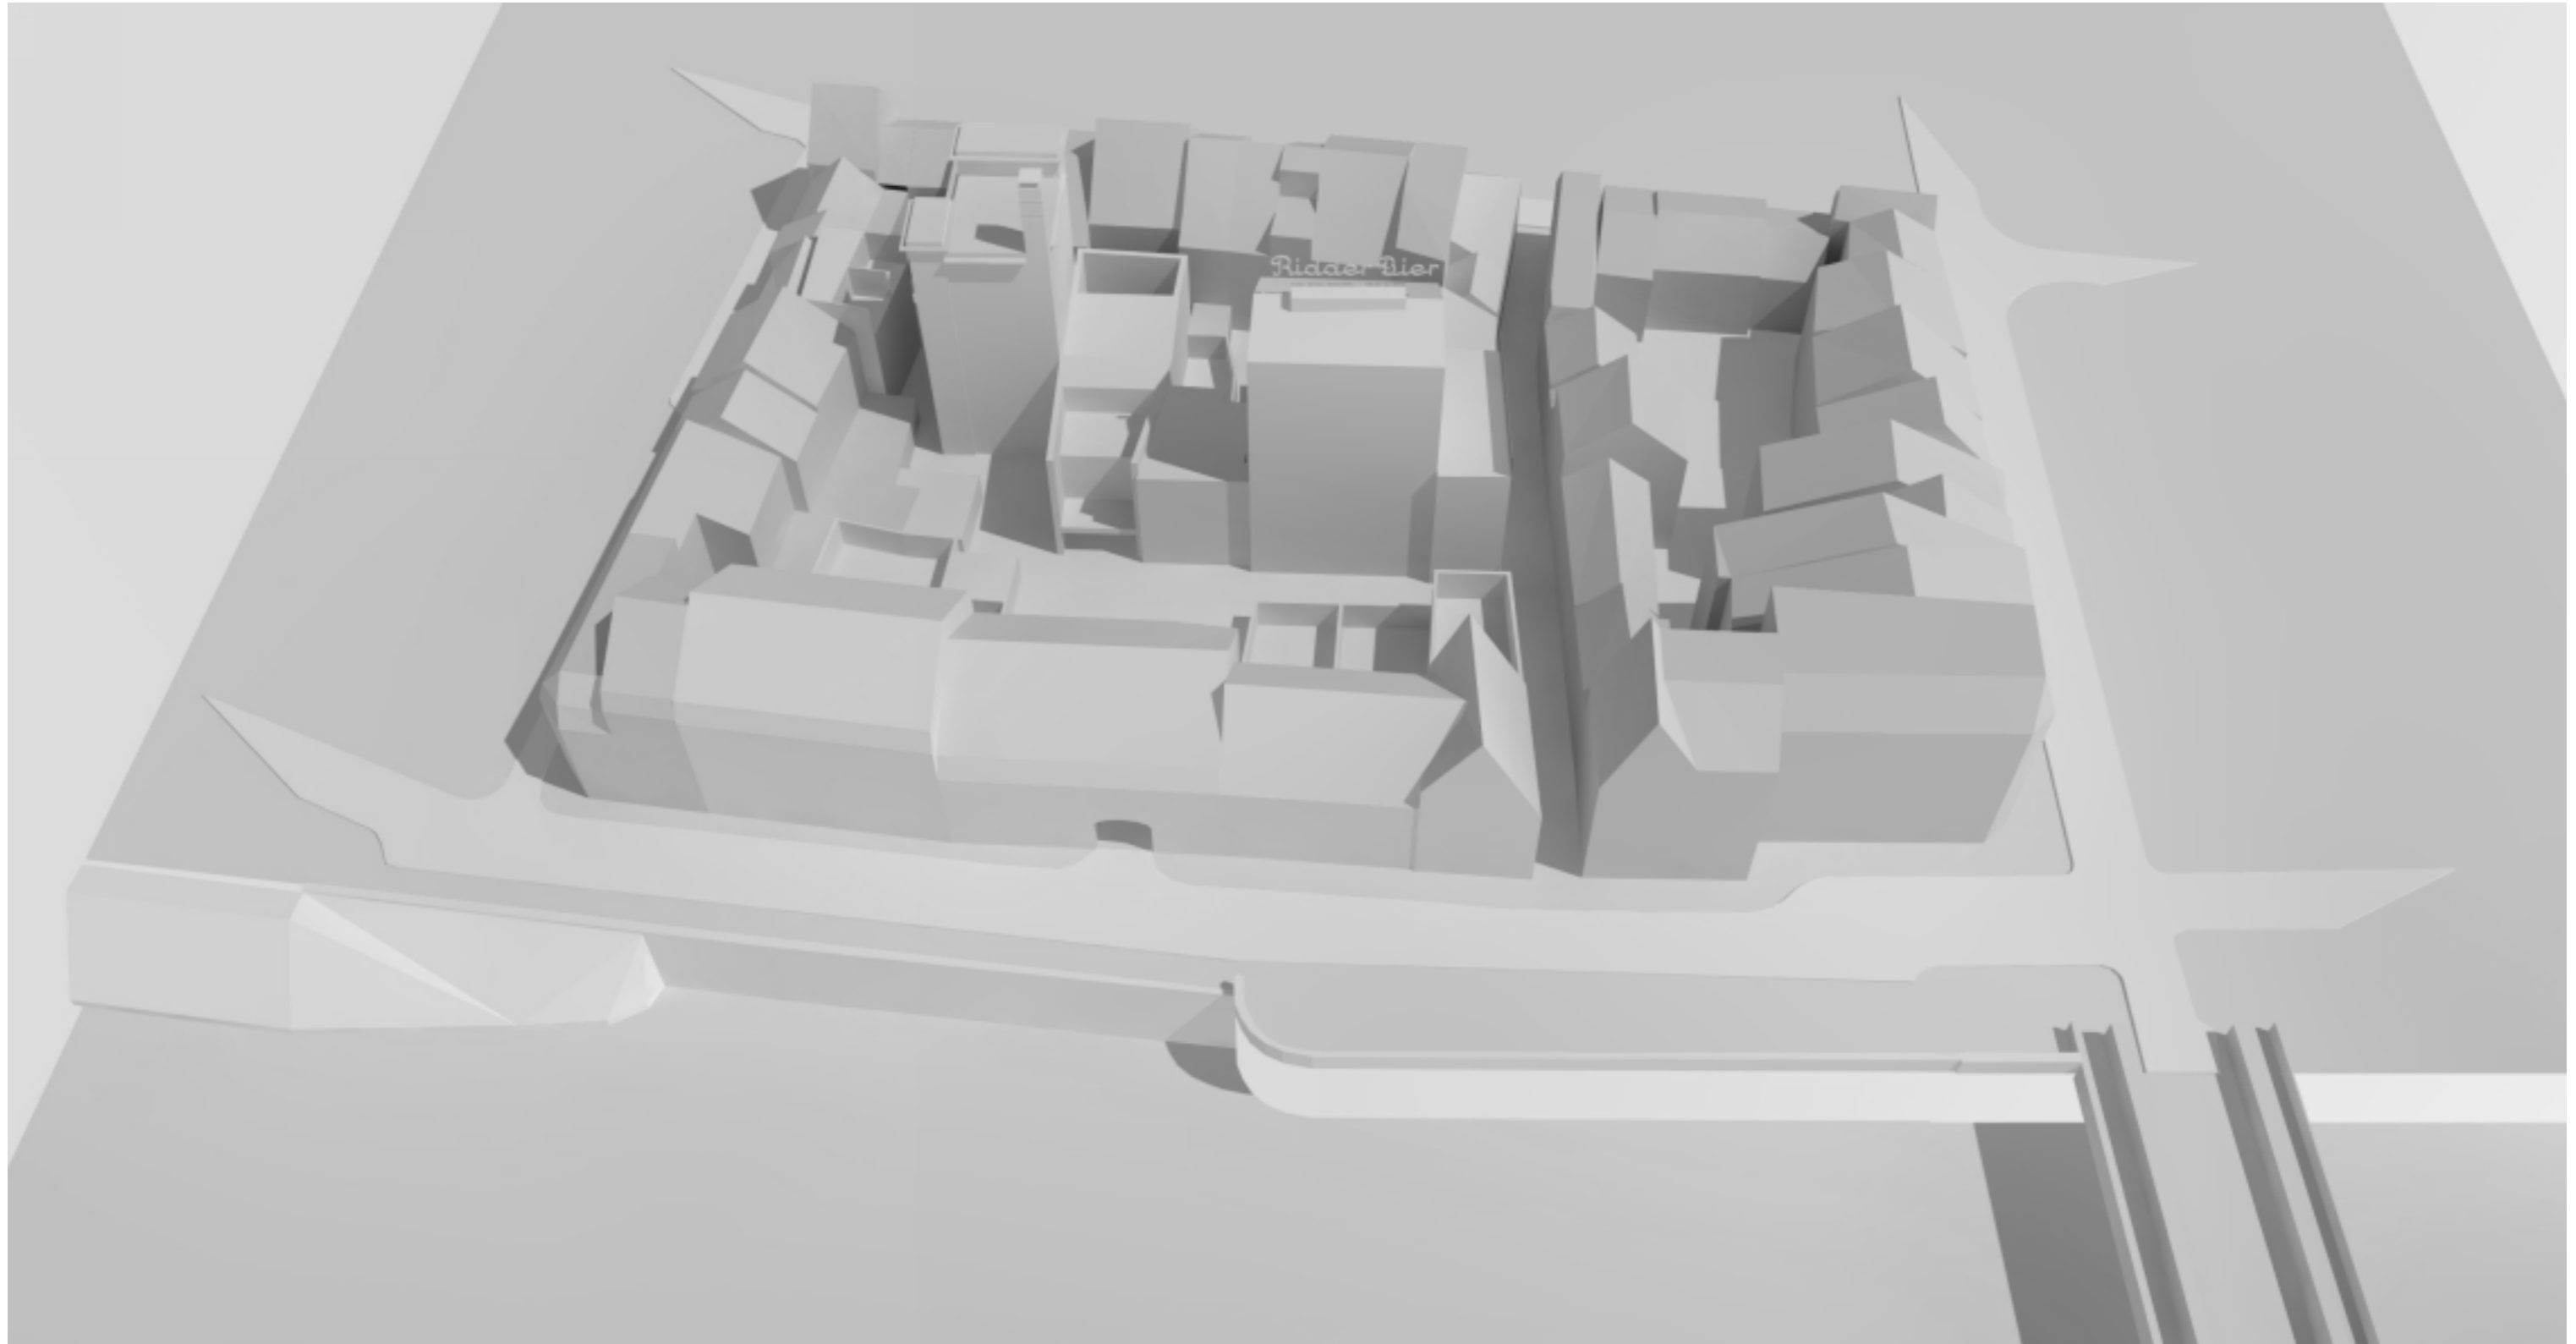




Project : De Ridder Brouwerij
Projectnummer : 1430

Opdrachtgever..... : WVJ Ontwikkelingen B.V.
Onderdeel..... : Stedenbouwkundig ontwerp

Schaal..... : -
Datum..... : 26.11.2014

bv Mathieu Bruls architect
architecture - urban planning - interior design

Alex. Battalaan 51 NL 6221 CB Maastricht 00 31 (0)43 321 63 19
info@brulsarchitect.nl www.brulsarchitect.nl KvK ZL 14 63 49 70

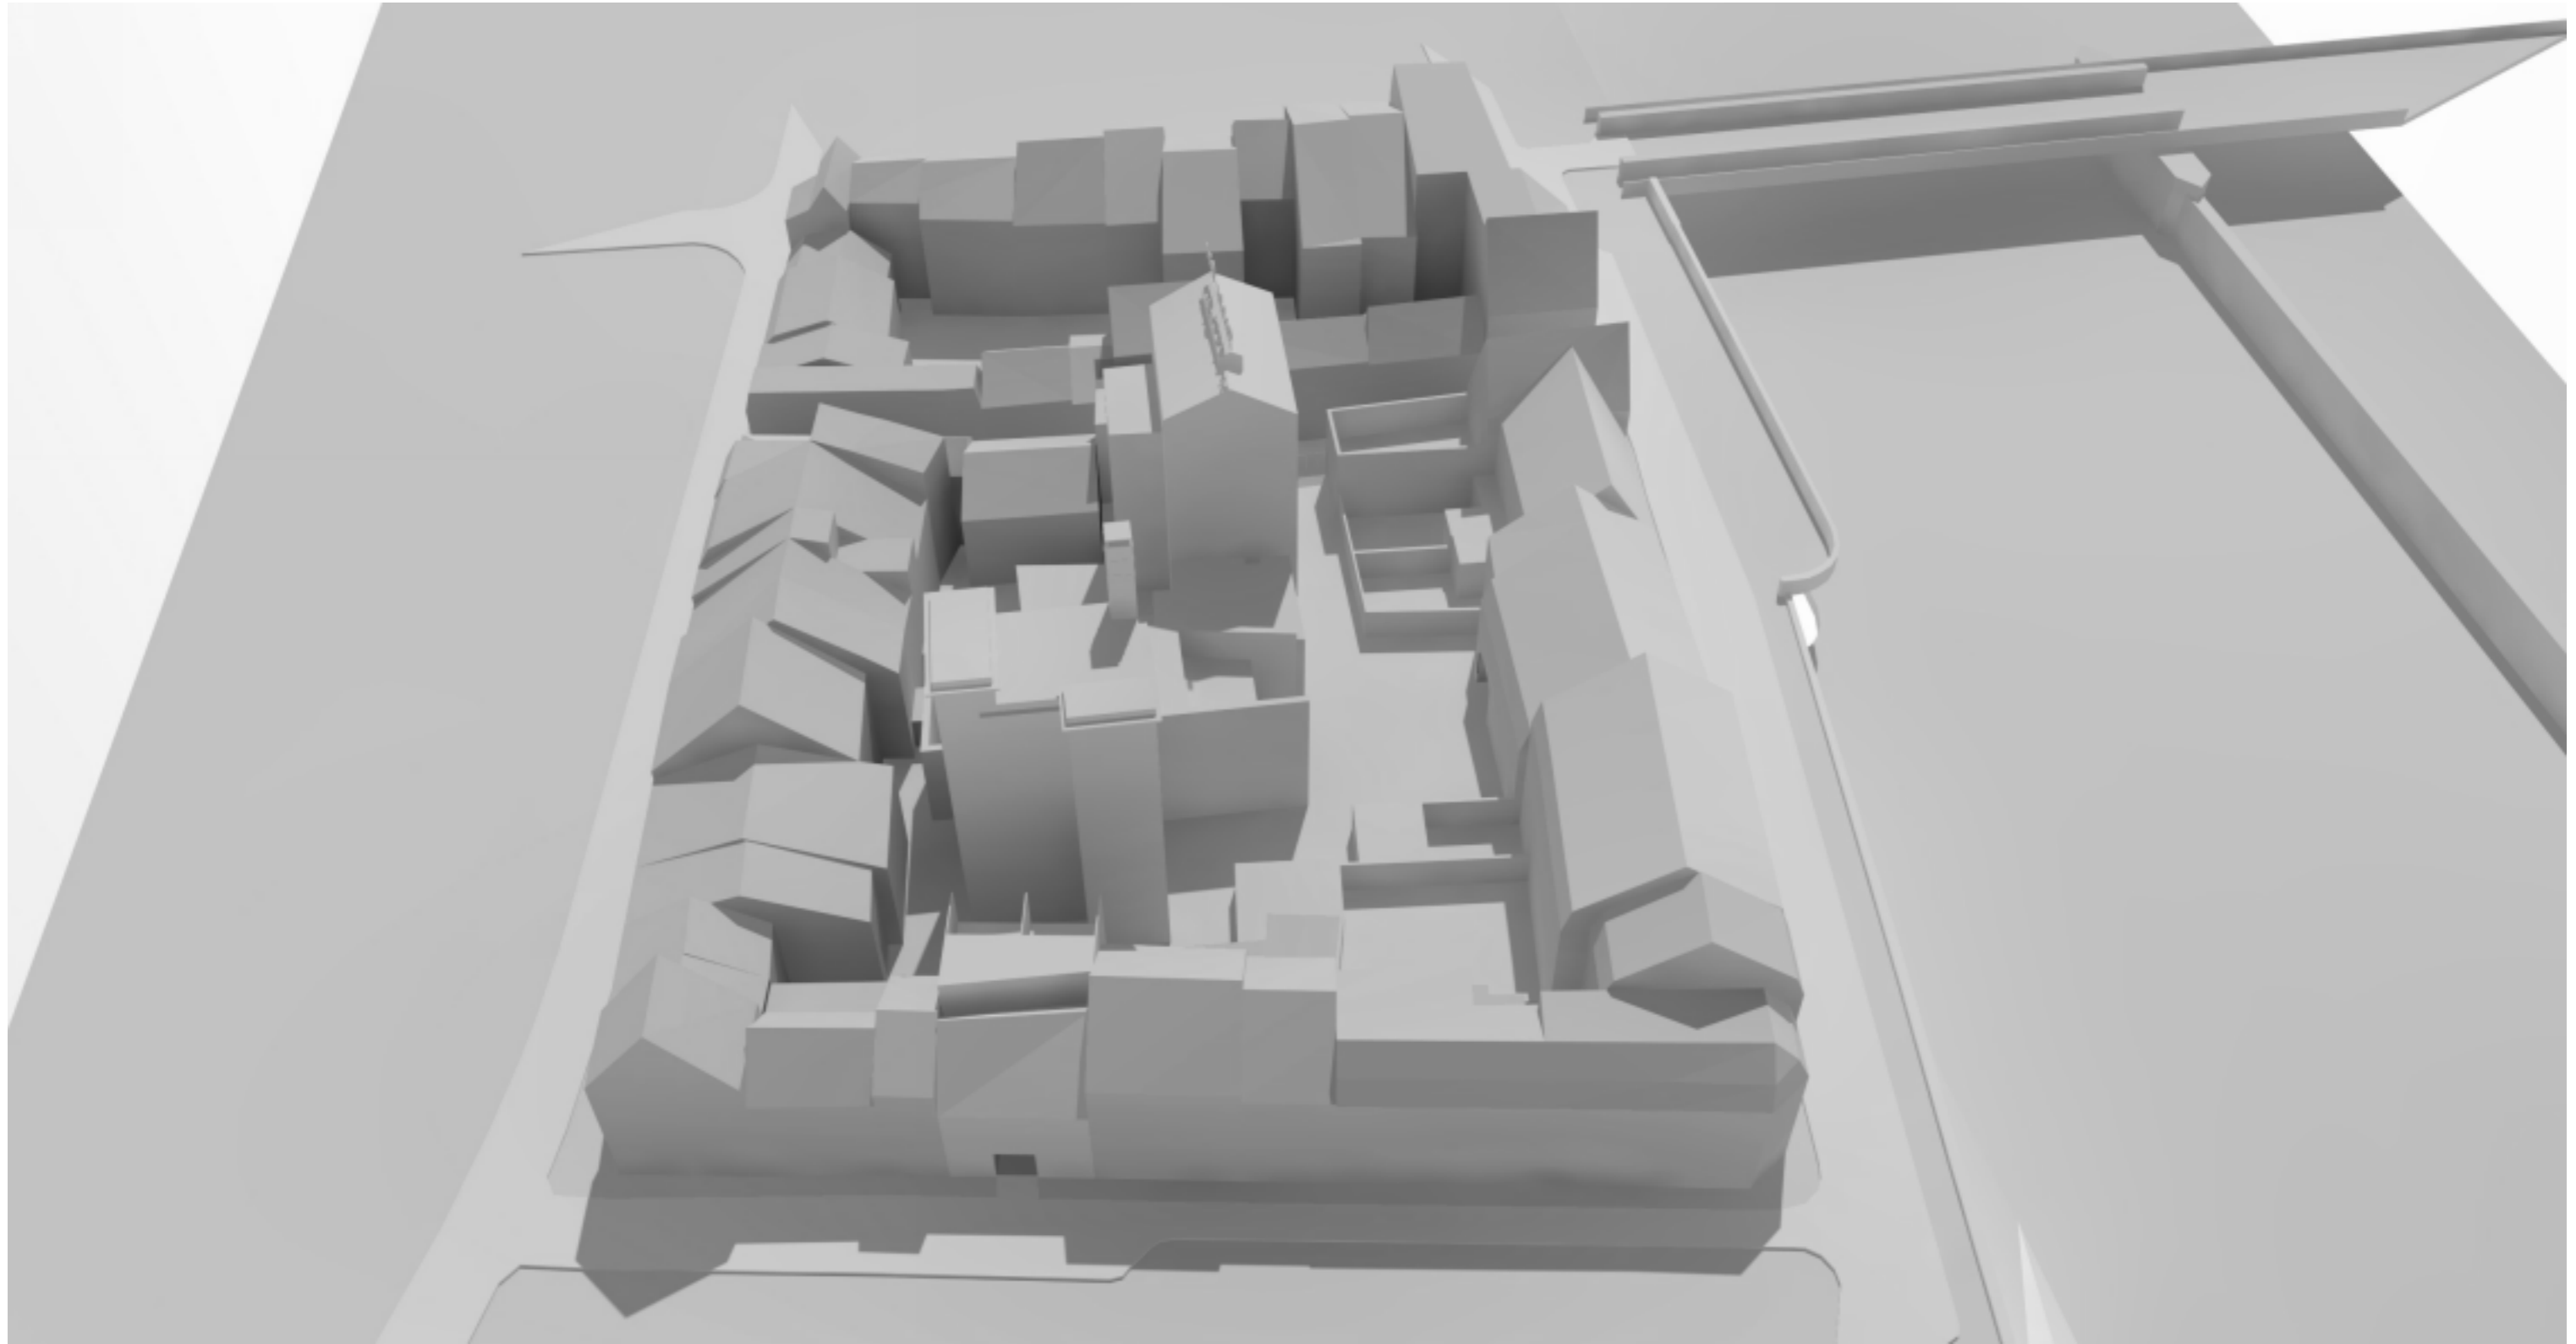

Project : De Ridder Brouwerij
Projectnummer : 1430

Opdrachtgever..... : WVJ Ontwikkelingen B.V.
Onderdeel..... : Stedenbouwkundig ontwerp

Schaal..... : -
Datum..... : 26.11.2014

 **bv Mathieu Bruls architect**
architecture - urban planning - interior design

Alex. Battalaan 51 NL 6221 CB Maastricht 00 31 (0)43 321 63 19
info@brulsarchitect.nl www.brulsarchitect.nl KvK ZL 14 63 49 70




Project : De Ridder Brouwerij
Projectnummer : 1430

Opdrachtgever..... : WVJ Ontwikkelingen B.V.
Onderdeel..... : Stedenbouwkundig ontwerp

Schaal..... : -
Datum..... : 26.11.2014

bv Mathieu Bruls architect
architecture - urban planning - interior design

Alex. Battalaan 51 NL 6221 CB Maastricht 00 31 (0)43 321 63 19
info@brulsarchitect.nl www.brulsarchitect.nl KvK ZL 14 63 49 70

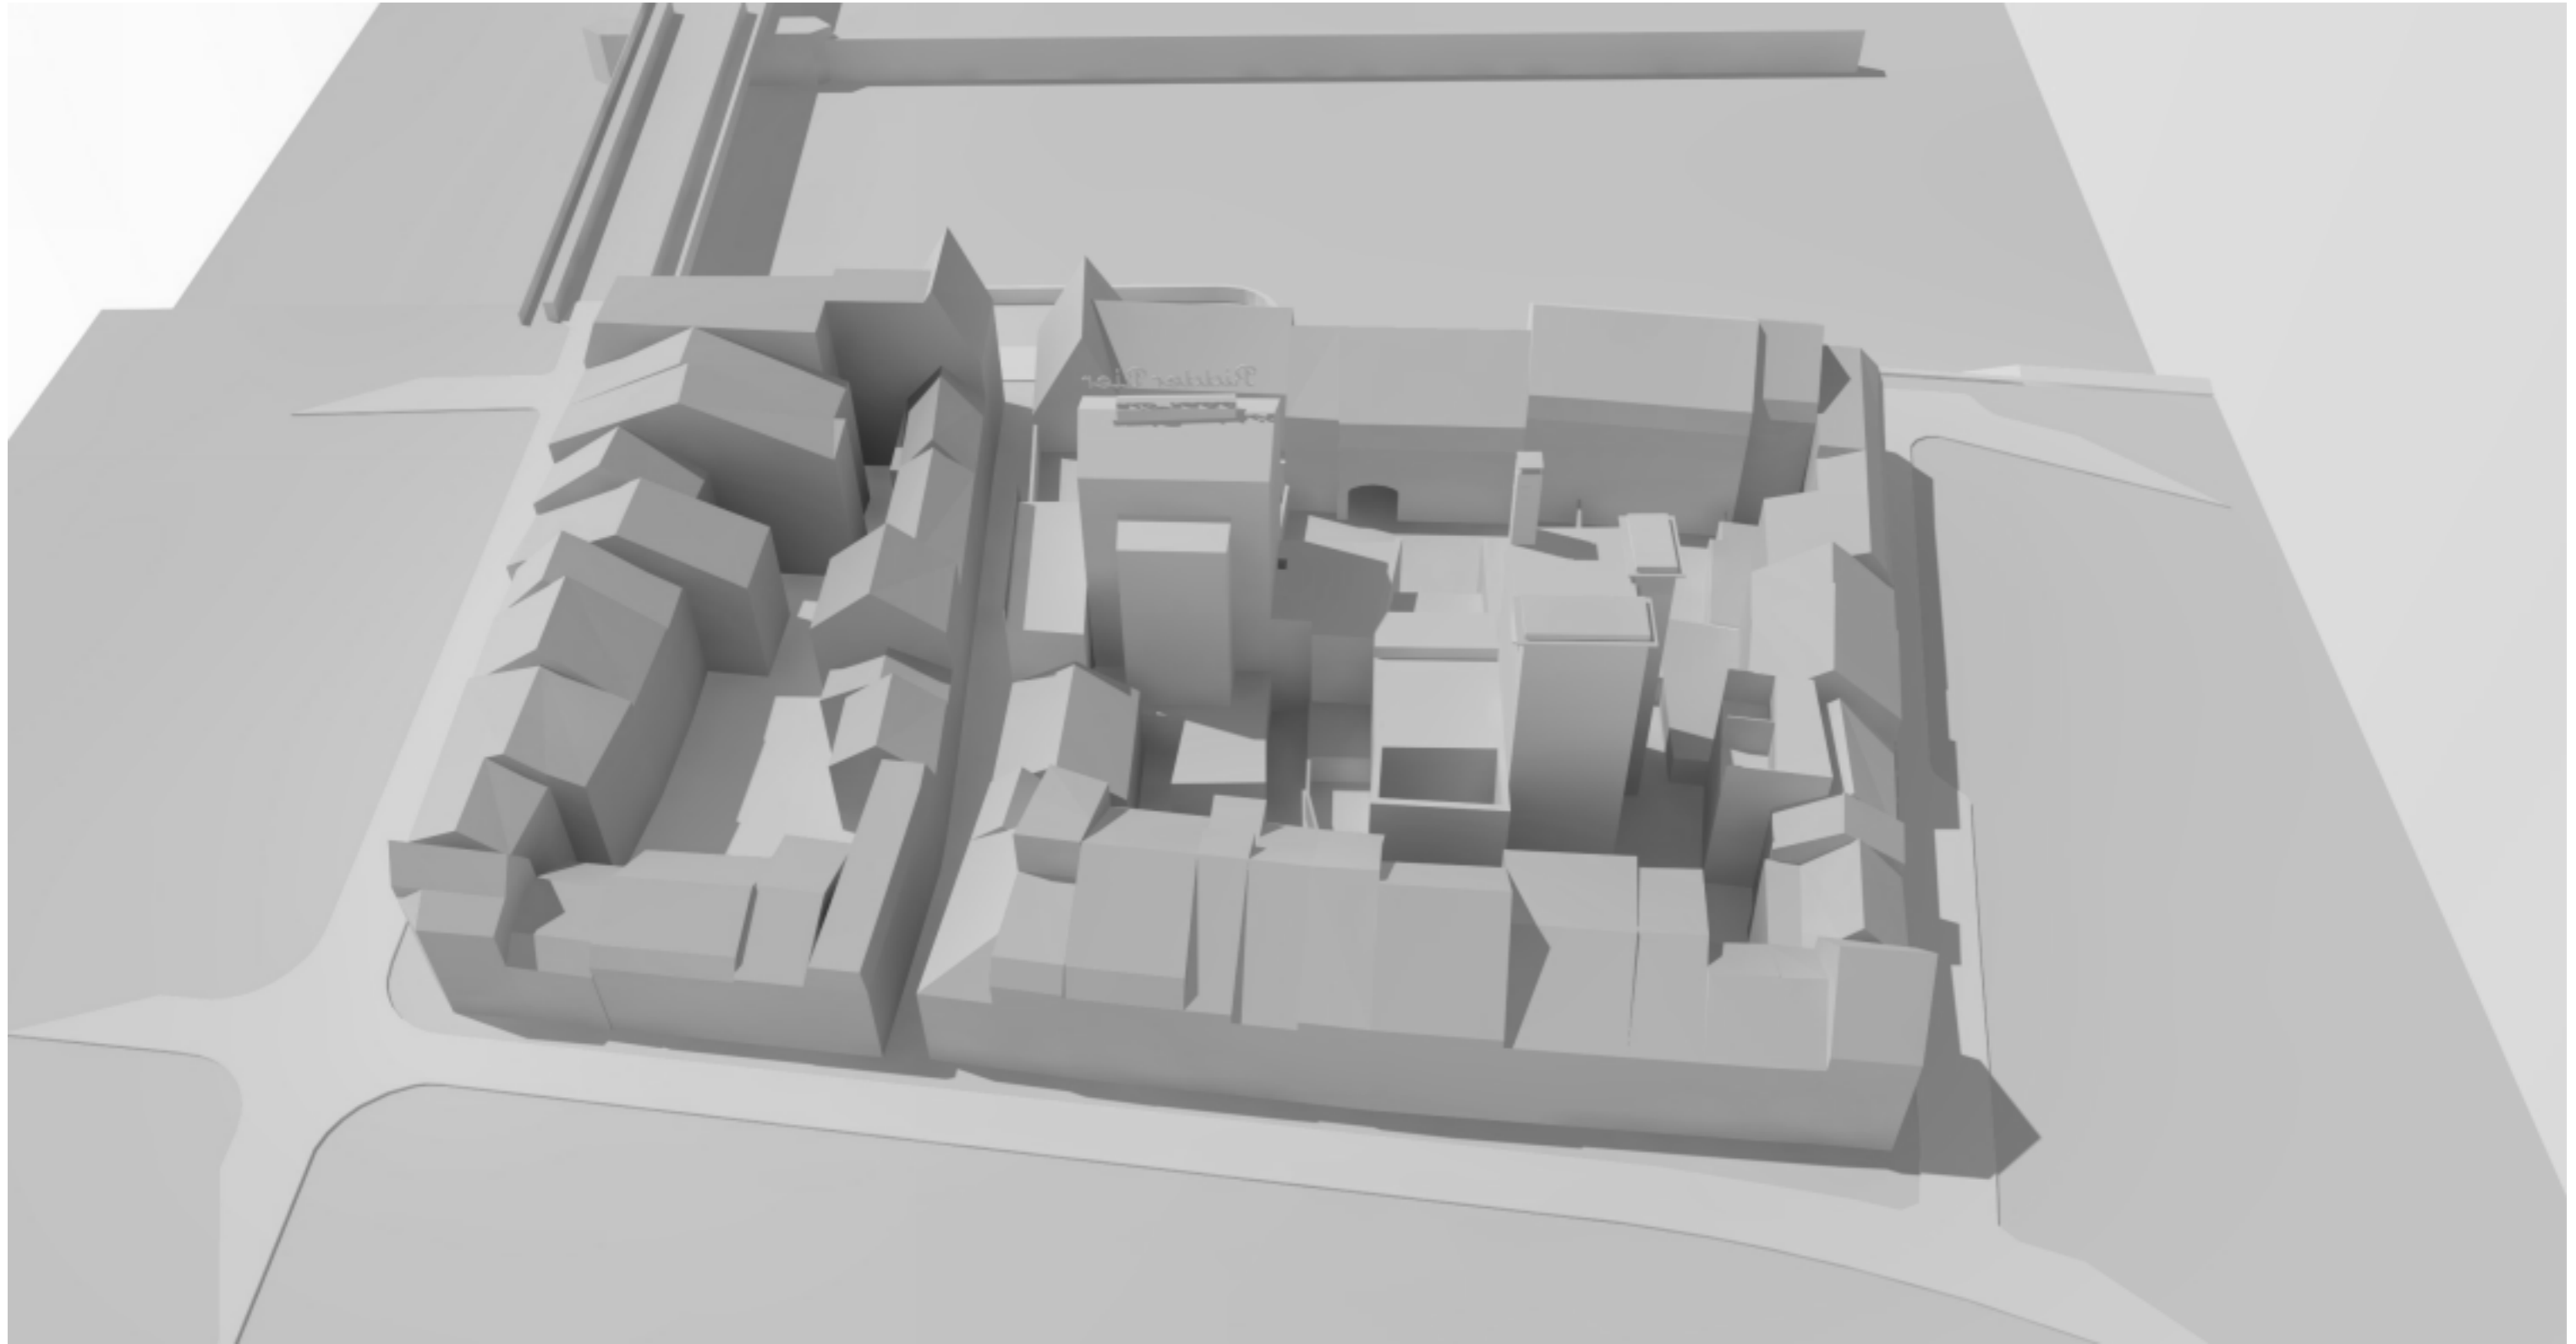

Project : De Ridder Brouwerij
Projectnummer : 1430

Opdrachtgever..... : WVJ Ontwikkelingen B.V.
Onderdeel..... : Stedenbouwkundig ontwerp

Schaal..... : -
Datum..... : 26.11.2014

 **bv Mathieu Bruls architect**
architecture - urban planning - interior design

Alex. Battalaan 51 NL 6221 CB Maastricht 00 31 (0)43 321 63 19
info@brulsarchitect.nl www.brulsarchitect.nl KvK ZL 14 63 49 70




Project: De Ridder Brouwerij
Projectnummer: 1430

Opdrachtgever.....: WVJ Ontwikkelingen B.V.
Onderdeel.....: Stedenbouwkundig ontwerp

Schaal.....: -
Datum.....: 26.11.2014

bv Mathieu Bruls architect
architecture - urban planning - interior design

Alex. Battalaan 51 NL 6221 CB Maastricht 00 31 (0)43 321 63 19
info@brulsarchitect.nl www.brulsarchitect.nl KvK ZL 14 63 49 70

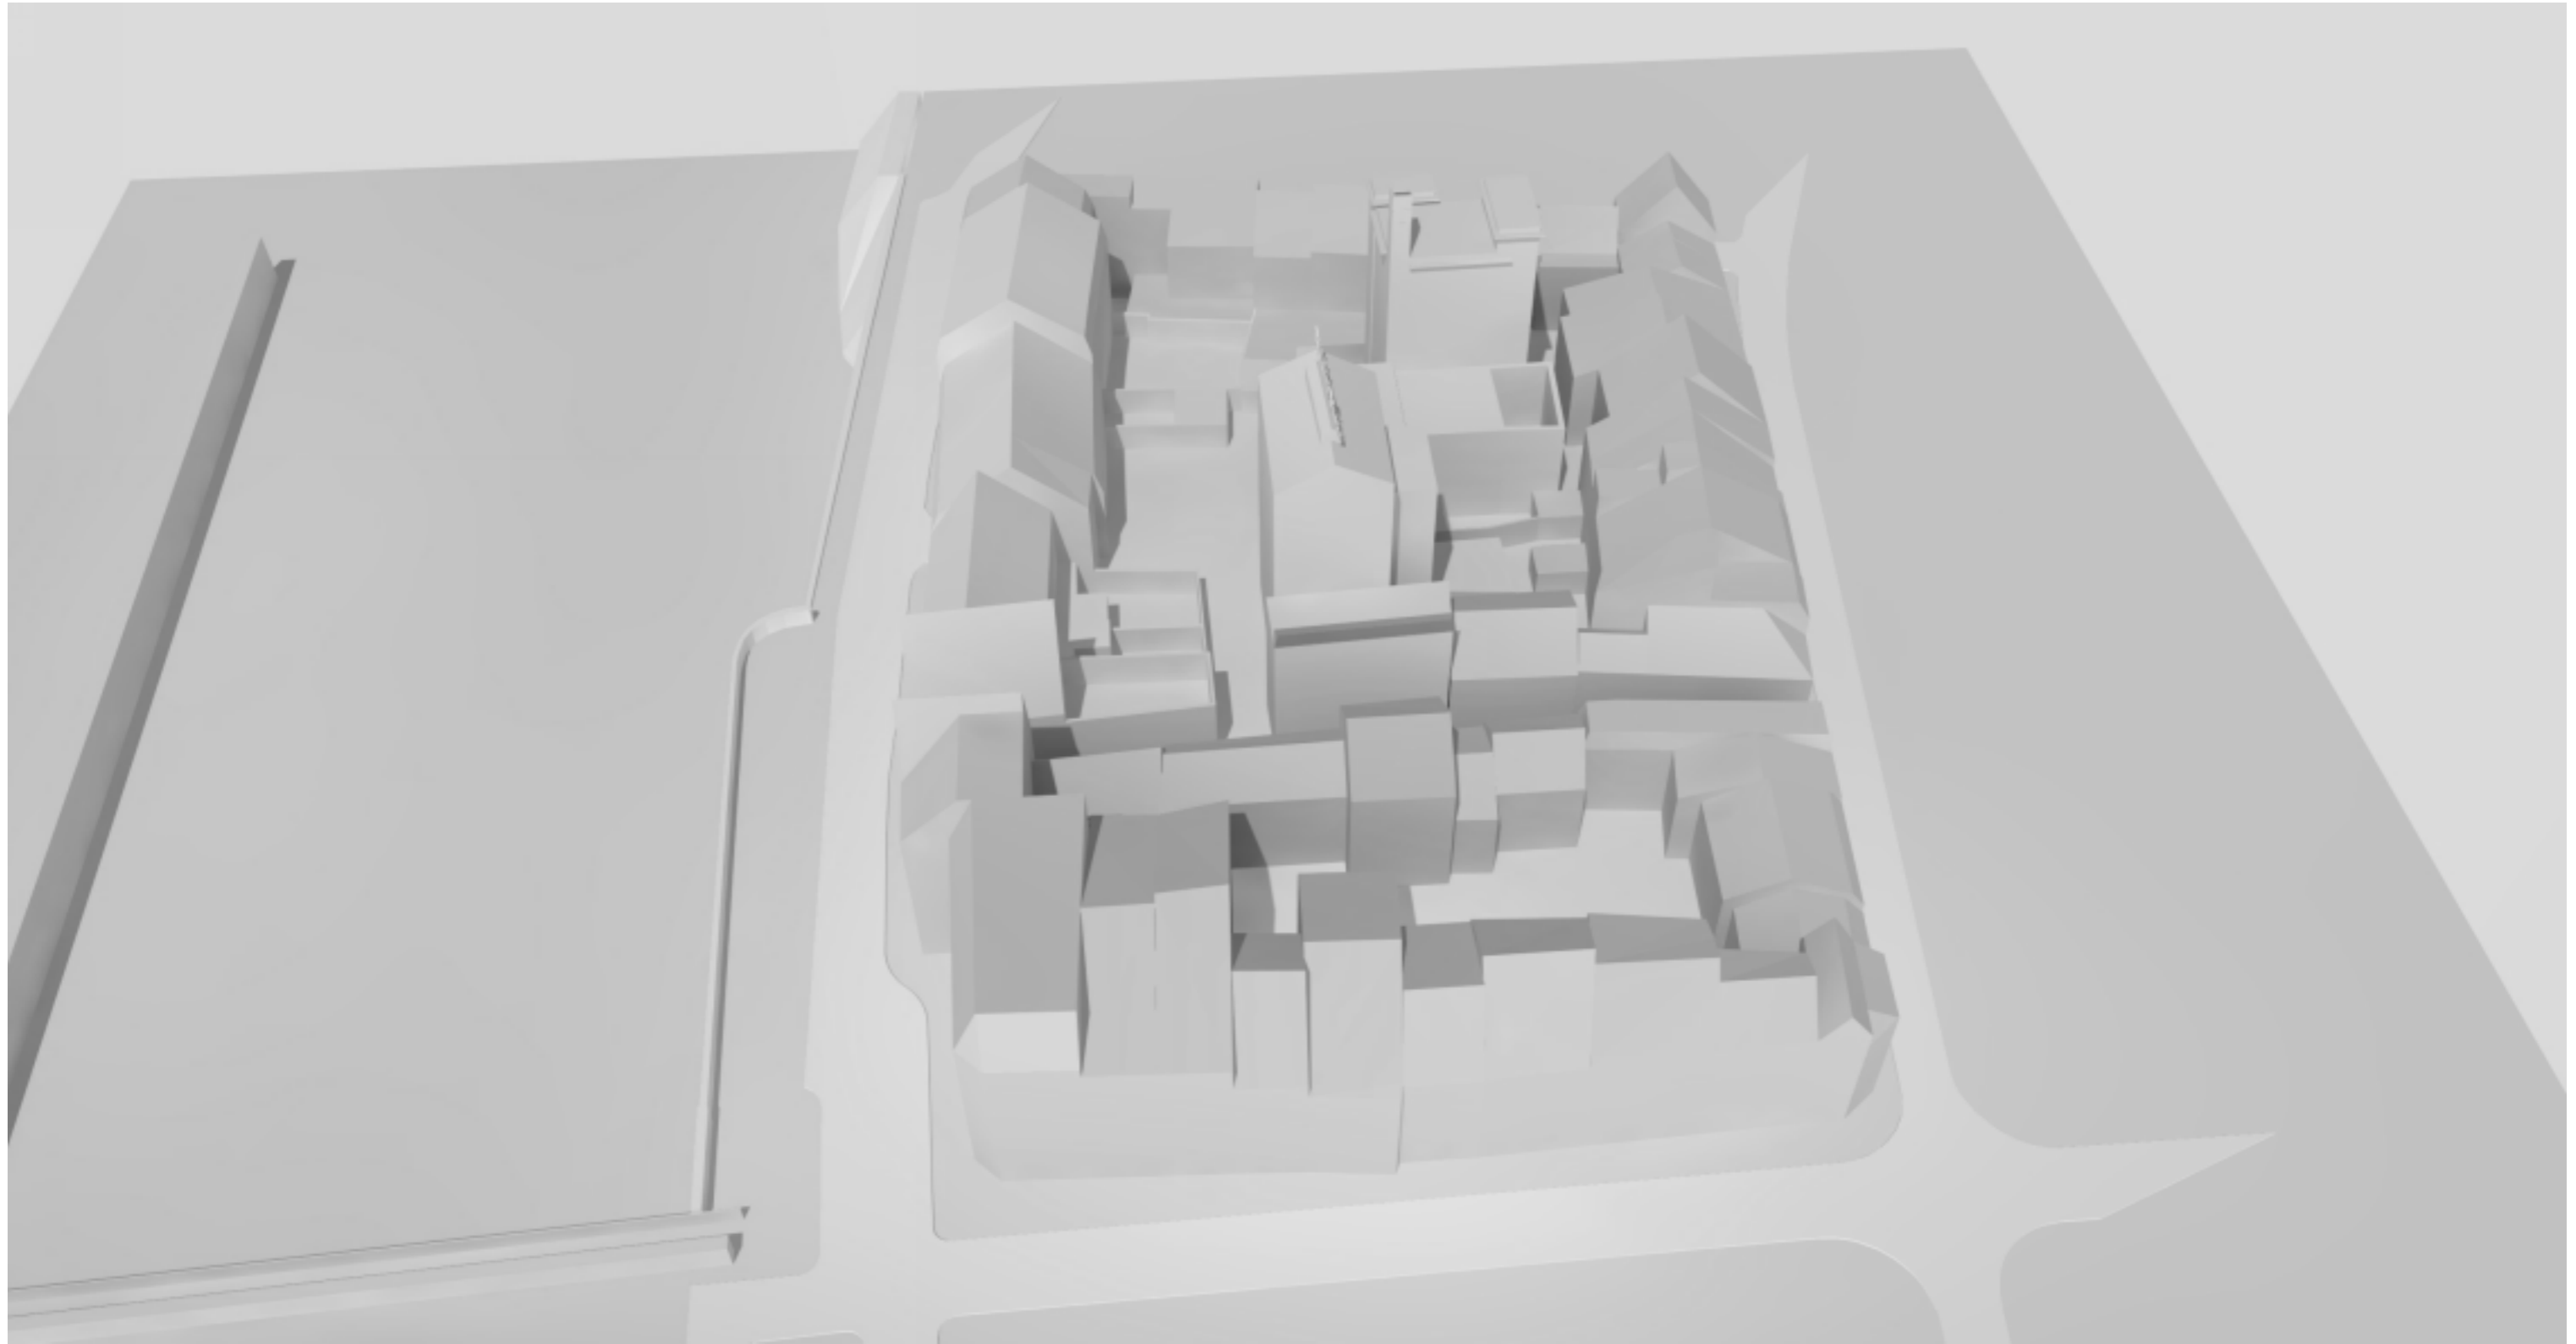

Project : De Ridder Brouwerij
Projectnummer : 1430

Opdrachtgever..... : WVJ Ontwikkelingen B.V.
Onderdeel..... : Stedenbouwkundig ontwerp

Schaal..... : -
Datum..... : 26.11.2014

 **bv Mathieu Bruls architect**
architecture - urban planning - interior design

Alex. Battalaan 51 NL 6221 CB Maastricht 00 31 (0)43 321 63 19
info@brulsarchitect.nl www.brulsarchitect.nl KvK ZL 14 63 49 70