



VENTILATIE MATRIX				
ALGEMENE RUIMTE 2e VERDIEPING				
ruimte nr	omschrijving	oppervlakte	aantal personen	eis bouwbesluit
02.001	verblifruimte	30,0 m ²	6	0,7 dm ³ /s/m ²
02.002	verkeersruimte	56,7 m ²	102	0,5 dm ³ /s/m ²
02.003	verkeersruimte	177,0 m ²	319	0,5 dm ³ /s/m ²
02.004	innen vuil	13,8 m ²	9	-
02.005	innen schoon	16,2 m ²	2	-
02.006	verblifruimte	32,0 m ²	7	0,7 dm ³ /s/m ²
02.007	innen schoon	16,2 m ²	2	-
02.008	innen vuil	13,8 m ²	9	-
02.009	badkamer	8,7 m ²	14	dm ³ /s
02.010	badkamer	17,8 m ²	14	dm ³ /s
02.011	verblifruimte	28,0 m ²	5	0,7 dm ³ /s/m ²
02.012	verkeersruimte	182,6 m ²	329	0,5 dm ³ /s/m ²
02.013	verblifruimte	45,8 m ²	8	0,7 dm ³ /s/m ²
02.014	innen schoon	16,2 m ²	2	-
02.015	innen vuil	13,8 m ²	9	-
02.016	verkeersruimte	56,7 m ²	102	0,5 dm ³ /s/m ²
02.017	verblifruimte	30,0 m ²	6	0,7 dm ³ /s/m ²
02.021	Berging	25,4 m ²	-	-
02.022	Berging	8,0 m ²	-	-
02.101	trap	13,0 m ²	23	dm ³ /s
02.102	lift	11,7 m ²	135	dm ³ /m ²
02.103	portaal	0,0 m ²	0	dm ³ /s
02.104	trap	16,3 m ²	29	dm ³ /s
02.104	lift	6,6 m ²	76	dm ³ /m ²
02.105	trap	13,0 m ²	23	dm ³ /s

Gemeente Maastricht
Veiligheid en Leefbaarheid
Ontvangen op: 22-02-2016
Zaaknummer: 15-3232WB
Behoort tot besluit van BAU
d.d. 29-09-2016


Behoort tot ontwerpbesluit van BAU
d.d. 13-05-2016

BOUWDEEL A 2E VERDIEPING						
ruimte nr	omschrijving	oppervlakte	aantal personen	eis bouwbesluit	ventilatie bouwbesluit	Ventilatie
02.A20	verkeersruimte	156,2 m ²	281	0,5 dm ³ /s/m ²	281 m ³ /h	200 m ³ /h
02.A21	verblifruimte	28,4 m ²	14	0,4 dm ³ /s/m ²	72 m ³ /h	200 m ³ /h
02.A22	woonkamer	52,4 m ²	30	0,4 dm ³ /s/pp	216 m ³ /h	435 m ³ /h
02.A23	techniek	1,5 m ²	-	-	-	-
02.A24	toilet miva	4,2 m ²	7	7 dm ³ /s	25 m ³ /h	50 m ³ /h
02.A25	toilet	4,4 m ²	7	7 dm ³ /s	25 m ³ /h	50 m ³ /h
02.A26	portaal	16,2 m ²	0,5 dm ³ /s/m ²	0,5 dm ³ /s/m ²	72 m ³ /h	100 m ³ /h
02.A27	berging	2,9 m ²	-	-	-	50 m ³ /h
02.A28	berging	3,0 m ²	-	-	-	50 m ³ /h
02.A29	woonkamer	54,3 m ²	30	0,4 dm ³ /s/pp	216 m ³ /h	435 m ³ /h

BOUWDEEL B 2E VERDIEPING							
	ruimte nr	omschrijving	oppervlakte	aantal personen	eis bouwbesluit	ventilatie bouwbesluit	Ventilatie
02.B20	verkeersruimte		156,2 m ²		0,5 dm ³ /s/m ²	281 m ³ /h	500 m ³ /h
02.B21	verblifruimte		28,4 m ²	14	0,7 dm ³ /s/m ²	72 m ³ /h	200 m ³ /h
02.B22	woonkamer		52,4 m ²	30	4 dm ³ /s/pp	216 m ³ /h	435 m ³ /h
02.B23	techniek		1,7 m ²				
02.B24	toilet miva		4,2 m ²		7 dm ³ /s	25 m ³ /h	50 m ³ /h
02.B25	toilet		4,2 m ²		7 dm ³ /s	25 m ³ /h	50 m ³ /h
02.B26	portaal		16,2 m ²		0,5 dm ³ /s/m ²	29 m ³ /h	100 m ³ /h
02.B27	berging		2,9 m ²		-	-	50 m ³ /h
02.B28	berging		3,0 m ²		-	-	50 m ³ /h
02.B29	woonkamer		54,3 m ²	30	4 dm ³ /s/pp	216 m ³ /h	435 m ³ /h

BOUWDEEL C 2E VERDIEPING						
ruimte nr	omschrijving	oppervlakte	aantal personen	eis bouwbesluit	ventilatie bouwbesluit	ventilatie
02.C20	verkeersruimte	156,2 m ²		0,5 dm ³ /s/m ²	281 m ³ /h	500 m ³ /h
02.C21	verblifruimte	28,4 m ²	14	7 dm ³ /s/m ²	72 m ³ /h	200 m ³ /h
02.C22	woonkamer	54,3 m ²	30	4 dm ³ /s/pp	216 m ³ /h	435 m ³ /h
02.C23	berging	2,9 m ²		-	-	10 m ³ /h
02.C24	berging	3,0 m ²		-	-	10 m ³ /h
02.C25	portaal	16,2 m ²		0,5 dm ³ /s/m ²	29 m ³ /h	50 m ³ /h
02.C26	techniek	1,5 m ²		-	-	10 m ³ /h
02.C27	toilet miva	4,2 m ²	7	7 dm ³ /s	25 m ³ /h	50 m ³ /h
02.C28	toilet	4,4 m ²	7	7 dm ³ /s	25 m ³ /h	50 m ³ /h
02.C29	woonkamer	52,4 m ²	30	4 dm ³ /s/pp	216 m ³ /h	435 m ³ /h

BOUWDEEL A / B / C 2E VERDIEPING				
(betreft de nummers 02.A01 t/m 02.A17-02.B01 t/m 02.B17-02.C01 t/m 02.C17)				
ruimte nr	omschrijving	oppervlakte	aantal personen	eis bouwbesluit
02.A01	gezondheidsfunctie bedgebed	22,9 m ²	3	dm ³ /s/pp
02.A01b	badkamer	5,1 m ²	14	dm ³ /s

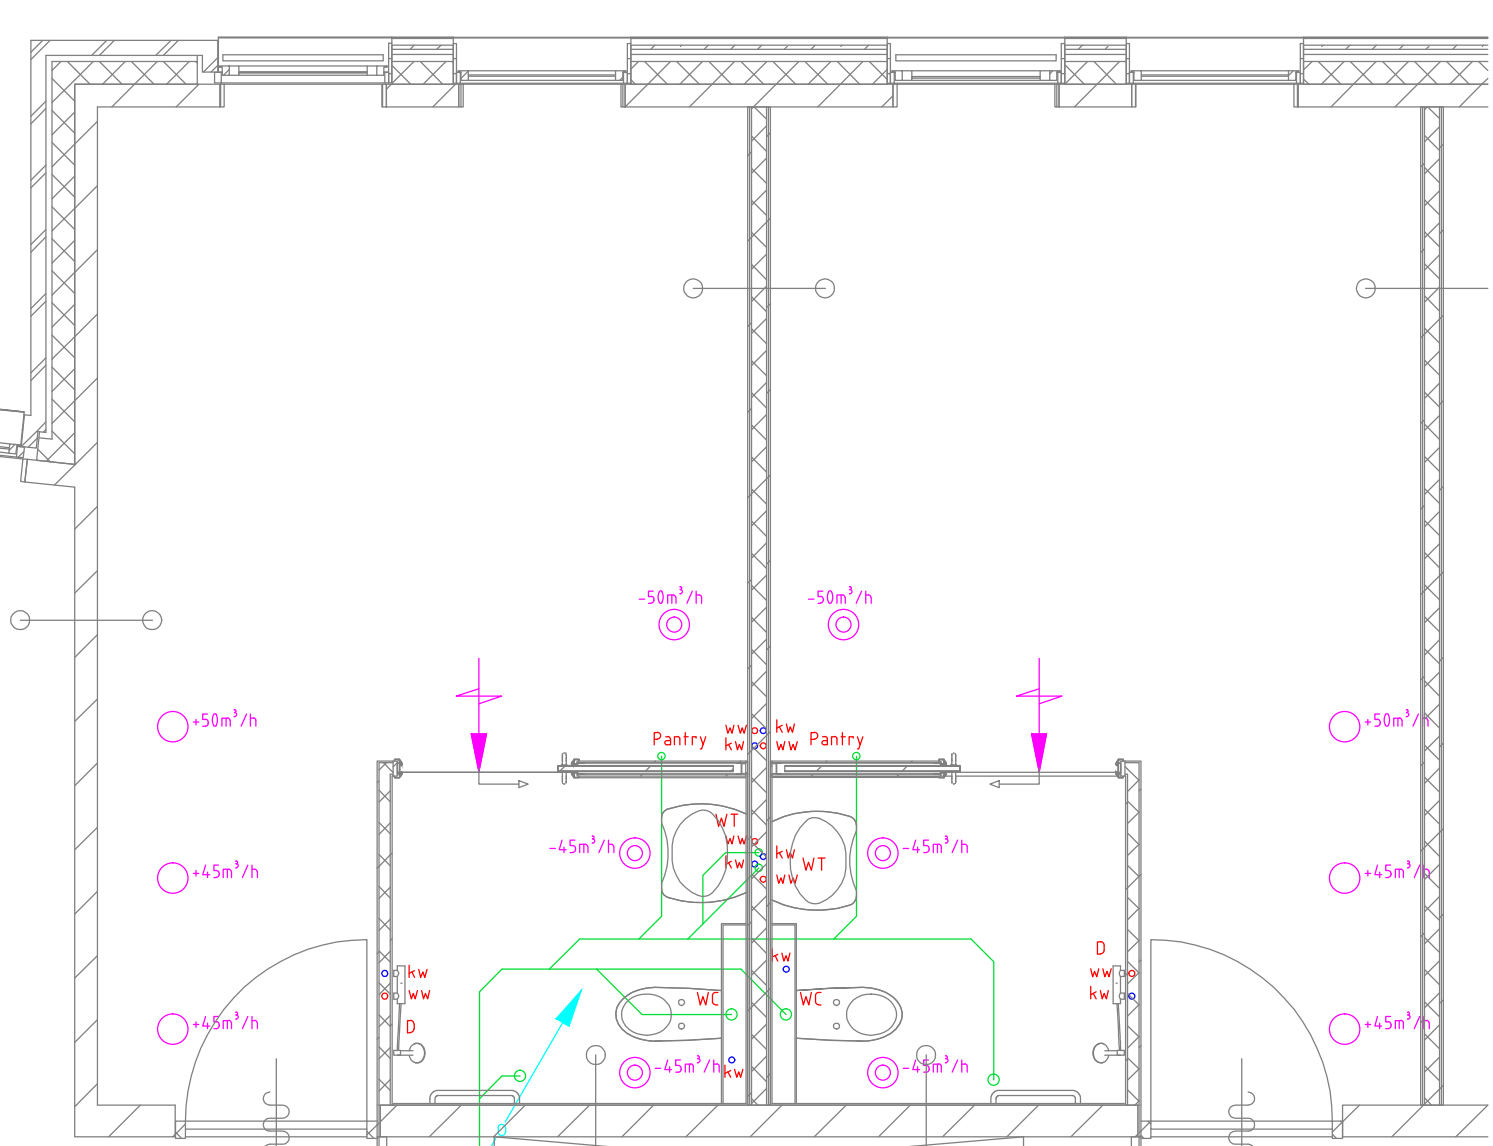

Detail 1 : Bewonerskamer
(Schaal 1:50)

- RENVOOI
- YWA-LEIDING
- HWA-LEIDING
- DROGE BRAND-LEIDING
- VENTILATIE
- BRANDSLANGHASPEL
- TOEVOERROOSTER
- AETROOSTER

Wijziging
Verzoek aanvullende gegevens
Gemeente Maastricht
Medoclaan 66, Maastricht

project
Campagne Maastricht
Medoclaan 66, Maastricht

ontwerp
W-installaties omgevingsvergunning
2e verdieping

schaal 1:100 datum 17-12-2015 gemaakt IF projectleider GBE tekenaar AD projectnummer 46151076

tekeningnummer: W1-02-0-00
dscip / type versie deel valgr
file L:\05\B\W1\02-0-00\W1

unica installatietechniek
Ledenweg 124a 358
Postbus 103
3500 AB Utrecht
Telefoon: 030 799011
E-mail: info@unica.nl