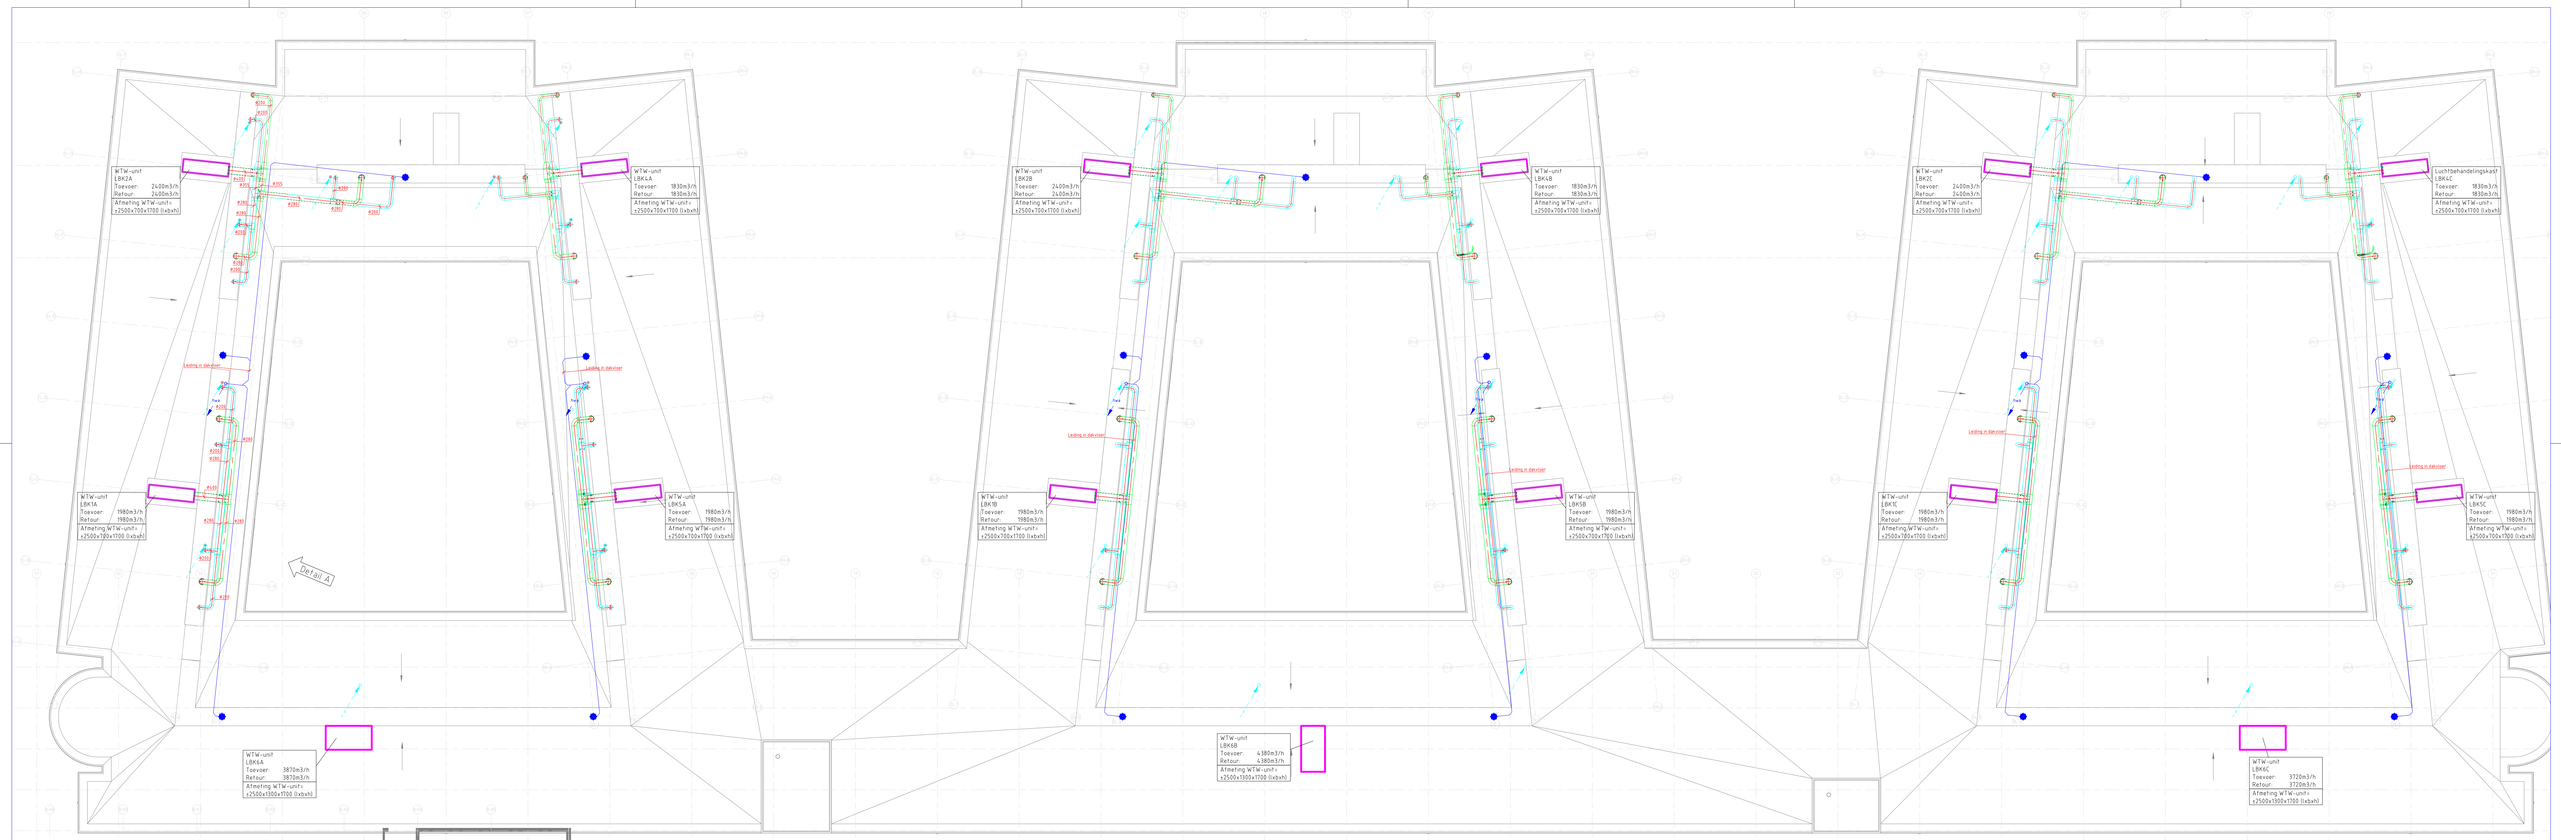

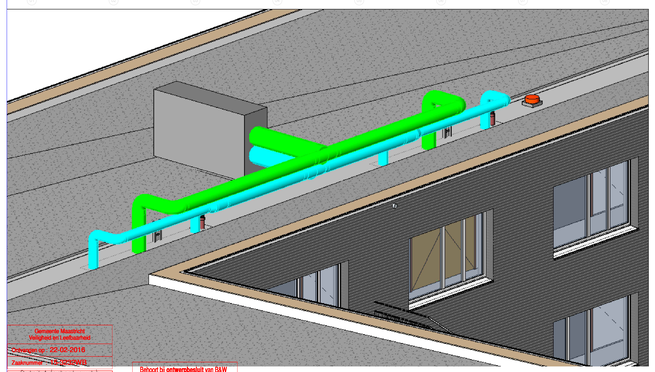

Gemeente Maastricht
vastgesteld bij Leeftijdsfase
Datum: 22-03-2016
Paraaf: [illegible]
Bijbehorend bij besluit van B&W
d.d. 26-05-2016

Behoort bij ontwerpbesluit van B&W
d.d. 13-05-2016

Dakopbouw Sociale Werkplaats
Principe ventilatie/luchtbehandeling

RENVOOI

- VWA-LEIDING
- HWA-LEIDING
- VENTILATIE
- BRANDSLANGHASPEL
- TOEVOERROOSTER
- AFZUIGROOSTER

wijziging
Verzoek aanvullende gegevens
Gemeente Maastricht d.d. 21-01-2016

OMGEVINGSVERGUNNING

project
Campagne Maastricht
Medoclaan 66, Maastricht

onderwerp
W-installaties omgevingsvergunning
Dak

code gewijzigd	wijziging datum	gezien
A	JF	15-02-2016

schaal	1:100	datum	17-12-2015	gekleurd	JF	projectleider	GBE	formaat	A0	projectnummer	Blad
										461510 16	

unica installatietechniek
luchtbehandeling
koeltechniek
elektrotechniek
automatisering
sanitairtechniek
gas-water-stoom
aardgasnet
spinnenkoppen
Scanlaan 50Nx 5ON
Postbus 5133
5602 BH EINDHOVEN
Telefoon 040 - 2 45 45 00
Telefax 040 - 245 00 00
Internet http://www.unica.nl

tekeningnummer
W1 - 03 - 0 - 00
discip / type | vloer | deel | volgnr.

File W1-03-0-00.dwg

B-vref datum 17-12-2015