Linker gevel

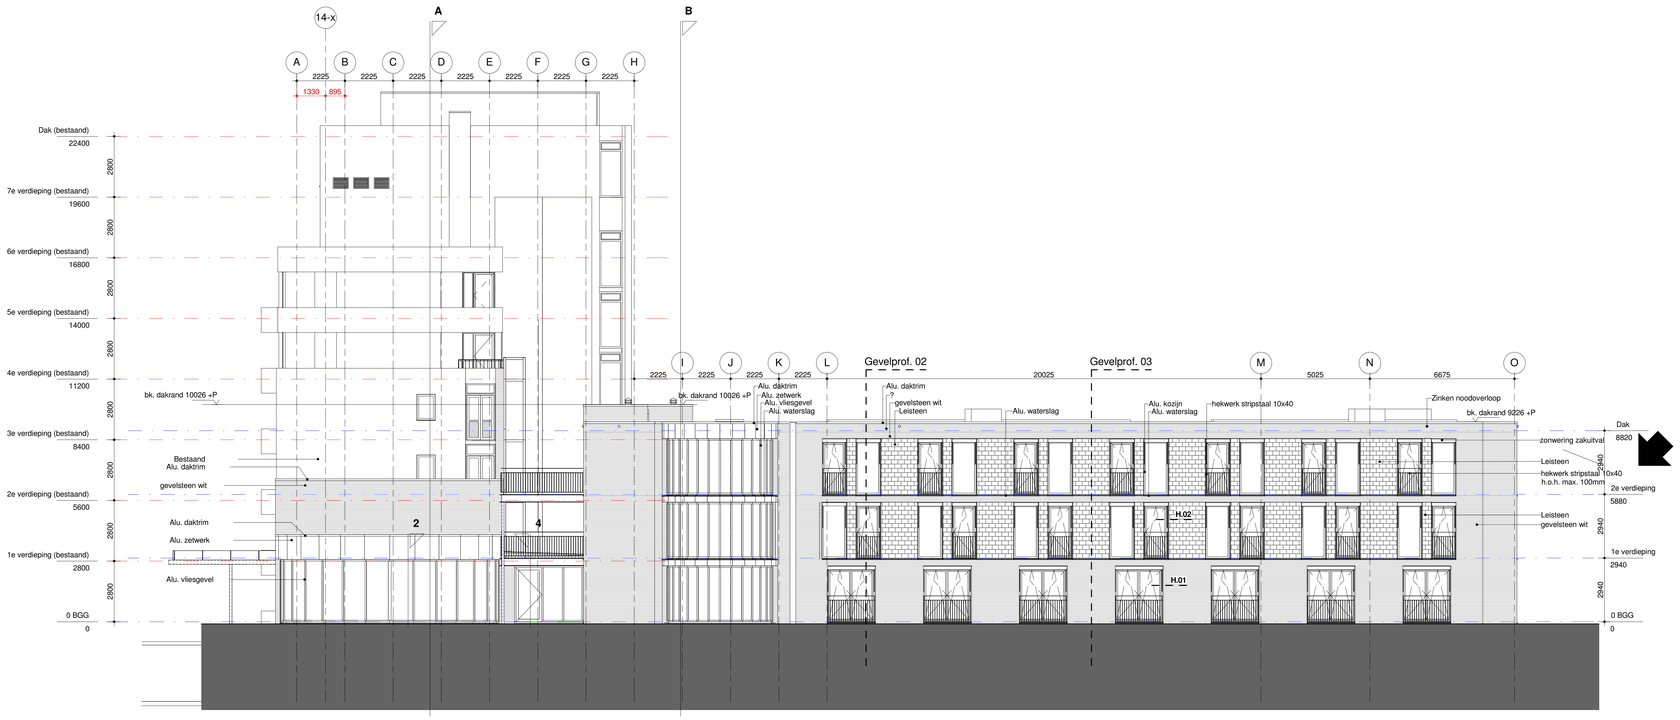

Rechter gevel

Gemeente Maastricht
Veiligheid en Leefbaarheid
Ontvangen op : 17-05-2016
Zaaknummer : 15-3232WB
Behoort bij besluit van B&W
d.d. 28-09-2016

Behoort bij **ontwerpbesluit** van B&W
d.d. 13-05-2016

Renvooi
lagenmaat bepaald, 2940/48= 61,25
aanzet lagenmaat 122,5 -peil

Bij de verdieping hoge buitenkozijnen, de vloerrand 1e verdieping en 2e verdieping, 30mm Brandwerend afwerken t/m overslag, zie gevelprofiel op de detail bladen

situatie

schaal : 1:5000
gemeente : Maastricht
sectie : O
nummer : 4169 - 15035 m2
: 4170 - 11790 m2
peil : eerhee bestaande bouw maatgevend (675- ip)
peil = 63215 -NAP

Unica
INSTALLATIE TECHNISCH VERBINDER ETIM B
Hoofdvestiging Maastricht
Stijn Delisle
Tel. 0 43 - 325 - 70 - 00
www.unica.nl
info.unica@unica.nl

VAN WIJNEN
BOUWBEDRIJF MAASTRICHT
Projectbureau Maastricht
Projectleider
Fax : 0 - 2268 - 400 - 40 - 41
Postbus 5 Tel. 0 - 2268 - 400 - 40 - 0
www.vanwijnen.nl
maastricht@vanwijnen.nl

ARCHITECTEN AAN DE MAAS
Westelaken Dufter de Jong
Alexander Battalaan 7 Postbus 3061 6202 NB Maastricht T 043 351 50 00 F 043 351 50 50
E-Mail : maastricht@architectenaandemaas.com
Willemsplein 490 Postbus 23138 3001 KC Rotterdam T 010 206 22 22 F 010 206 22 20
E-Mail : rotterdam@architectenaandemaas.com

Projectarchitect	projectarchitect
Projectcoördinator	projectcoördinator
Projectleider tekenkamer	projectleider

Project
Nieuwbouw / verbouw
verpleeghuis Campagne

Opdrachtgever
MOSAE Zorggroep / Van Wijnen BV

Onderwerp
linker- en rechterzijgevel aanzichten

2	2016-05-12	Diverse aanpassingen	jh
1	2015-12-18	diverse aanpassingen	jh

Eerste datum: 30-10-2015
Partner: jh
Schaal: 1:100
Formaat: A0L
Projectnummer: 659010
Tekeningnummer: DO2--02

DO2--02