



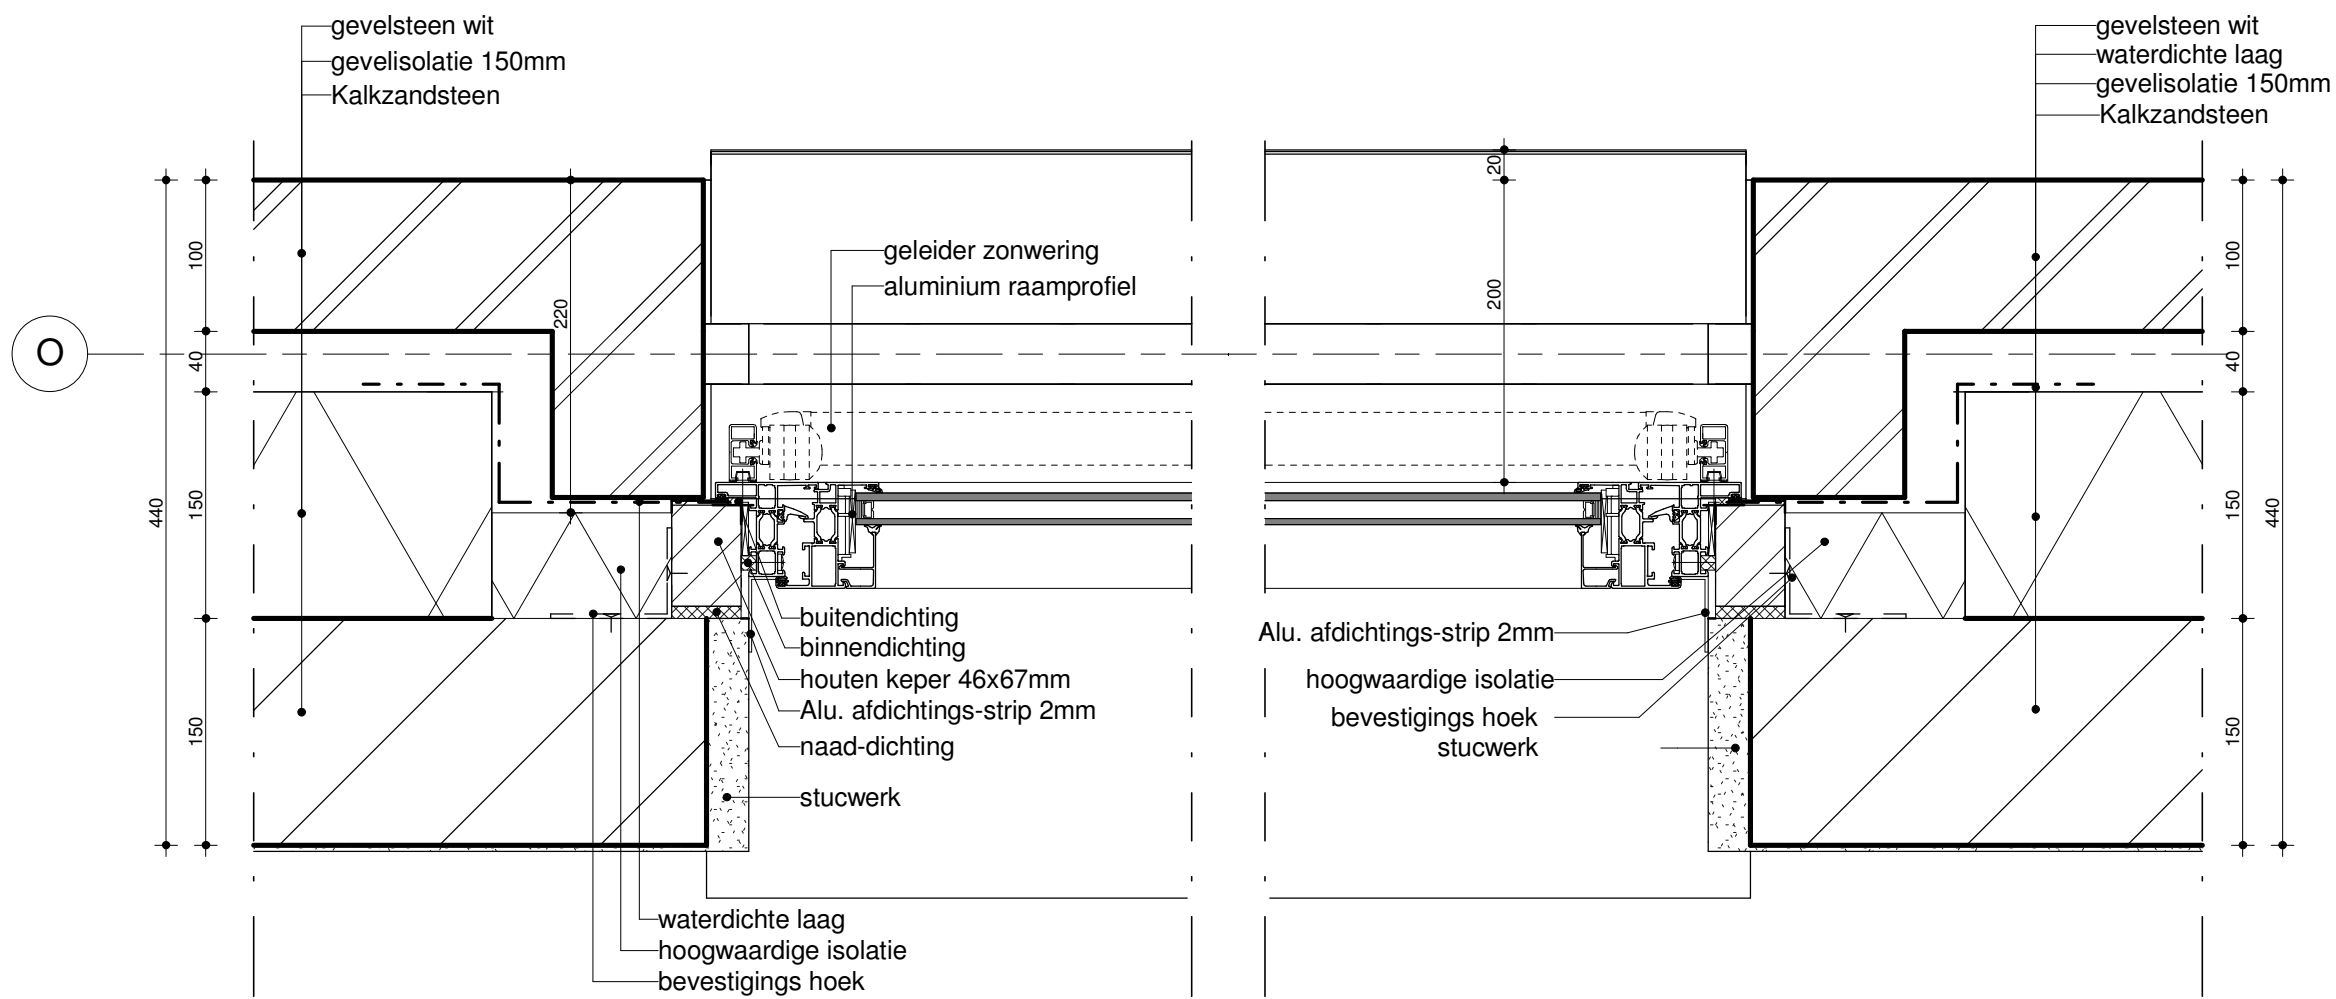

H.01

horizontaal principe detail
==> kozijn in gevelmetselwerk

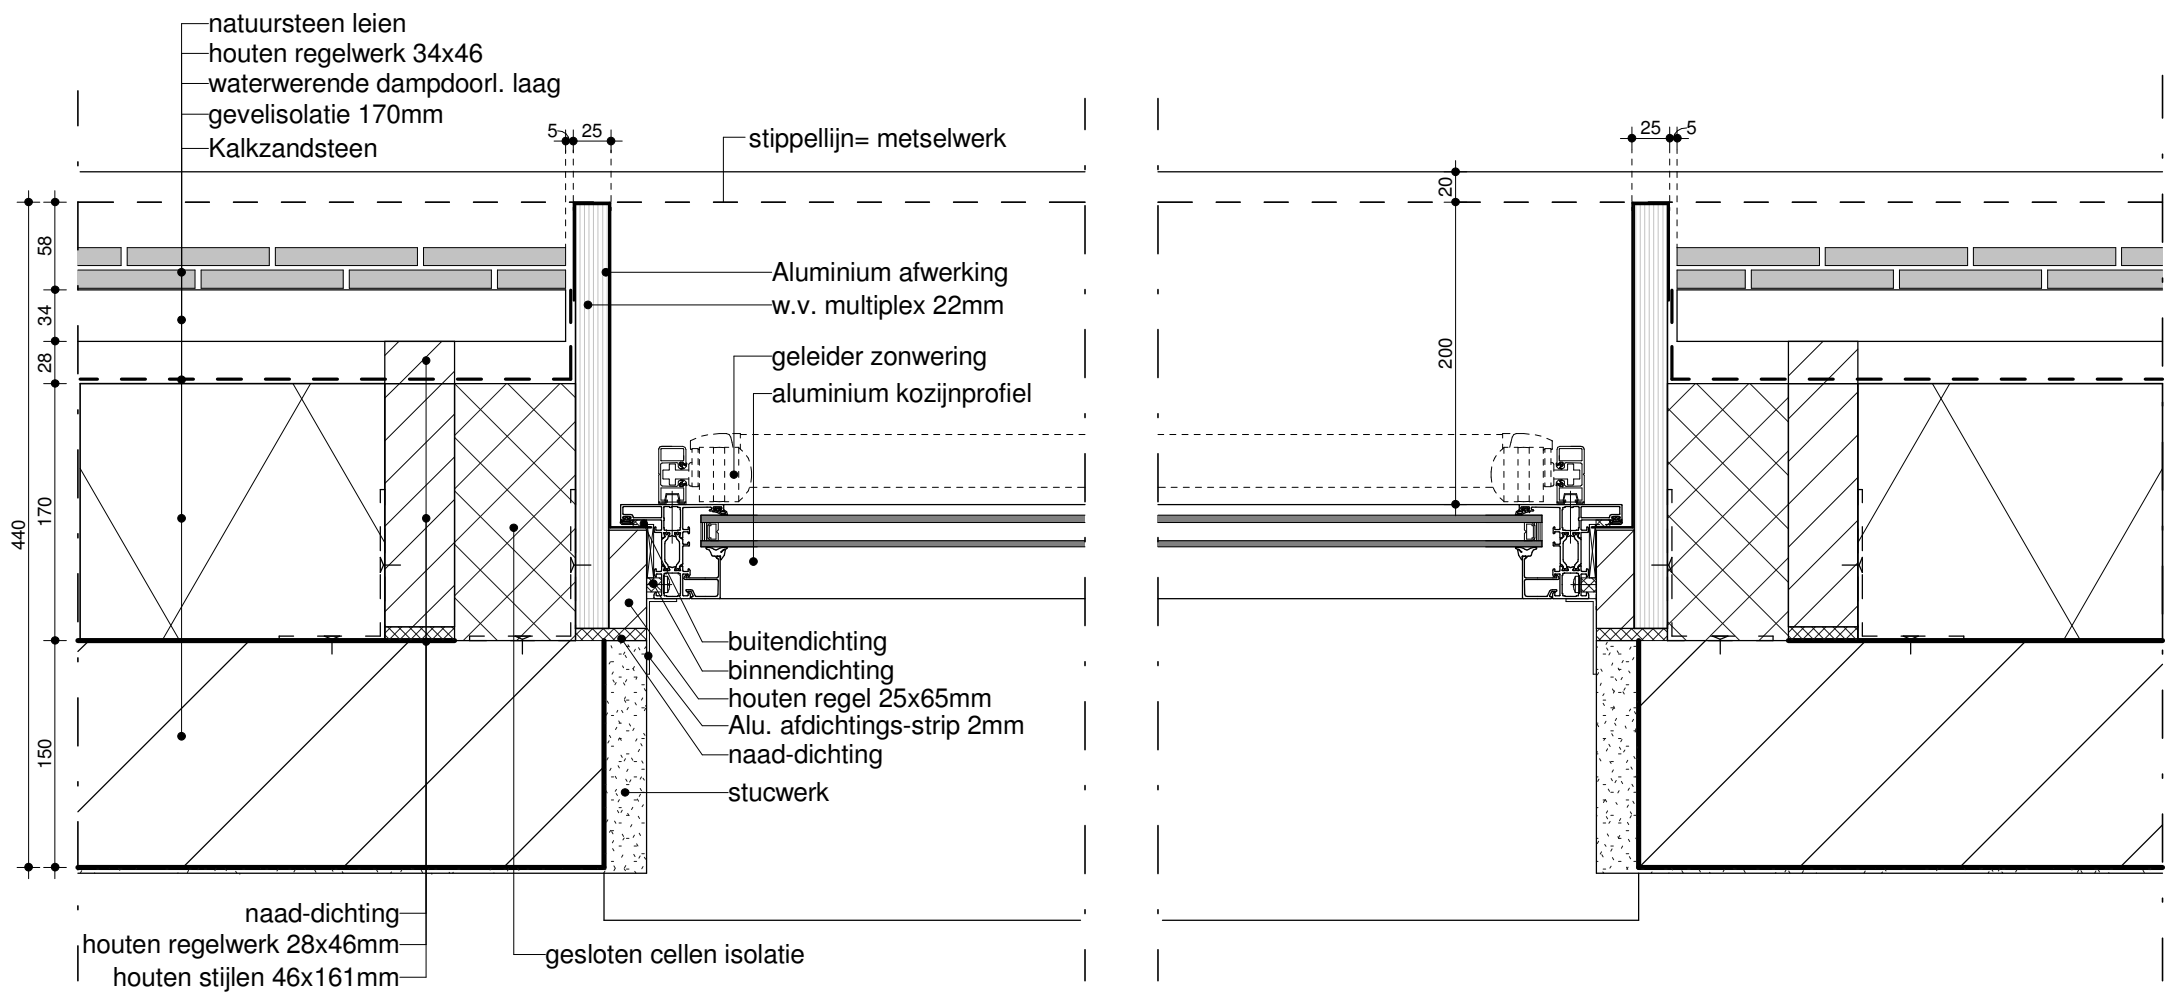

H.02

horizontaal principe detail
==> kozijn in leisteen gevel


Renvooi

lagenmaat bepaald, 2940/48= 61,25
anzet lagenmaat 122,5 -peil

- Gevelsteen
- MS wand toilet inbouw
- MS_01 woningscheidend
- MS-02 dubbelzijdig enkele plaat met isolatie
- MS-03 enkelzijdig enkele plaat 30 min brandwerend
- MS-04 dubbelzijdig enkele plaat 30 min brandwerend

Vloerand 1e verd en 2e verd vloer 30min BRW ivm. overslag
Conform raport GBB

situatie

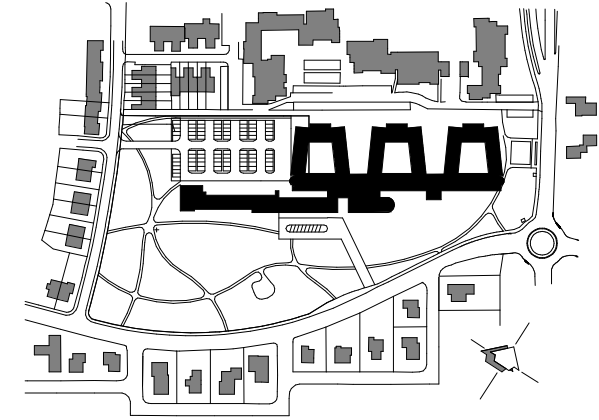

schaal : 1:5000
gemeente : Maastricht
sectie : O
nummer : 6169 - 15035 m2
6170 - 17790 m2
peil : entree bestaande bouw maatgevend (875 -p)
peil = 83215 +NAP

Unica
RETAIL-ATIE TECHNISCHE AANNEMER E EN W
Van der Grintenweg 2 Postbus 3188
6500 LZ Vervo 5502 RD Vervo
TEL: +31 (0) 77 487 7000
www.unica.nl
info@unica.nl

VAN WIJNEN
BOUWKUNDIG AANNEMER
Mileweghang 1 Postbus 5110
6100 PC Sittard 6100 PC Sittard
TEL: +31 (0)46-420 45 00 FAX: +31 (0)46-420 45 01
www.vanwijnen.nl
info@vanwijnen.nl

ARCHITECTEN AAN DE MAAS

Westelaken Duffer de Jong
Alexander Battalaan 7 Postbus 3061 6202 NB Maastricht T 043 351 50 00 F 043 351 50 50
E-Mail : maastricht@architectenaandemaas.com
Willemsplein 490 Postbus 23138 3001 KC Rotterdam T 010 206 02 22 F 010 206 02 20
E-Mail : rotterdam@architectenaandemaas.com

Projectarchitect projectarchitect
Projectcoördinator projectcoördinator
Projectleider tekenkamer projectleider

Project
Nieuwbouw / verbouw
verpleeghuis Campagne

Opdrachtgever
MOSAE Zorggroep / Van Wijnen BV

Onderwerp
principe detaillering
horizontale details

2	2016-05-12	Diverse aanpassingen	jh
1	2015-12-18	diverse aanpassingen	jh

Eerste datum	30-10-2015	Paraaf	jh
--------------	------------	--------	----

Schaal	1:10	Formaat	A2L
--------	------	---------	-----

Projectnummer	6 5 9 0 1 0
---------------	-------------

Tekeningnummer	D O 4 - - 0 2
----------------	---------------

Gemeente Maastricht
Veiligheid en Leefbaarheid
Ontvangen op : 17-05-2016
Zaaknummer : 15-3232WB
Behoort bij besluit van B&W
d.d. 28-09-2016

Behoort bij ontwerpbesluit van B&W
d.d. 13-05-2016