



V.01
verticaal principe detail
rand opbouw terrassen

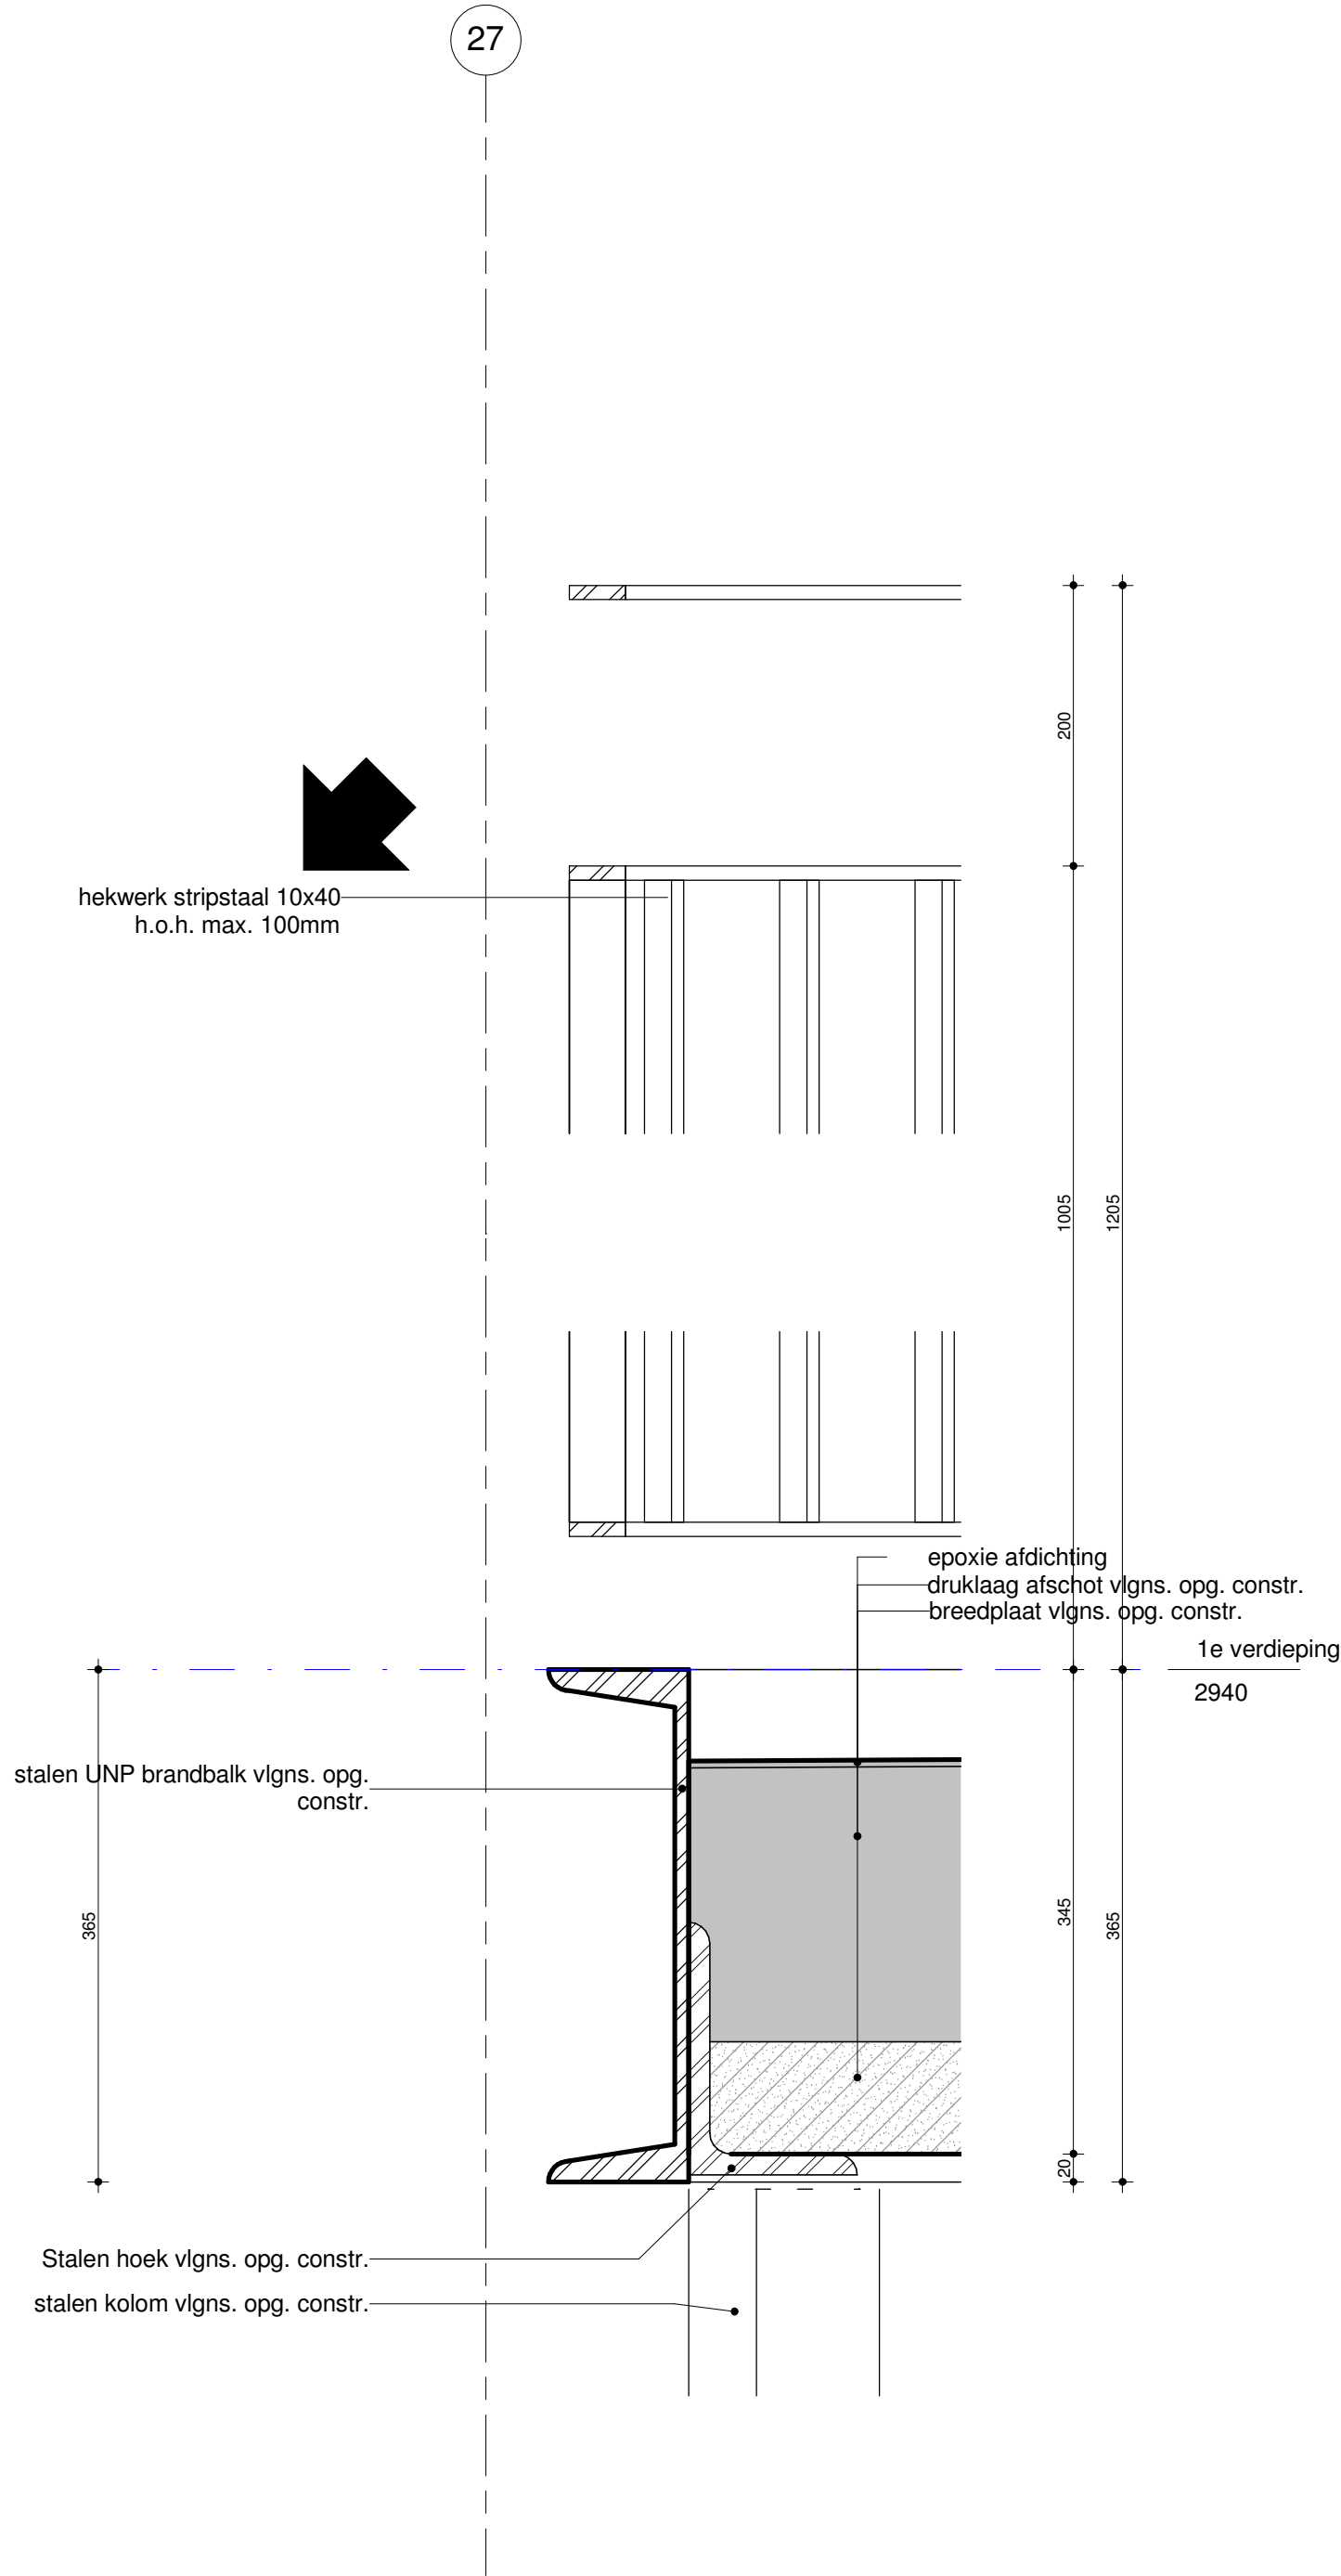

H.03

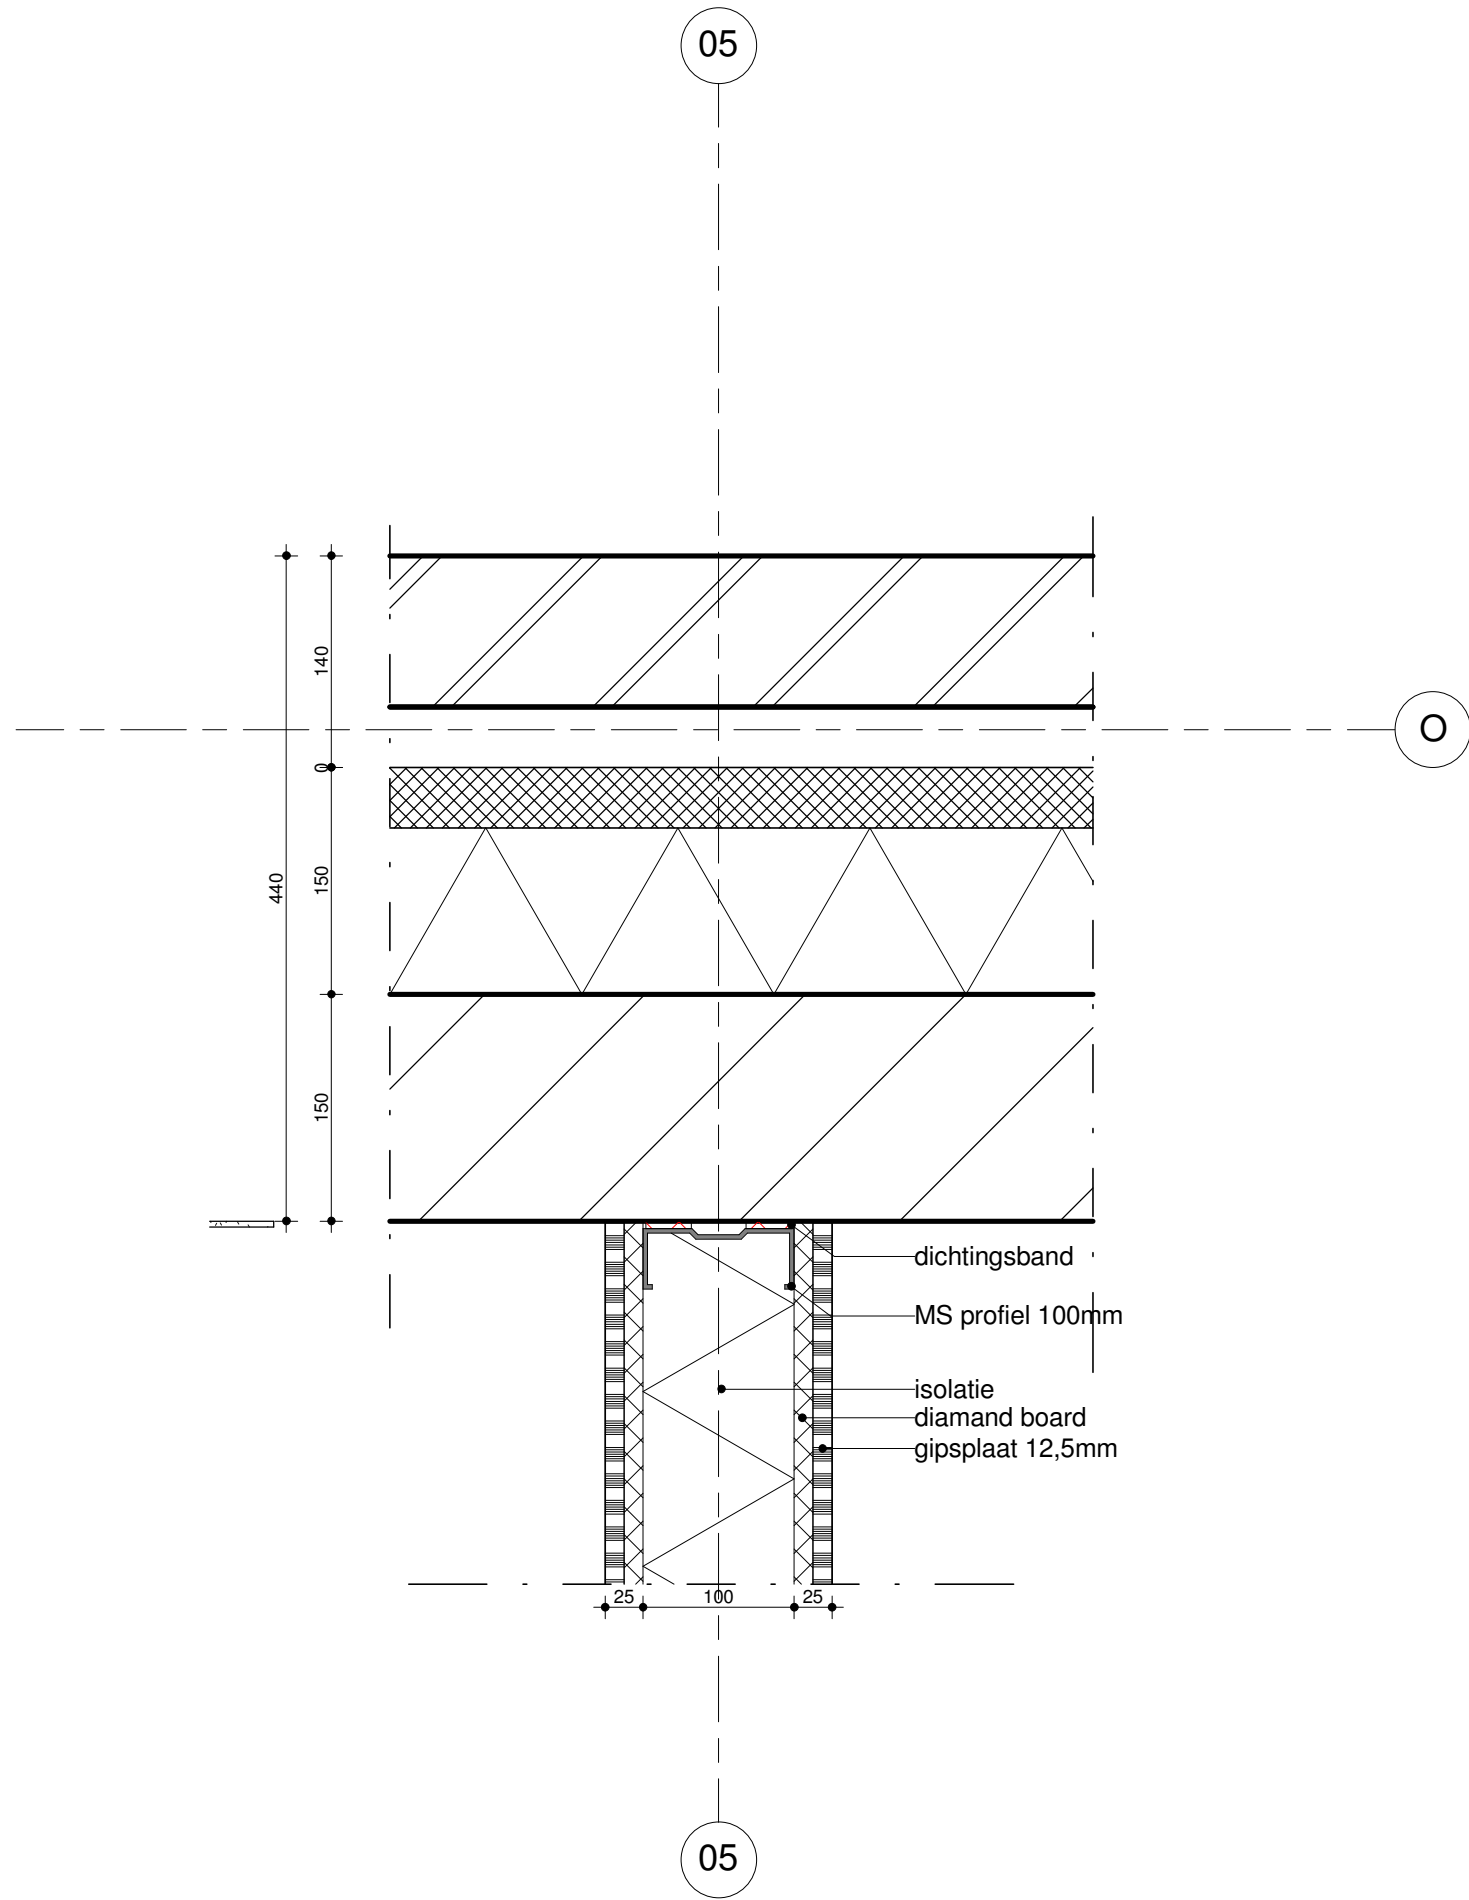

Renvooi

lagenmaat bepaald, 2940/49= 61,25
aanzet lagenmaat 122,5 -peil

Gevelsteen

MS wand toilet inbouw

MS_01 woningscheidend

MS-02 dubbelzijdig enkele plaat met isolatie

MS-03 enkelzijdig enkele plaat 30 min brandwerend

MS-04 dubbelzijdig enkele plaat 30 min brandwerend

Vloerrand 1e verd en 2e verd vloer 30min BRW ivm. overslag
Conform raport GBB

situatie

schaal : 1:5000
gemeente : Maastricht
sectie : O
nummer : 6169 - 15035 m2
6170 - 17790 m2
peil : entree bestaande bouw maatgevend (875 - p)
peil = 83215 +NAP

Unica

ARCHITECTEN AAN DE MAAS
Postbus 1113
6200 AC Maastricht
T: 043 351 50 00 F: 043 351 50 50
E-Mail: maastricht@architectenaandemaas.com

unica

unica

VAN WIJNEN

Postbus 1113
6200 AC Maastricht
T: 043 351 50 00 F: 043 351 50 50
E-Mail: maastricht@architectenaandemaas.com

VAN WIJNEN

VAN WIJNEN

ARCHITECTEN AAN DE MAAS

Westelaken Duffer de Jong
Alexander Battalaan 7 Postbus 3061 6202 NB Maastricht T 043 351 50 00 F 043 351 50 50
E-Mail: maastricht@architectenaandemaas.com
Willemplein 490 Postbus 23138 3001 KC Rotterdam T 010 206 02 22 F 010 206 02 20
E-Mail: rotterdam@architectenaandemaas.com

Projectarchitect projectarchitect
Projectcoördinator projectcoördinator
Projectleider tekenkamer projectleider

Project
Nieuwbouw / verbouw
verpleeghuis Campagne

Opdrachtgever
MOSAE Zorggroep / Van Wijnen BV

Onderwerp
principe detaillering
horizontaal

2	2016-05-12	Diverse aanpassingen	jh
1	2015-12-18	diverse aanpassingen	jh

Eerste datum
30-10-2015

Paraaf
jh

Schaal
1:10

Formaat
A1L

Projectnummer
659010

Tekeningnummer
DO4--03

DO4--03

W

D

J

Westelaken

Duffer

de Jong