
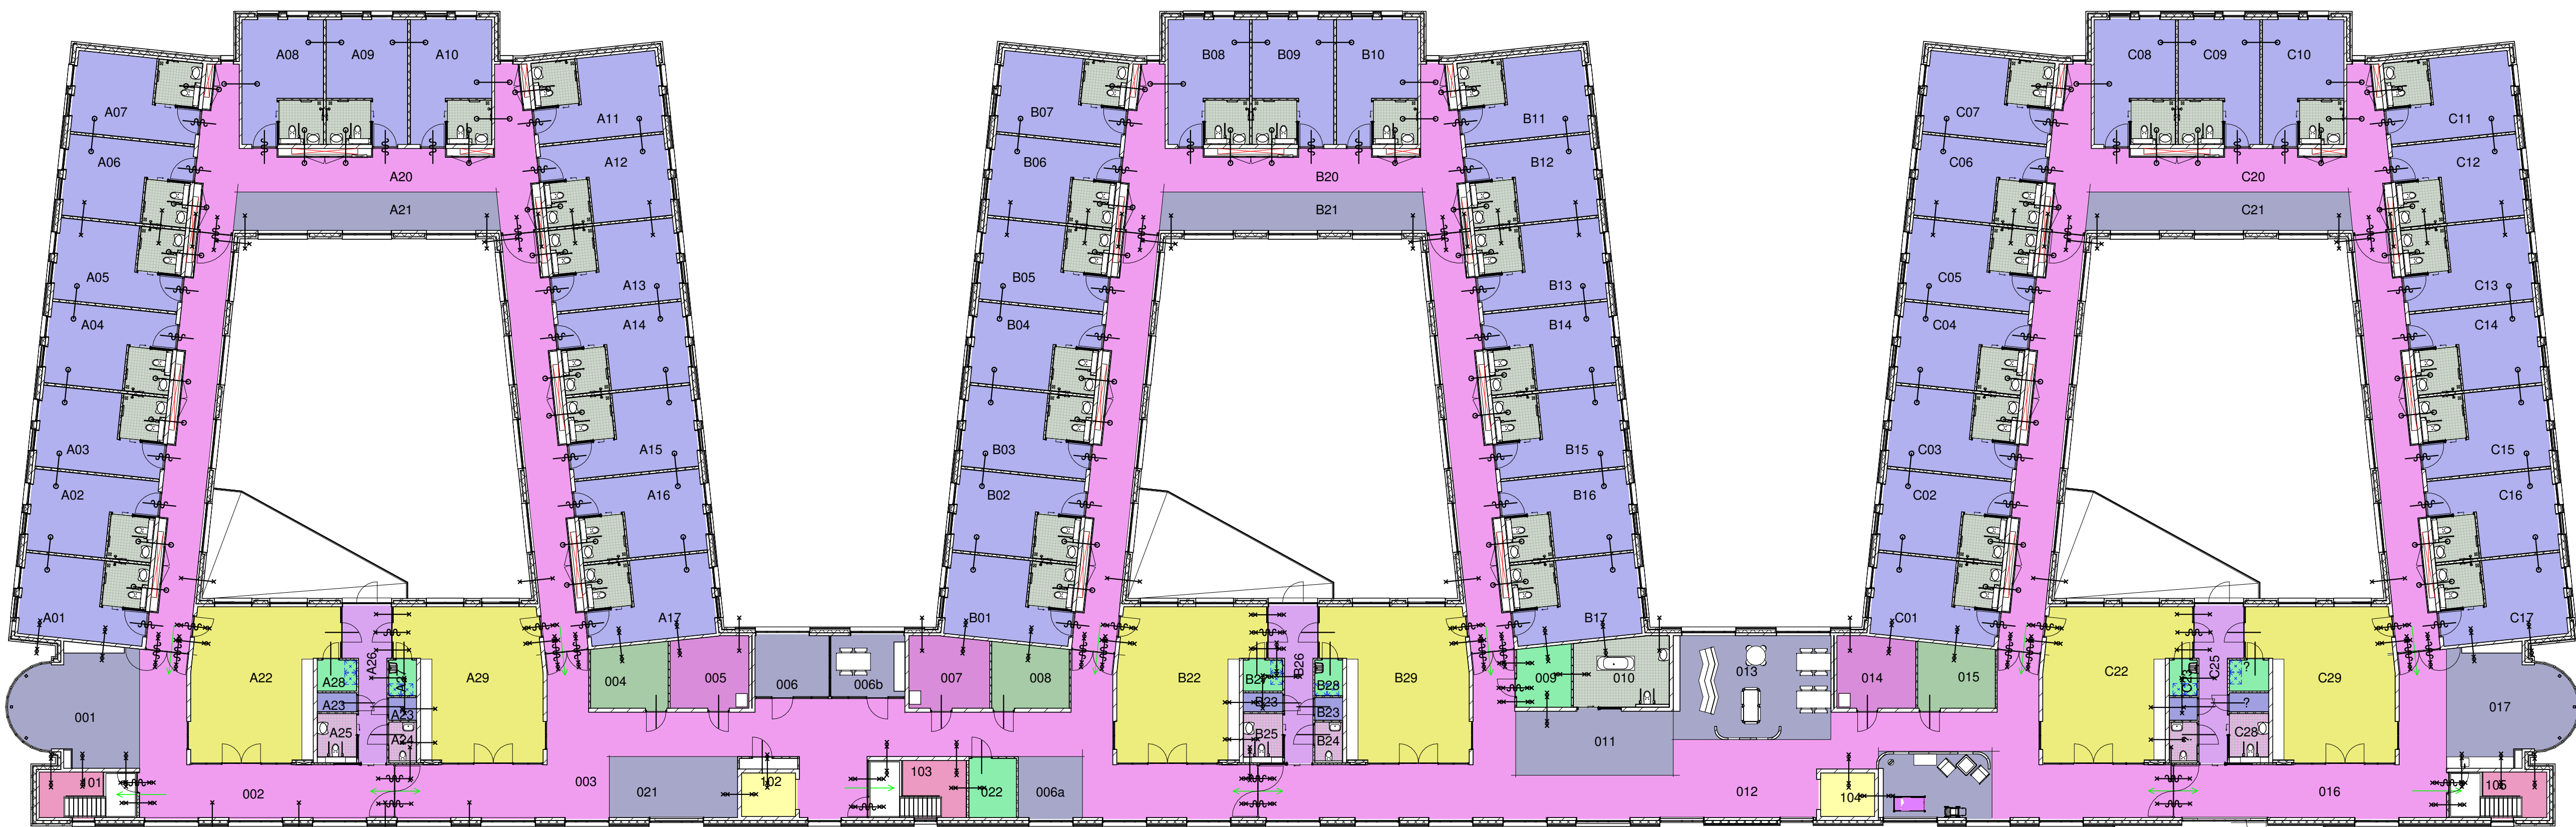


- Ruimten
- badkamer
 - berging
 - gangzone
 - kamer
 - lift
 - linnen schoon
 - linnen vuil
 - portaal
 - techniek
 - toilet
 - trap
 - verblijfsruimte
 - Woonkamer

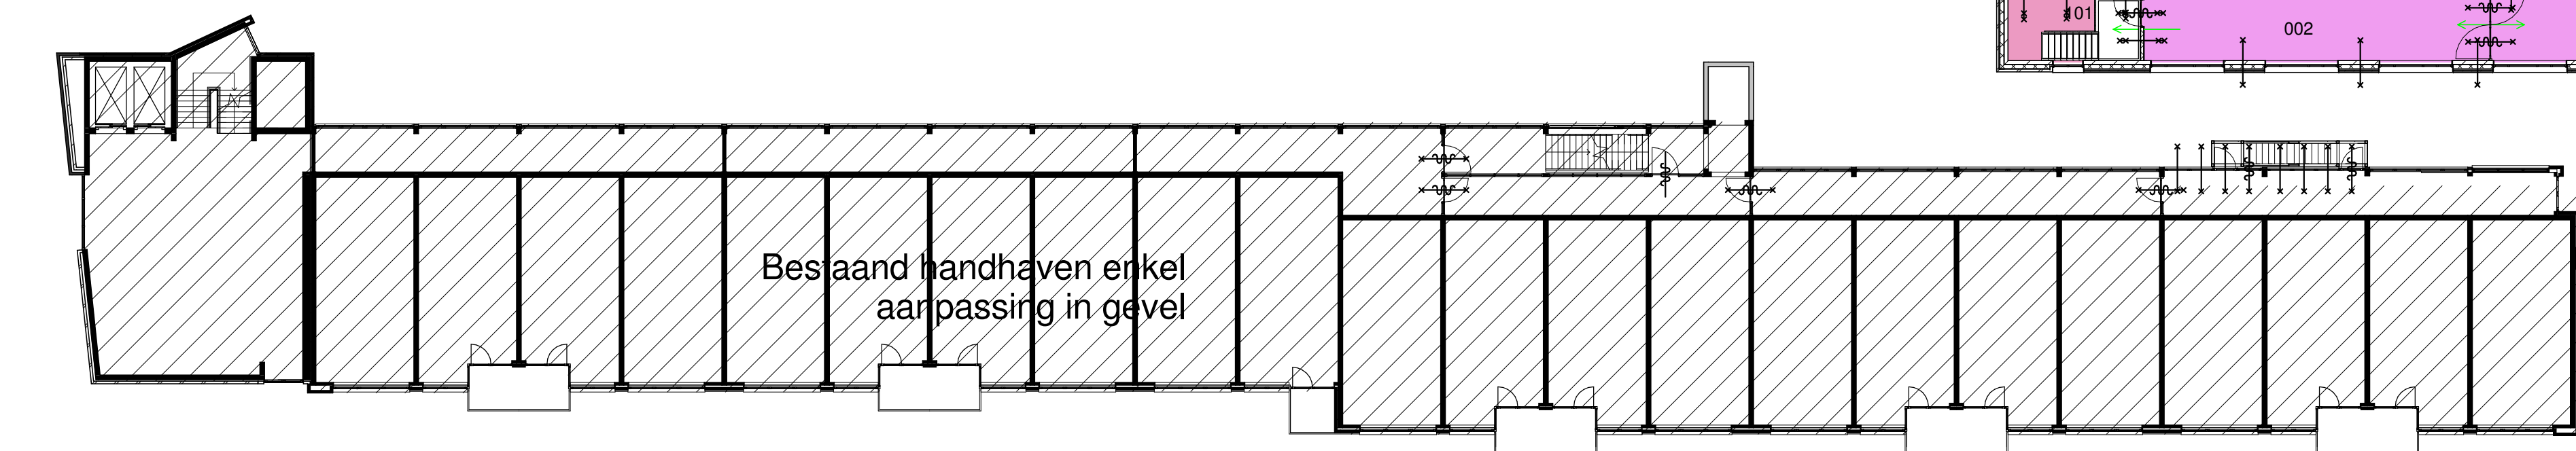

02-algemeen				
Nummer	Naam	pers.	Oppervlakte	
02.001	verblijfsruimte	6	37,3 m²	
02.002	gangzone		53,2 m²	
02.003	gangzone		162,7 m²	
02.004	linnen schoon	9	13,8 m²	
02.005	linnen vuil	2	15,7 m²	
02.006	verblijfsruimte		13,0 m²	
02.006a	verblijfsruimte		11,0 m²	
02.006b	verblijfsruimte		13,0 m²	
02.007	linnen vuil	2	16,2 m²	
02.008	linnen schoon	9	13,8 m²	
02.009	berging		9,3 m²	
02.010	badkamer		18,0 m²	
02.011	verblijfsruimte	5	28,5 m²	
02.012	gangzone		164,2 m²	
02.013	verblijfsruimte	8	45,8 m²	
02.013a	verblijfsruimte		21,1 m²	
02.014	linnen vuil	2	15,7 m²	
02.015	linnen schoon	9	13,8 m²	
02.016	gangzone		55,9 m²	
02.017	verblijfsruimte	6	37,3 m²	
02.021	verblijfsruimte		21,9 m²	
02.022	berging		7,8 m²	
02.101	trap		12,4 m²	
02.102	lift		6,6 m²	
02.103	trap		15,5 m²	
02.104	lift		6,6 m²	
02.105	trap		12,4 m²	
Grand total: 27			842,1 m²	

02-Bouwblok A				
Nummer	Naam	pers.	Oppervlakte	
02.A01	kamer	3	22,5 m²	
02.A01b	badkamer		5,5 m²	
02.A02	kamer	3	22,5 m²	
02.A02b	badkamer		5,5 m²	
02.A03	kamer	3	22,5 m²	
02.A03b	badkamer		5,5 m²	
02.A04	kamer	3	22,5 m²	
02.A04b	badkamer		5,5 m²	
02.A05	kamer	3	22,5 m²	
02.A05b	badkamer		5,5 m²	
02.A06	kamer	3	22,5 m²	
02.A06b	badkamer		5,5 m²	
02.A07	kamer	3	22,5 m²	
02.A07b	badkamer		5,5 m²	
02.A08	kamer	3	22,5 m²	
02.A08b	badkamer		5,5 m²	
02.A09	kamer	3	22,5 m²	
02.A09b	badkamer		5,5 m²	
02.A10	kamer	3	22,5 m²	
02.A10b	badkamer		5,5 m²	
02.A011	kamer	3	22,5 m²	
02.A11b	badkamer		5,5 m²	
02.A12	kamer	3	22,5 m²	
02.A12b	badkamer		5,5 m²	
02.A13	kamer	3	22,5 m²	
02.A13b	badkamer		5,5 m²	
02.A14	kamer	3	22,5 m²	

02-Bouwblok A				
Nummer	Naam	pers.	Oppervlakte	
02.A14b	badkamer		5,5 m²	
02.A15	kamer	3	22,5 m²	
02.A15b	badkamer		5,5 m²	
02.A16	kamer	3	22,5 m²	
02.A16b	badkamer		5,5 m²	
02.A17	kamer	3	22,5 m²	
02.A17b	badkamer		5,5 m²	
02.A20	gangzone		151,1 m²	
02.A21	verblijfsruimte	14	28,4 m²	
02.A22	Woonkamer	15	57,1 m²	
02.A23	techniek		1,8 m²	
02.A23	techniek		2,1 m²	
02.A24	toilet		3,0 m²	
02.A25	toilet		4,7 m²	
02.A26	portaal		15,4 m²	
02.A27	berging		2,8 m²	
02.A28	berging		3,4 m²	
02.A29	Woonkamer	15	57,1 m²	
Grand total: 45			802,5 m²	

02-Bouwblok B				
Nummer	Naam	pers.	Oppervlakte	
02.B01	kamer	3	22,5 m²	
02.B01b	badkamer		5,5 m²	
02.B02	kamer	3	22,5 m²	
02.B02b	badkamer		5,5 m²	
02.B03	kamer	3	22,5 m²	
02.B03b	badkamer		5,5 m²	
02.B04	kamer	3	22,5 m²	
02.B04b	badkamer		5,5 m²	
02.B05	kamer	3	22,5 m²	
02.B05b	badkamer		5,5 m²	
02.B06	kamer	3	22,5 m²	
02.B06b	badkamer		5,5 m²	
02.B07	kamer	3	22,5 m²	
02.B07b	badkamer		5,5 m²	
02.B08	kamer	3	22,5 m²	
02.B08b	badkamer		5,5 m²	
02.B09	kamer	3	22,5 m²	
02.B09b	badkamer		5,5 m²	
02.B10	kamer	3	22,5 m²	
02.B10b	badkamer		5,5 m²	
02.B11	kamer	3	22,5 m²	
02.B11b	badkamer		5,5 m²	
02.B12	kamer	3	22,5 m²	
02.B12b	badkamer		5,5 m²	
02.B13	kamer	3	22,5 m²	
02.B13b	badkamer		5,5 m²	
02.B14	kamer	3	22,5 m²	

02-Bouwblok B				
Nummer	Naam	pers.	Oppervlakte	
02.B14b	badkamer		5,5 m²	
02.B15	kamer	3	22,5 m²	
02.B15b	badkamer		5,5 m²	
02.B16	kamer	3	22,5 m²	
02.B16b	badkamer		5,5 m²	
02.B17	kamer	3	22,5 m²	
02.B17b	badkamer		5,5 m²	
02.B20	gangzone		151,1 m²	
02.B21	verblijfsruimte	14	28,4 m²	
02.B22	Woonkamer	15	57,1 m²	
02.B23	techniek		2,1 m²	
02.B23	techniek		1,8 m²	
02.B24	toilet		3,0 m²	
02.B25	toilet		4,7 m²	
02.B26	portaal		15,4 m²	
02.B27	berging		3,4 m²	
02.B28	berging		2,8 m²	
02.B29	Woonkamer	15	57,1 m²	
Grand total: 45			802,5 m²	

02-Bouwblok C				
Nummer	Naam	pers.	Oppervlakte	
02.C01	kamer	3	22,5 m²	
02.C01b	badkamer		5,5 m²	
02.C02	kamer	3	22,5 m²	
02.C02b	badkamer		5,5 m²	
02.C03	kamer	3	22,5 m²	
02.C03b	badkamer		5,5 m²	
02.C04	kamer	3	22,5 m²	
02.C04b	badkamer		5,5 m²	
02.C05	kamer	3	22,5 m²	
02.C05b	badkamer		5,5 m²	
02.C06	kamer	3	22,5 m²	
02.C06b	badkamer		5,5 m²	
02.C07	kamer	3	22,5 m²	
02.C07b	badkamer		5,5 m²	
02.C08	kamer	3	22,5 m²	
02.C08b	badkamer		5,5 m²	
02.C09	kamer	3	22,5 m²	
02.C09b	badkamer		5,5 m²	
02.C10	kamer	3	22,5 m²	
02.C10b	badkamer		5,5 m²	
02.C11	kamer	3	22,5 m²	
02.C11b	badkamer		5,5 m²	
02.C12	kamer	3	22,5 m²	
02.C12b	badkamer		5,5 m²	
02.C13	kamer	3	22,5 m²	
02.C13b	badkamer		5,5 m²	
02.C14	kamer	3	22,5 m²	

02-Bouwblok C				
Nummer	Naam	pers.	Oppervlakte	
02.C14b	badkamer		5,5 m²	
02.C15	kamer	3	22,5 m²	
02.C15b	badkamer		5,5 m²	
02.C16	kamer	3	22,5 m²	
02.C16b	badkamer		5,5 m²	
02.C17	kamer	3	22,5 m²	
02.C17b	badkamer		5,5 m²	
02.C21	verblijfsruimte	14	28,4 m²	
02.C22	Woonkamer	15	57,1 m²	
02.C23	berging		2,8 m²	
02.C24	berging		3,4 m²	
02.C25	portaal		15,4 m²	
02.C26	techniek		1,8 m²	
02.C26	techniek		2,1 m²	
02.C27	toilet		3,0 m²	
02.C28	toilet		4,7 m²	
02.C29	Woonkamer	15	57,1 m²	
Grand total: 44			651,4 m²	

Unica

Van Wijnen

ARCHITECTEN AAN DE MAAS

Alexander Batslaan 7 Postbus 3061 6200 NB Maastricht T 043 351 50 00 F 043 351 50 50
Willemsplein 490 Postbus 3201 KC Rotterdam T 010 206 02 22 F 010 206 02 20
E Mail : rotterdam@architectenaandemaas.com

Projectarchitect

projectarchitect

Projectcoördinator

projectcoördinator

Projectleider tekenkamer

projectleider

Project

Nieuwbouw / verbouw

verpleeghuis Campagne

Onderaans

MOSAE Zorggroep / Van Wijnen BV

Overname

Ruimten nummers en benamingen

2e verdieping

3

2016-05-12

Diverse aanpassingen

jh

2

2016-02-10

Diverse aanpassingen

jh

1

2015-12-18

Diverse aanpassingen

jh

30-10-2015

jh

Schaal

1:200

Formaat

A1exL

659010

Tekeningnummer

DO80201