



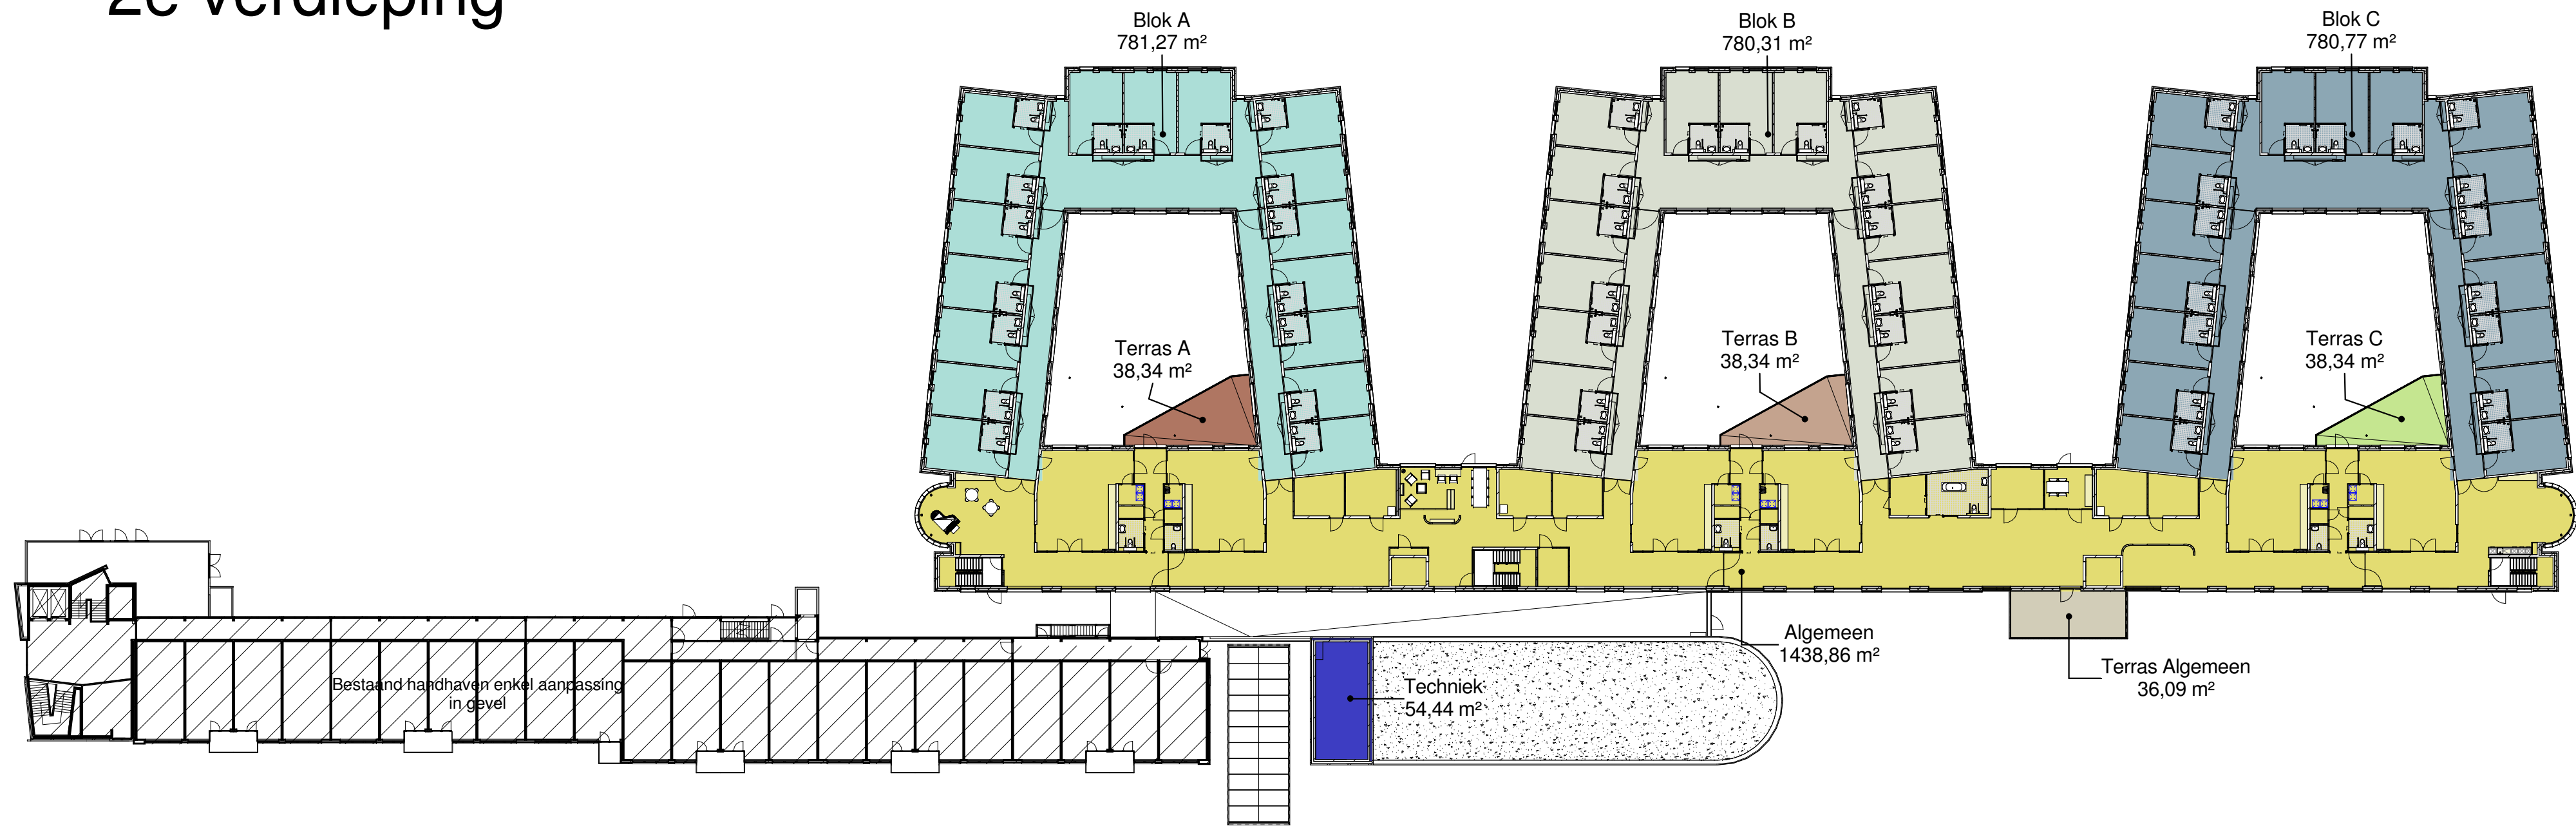

2e verdieping

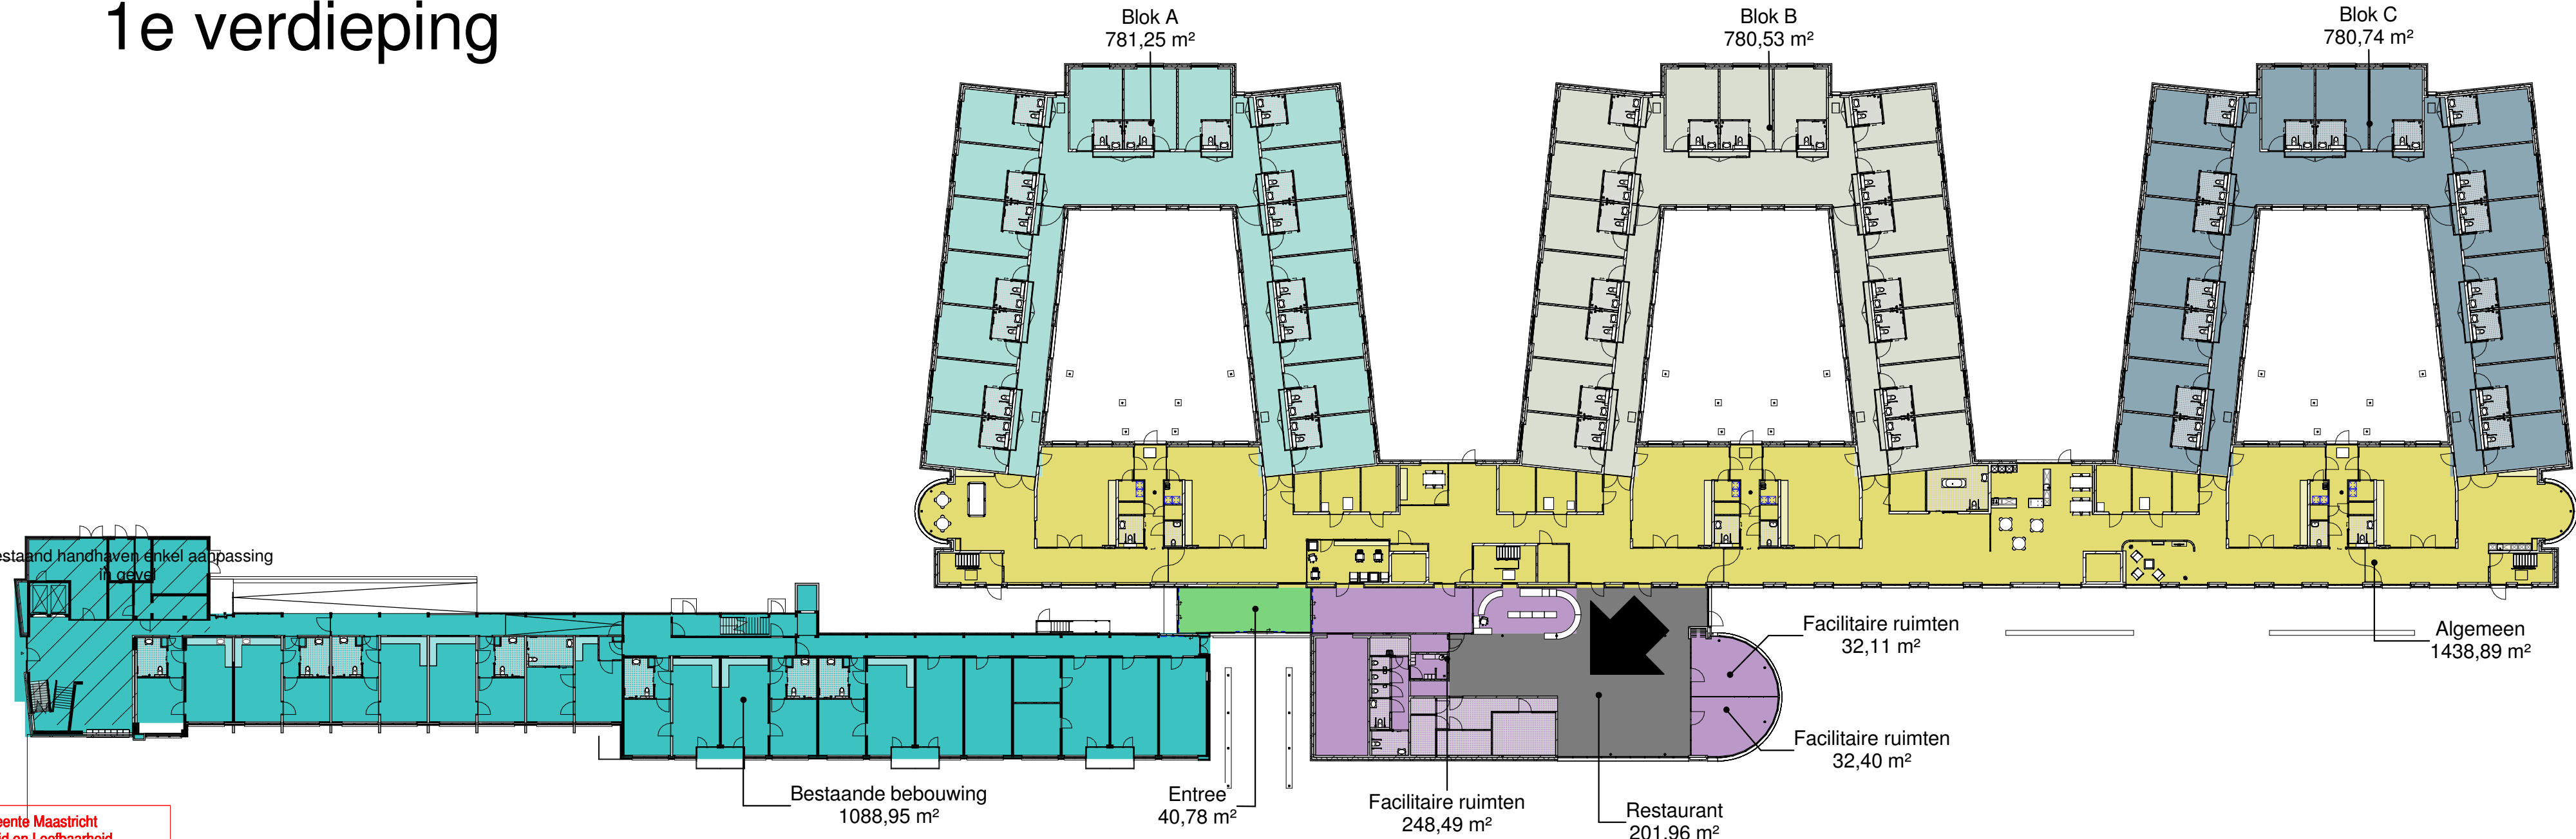

1e verdieping



Beganeground

Legenda verpleeghuis

- Blok A
- Blok B
- Blok C
- Algemeen


Legenda overige ruimten

- Entree
- Restaurant
- Facilitaire ruimten
- Stilteruimte
- Trap bestaand
- Techniek
- Terras A
- Terras B
- Terras C
- Terras Algemeen

Bouwbesluit BVO verpleeghuis		
Verdieping	Naam	Oppervlak
0 BGG	Algemeen	1438,89 m²
0 BGG	Blok A	781,25 m²
0 BGG	Blok B	780,53 m²
0 BGG	Blok C	780,74 m²
0 BGG: 4		3781,40 m²
1e verdieping	Algemeen	1438,86 m²
1e verdieping	Blok A	781,27 m²
1e verdieping	Blok B	780,31 m²
1e verdieping	Blok C	780,77 m²
1e verdieping: 4		3781,21 m²
2e verdieping	Algemeen	1438,85 m²
2e verdieping	Blok A	781,25 m²
2e verdieping	Blok B	780,33 m²
2e verdieping	Blok C	780,75 m²
2e verdieping: 4		3781,19 m²
Grand totaal: 12		11343,80 m²

Bouwbesluit BVO overige ruimten		
Verdieping	Naam	Oppervlak
0 BGG	Bestaande bebouwing	1088,95 m²
0 BGG	Entree	40,78 m²
0 BGG	Facilitaire ruimten	248,49 m²
0 BGG	Facilitaire ruimten	32,40 m²
0 BGG	Facilitaire ruimten	32,11 m²
0 BGG	Restaurant	201,96 m²
0 BGG: 6		1644,69 m²
1e verdieping	Techniek	54,44 m²
1e verdieping	Terras A	38,34 m²
1e verdieping	Terras Algemeen	36,09 m²
1e verdieping	Terras B	38,34 m²
1e verdieping	Terras C	38,34 m²
1e verdieping: 5		205,55 m²
2e verdieping	Terras A	38,34 m²
2e verdieping	Terras Algemeen	43,03 m²
2e verdieping	Terras B	38,34 m²
2e verdieping	Terras C	38,34 m²
2e verdieping: 4		158,06 m²
Grand totaal: 15		2008,30 m²

situatie

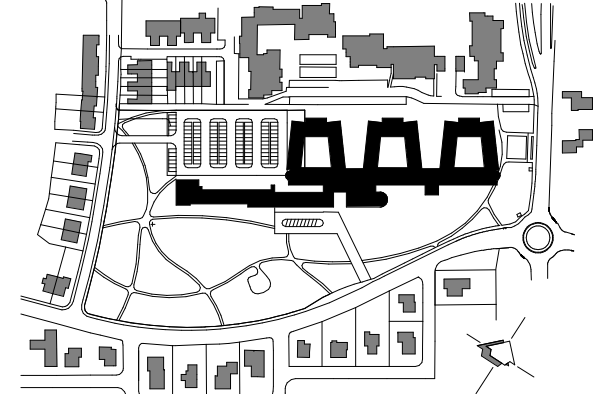

schaal : 1:5000
gemeente : Maastricht
sectie : O
nummer : 6169 - 15035 m2
8750 - 17790 m2
peil : entree bestaande bouw maaalgevend
(875 p)
peil = 83215 +NAP

Unica
NUTRITIEVE TECHNISCHE AANDELTEN C.V.V.
Postbus 1000
6200 XD Maastricht
T: 043 351 50 00
F: 043 351 50 00
E: unica@unica.nl
www.unica.nl

unica
NUTRITIEVE TECHNISCHE AANDELTEN C.V.V.
Postbus 1000
6200 XD Maastricht
T: 043 351 50 00
F: 043 351 50 00
E: unica@unica.nl
www.unica.nl

VAN WIJNEN
NUTRITIEVE TECHNISCHE AANDELTEN C.V.V.
Postbus 1000
6200 XD Maastricht
T: 043 351 50 00
F: 043 351 50 00
E: vanwijnen@vanwijnen.nl
www.vanwijnen.nl

VAN WIJNEN
NUTRITIEVE TECHNISCHE AANDELTEN C.V.V.
Postbus 1000
6200 XD Maastricht
T: 043 351 50 00
F: 043 351 50 00
E: vanwijnen@vanwijnen.nl
www.vanwijnen.nl

ARCHITECTEN AAN DE MAAS

Westelaken Duffer de Jong
Alexander Battalaan 7 Postbus 3061 6202 NB Maastricht T 043 351 50 00 F 043 351 50 50
E-Mail : maastricht@architectenaandemaas.com
Willemplein 490 Postbus 23138 3001 KG Rotterdam T 010 206 02 22 F 010 206 02 20
E-Mail : rotterdam@architectenaandemaas.com

Projectarchitect	projectarchitect
Projectcoördinator	projectcoördinator
Projectleider tekenkamer	projectleider

Project
Nieuwbouw / verbouw
verpleeghuis Campagne

Opdrachtgever
MOSAE Zorggroep / Van Wijnen BV

Orderwerp
Bruto Vloer Oppervlak (BVO)

4	2016-05-12	Compartmentering boulevard	jh
2	2016-02-10	Diverse aanpassingen	jh
1	2015-12-18	Diverse aanpassingen	jh

Eerste datum : 2015-10-30
Peraaf : jh

Schaal : 1:400
Formaat : A1L

Projectnummer

659010

Tekeningnummer

DO9--01

Gemeente Maastricht
Veiligheid en Leefbaarheid
Ontvangen op : 17-05-2016
Zaaknummer : 15-3232WB
Behoort bij besluit van B&W
d.d. 28-09-2016

Beganeground
Behoort bij ontwerpbesluit van B&W
d.d. 13-05-2016