





2e verdieping

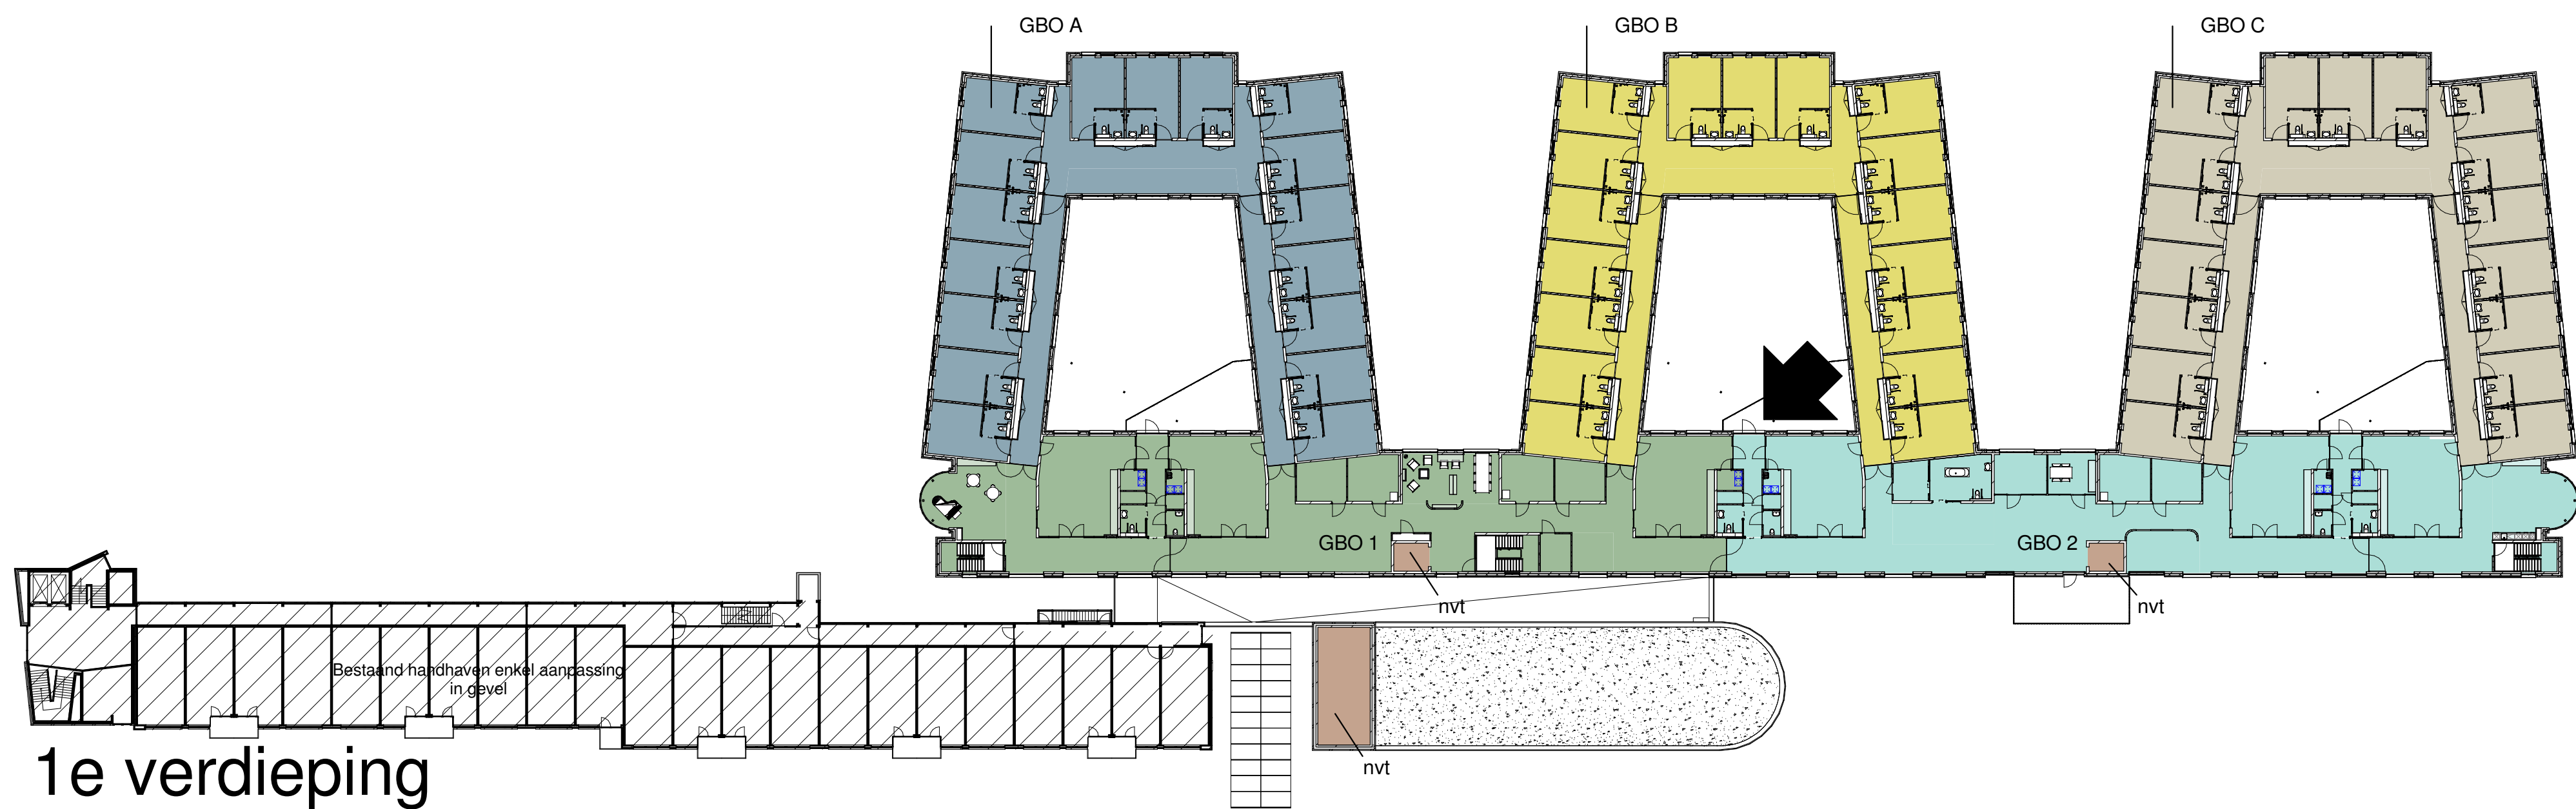

1e verdieping

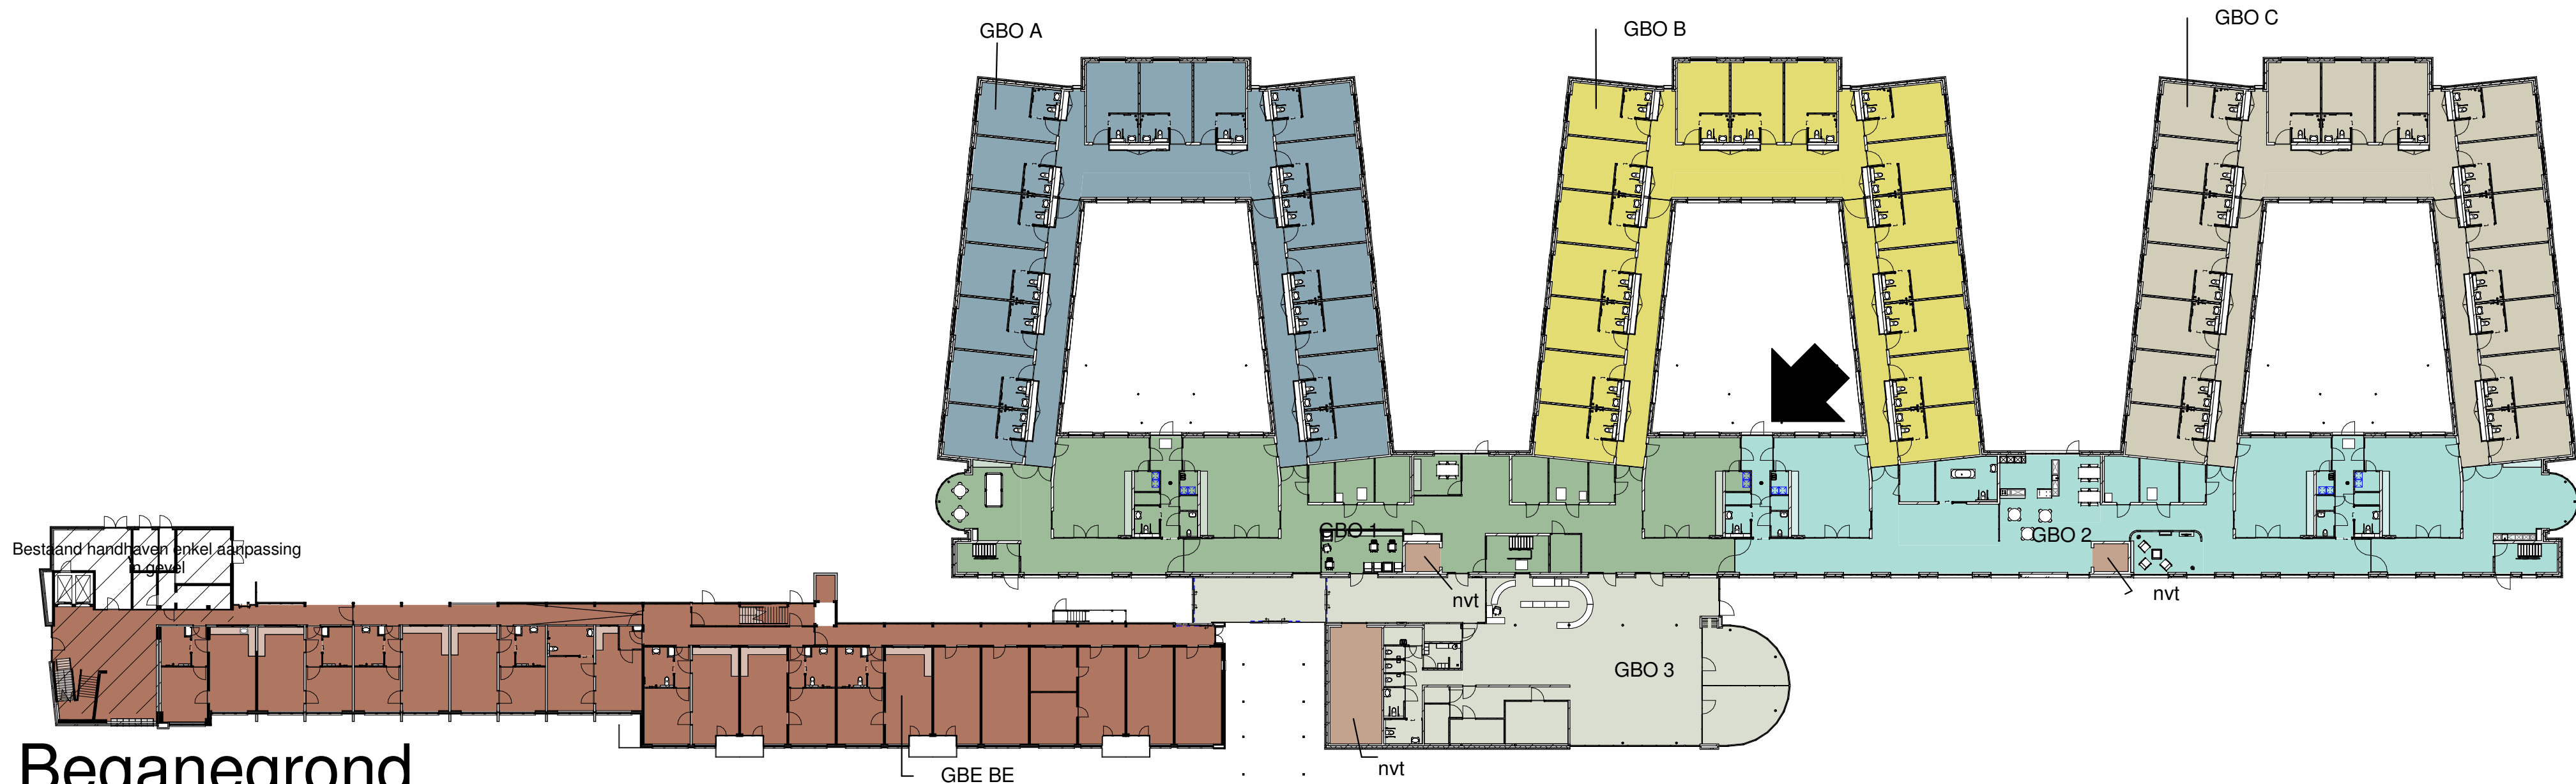


Beganeground

Legenda GBO

- GBO A
- GBO B
- GBO C
- GBO 1
- GBO 2
- GBO 3
- GBO BE
- NVT.

Bouwbesluit GBO		
GBO	Verdieping	Oppervlak
GBO BE	0 BGG	652,32 m²
GBO 1	0 BGG	614,52 m²
GBO 2	0 BGG	655,47 m²
GBO 3	0 BGG	489,99 m²
GBO A	0 BGG	655,13 m²
GBO B	0 BGG	655,13 m²
GBO C	0 BGG	655,13 m²
nvt	0 BGG	55,38 m²
0 BGG: 214		4423,93 m²
GBO BE	00 BGG (best.)	210,64 m²
00 BGG (best.): 16		41,58 m²
nvt	1e dak restaurant: 1	41,58 m²
GBO 1	1e verdieping	614,99 m²
GBO 2	1e verdieping	655,52 m²
GBO A	1e verdieping	655,13 m²
GBO B	1e verdieping	655,13 m²
GBO C	1e verdieping	655,13 m²
nvt	1e verdieping	13,11 m²
1e verdieping: 162		3249,01 m²
GBO 1	2e verdieping	614,98 m²
GBO 2	2e verdieping	656,02 m²
GBO A	2e verdieping	655,13 m²
GBO B	2e verdieping	655,13 m²
GBO C	2e verdieping	655,13 m²
nvt	2e verdieping	13,11 m²
2e verdieping: 162		3249,57 m²
Grand totaal: 355		11174,74 m²

situatie

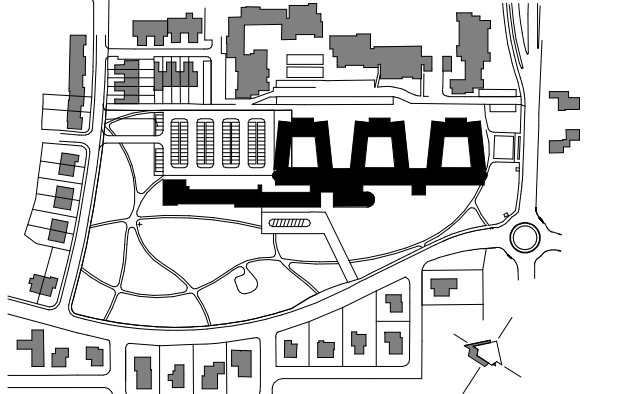

schaal : 1:5000
 gemeente : Maastricht
 sectie : O
 nummer : 6199 - 15035 m2
 peil : 6170 - 17790 m2
 entree bestaande bouw maaltgevend
 (875 sp)
 peil = 83215 +NAP

Unica
 NUTRITIONEEL TECHNISCHE AANDEKING EN V.O.
 Van der Grinten 1
 6215 XG Maastricht
 T: 043 351 50 00 F: 043 351 50 01
 E: info@unica.nl
 www.unica.nl

VAN WIJNEN
 NUTRITIONEEL AANDEKING
 Van der Grinten 1
 6215 XG Maastricht
 T: 043 351 50 00 F: 043 351 50 01
 E: info@vanwijnen.nl
 www.vanwijnen.nl

ARCHITECTEN AAN DE MAAS

Westelaken Duffer de Jong
 Alexander Battalaan 7 Postbus 3061 6202 NB Maastricht T 043 351 50 00 F 043 351 50 01
 E-Mail : maastricht@architectenaandemaas.com
 Willemplein 490 Postbus 23138 3001 KG Rotterdam T 010 206 02 22 F 010 206 02 20
 E-Mail : rotterdam@architectenaandemaas.com

Projectarchitect : projectarchitect
 Projectcoördinator : projectcoördinator
 Projectleider tekenkamer : projectleider

Project : Nieuwbouw / verbouw verpleeghuis Campagne

Opdrachtgever : MOSAE Zorggroep / Van Wijnen BV

Onderwerp :
 Bouwbesluit ruimten
 Gebruiks Oppervlak

4	2016-05-12	Compartmentering boulevard	jh
2	2016-02-10	Diverse aanpassingen	jh
1	2015-12-18	Diverse aanpassingen	jh

Eerste datum : 2015-10-30
 Paraaf : jh

Schaal : 1:400
 Formaat : A1L

Projectnummer :

659010

Tekeningnummer :

DO9 - - 03

Gemeente Maastricht
 Veiligheid en Leefbaarheid
 Ontvangen op : 17-05-2016
 Zaaknummer : 15-3232WB
 Behoort bij besluit van B&W
 d.d. 28-09-2016

Behoort bij ontwerpbesluit van B&W
 d.d. 13-05-2016