



2e verdieping



1e verdieping



Beganeground

Bouwbesluit VG		
Verdieping	VG	Oppervlak
0 BGG	VG 1-1	37,34 m²
0 BGG	VG 1-2	57,15 m²
0 BGG	VG 1-3	57,12 m²
0 BGG	VG 1-4	12,97 m²
0 BGG	VG 1-5	57,15 m²
0 BGG	VG 1-6	57,15 m²
0 BGG	VG 1-7	28,57 m²
0 BGG	VG 1-8	66,88 m²
0 BGG	VG 1-9	57,15 m²
0 BGG	VG 1-10	57,15 m²
0 BGG	VG 1-11	37,34 m²
0 BGG	VG 3-1	277,23 m²
0 BGG	VG A-1	157,37 m²
0 BGG	VG A-2	67,45 m²
0 BGG	VG A-3	157,37 m²
0 BGG	VG A-4	26,38 m²
0 BGG	VG B-1	157,37 m²
0 BGG	VG B-2	67,45 m²
0 BGG	VG B-3	157,37 m²
0 BGG	VG B-4	26,38 m²
0 BGG	VG BE-5	39,89 m²
0 BGG	VG BE-6	46,71 m²
0 BGG	VG BE-7	46,71 m²
0 BGG	VG BE-8	46,71 m²
0 BGG	VG BE-9	59,69 m²
0 BGG	VG BE-10	88,87 m²
0 BGG	VG C-1	157,37 m²
0 BGG	VG C-2	67,45 m²
0 BGG	VG C-3	157,37 m²
0 BGG	VG C-4	26,38 m²
0 BGG	83	2363,48 m²

00 BGG (best.)	VG BE-1	43,50 m²
00 BGG (best.)	VG BE-2	40,11 m²
00 BGG (best.)	VG BE-3	40,49 m²
00 BGG (best.)	VG BE-4	40,49 m²
00 BGG (best.): 8		164,60 m²


1e verdieping	VG 1-1	37,34 m²
1e verdieping	VG 1-2	57,15 m²
1e verdieping	VG 1-3	57,12 m²
1e verdieping	VG 1-4	12,97 m²
1e verdieping	VG 1-5	57,15 m²
1e verdieping	VG 1-6	57,15 m²
1e verdieping	VG 1-7	28,57 m²
1e verdieping	VG 1-8	66,88 m²
1e verdieping	VG 1-9	57,15 m²
1e verdieping	VG 1-10	56,61 m²
1e verdieping	VG 1-11	37,34 m²
1e verdieping	VG A-1	157,37 m²
1e verdieping	VG A-2	67,45 m²
1e verdieping	VG A-3	157,37 m²
1e verdieping	VG A-4	26,38 m²
1e verdieping	VG B-1	157,37 m²
1e verdieping	VG B-2	67,45 m²
1e verdieping	VG B-3	157,37 m²
1e verdieping	VG B-4	26,38 m²
1e verdieping	VG C-1	157,37 m²
1e verdieping	VG C-2	67,45 m²
1e verdieping	VG C-3	157,37 m²
1e verdieping	VG C-4	26,38 m²
1e verdieping: 68		1768,59 m²

2e verdieping	VG 1-1	37,33 m²
2e verdieping	VG 1-2	57,15 m²
2e verdieping	VG 1-3	57,12 m²
2e verdieping	VG 1-4	12,97 m²
2e verdieping	VG 1-5	57,15 m²
2e verdieping	VG 1-6	57,15 m²
2e verdieping	VG 1-7	28,57 m²
2e verdieping	VG 1-8	66,88 m²
2e verdieping	VG 1-9	57,15 m²
2e verdieping	VG 1-10	57,12 m²
2e verdieping	VG 1-11	37,34 m²
2e verdieping	VG A-1	157,37 m²
2e verdieping	VG A-2	67,45 m²
2e verdieping	VG A-3	157,37 m²
2e verdieping	VG A-4	26,38 m²
2e verdieping	VG B-1	157,37 m²
2e verdieping	VG B-2	67,45 m²
2e verdieping	VG B-3	157,37 m²
2e verdieping	VG B-4	26,38 m²
2e verdieping	VG C-1	157,37 m²
2e verdieping	VG C-2	67,45 m²
2e verdieping	VG C-3	157,37 m²
2e verdieping	VG C-4	26,38 m²
2e verdieping: 68		1761,51 m²
Grand totaal: 227		6078,18 m²

Legenda Verbliffsgebied

- VG 1-1
- VG 1-11
- VG A-1
- VG A-4
- VG B-1
- VG B-4
- VG C-1
- VG C-4
- VG BE-1
- VG BE-10

situatie

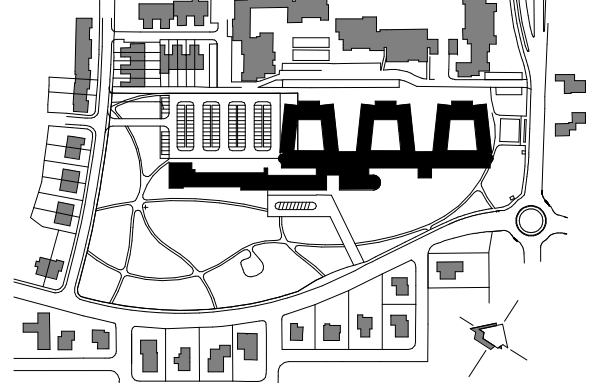

schaal : 1:5000
gemeente : Maastricht
sectie : O
nummer : 6169 - 15035 m2
peil : 6170 - 17790 m2
entree bestaande bouw maaltgavend
(875 m)
peil = 83215 +NAP

Unica
KUNSTEN EN CULTUUR
Van Wijnen
VAN WIJNEN
ARCHITECTEN AAN DE MAAS

ARCHITECTEN AAN DE MAAS
Westelaken Duffer de Jong
Alexander Bataaen 7 Postbus 3061 6202 NB Maastricht T 043 351 50 00 F 043 351 50 50
Willemsplein 490 Postbus 23138 3001 KG Rotterdam T 010 206 02 22 F 010 206 02 20
E-Mail : rotterdam@architectenaandemaas.com

Projectarchitect : projectarchitect
Projectcoördinator : projectcoördinator
Projectleider tekenkamer : projectleider

Project : Nieuwbouw / verbouw verpleeghuis Campagne

Opdrachtgever : MOSAE Zorggroep / Van Wijnen BV

Orderwerp : Bouwbesluit ruimten
Verbliffs Gebied

2	2016-02-10	Diverse aanpassingen	jh
1	2015-12-18	Diverse aanpassingen	jh

Eerste datum : 2015-10-30
Schaal : 1:400
Formaat : A1L

Projectnummer : 659010

Tekeningsnummer : DO9 - - 04

Gemeente Maastricht
Veiligheid en Leefbaarheid
Ontvangen op : 17-05-2016
Zaaknummer : 15-3232WB
Behoort bij besluit van B&W
d.d. 28-09-2016
Behoort bij ontwerpbesluit van B&W
d.d. 13-05-2016