




2e verdieping



1e verdieping

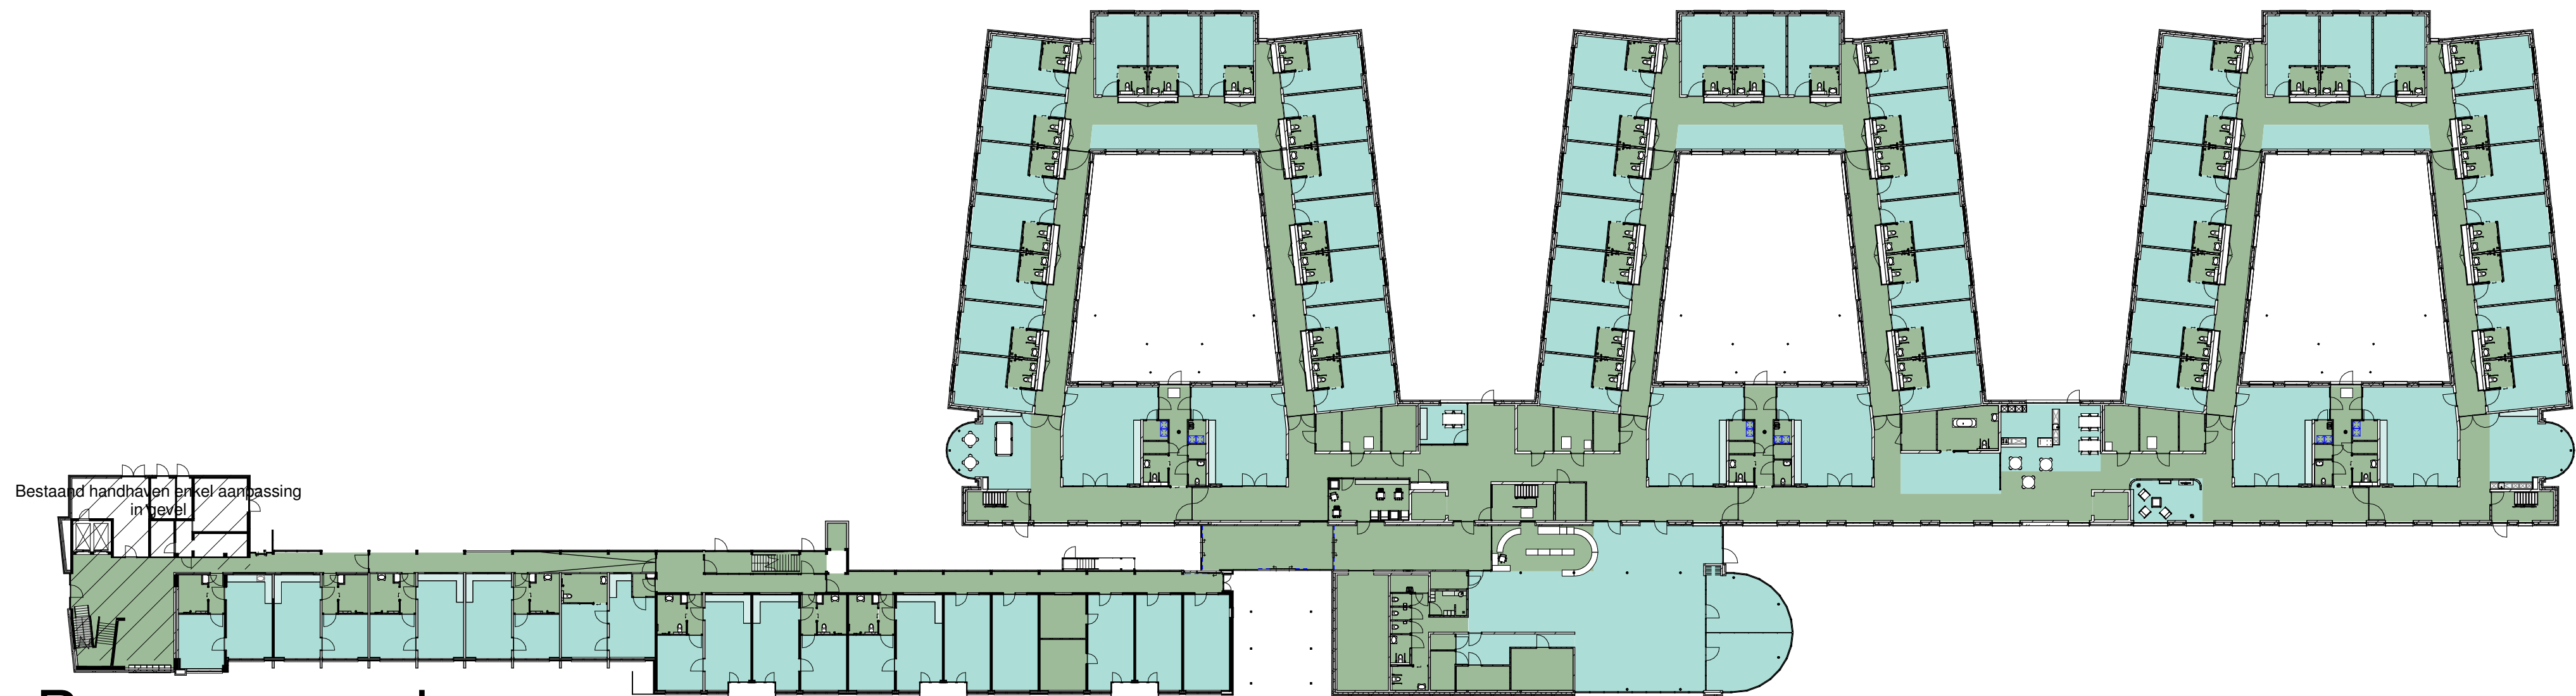


Beganeground

legenda Verblijfsruimte -
Overige ruimte
VR
OR

Bouwbesluit VR-OR		
VR-OR	Verdieping	Oppervlakt
OR 0 BGG		2060,45 m²
VR 0 BGG		2363,48 m²
0 BGG: 214		4423,93 m²
OR 00 BGG (best.)		46,04 m²
VR 00 BGG (best.)		164,60 m²
00 BGG (best.): 16		210,64 m²
OR 1e dak restaurant		41,58 m²
1e dak restaurant: OR 1e verdieping		1486,91 m²
VR 1e verdieping		1762,11 m²
1e verdieping: 162		3249,01 m²
OR 2e verdieping		1446,16 m²
VR 2e verdieping		1803,41 m²
2e verdieping: 162		3249,57 m²
Grand total: 555		11174,74 m²

situatie

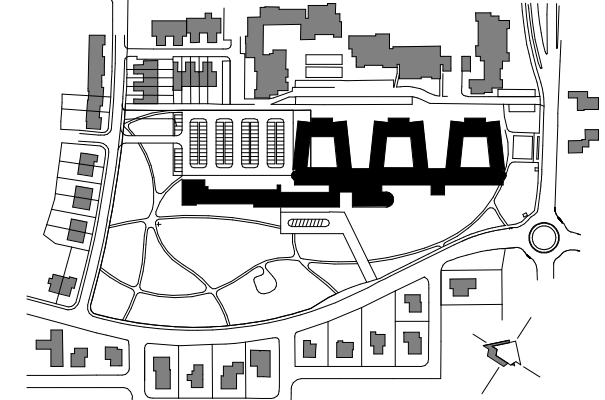

schaal : 1:5000
gemeente : Maastricht
sectie : O
nummer : 6169 - 15035 m2
6170 - 17790 m2
peil : entree bestaande bouw maaalgevend
(875 sp)
peil = 83215 +NAP

Unica
NUTRITIEVE TECHNISCHE AANDELTEN EN CIVIL
Van der Grinten 1
6525 XZ Maastricht
T: 043 351 50 00 F: 043 351 50 00
E: unica@unica.nl

unica
unica.nl

VAN WIJNEN
Bouwkundig Advies
Postbus 1113
6500 CC Maastricht
T: 043 351 50 00 F: 043 351 50 00
E: vanwijnen@vanwijnen.nl

VAN WIJNEN
Bouwkundig Advies
Postbus 1113
6500 CC Maastricht
T: 043 351 50 00 F: 043 351 50 00
E: vanwijnen@vanwijnen.nl

ARCHITECTEN AAN DE MAAS

Westelaken Duffer de Jong
Alexander Battalaan 7 Postbus 3061 6202 NB Maastricht T 043 351 50 00 F 043 351 50 00
E-Mail : maastricht@architectenaandemaas.com
Willemplein 490 Postbus 23138 3001 KC Rotterdam T 010 206 02 22 F 010 206 02 20
E-Mail : rotterdam@architectenaandemaas.com

Projectarchitect : projectarchitect
Projectcoördinator : projectcoördinator
Projectleider tekenkamer : projectleider

Project : Nieuwbouw / verbouw
verpleeghuis Campagne

Opdrachtgever : MOSAE Zorggroep / Van Wijnen BV

Orderwerp : Bouwbesluit ruimten
Verblijfs Ruimten - Overige Ruimten

2	2016-02-10	Diverse aanpassingen	jh
1	2015-12-18	Diverse aanpassingen	jh

Eerste datum	2015-10-30	Paraaf	jh
--------------	------------	--------	----

Schaal	1:400	Formaat	A1L
--------	-------	---------	-----

Projectnummer

659010

Tekeningnummer

D O 9 - - 0 5

Gemeente Maastricht
Veiligheid en Leefbaarheid

Ontvangen op : 17-05-2016

Zaaknummer : 15-3232WB

Behoort bij besluit van B&W
d.d. 28-09-2016

Behoort bij ontwerpbesluit van B&W

d.d. 13-05-2016