




2e verdieping

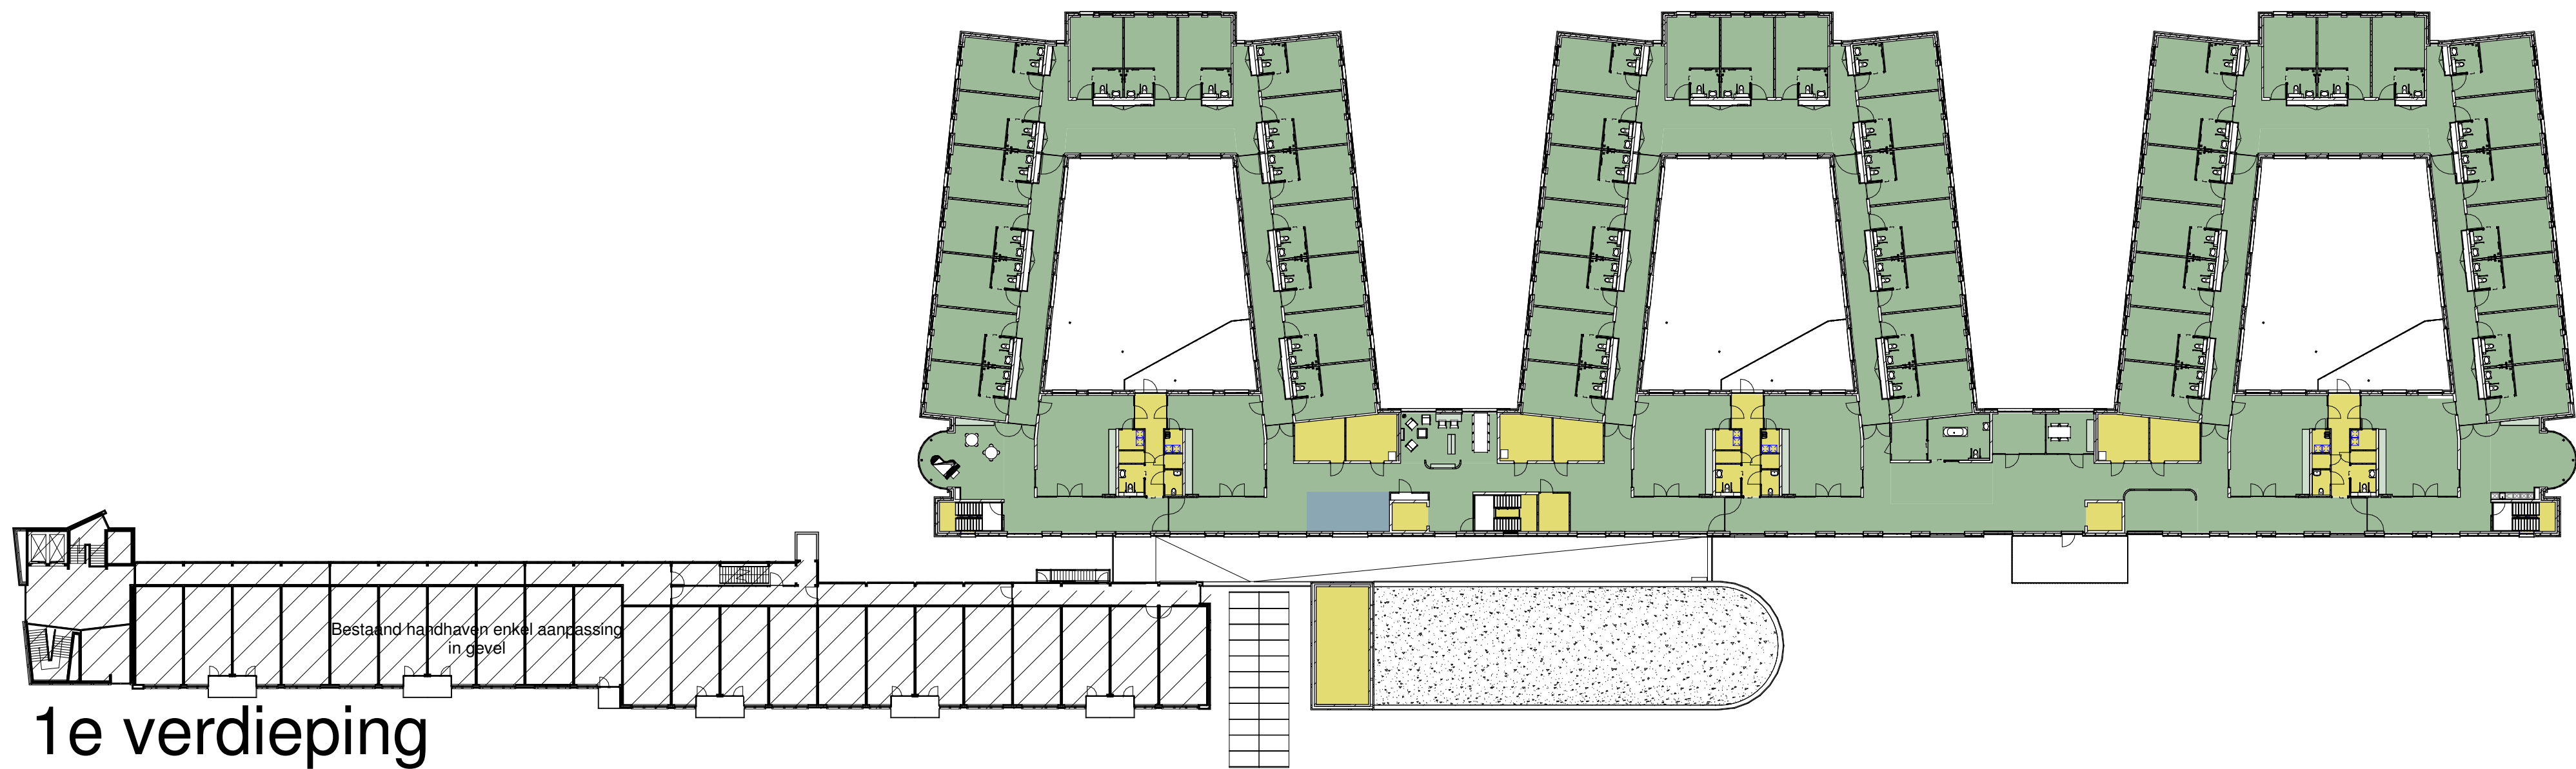

1e verdieping




Beganegrond

legenda gebouw functie

- Bijeenkomst functie
- Geen gebouw functie
- Gezondheidszorg
- Kantoor functie
- Overige functie

Bouwbesluit Functie		
Functie	Verdieping	Oppervlak
0 BGG	0 BGG	100,84 m²
Bijeenkomst functie	0 BGG	480,90 m²
Gezondheidszorg	0 BGG	3349,24 m²
Kantoor functie	0 BGG	148,56 m²
Overige functie	0 BGG	344,60 m²
0 BGG: 214		4423,93 m²
Gezondheidszorg	00 BGG (best.)	210,84 m²
00 BGG (best.): 18		210,84 m²
Overige functie	1e dak restaurant	41,58 m²
1e dak restaurant: 1		41,58 m²
Gezondheidszorg	1e verdieping	2977,76 m²
Gezondheidszorg functie	1e verdieping	21,90 m²
Overige functie	1e verdieping	249,35 m²
1e verdieping: 162		3249,01 m²
Gezondheidszorg	2e verdieping	2976,31 m²
Gezondheidszorg functie	2e verdieping	21,90 m²
Overige functie	2e verdieping	249,35 m²
2e verdieping: 162		3249,57 m²
Grand total: 555		11174,74 m²

situatie

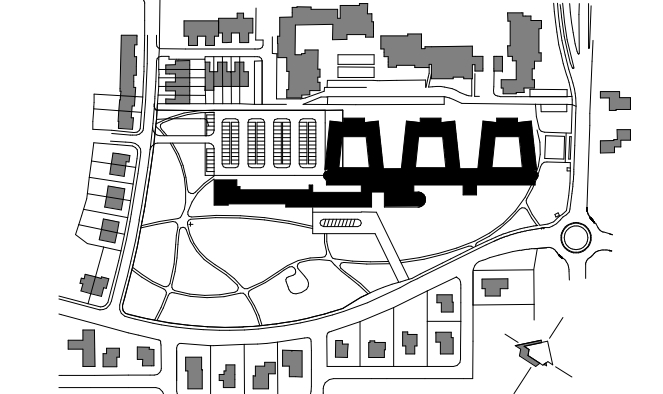

schaal : 1:5000
gemeente : Maastricht
sectie : O
nummer : 6169 - 15035 m2
peil : 6170 - 17790 m2
entree bestaande bouw maaltjevend
(875 m)
peil = 83215 +NAP

Unica
KUNSTEN EN TECHNISCHE ANNOUËNCE C.V.B.
Van der Grinten 1
6525 XZ Maastricht
T: 043 351 50 50
F: 043 351 50 50
E: info@unica.nl
www.unica.nl

VAN WIJNEN
KUNSTEN EN TECHNISCHE ANNOUËNCE C.V.B.
Van der Grinten 1
6525 XZ Maastricht
T: 043 351 50 50
F: 043 351 50 50
E: info@vanwijnen.nl
www.vanwijnen.nl

ARCHITECTEN AAN DE MAAS

Westelaken Duffer de Jong
Alexander Battalaan 7 Postbus 3061 6202 NB Maastricht T 043 351 50 00 F 043 351 50 50
E-Mail : maastricht@architectenaandemaas.com
Willemplein 490 Postbus 23138 3001 KC Rotterdam T 010 206 02 22 F 010 206 02 20
E-Mail : rotterdam@architectenaandemaas.com

Projectarchitect : projectarchitect
Projectcoördinator : projectcoördinator
Projectleider tekenkamer : projectleider

Project : Nieuwbouw / verbouw verpleeghuis Campagne

Opdrachtgever : MOSAE Zorggroep / Van Wijnen BV

Orderwerp : Bouwbesluit ruimten
Functies

2	2016-02-10	Diverse aanpassingen	jh
1	2015-12-18	Diverse aanpassingen	jh

Eerste datum : 2015-10-30 Paraaf : jh

Schaal : 1:400 Formaat : A1L

Projectnummer

659010

Tekeningnummer

DO9--06

Gemeente Maastricht
Veiligheid en Leefbaarheid
Ontvangen op : 17-05-2016
Zaaknummer : 15-3232WB
Behoort bij besluit van B&W
d.d. 28-09-2016

Behoort bij ontwerpbesluit van B&W
d.d. 13-05-2016