


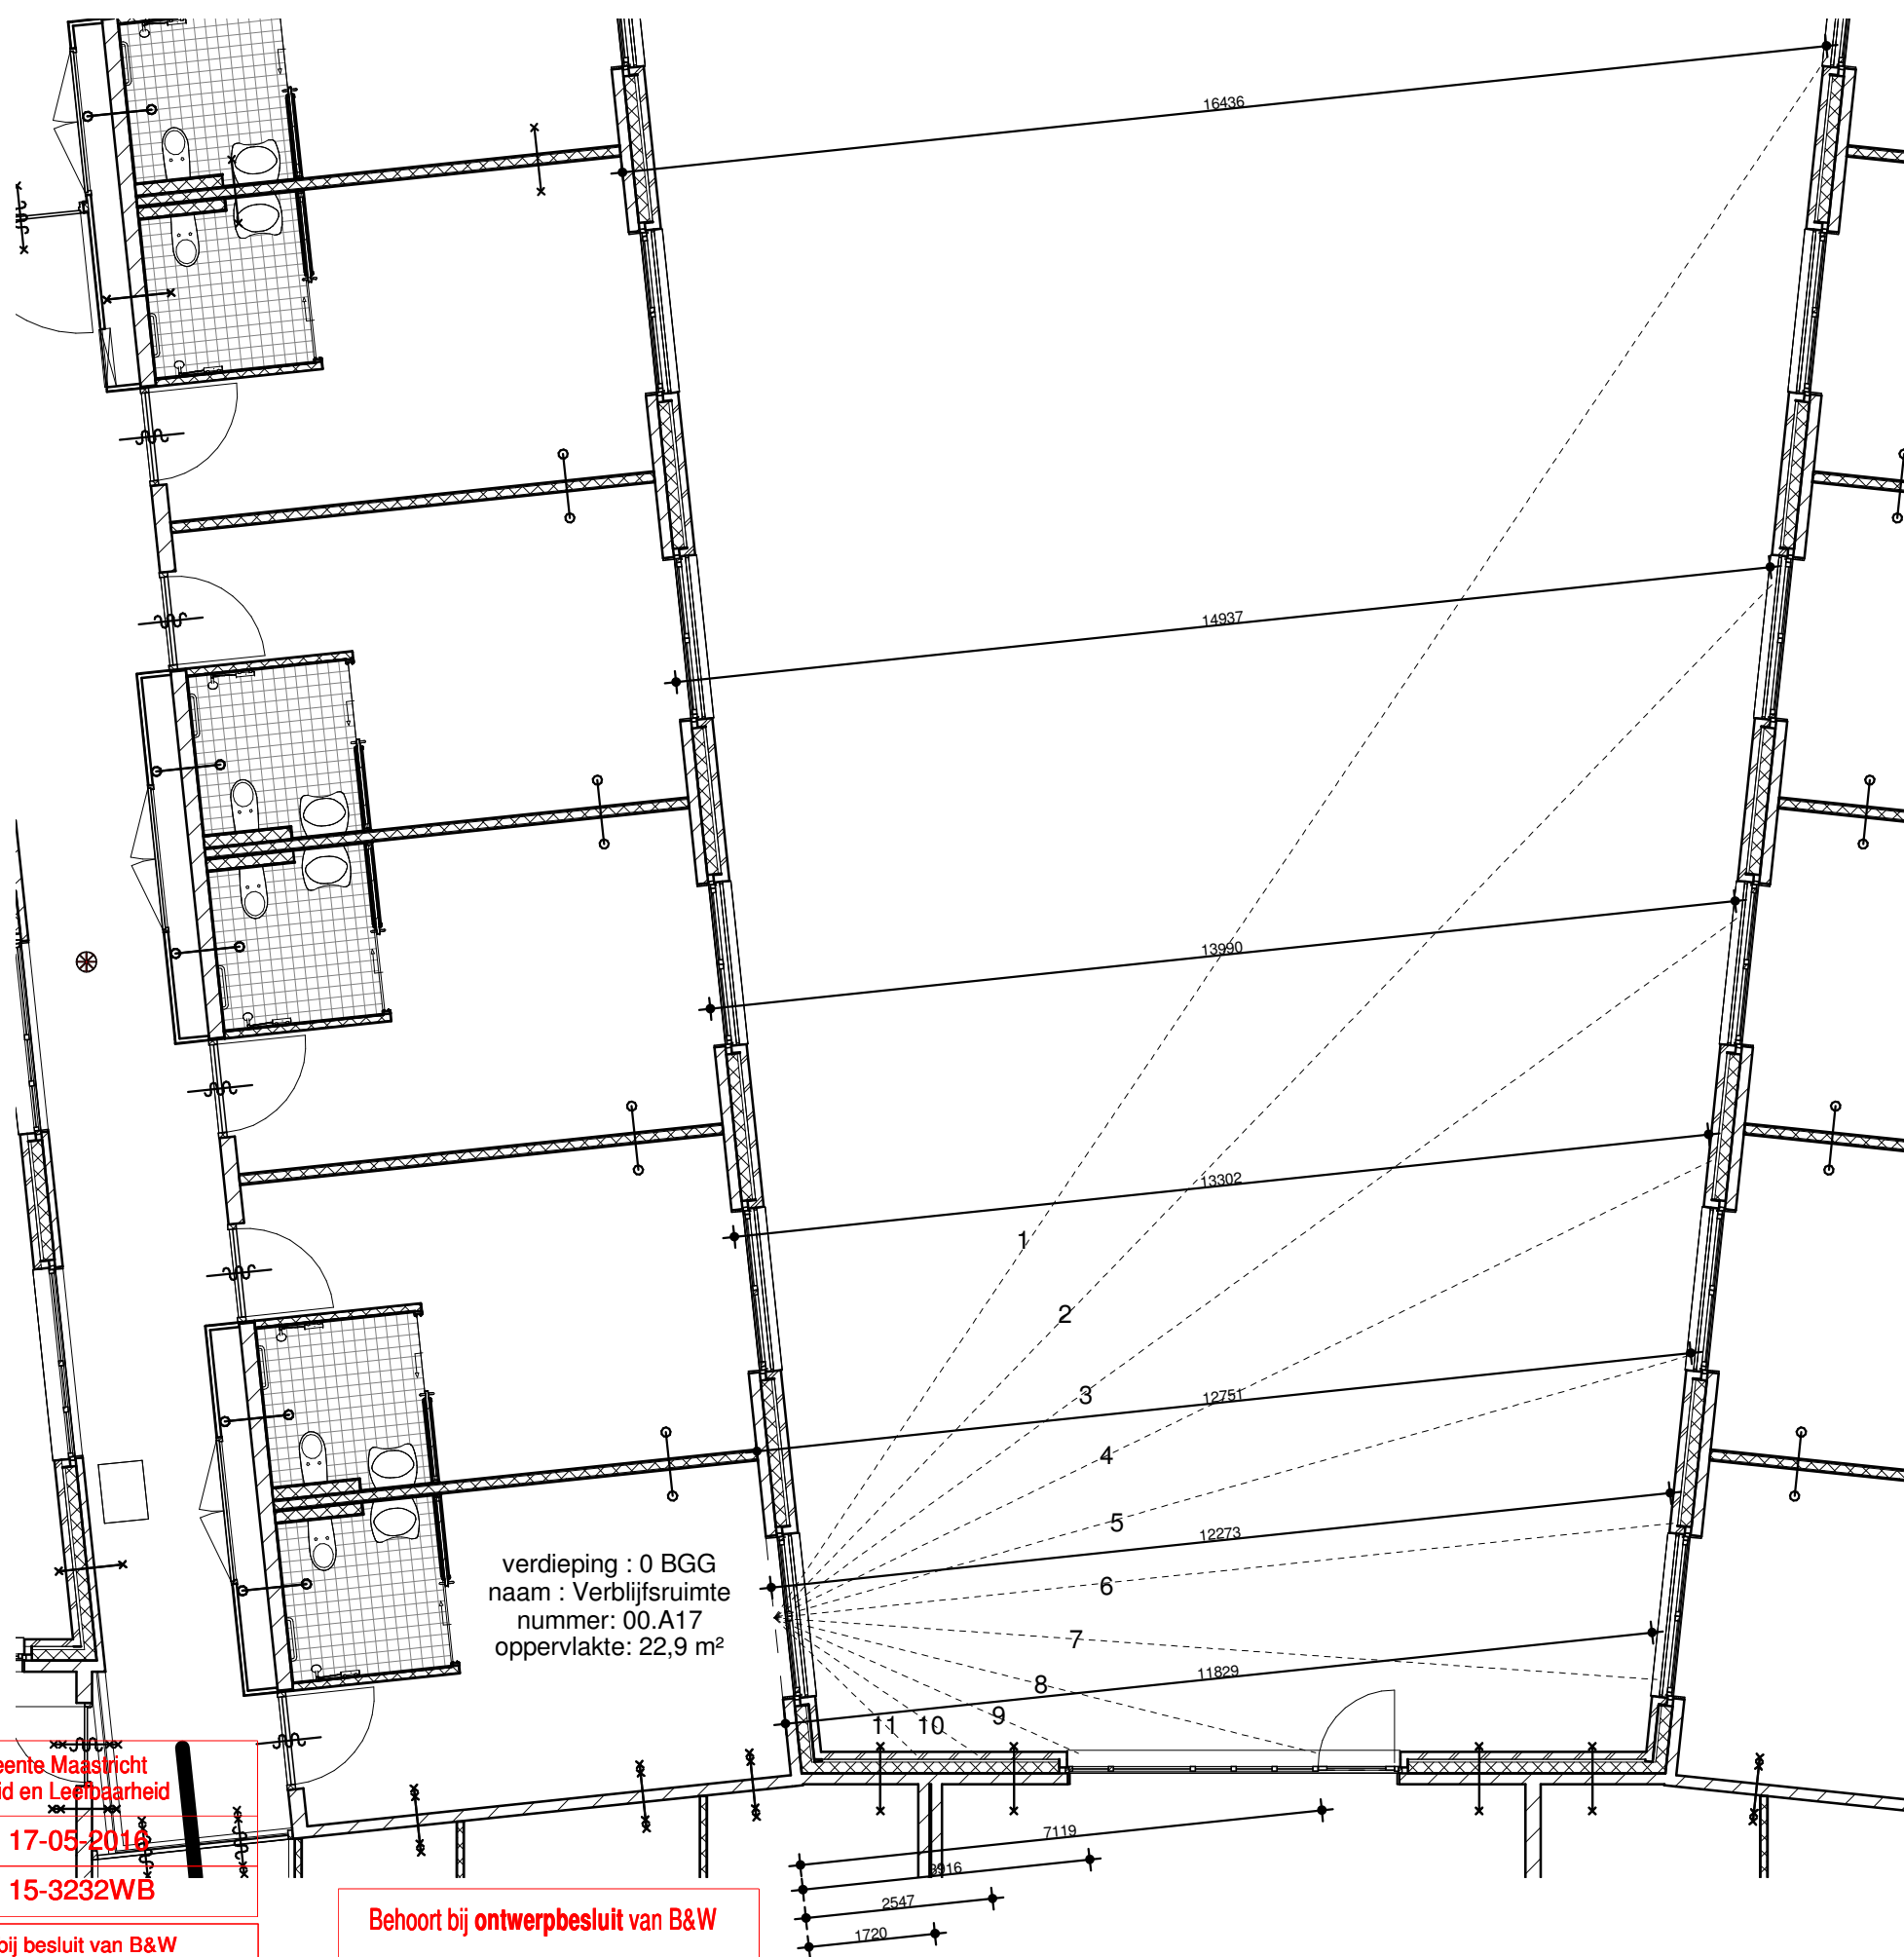

hoekbepaling Alfa	hoek	lengte	hoogte	alfa
	1	16036	8637	28,3
	2	14537	8637	30,7
	3	13590	8637	32,4
	4	12902	8637	33,8
	5	12351	8637	34,9
	6	11873	8637	36,0
	7	11429	8637	37,0
	8	6719	8637	52,1
	9	3516	8637	67,8
	10	2147	8637	76,0
	11	1320	8637	81,3
		gemiddeld		46,4
hoekbepaling Beta				23
factor bepaald door alfa en beta	alfa	46 beta factor	23 0,63	
berekend glas oppervlak	opp	1,60	0,63	1,01
	opp	1,60	0,63	1,01
				2,02 > 1,15 Voldoet

Unica
 INSTALLATIE TECHNISCHE ANNEMER E EN W

Veneco Da Gammeweg 2 9920 LD Venlo	Postbus 3188 9902 RD Venlo	www.unica.nl info.venlo@unica.nl
---------------------------------------	-------------------------------	-------------------------------------

VAN WIJNEN
 BOUWKUNDIG ANNEMER

milieuparkweg 1 6100 PC Gittard	Postbus 5110 6130 PC Gittard	www.vanwijnen.nl gittard@vanwijnen.nl
------------------------------------	---------------------------------	--

Westelaken Duffer de Jong
Alexander Battalaan 7 Postbus 3061 6202 NB Maastricht T 043 351 50 00 F 043 351 50 50
E-Mail : maastricht@architectenaandemaas.com
Willemsplein 490 Postbus 23138 3001 KC Rotterdam T 010 206 02 22 F 010 206 02 20
E-Mail : rotterdam@architectenaandemaas.com

Project
Nieuwbouw / verbouw
verpleeghuis Campagne

Onderwerp
Daglicht berekening
kamer 00.A17

1	2015-12-18	Diverse aanpassingen	ih

Erste datum	Para
-------------	------

2015-10-30	jh
------------	----

Schaal 1:100

Formaat A2L

Projectnummer

6 5 9 0 1 0

Tekeningsnummer

D O 9 - - 0 7	
---------------	--

Behoort bij ontwerpbesluit van B&W
d.d. 13-05-2016