

Daglicht bepaling
Kamer 01.A17

01.A17 verblijfs ruimte 22,90

vereist oppervlak 5,00% 1,15

Glas oppervlak reken (600+) A 984 1773 1,74
B 864 1713 1,48
3,22


hoekbepaling Beta 23

factor bepaald door alfa en beta A alfa A 44
beta 23
factor 0,64

B alfa B 33
beta 23
factor 0,71

berekend glas oppervlak opp A 1,74 0,64 1,11
opp B 1,48 0,71 1,05

situatie 2.16 > 1.15
Voldoet

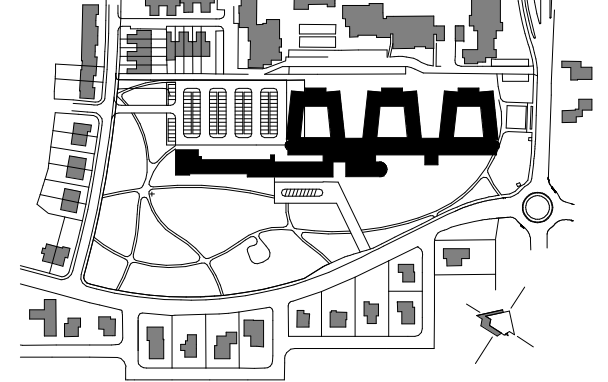

schaal : 1:5000
gemeente : Maastricht
sectie : O
nummer : 6169 - 15035 m2
6170 - 17790 m2
entree bestaande bouw maatgevend
(875-p)
peil = 69215 +NAP

Unica
INSTALLATIE TECHNISCHE AANNEMER E EN W
Voorus De Garmanneg 2 Postbus 3188
6200 LD Venlo 6200 RD Venlo
TEL: +31 (0) 77 402 7000 www.unica.nl
info.unica@nl

VAN WIJNEN
BOUWKUNDE AANNEMER
millespoelweg 1 Postbus 5110
6100 PG Sittard 6100 Sittard
TEL: +31 (0)46 420 45 00 FAX: +31 (0)46 420 45 01
www.vanwijnen.nl
info@vanwijnen.nl

ARCHITECTEN AAN DE MAAS

Westelaken Duffer de Jong
Alexander Battalaan 7 Postbus 3061 6202 NB Maastricht T 043 351 50 00 F 043 351 50 50
E-Mail : maastricht@architectenaandemaas.com
Willemsplein 490 Postbus 23138 3001 KC Rotterdam T 010 206 02 22 F 010 206 02 20
E-Mail : rotterdam@architectenaandemaas.com

Projectarchitect projectarchitect
Projectcoördinator projectcoördinator
Projectleider tekenkamer projectleider

Project
Nieuwbouw / verbouw
verpleeghuis Campagne

Opdrachtgever
MOSAE Zorggroep / Van Wijnen BV

Onderwerp
Daglicht berekening
kamer 01.A17

1	2015-12-18	Diverse aanpassingen	jh

Eerste datum 2015-10-30 Paraaf jh

Schaal 1:100 Formaat A2L

Projectnummer

659010

Tekeningnummer

D09 - - 08

hoekbepaling Alfa A			
hoek	lengte	hoogte	alfa
1	16211	5707	19.4
2	14732	5707	21.1
3	13798	5707	22.4
4	13120	5707	23.5
5	12576	5707	24.4
6	12105	5707	25.2
7	11668	5707	27.7
8	4170	5707	53.8
9	2286	5707	68.1
10	1471	5707	75.5
11	993	5707	80.1
gemiddeld			44.3

hoekbepaling Alfa B			
hoek	lengte	hoogte	alfa
1	16638	5707	18.9
2	15120	5707	20.6
3	14161	5707	21.9
4	13465	5707	22.9
5	12907	5707	23.8
6	12423	5707	24.6
7	11975	5707	25.5
8	10253	5707	29.1
9	5631	5707	45.4
10	3623	5707	58.3
11	2349	5707	67.6
gemiddeld			32.6

2e verdieping
5880

1e verdieping
2940

0 BGG
0

verdieping : 1e verdieping
naam : Verblijfsruimte
nummer: 01.A17
oppervlakte: 22,9 m²

verdieping : 1e verdieping
naam : Verblijfsruimte
nummer: 01.A17
oppervlakte: 22,9 m²

Behoort bij ontwerpbesluit van B&W
d.d. 13-05-2016

Gemeente Maastricht
Veiligheid en leefbaarheid
Ontvanger op : 17-05-2016
Zaaknummer : 15-3232WB

Behoort bij besluit van B&W
d.d. 28-09-2016