




Brandscheiding 1e verdieping

- Renovoo
- brandscheiding 30 min
 - brandscheiding 60 min
 - koude rookscheiding
 - brandscheiding 60 min
 - brandscheiding 30 min
 - zelfsluitend
 - noodverlichting
 - brandslang haspel
 - brandmeld paneel
 - sleutel kluis
 - droge blusleiding
 - opstelplaats brandweerauto
 - aansluitpunt

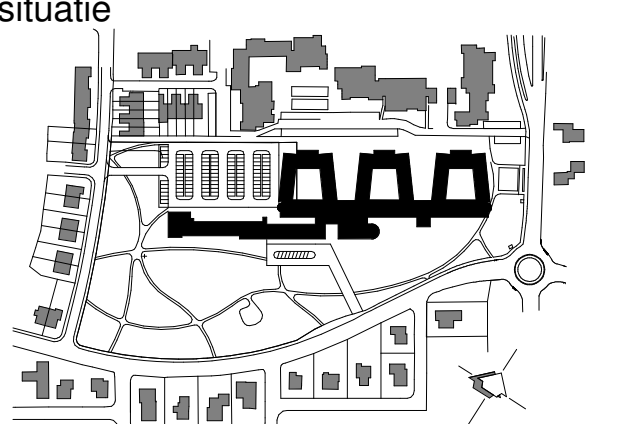

school
gemeente
sectie
nummer
peil

1:5000
Maastricht
O
6180 - 15035 m2
6170 - 17780 m2
entree bestaande bouw maatgevend
(875 -0)
peil = 83215 +NAP

Unica
Maastricht Universiteit
Van Wunnen
Architecten

ARCHITECTEN AAN DE MAAS
Alexander Botlaan 7 Postbus 3061 6202 NB Maastricht T 043 351 50 00 F 043 351 50 50
Willemsplein 490 Postbus 23138 3021 KC Rotterdam T 010 206 02 22 F 010 206 02 20
E-Mail : rotterdam@architectenaandemaas.com

Projectarchitect
Projectcoördinator
Projectleider tekenkamer
projectarchitect
projectcoördinator
projectleider

Project
Nieuwbouw / verbouw
verpleeghuis Campagne

Overzicht
MOSAE Zorggroep / Van Wijnen BV

Overzicht
Brand scheidingen in wanden
1e verdieping

4	2016-05-12	Compartmentering boulevard	jh
3	2016-02-19	Brandcomp. en symbolen vluchtweg	jh
2	2016-02-10	Diverse aanpassingen	jh
1	2015-12-18	Diverse aanpassingen	jh

Opstelplaats
2015-10-30
jh

Schaal
1:200
Formaat
A1exL

Projectnummer
659010

Tekeningnummer
DO90102

Gemeente Maastricht
Veiligheid en Leefbaarheid
Ontvangen op : 17-05-2016
Zaaknummer : 15-3232WB
Behoort bij besluit van B&W
d.d. 28-09-2016

Behoort bij ontwerpbesluit van B&W
d.d. 13-05-2016

DO90102