


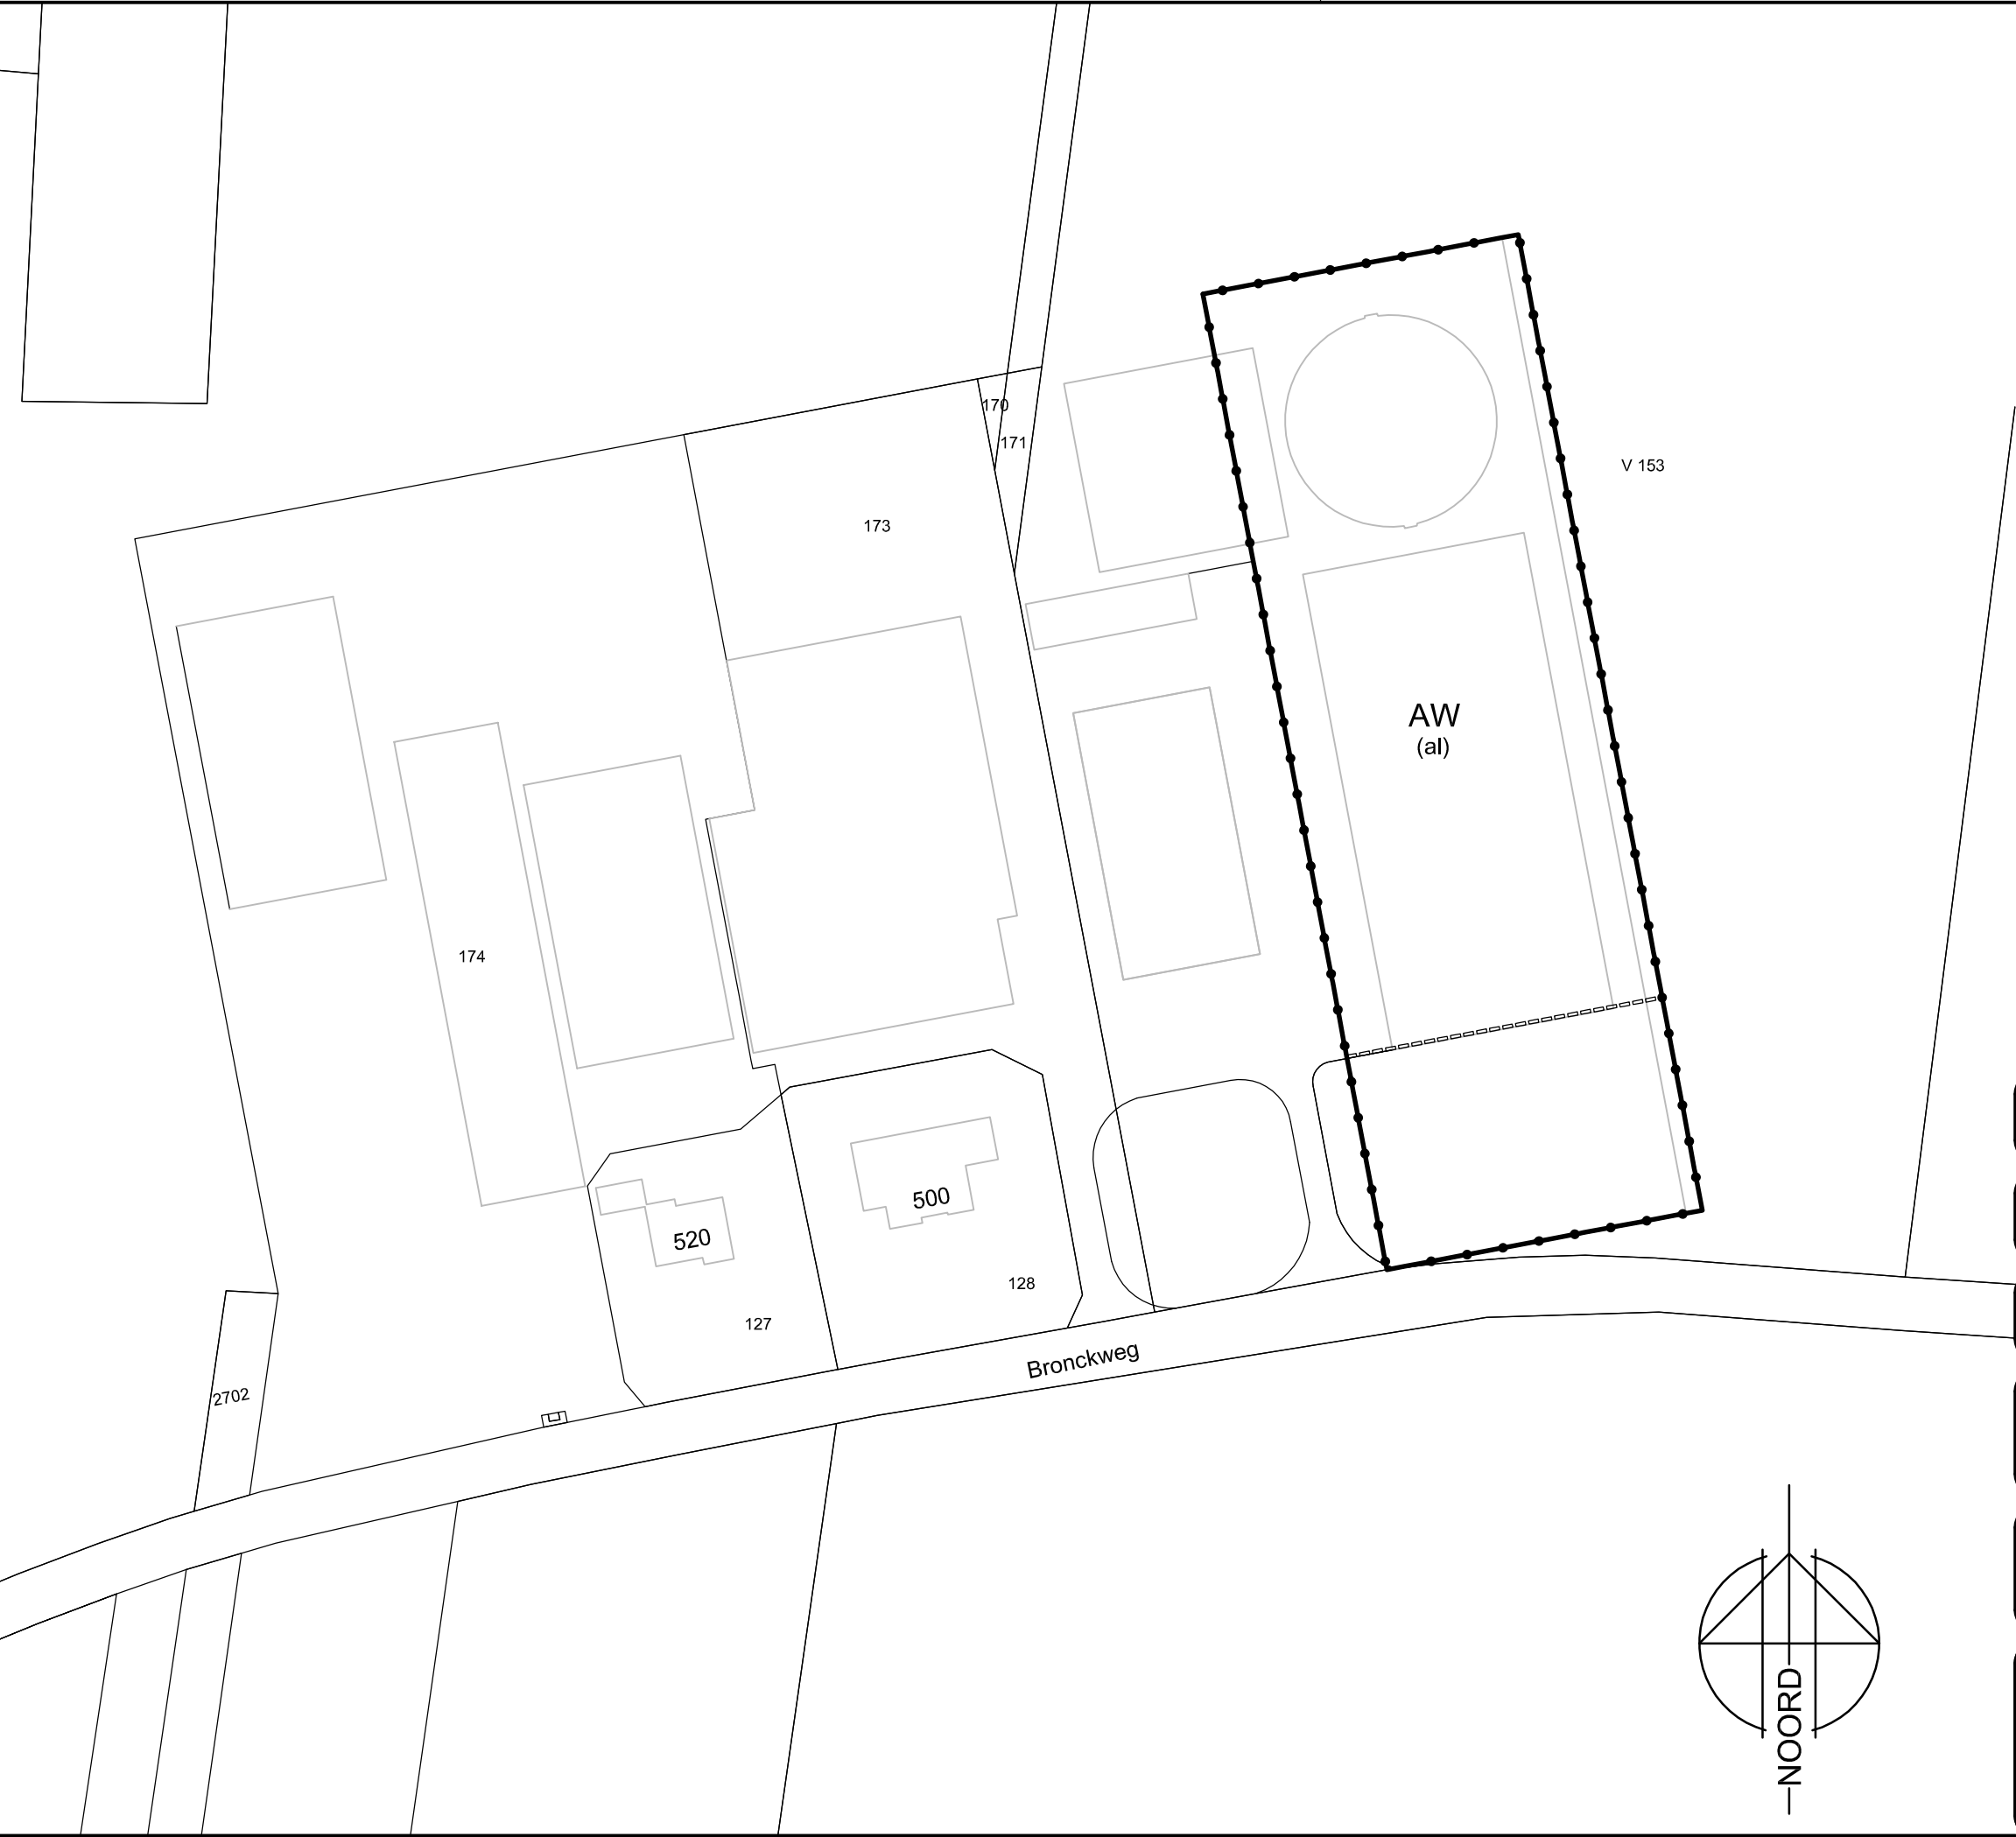

Legenda

Plangebied

—●—●—●— Plangebied

Verklaringen



kadastrale ondergrond

SCHAAL:	1:1000	DATUM VASTGESTELD:	09-09-2011
PROJEKT NO.: 5570940	2619	DATUM ONTWERP:	25-05-2011
TEKENING NO.:	BP1	WIJZ. 1 :	

Omschrijving: **Gebied omgevingsvergunning**
Omgevingsvergunning voor de oprichting
van een loods met mestsilo en de aanleg
van een infiltratiesloot

NL.IMRO.0935.ovBronckweg500-vg01
Plangebied
"Bronckweg 500 Maastricht"

ONTWERP- EN BOUWKUNDIG ADVIESBURO
DEPUTÉ PETERSSTRAAT 27
5808 BB OIRLO
POSTBUS 5043
5800 GA VENRAY



TELEFOON 0478-546255
FAX 0478-546746
WWW.ARVALIS.NL