



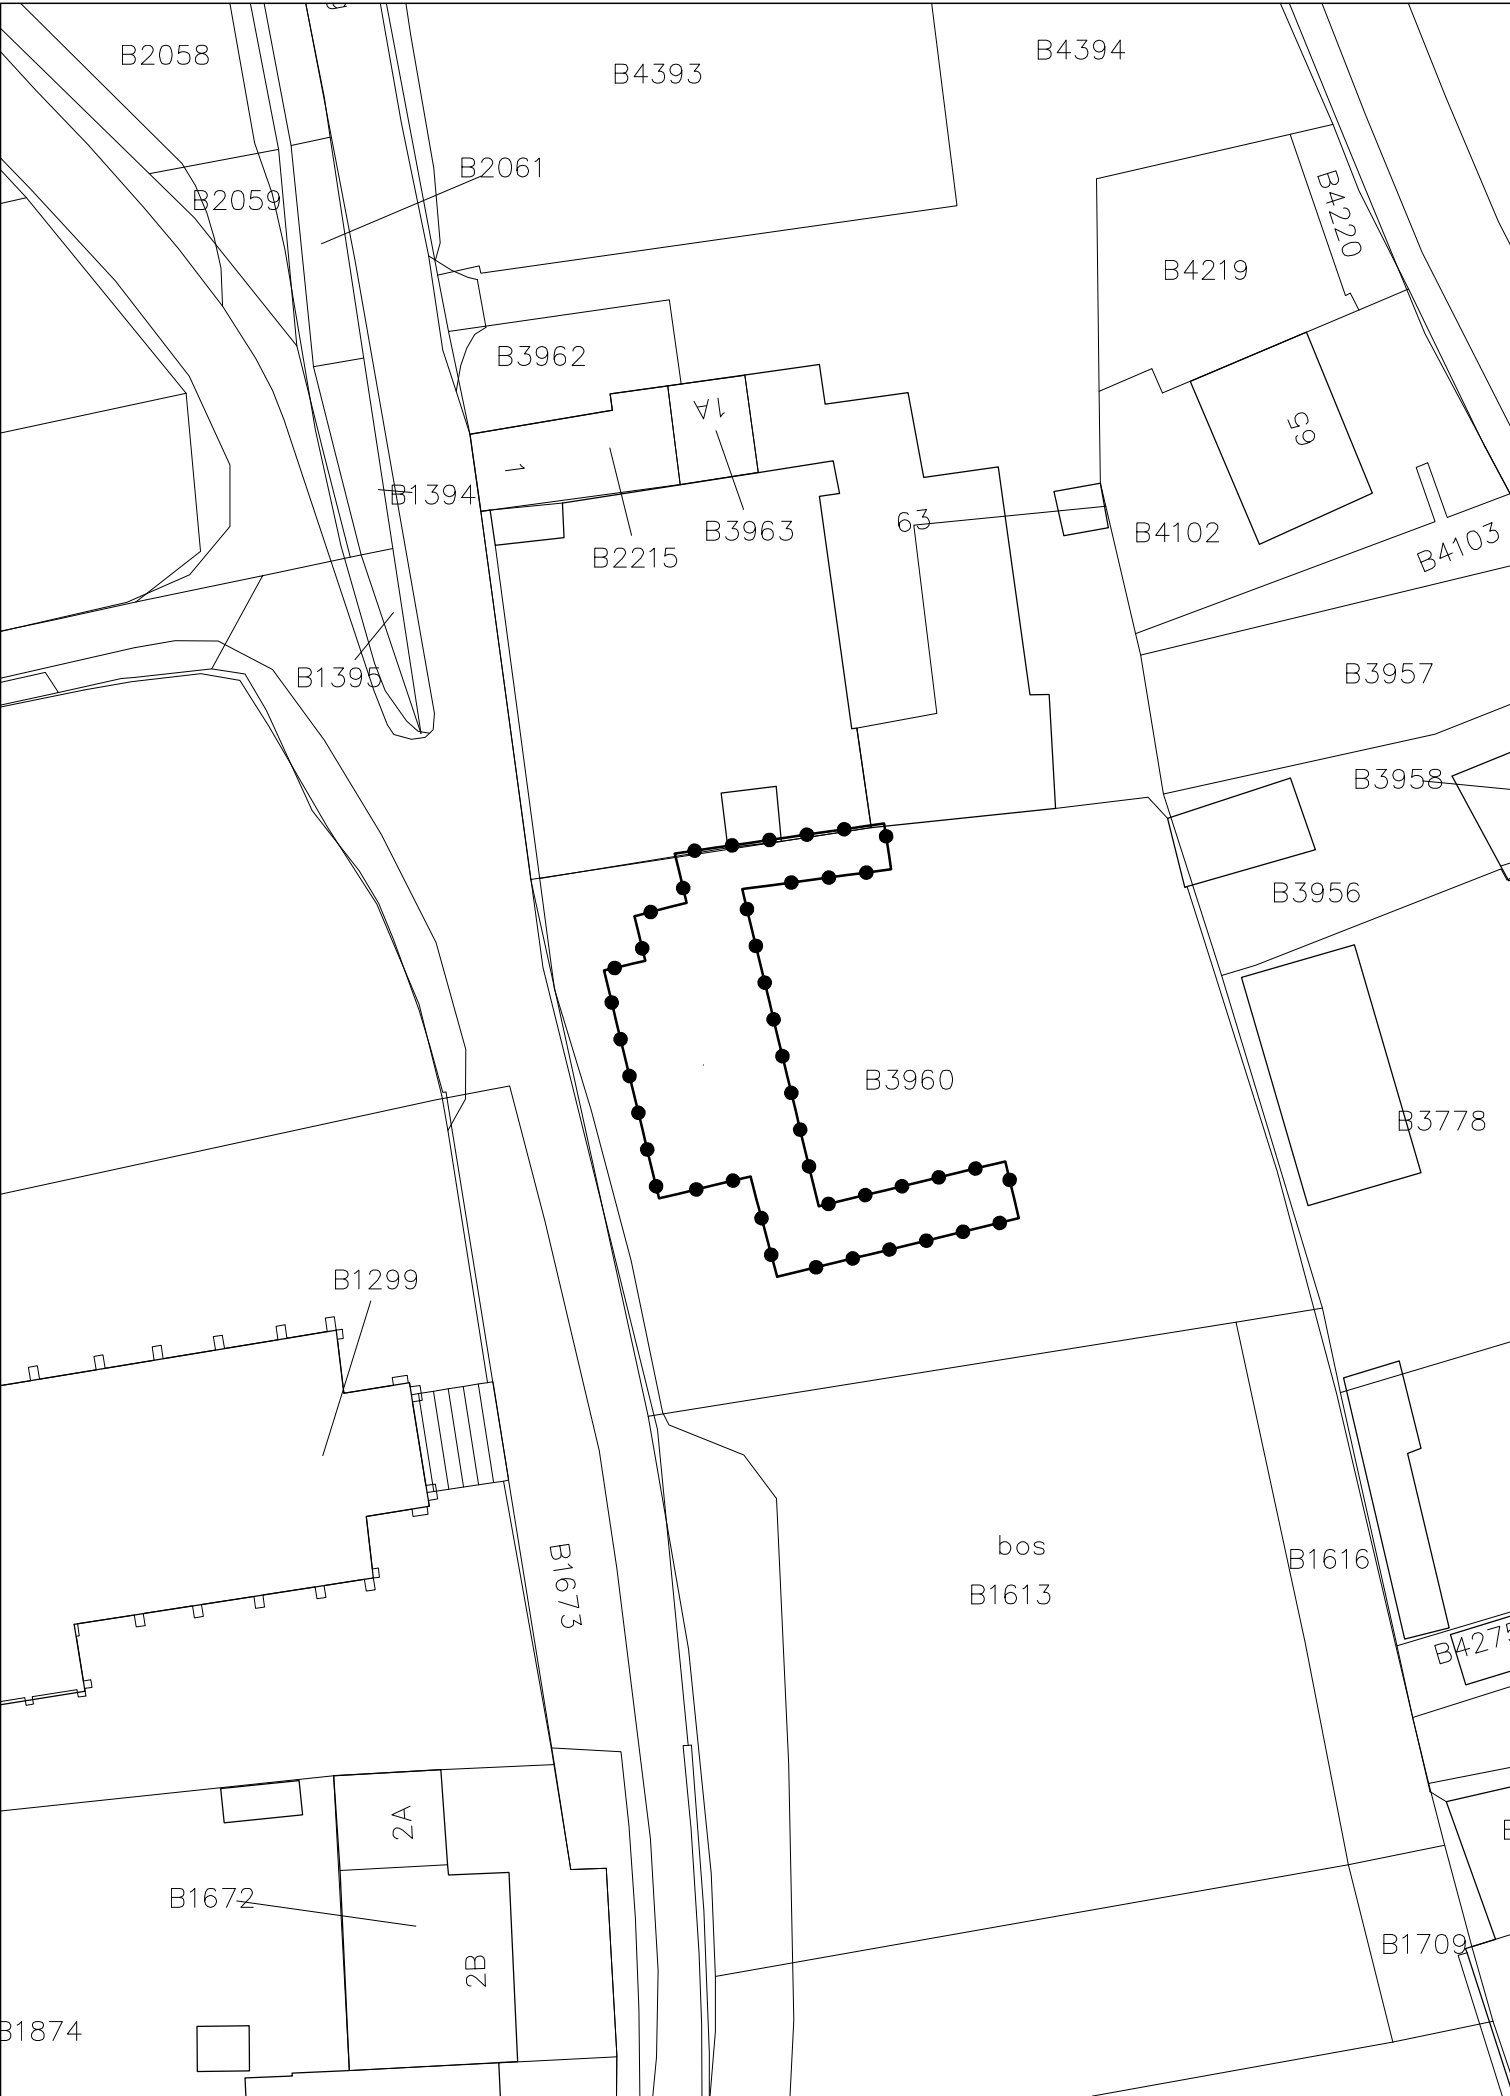

GEBIED OMGEVINGSVERGUNNING

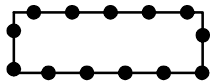

Omgevingsvergunning voor het bouwen van een ondergrondse berging en een overdekte ommegang in de tuin van Kasteel De Torentjes Ursulinenweg 1A te 6212 NC Maastricht

Gewijzigd :
Gewijzigd :

Omgevingsvergunning voor het bouwen van een ondergrondse berging en een overdekte ommegang in de tuin van Kasteel De Torentjes Ursulinenweg 1A te 6212 NC Maastricht

Gemeente Maastricht



Planstatus : vastgesteld
Vastgesteld : 7 november 2014
Datum : 03.11.2014
Schaal : 1:500
Projectnummer : 2014.54

NL.IMRO.0935.ovDeTorentjes-vg01