



VERZONDEN - 3 JAN. 2008

Datum

21 december 2007

Nummer

Z8500168717 / D00466311

Onderwerp

Julianakanaal; vergunning voor het maken en behouden van werken.

STADSONTWIKKELING, ECONOMIE EN BEHEER GEMEENTE MAASTRICHT SECTOR VERGUNNEN, TOEZICHT EN HANDHAVEN	
Ontvangen op	
29 AUG. 2012	
Beheert bij besluit van B&W nr.	B
d.d.	07 SEP. 2012

Met 1 tekening

DE STAATSSECRETARIS VAN VERKEER EN WATERSTAAT

AANHEF

Bij brief van 19 oktober 2007 heeft [REDACTED] van Dierenpension Beatrixhaven, Ankerkade 158 te 6222 NM Maastricht een aanvraag ingediend om vergunning ingevolge de Wet beheer rijkswaterstaatswerken voor het wijzigen c.q. uitbreiden van de bestaande vergunning op een gedeelte van het perceel kadastraal bekend gemeente Maastricht, Sectie I, nummer 4046, aan de oostelijke oever van het Julianakanaal, kilometernummer 1,035 en km 1,170, in de gemeente Maastricht.


Deze aanvraag is door het hoofd van het Waterdistrict Maastricht-Maas ontvangen op 25.10.2007 en ingeschreven onder zaaknummer 8500168717.

Bij mijn brief van 12 november 2007, kenmerk Z8500168717/D00451302 is verzocht om de leges te betalen en zijn er aanvullende gegevens gevraagd.

Bij mail van 16 november 2007, geregistreerd op 19 november 2007 onder nummer MM 2007/585, zijn de aanvullende gegevens ontvangen.

Op 28 november 2007 is de leges betaald.

Bij mijn brief van 30 november 2007, kenmerk Z8500168717/D00473410 is de ontvangst bevestigd van de leges en de aanvullende gegevens.

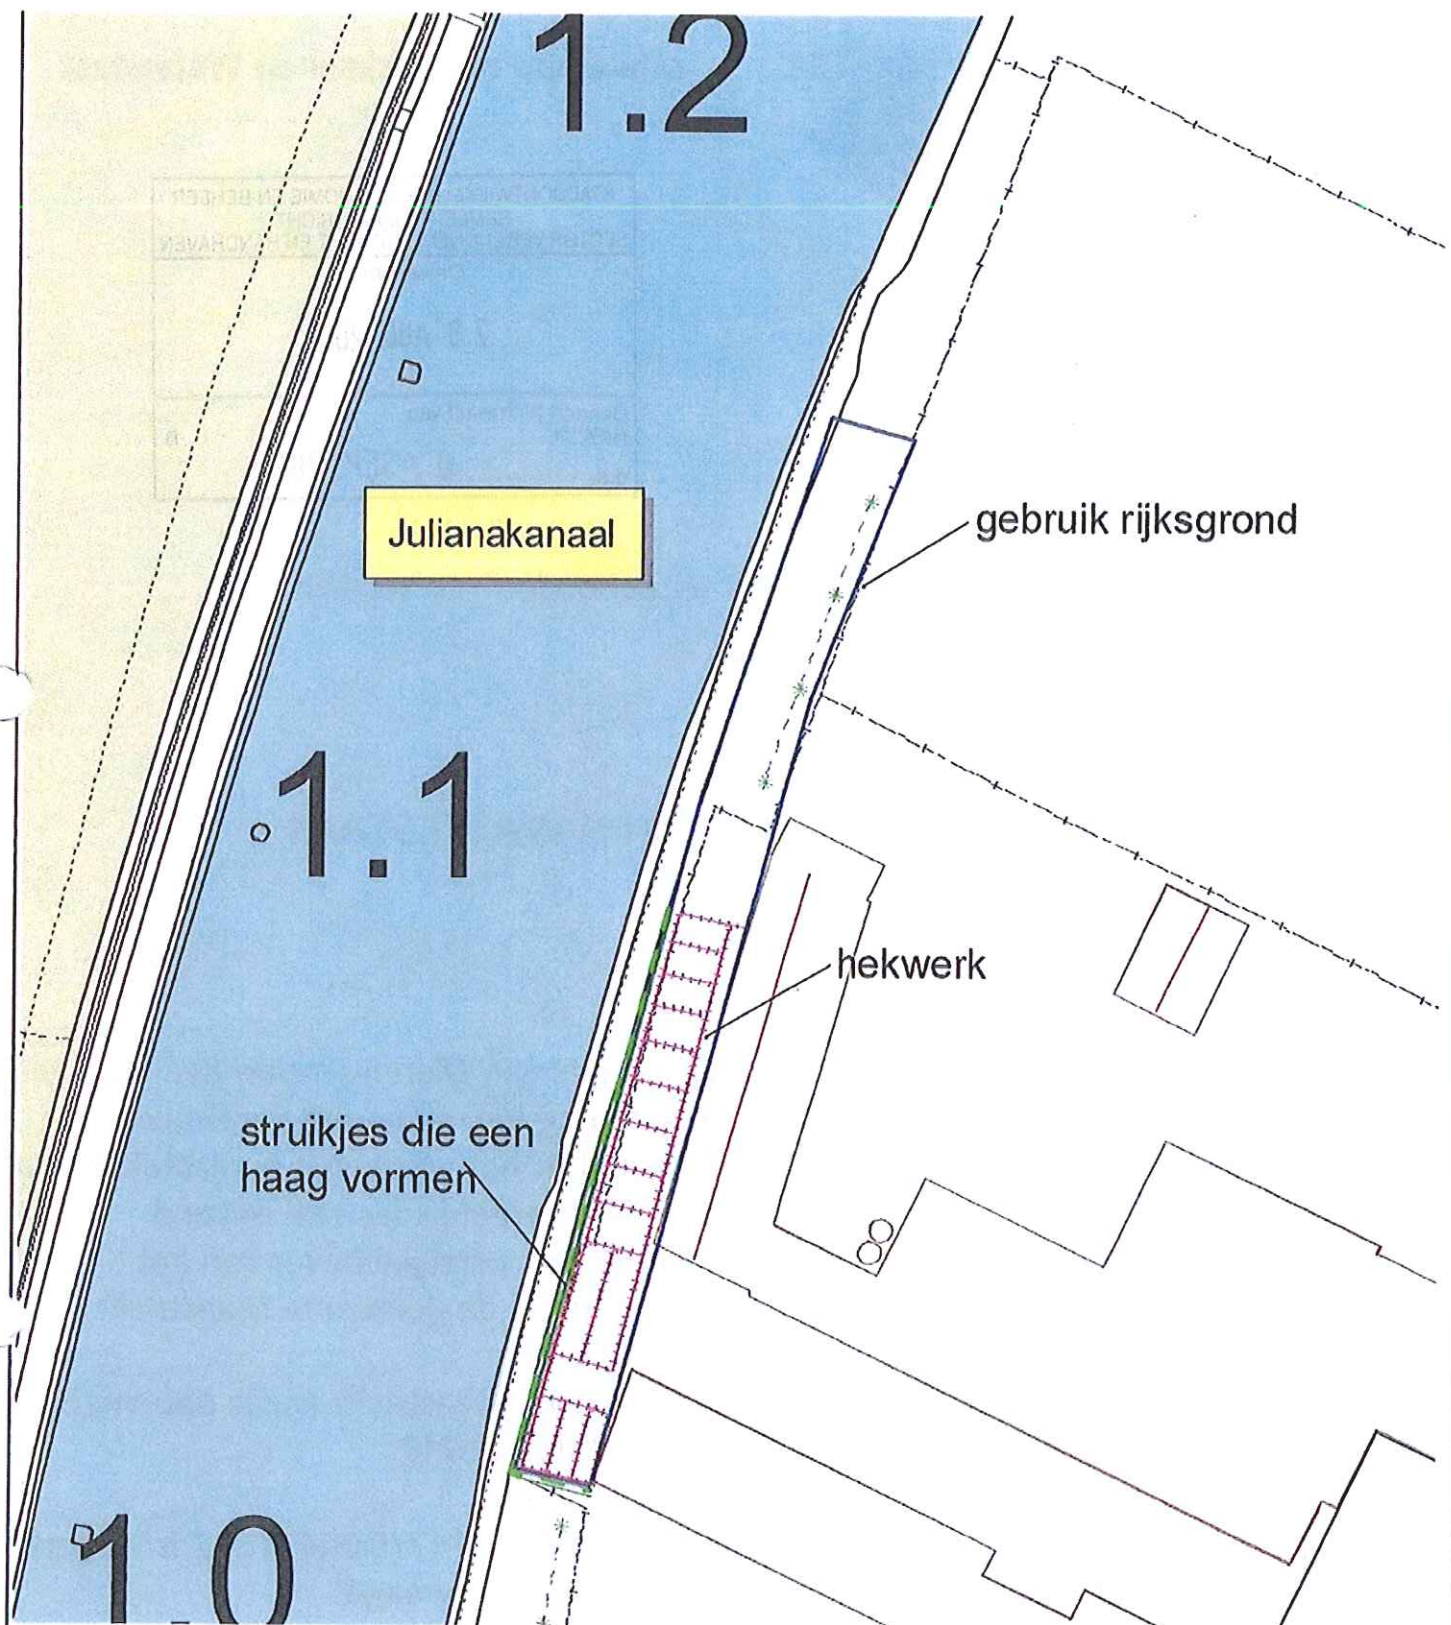

Legenda

-  Grens gebruik rijksgrond
-  Hekwerk
-  Struikjes die een haag vormen

 Ministerie van Verkeer en Waterstaat Rijkswaterstaat Directie Limburg		Afd. ANV Vergunningverlening			
Julianakanaal: gemeente Maastricht					
Vergunning in het kader van de Wet beheer rijkswaterstaatswerken voor het gebruik van rijksgrond, behouden van struiken en hekwerken, t.b.v. C. Bollen-Aarts Nabij km. 1,035-1,170					
Formaat A4 Schaal: 1: 1000					
getekend goedgekeurd goedgekeurd etc.	 	dd dd dd etc.	11-12-2007 	In 1 bladen, blad nr. 1 LBAN 2007-20221	



VERZONDEN - 3 JAN. 2008

Datum

21 december 2007

Nummer

Z8500168717 / D00466311

Onderwerp

Julianakanaal; vergunning voor het maken en behouden van werken.

STADSONTWIKKELING, ECONOMIE EN BEHEER GEMEENTE MAASTRICHT SECTOR VERGUNNEN, TOEZICHT EN HANDHAVEN	
Ontvangen op	
29 AUG. 2012	
Behaart bij besluit van B&W nr.	B
d.d.	07 SEP. 2012

Met 1 tekening

DE STAATSSECRETARIS VAN VERKEER EN WATERSTAAT

AANHEF

Bij brief van 19 oktober 2007 heeft [REDACTED] van Dierenpension Beatrixhaven, Ankerkade 158 te 6222 NM Maastricht een aanvraag ingediend om vergunning ingevolge de Wet beheer rijkswaterstaatswerken voor het wijzigen c.q. uitbreiden van de bestaande vergunning op een gedeelte van het perceel kadastraal bekend gemeente Maastricht, Sectie I, nummer 4046, aan de oostelijke oever van het Julianakanaal, kilometernummer 1,035 en km 1,170, in de gemeente Maastricht.


Deze aanvraag is door het hoofd van het Waterdistrict Maastricht-Maas ontvangen op 25.10.2007 en ingeschreven onder zaaknummer 8500168717.

Bij mijn brief van 12 november 2007, kenmerk Z8500168717/D00451302 is verzocht om de leges te betalen en zijn er aanvullende gegevens gevraagd.

Bij mail van 16 november 2007, geregistreerd op 19 november 2007 onder nummer MM 2007/585, zijn de aanvullende gegevens ontvangen.

Op 28 november 2007 is de leges betaald.

Bij mijn brief van 30 november 2007, kenmerk Z8500168717/D00473410 is de ontvangst bevestigd van de leges en de aanvullende gegevens.

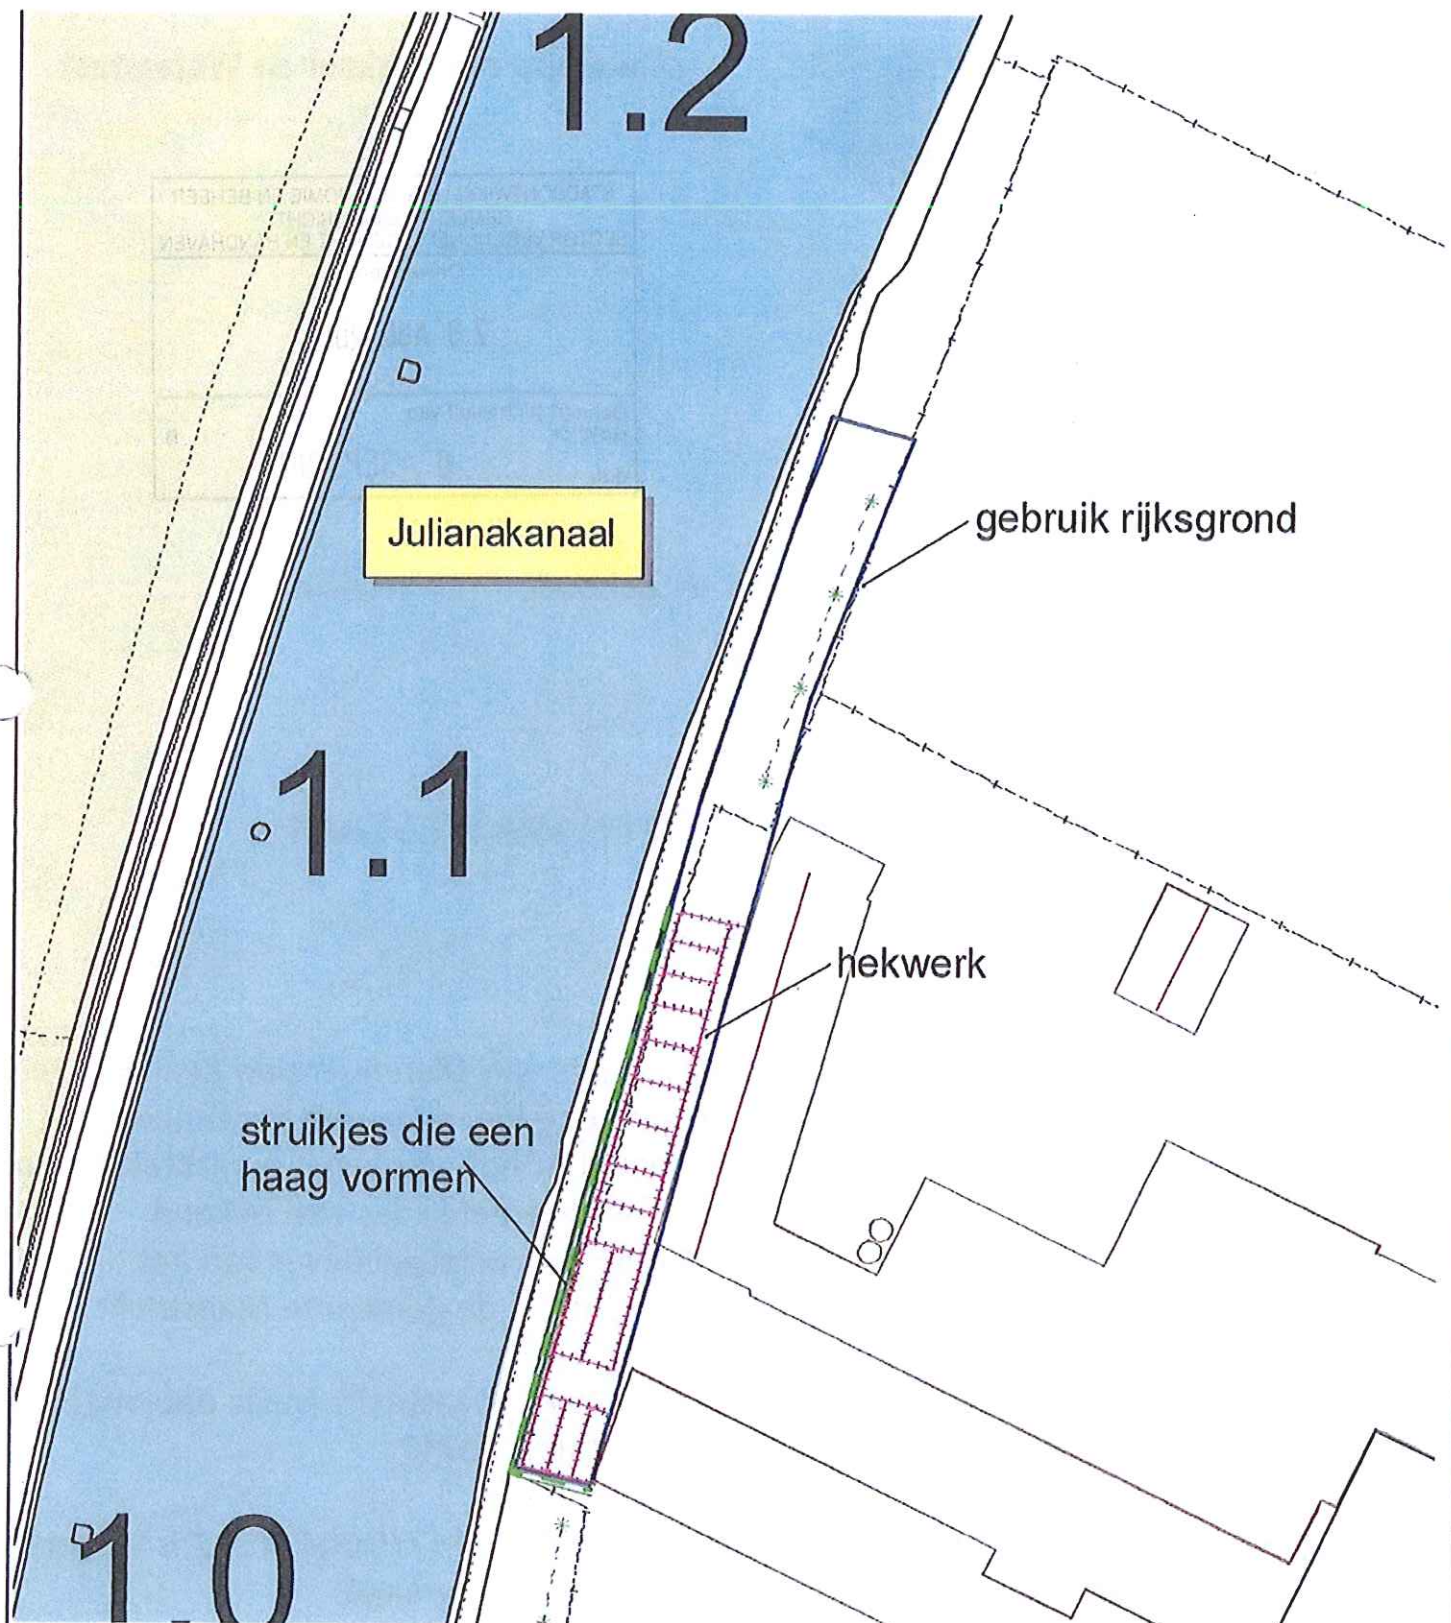

Legenda

-  Grens gebruik rijksgrond
-  Hekwerk
-  Struikjes die een haag vormen

 Ministerie van Verkeer en Waterstaat Rijkswaterstaat Directie Limburg	Afd. ANV Vergunningverlening			
Julianakanaal: gemeente Maastricht			Formaat A4 Schaal: 1: 1000	
Vergunning in het kader van de Wet beheer rijkswaterstaatswerken voor het gebruik van rijksgrond, behouden van struiken en hekwerken, t.b.v. C. Bollen-Aarts Nabij km. 1,035-1,170				
getekend		dd	11-12-2007	In 1 bladen, blad nr. 1 LBAN 2007-20221
gecontroleerd		dd		
gevoegd		dd		
md				

BELANGENAFWEGING EN MOTIVERING

Betrokken belangen

Bij het realiseren van de activiteiten waarvoor vergunning wordt aangevraagd spelen in dit verband de volgende belangen een rol:

- het beheersbelang, te weten de bescherming van waterstaatswerken en de verzekering van het veilig en doelmatig gebruik van die werken, met inbegrip van het belang van verruiming of wijziging anderszins van die werken;
- het belang dat de aanvrager heeft, te weten het uitvoeren van een dierenpension;
- het scheepvaartverkeersbelang, te weten het verzekeren van een veilige en vlotte afwikkeling van het scheepvaartverkeer.

Motivering

Zoals aangegeven is ingevolge de eerder verleende beschikking vergunning verleend voor het plaatsen van de hekwerken. In 2004 zijn de toen op het perceel aanwezige bomen gerooid en de hekwerken tijdelijk verwijderd. Na het rooien zijn de hekwerken terug geplaatst in een gewijzigde opstelling anders dan de vergunde situatie. Er zijn nu 14 compartimenten. Er zijn meer hekwerken geplaatst.

De hekwerken bestaan thans uit verschillende maten panelen. Er zijn panelen van 1,50, 2 en 2,5 meter breed en 1,85 tot 2 meter hoog.

Verder is gebleken dat 200 struikjes zijn geplant om een haag te vormen van circa 2 meter hoog en circa 40 cm breed.

Op de kanaaloever ter plaatse is een inspectiepad aanwezig. Het ter plaatse aanwezige inspectiepad dient vrij gehouden te worden ten behoeve van de inspectie van de oevers door het district. Ter bescherming van dit beheersbelang zal een daartoe strekkend onderhoudsvoorschrift in de vergunning worden opgenomen.

Het is dan ook wenselijk eerder verleende vergunning in te trekken en een nieuwe vergunning te verlenen voor de uitgevoerde werken.

Vanuit het oogpunt van het beheersbelang bestaat er geen bezwaar tegen het verlenen van de gevraagde vergunning.

Scheepvaartverkeersbelang

De werken worden behouden in de directe nabijheid van de vaarweg.

Het kan niet worden toegestaan dat bij en door het behouden van de werken het scheepvaartverkeersbelang wordt geschaad.

Ter bescherming van dit belang zal een daartoe strekkend voorschrift in de vergunning worden opgenomen.



OVERWEGINGEN

Vereiste van vergunning

Op grond van het bepaalde in artikel 2, eerste lid, van de Wet beheer rijkswaterstaatswerken is het verboden zonder vergunning gebruik te maken van een waterstaatswerk door anders dan waartoe het is bestemd,

- a. daarin, daarop, daaronder of daarover werken te maken of te behouden;
- b. daarin, daaronder of daarop vaste stoffen of voorwerpen te storten, te plaatsen of neer te leggen of te laten staan of liggen..

Het waterstaatswerk is i.c. het Julianakanaal.

Eerder verleende vergunning

Bij beschikking van de Minister van Verkeer en Waterstaat van 11 februari 1994, nummer 2866 is aan mevrouw [REDACTED] te Maastricht vergunning als bedoeld in artikel 87 van het Algemeen reglement van politie voor rivieren en Rijkskanalen verleend voor het maken en behouden van werken (afheiningen) aan de oostelijke oever van het Julianakanaal ter hoogte van km 1,035 en km 1,170 in de gemeente Maastricht.

Bij beschikking van de Minister van Verkeer en Waterstaat van 16 april 1996, nummer MM 96/418 is de tekening behorend bij de eerder verleende vergunning gewijzigd.

Deze beschikkingen zijn verleend ingevolge het Algemeen reglement van politie voor rivieren en Rijkskanalen.

Het Algemeen reglement van politie voor rivieren en Rijkskanalen is gebaseerd op de wet van 28 februari 1891, Stb. 69, tot vaststelling van bepalingen betreffende 's Rijkswaterstaatswerken en de bijbehorende reglementen. Inmiddels is met ingang van 1 januari 1997 de Wet beheer rijkswaterstaatswerken (Wbr) in werking getreden, waarbij eerdergenoemde Wet van 28 februari 1891 is ingetrokken.

Doel en strekking van de Wbr zijn hetzelfde als die van de Wet van 28 februari 1891.

Een vergunning op grond van een of meer reglementen die zijn vastgesteld krachtens de Wet van 28 februari 1891, wordt gelijkgesteld met een vergunning op grond van de Wbr.



BESLUIT

Gelet op de bepalingen van de Wet beheer rijkswaterstaatswerken, de Algemene wet bestuursrecht en de hieronder vermelde overwegingen besluit ik:

1. de bij beschikking van de Minister van Verkeer en Waterstaat van 11 februari 1994, nummer 2866, gewijzigd bij beschikking van 16 april 1996, nummer MM 96/418, verleende vergunning hierbij in te trekken;
2. aan [REDACTED] te Maastricht, hierna genoemd 'de vergunninghouder' alsmede aan diens rechtverkrijgenden vergunning te verlenen als bedoeld in artikel 2, eerste lid, van de Wet beheer rijkswaterstaatswerken voor het behouden van hekwerken en beplanting op een gedeelte van het perceel kadastraal bekend gemeente Maastricht, Sectie I, nummer 4046 aan de oostelijke oever van het Julianakanaal nabij km 1,035 en km 1,170, in de gemeente Maastricht, onder de navolgende voorschriften.

VOORSCHRIFTEN

1 Plaatsbepaling

De werken mogen worden behouden ter plaatse zoals is aangegeven op de bij deze beschikking behorende tekening, nummer LBAN 2007- 20221.

2 Onderhoud

De vergunninghouder moet de op grond van deze vergunning aanwezige werken in goede staat onderhouden. Door of namens het districtshoofd kunnen met betrekking tot het onderhoud van de werken aanwijzingen worden gegeven ter bescherming van de bij de vergunningverlening betrokken belangen. De vergunninghouder zorgt ervoor dat gegeven aanwijzingen terstond worden opgevolgd

3 Scheepvaartverkeerbelang

Bij gebruikmaking van deze vergunning mag geen belemmering of hinder worden veroorzaakt aan het scheepvaartverkeer. Door of namens het districtshoofd kunnen aanwijzingen worden gegeven ter bescherming van het scheepvaartverkeerbelang. De vergunninghouder zorgt ervoor dat gegeven aanwijzingen terstond worden opgevolgd.



Slotoverweging

Uit het onderzoek, ingesteld naar de bij de vergunningverlening betrokken belangen, is aldus niet gebleken dat de vergunning, mede gelet op de daaraan te verbinden voorschriften, moet worden geweigerd.

PROCEDURE

Door mij is geen openbare voorbereidingsprocedure gevolgd als bedoeld in de Algemene wet bestuursrecht. Reden hiervan is, dat ik ervan uitga dat belanghebbenden door dit besluit redelijkerwijs niet in hun rechten worden aangetast.

ONDERTEKENING

DE STAATSECRETARIS VAN VERKEER EN WATERSTAAT,
namens deze,
Het Hoofd van het Waterdistrict Maastricht-Maas,

