



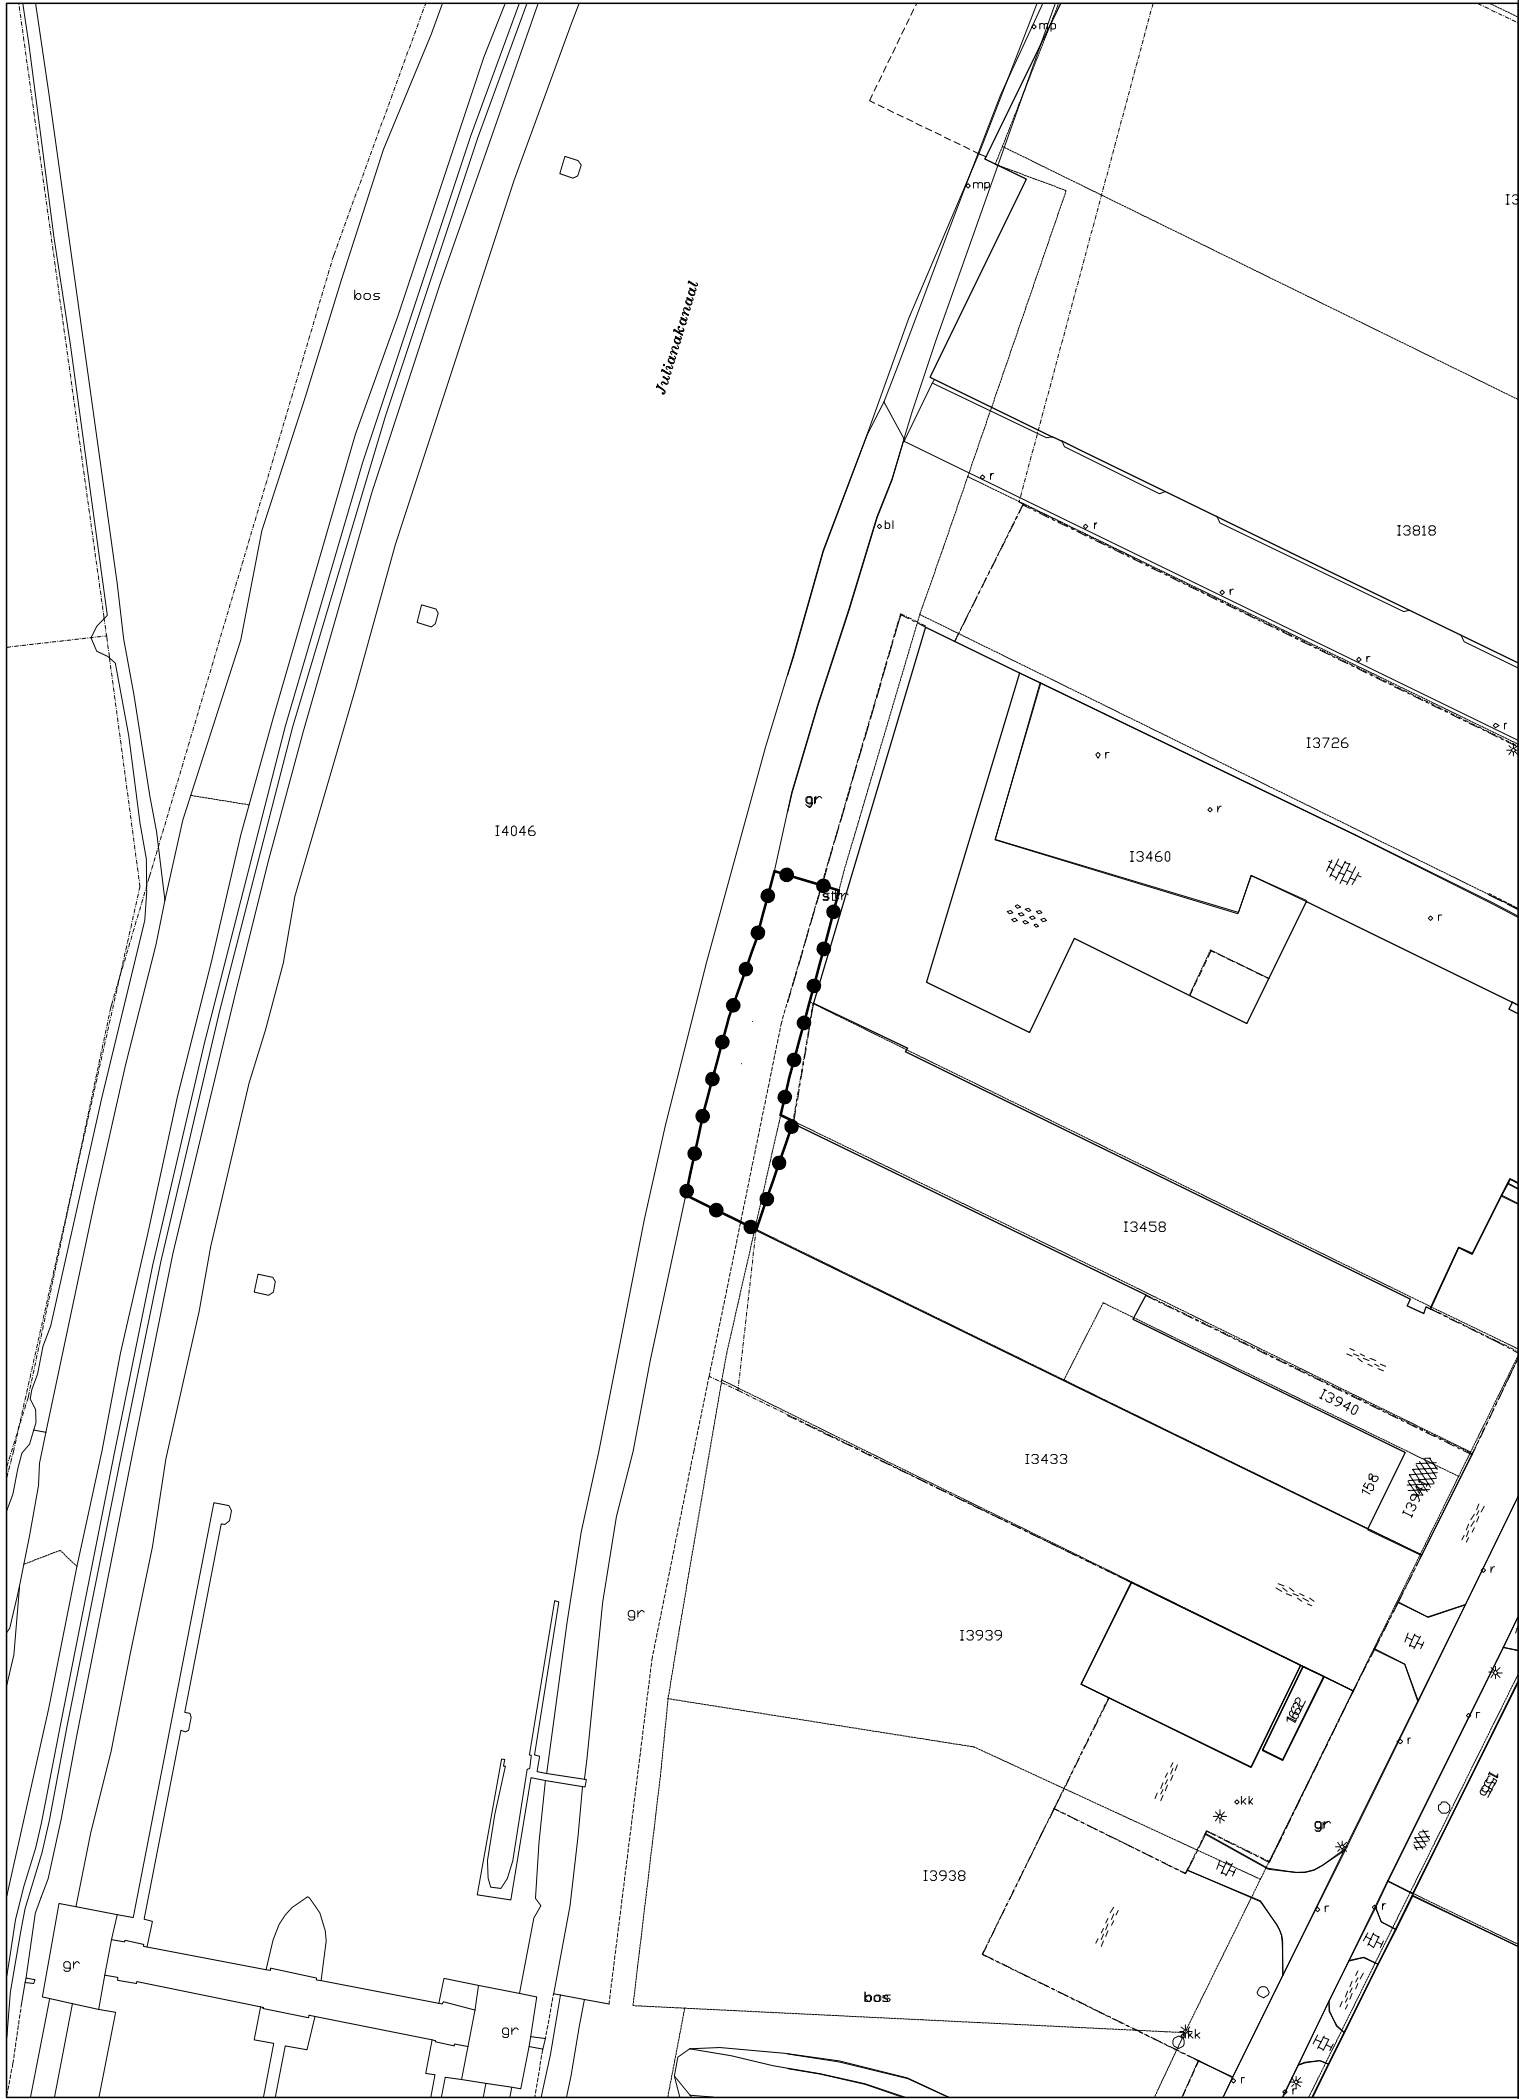

GEBIED OMGEVINGSVERGUNNING

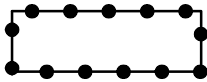

Omgevingsvergunning realisatie buitenkennels
hondendagverblijf / dierenpension Beatrixhaven

Gewijzigd : _____

Gewijzigd : _____

Omgevingsvergunning realisatie buitenkennels
hondendagverblijf / dierenpension Beatrixhaven
Gemeente Maastricht

verbeelding



Planstatus : vastgesteld

Vastgesteld : 7 september 2012

Datum : 07.09.2012

Schaal : 1:1000

Projectnummer : 2012.03-05

NL.IMRO.0935.ovDierenpension-vg01