



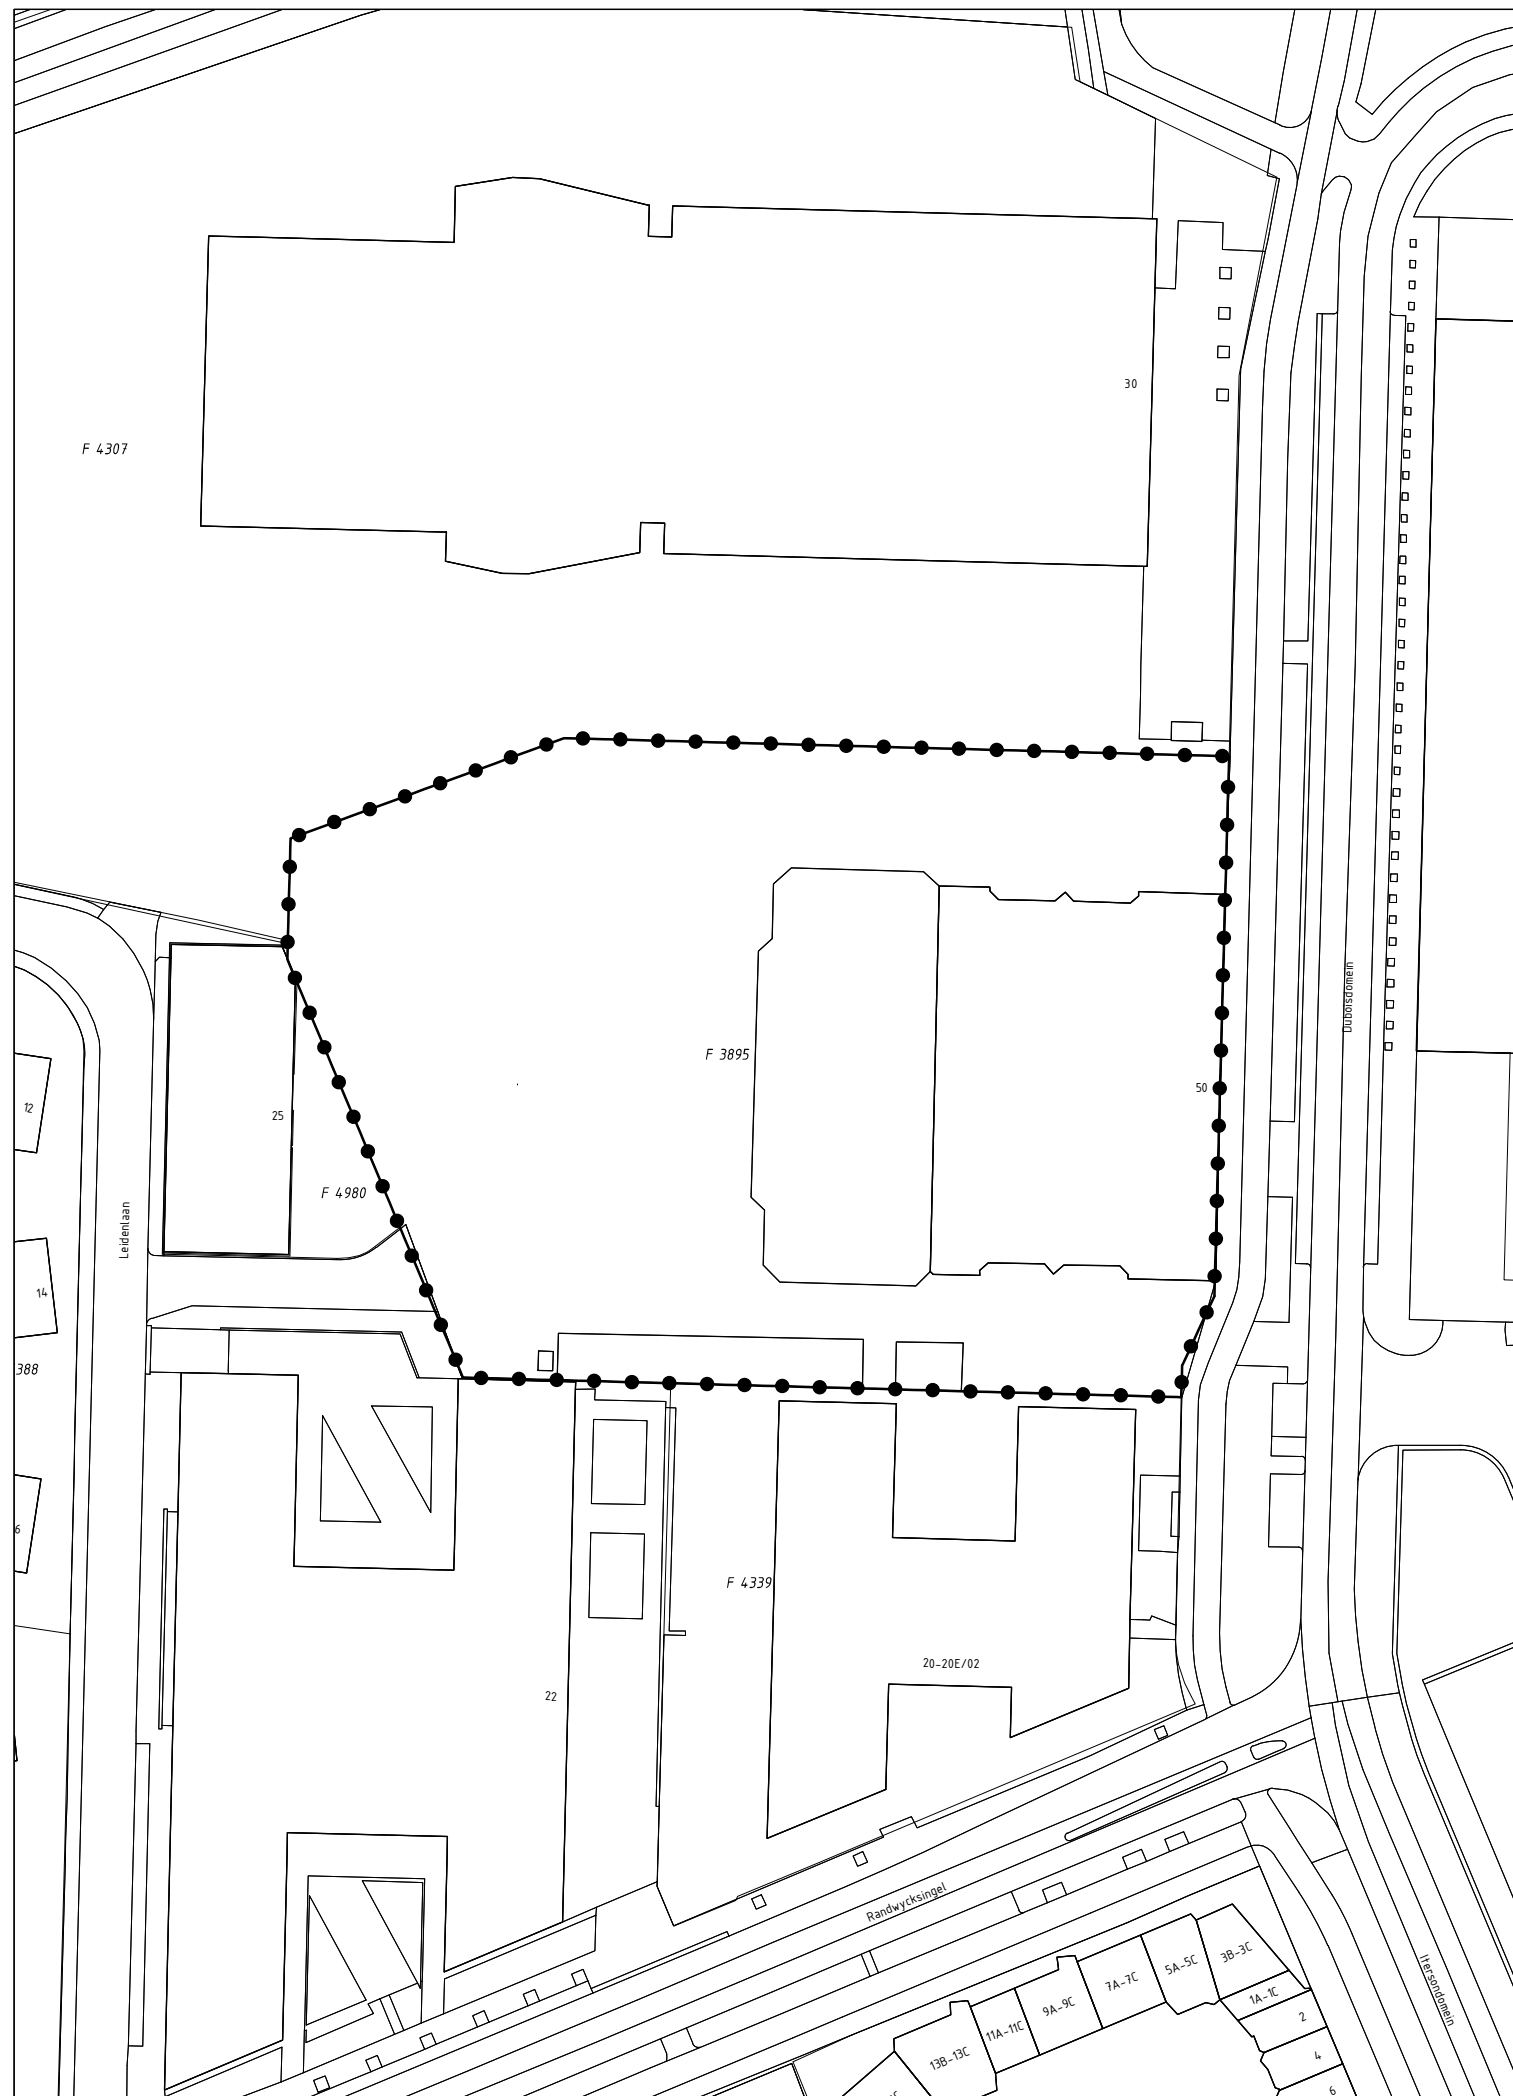

GEBIED OMGEVINGSVERGUNNING

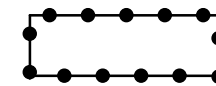

Omgevingsvergunning t.b.v. de ontwikkeling van een voorziening voor studentenhuysvesting aan het Duboisdomein 50 te Maastricht

Gewijzigd : 02.07.2021

Gewijzigd : 07.12.2020

Omgevingsvergunning t.b.v. de ontwikkeling van een voorziening voor studentenhuysvesting aan het Duboisdomein 50 te Maastricht

Gemeente Maastricht

verbeelding


Planstatus : vastgesteld

Vastgesteld : 21.07.2021

Datum : 30.06.2020

Schaal : 1:1000

Projectnummer : VPA 2020.18

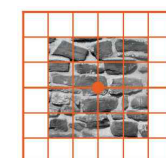

vandewall
planologisch advies

NL.IMRO.0935.ovDuboisdomein50-vg01