


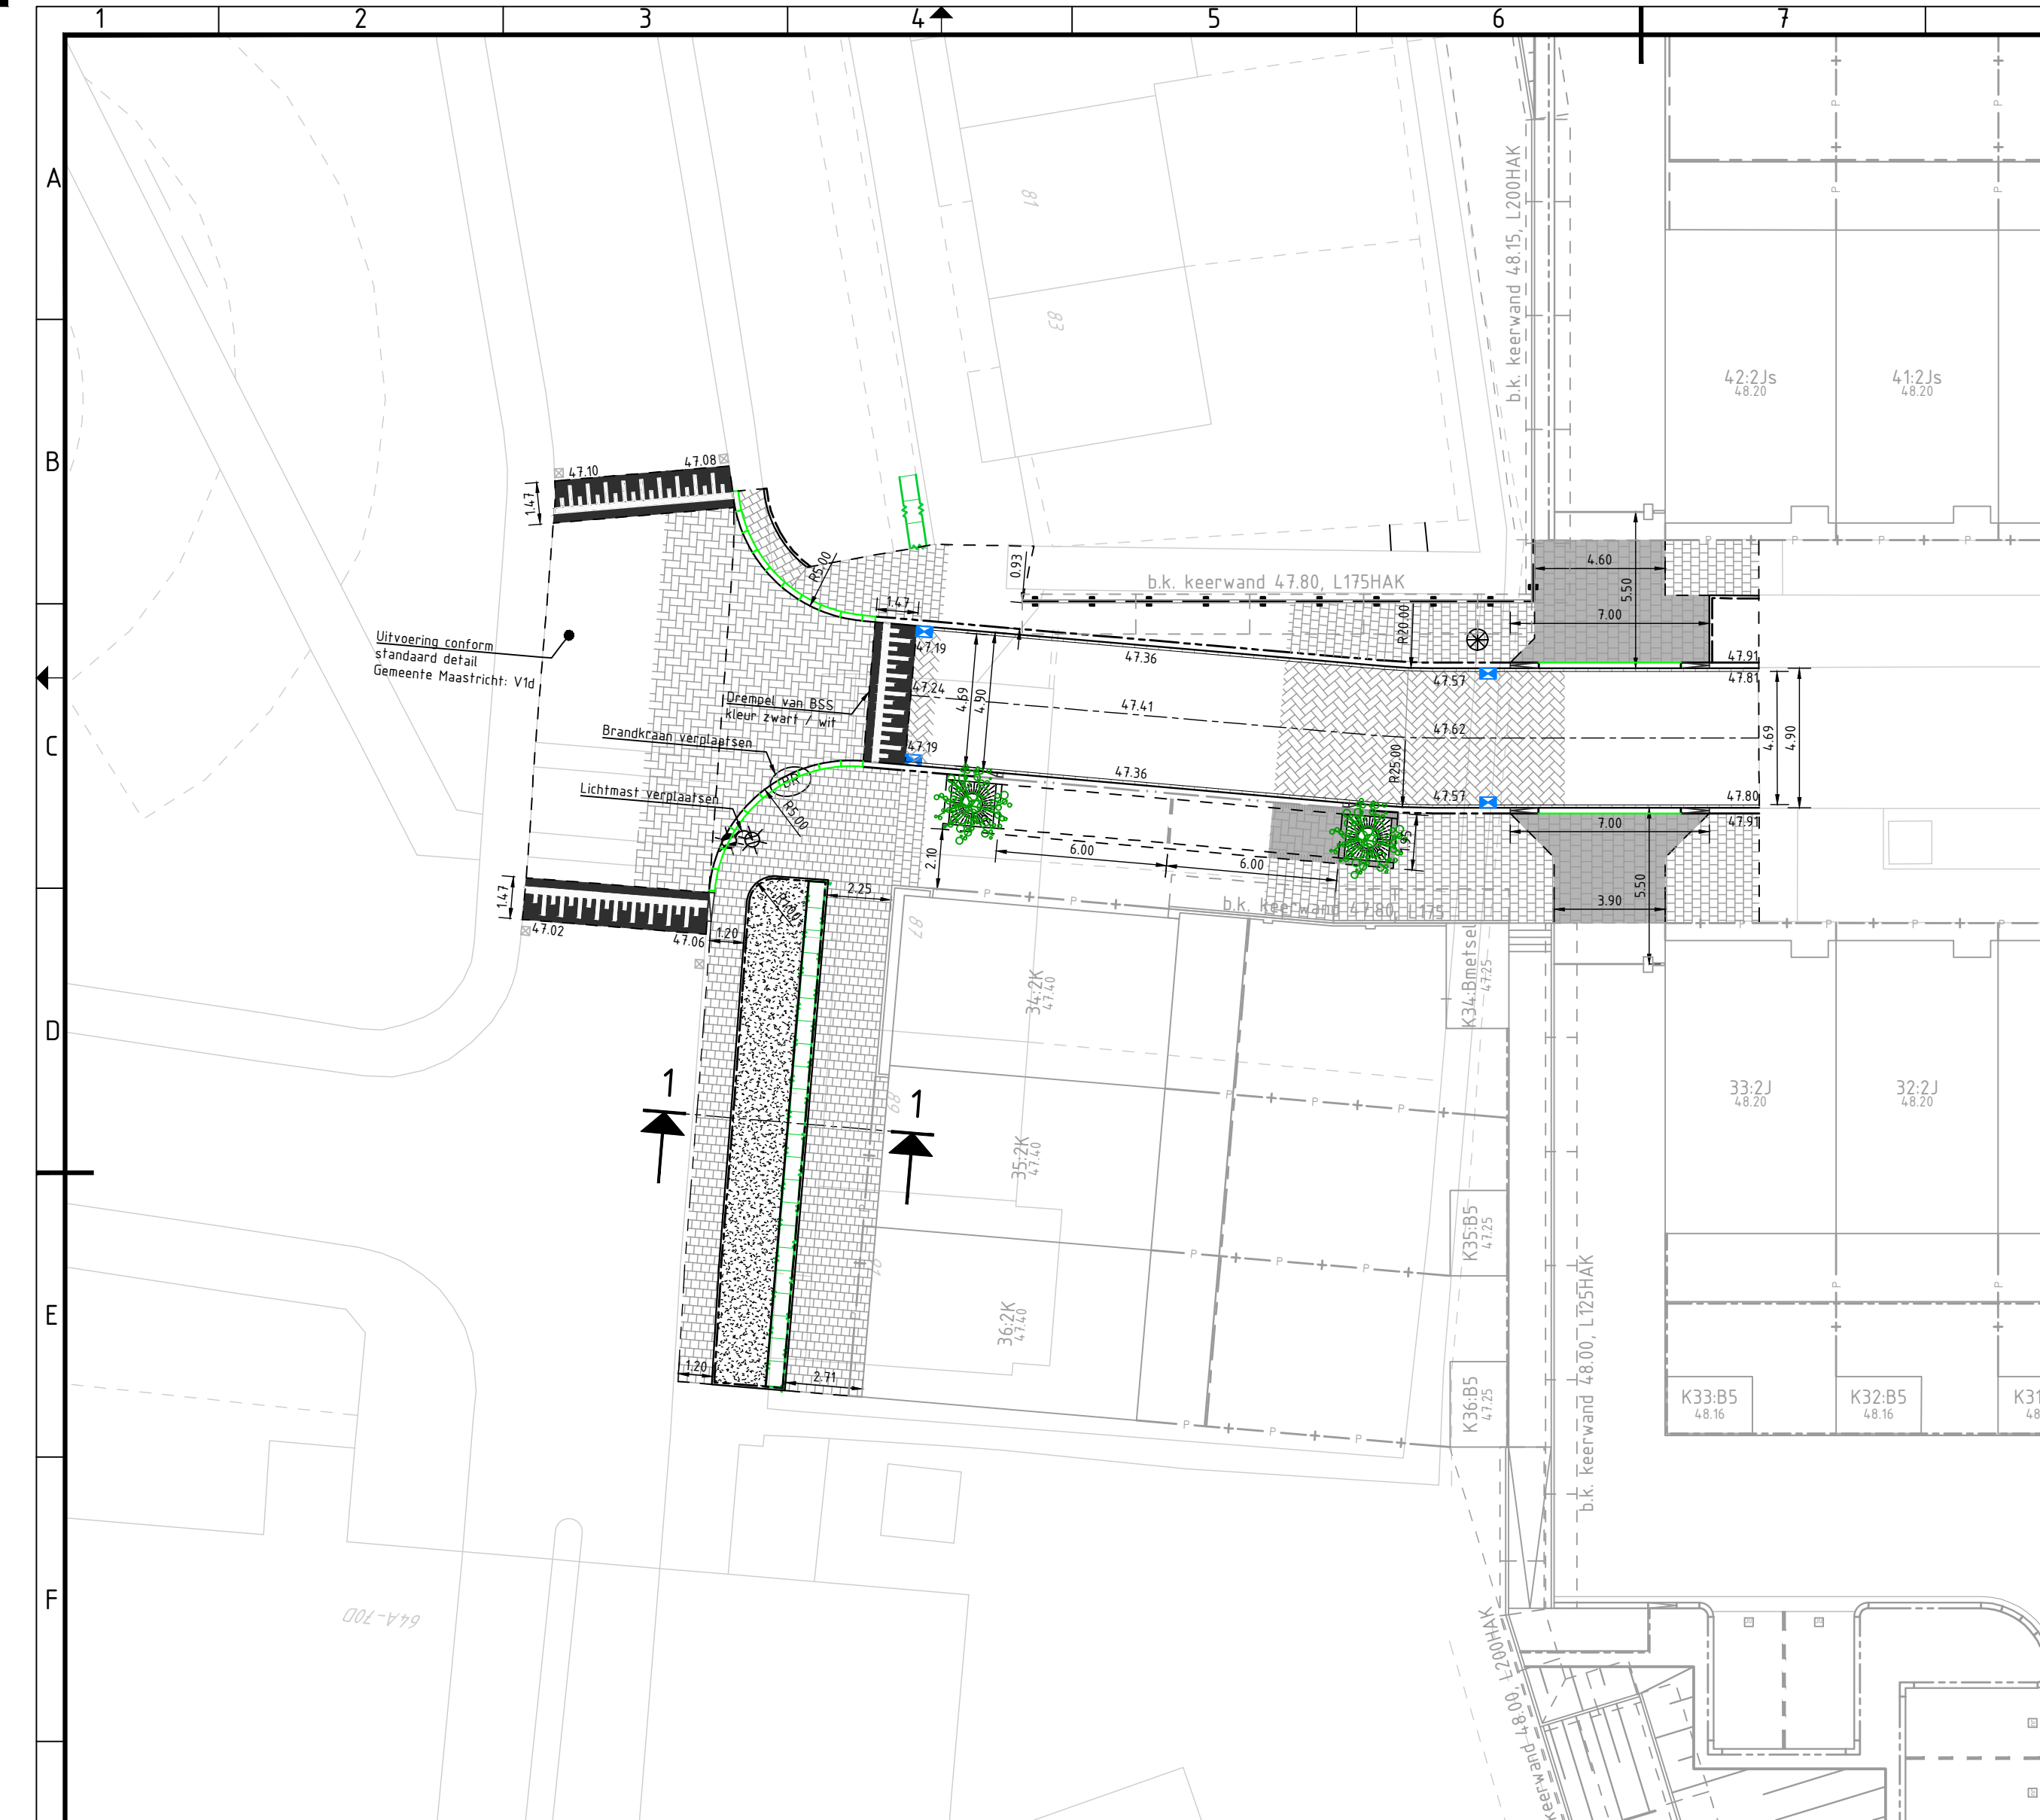

verkeersplateau	hoogte (m)	a (aantal)	b (aantal)	c (aantal)	totaal (aantal)
30	0.12	0.315 (1.5)	0.735 (3.5)	0.210 (1)	1.47 (7)

verhoogd niveau

0.315

0.210


0.735

0.210

straatniveau

Legenda

	Aanbrengen betonstraatstenen kei formaat elleboogverband, dik 80 mm, kleur grijs		Aanbrengen betontegels halfsteensverband afm. 300x300x45mm, kleur grijs
	Aanbrengen betonstraatstenen kei formaat elleboogverband, dik 80 mm, kleur antraciet		Aanbrengen betontegels halfsteensverband in stelspecie afm. 300x300x80mm, kleur grijs
	Aanbrengen betonstraatstenen kei formaat keperverband, dik 80 mm, kleur grijs		Aanbrengen groenstrook (gras)
	Aanbrengen trottoirband 180/200x250mm, kleur grijs		
	Aanbrengen parkeerband 60-180/200x250mm, kleur grijs		
	Aanbrengen trottoirband 180/200x160mm, verlaagd, kleur grijs		
	Aanbrengen opsluitband 100x200mm, kleur grijs		
	Aanbrengen opsluitband 80x200mm, kleur grijs		
	Aanbrengen trottoirverloopband profiel maaiveld 180/200x250mm naar 130/150x250mm, kleur grijs		
	Aanbrengen parkeer verloopband profiel 180/200x250mm naar 60/200x250mm, kleur grijs		
	Aanbrengen bochtband 180/200x160mm, verlaagd, R=5.00m, kleur grijs		
	Aanbrengen betonstraatstenen kei formaat, kleur wit		
	Materialaafscheiding		
	Perceelsgrens		
	Aanbrengen hekwerk		
	Aanbrengen haag 'Liguster Ovalifolium', hoogte 80cm		
	Nieuwe hoogte t.o.v. N.A.P.		
	Bestaande kolk		
	Aanbrengen straatkolk, standaard detail Gemeente Maastricht: K5a detail STR 9302A in bestrating		
	Aanbrengen lichtmast: Mast: Nedal K043PT01.6E.002 Armatuur: Lumos (Valopaal) VP KFK Mi Batfriendly RAL-9005		
	Nieuw te planten bomen "Acer freemanii Celzam", stamomtrek 14-16 cm Standaard detail Gemeente Maastricht: B1a detail boomplantgat in bestrating		
	Aanbrengen boomrooster: Type Classico leverancier: Samson Urban Elements BV		

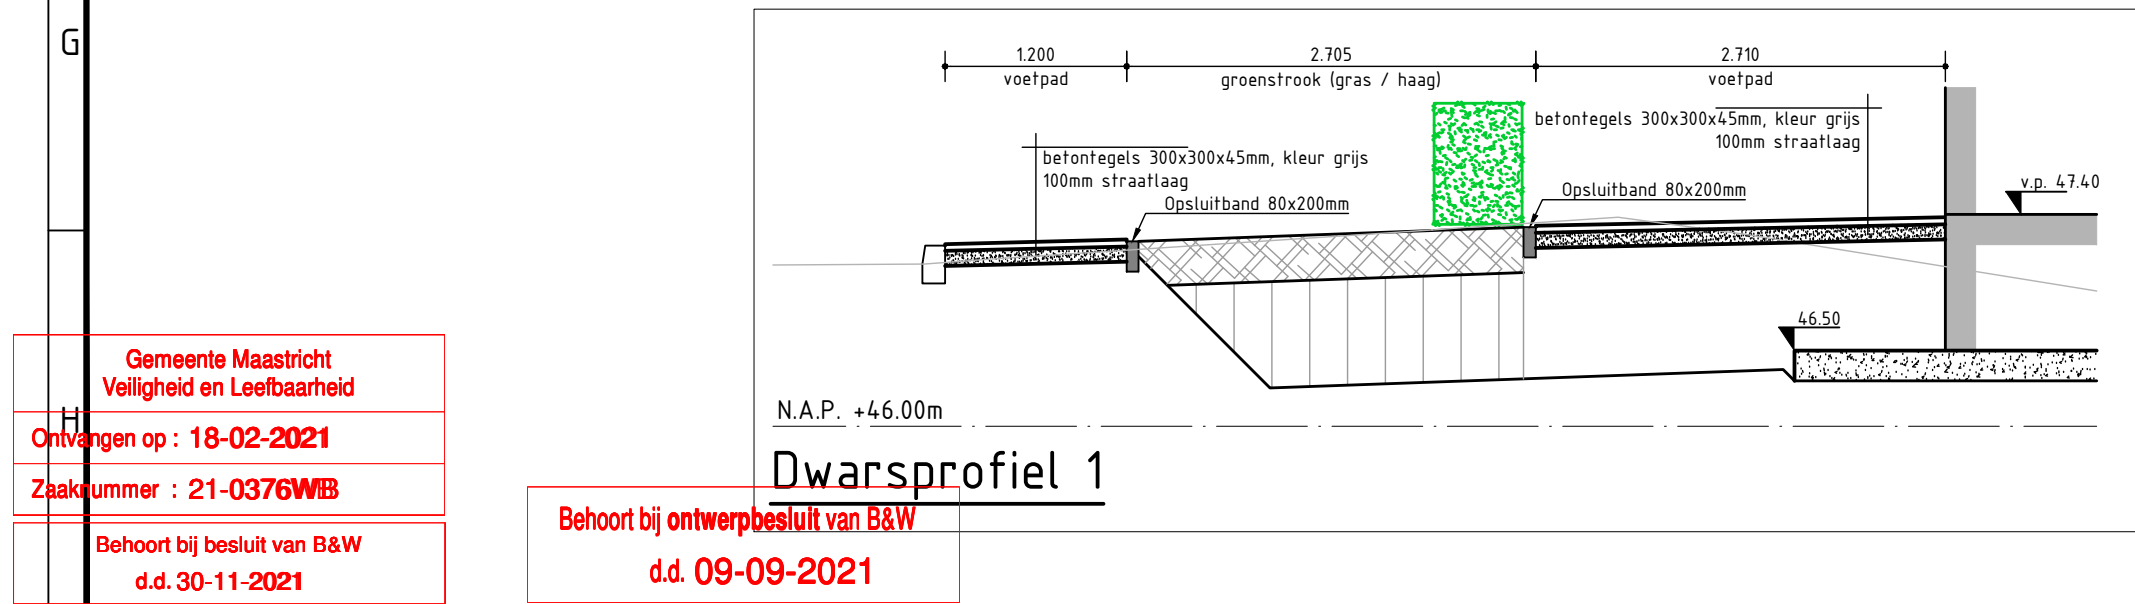

Gemeente Maastricht

IO-OR nr:467 – 2021

Wijziging	Datum	Omschrijving
0h	05-02-2021	Ter controle
0g	11-01-2021	Ter controle
Opgesteld	RBL	Geverifieerd KEN Geautoriseerd
Ballast Nedam Road Specialties		
Nijverheidstraat 12 4143 HM Leerdam		
Postbus 236 4140 AE Leerdam Nederland		
Behorend bij Maastricht		
Project: AV2 Vastgoedkavels Generaal Hobbstraat		
Onderdeel:	Nieuw te maken	
Schaal:	1:200	
Formaat:	A2	
Projectnummer:	190.581 / UO-T-VRH-Hobbstraat	
Tekeningnummer:	0	
Extern:	h	
Documentsoort:	Tekening	Blad: 1 Aantal: 1 Taal: NL
© BALLAST NEDAM		

Gemeente Maastricht
Veiligheid en Leefbaarheid

Ontvangen op : 18-02-2021

Zaaknummer : 21-0376WB

Behoort bij besluit van B&W
d.d. 30-11-2021

Behoort bij ontwerpbesluit van B&W
d.d. 09-09-2021