
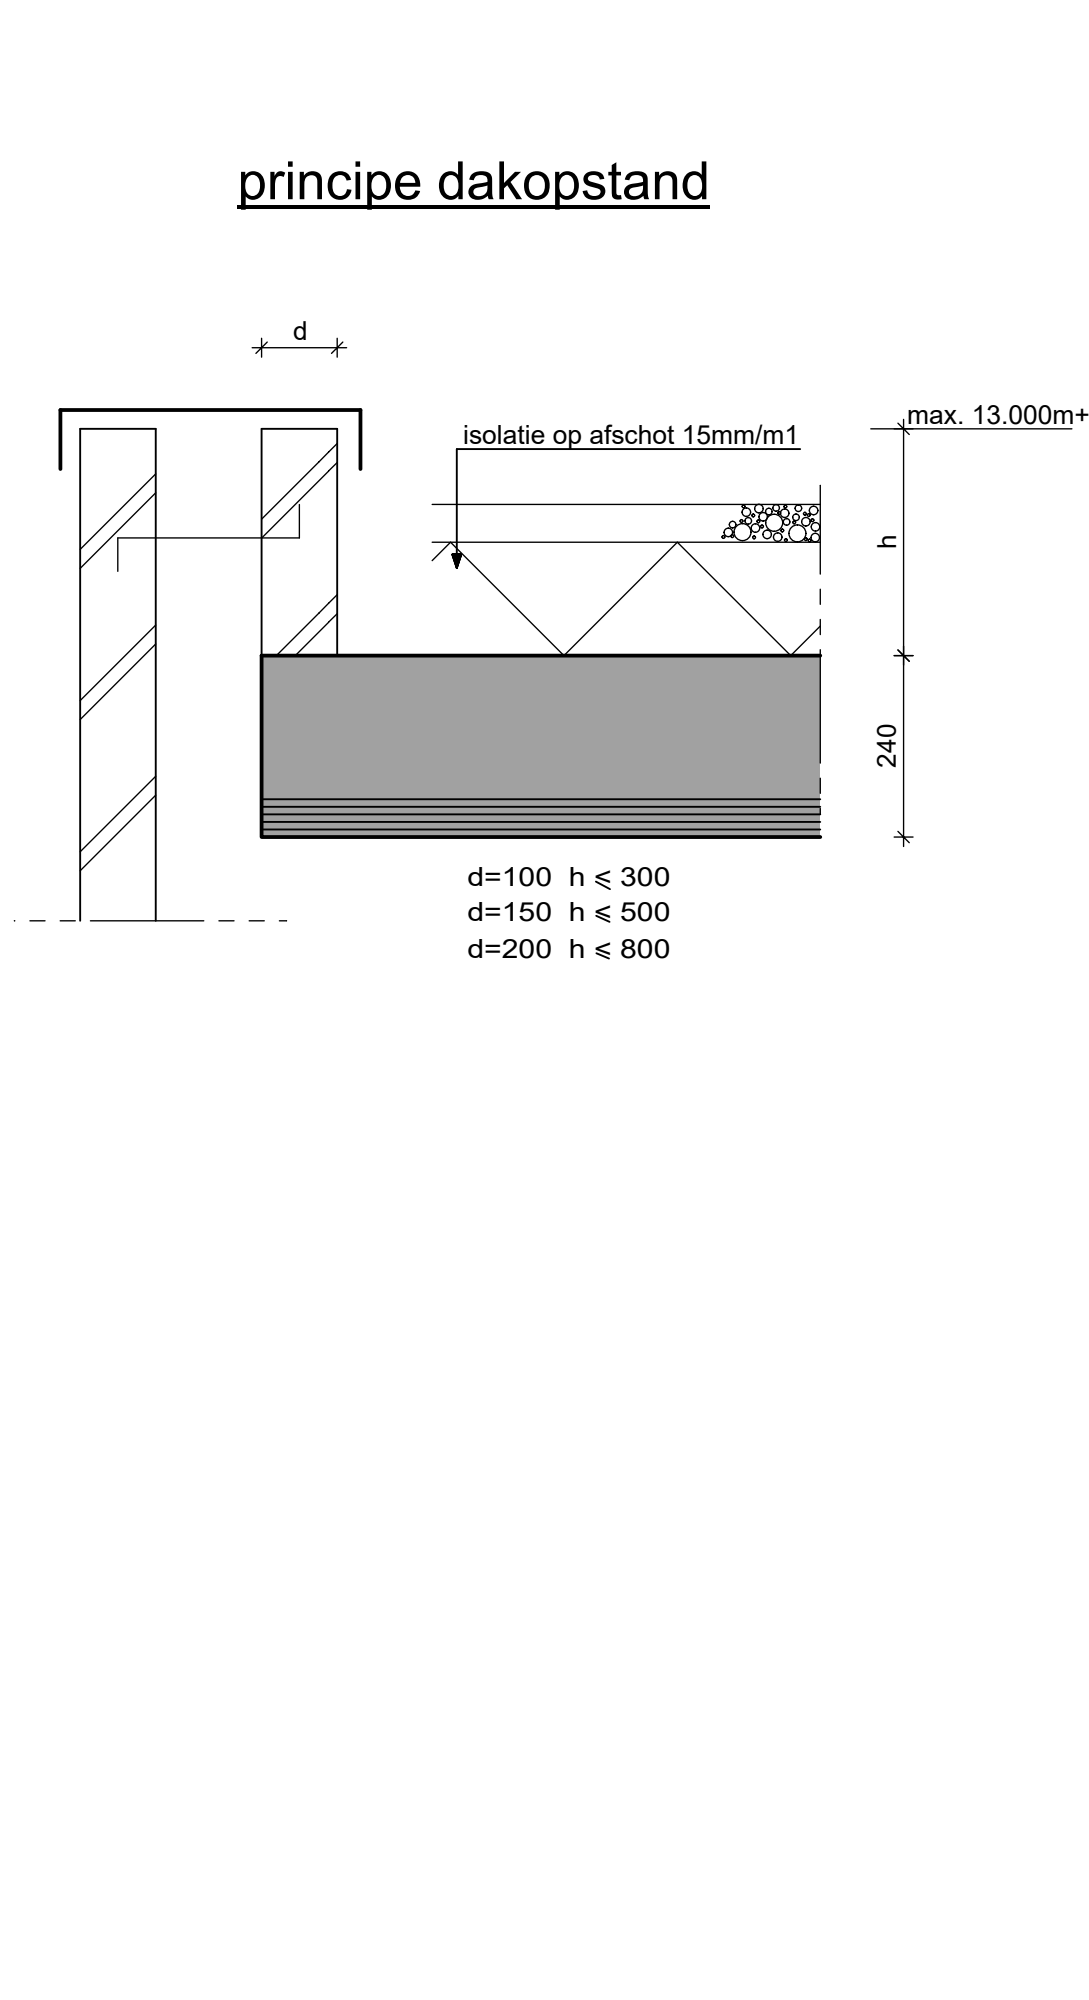
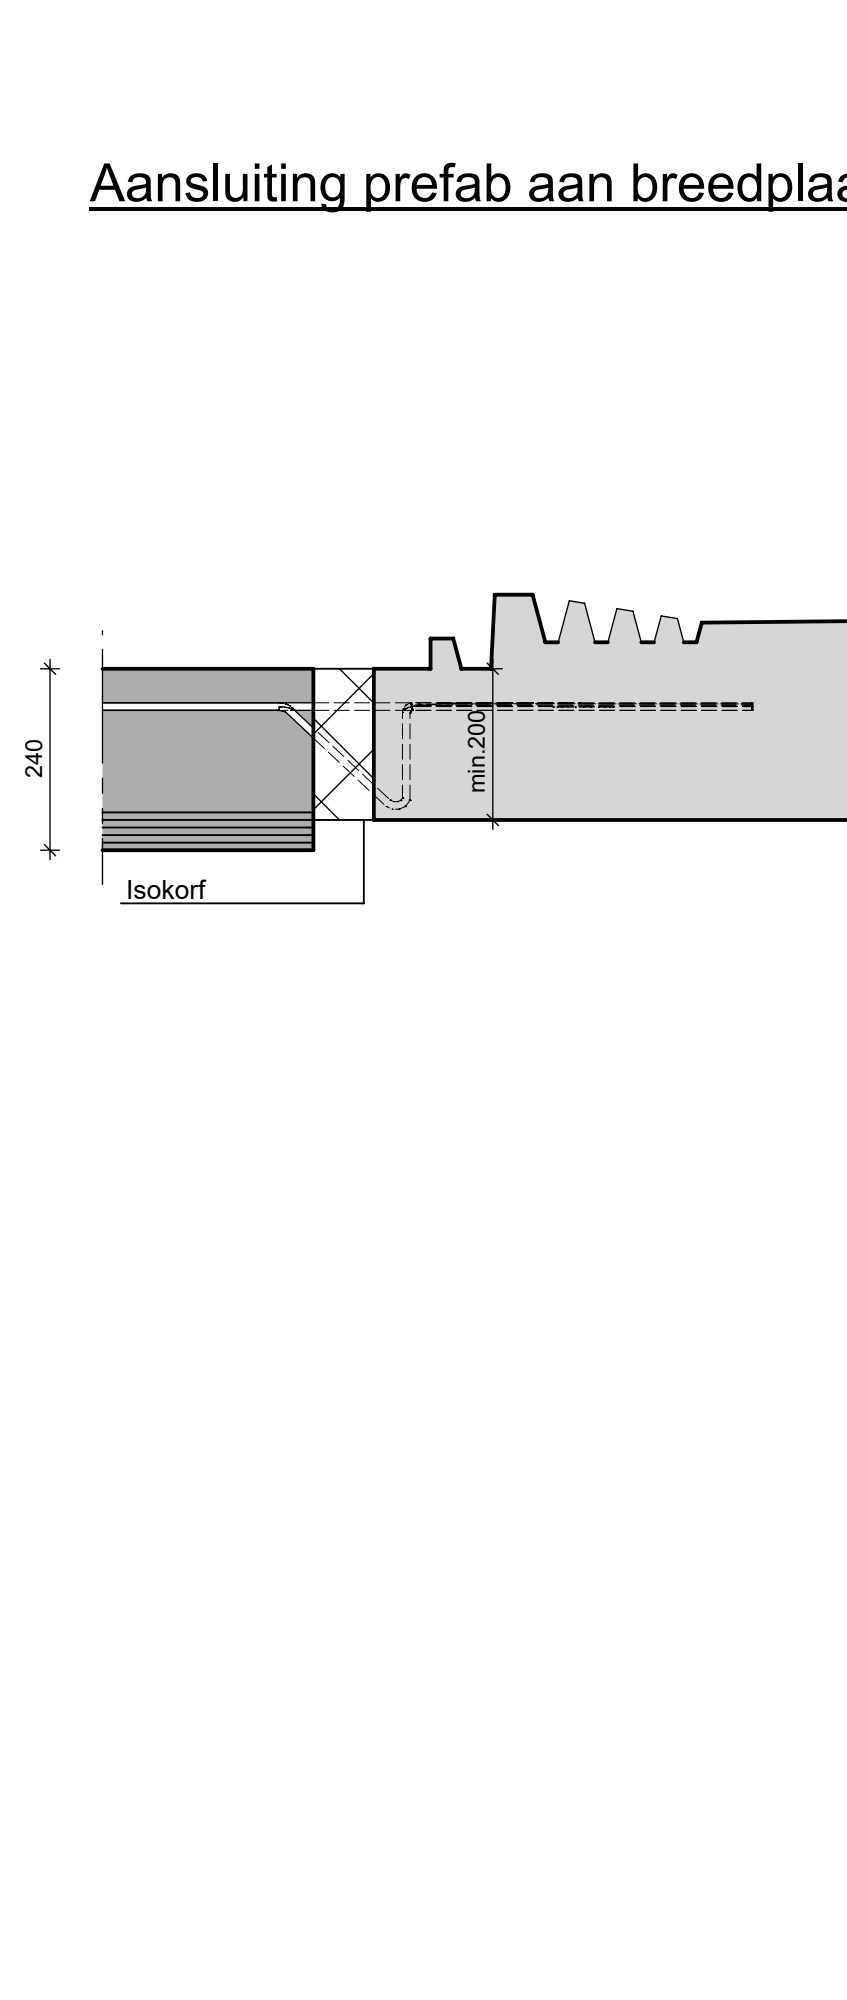
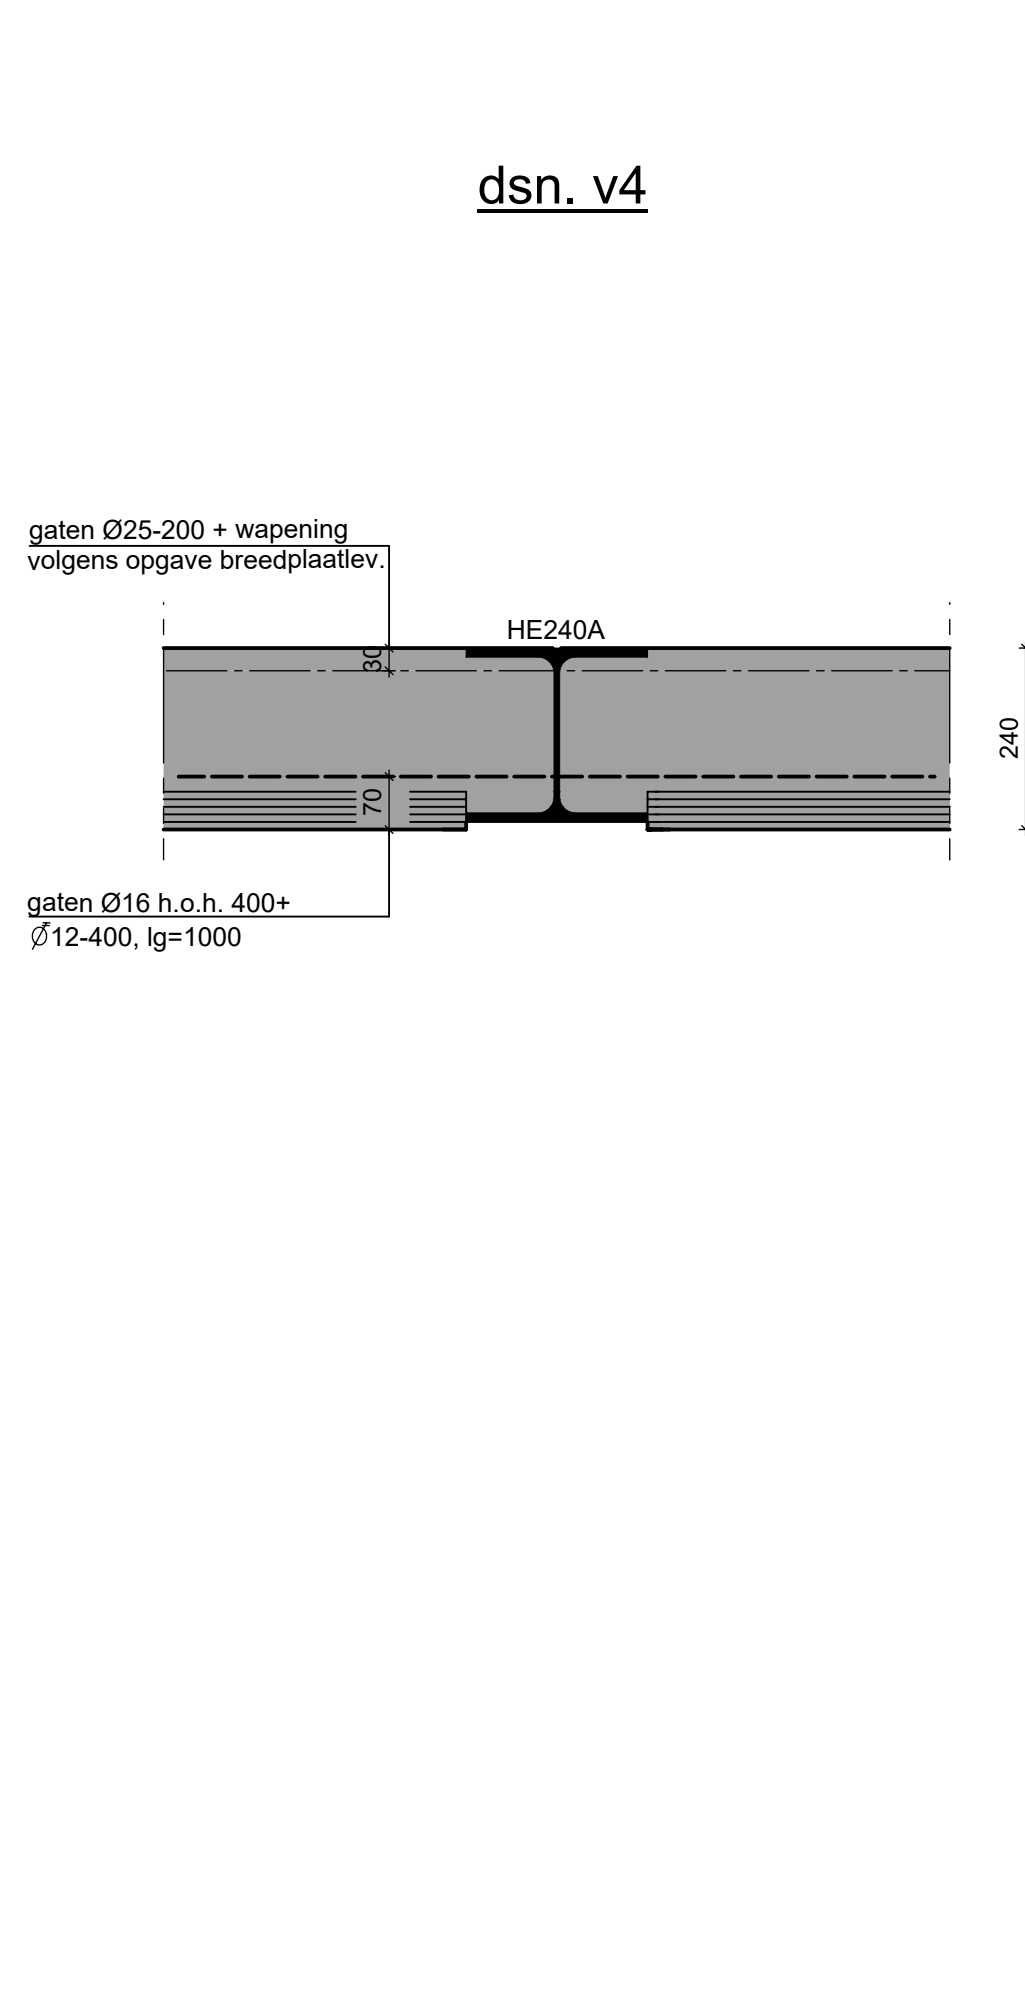
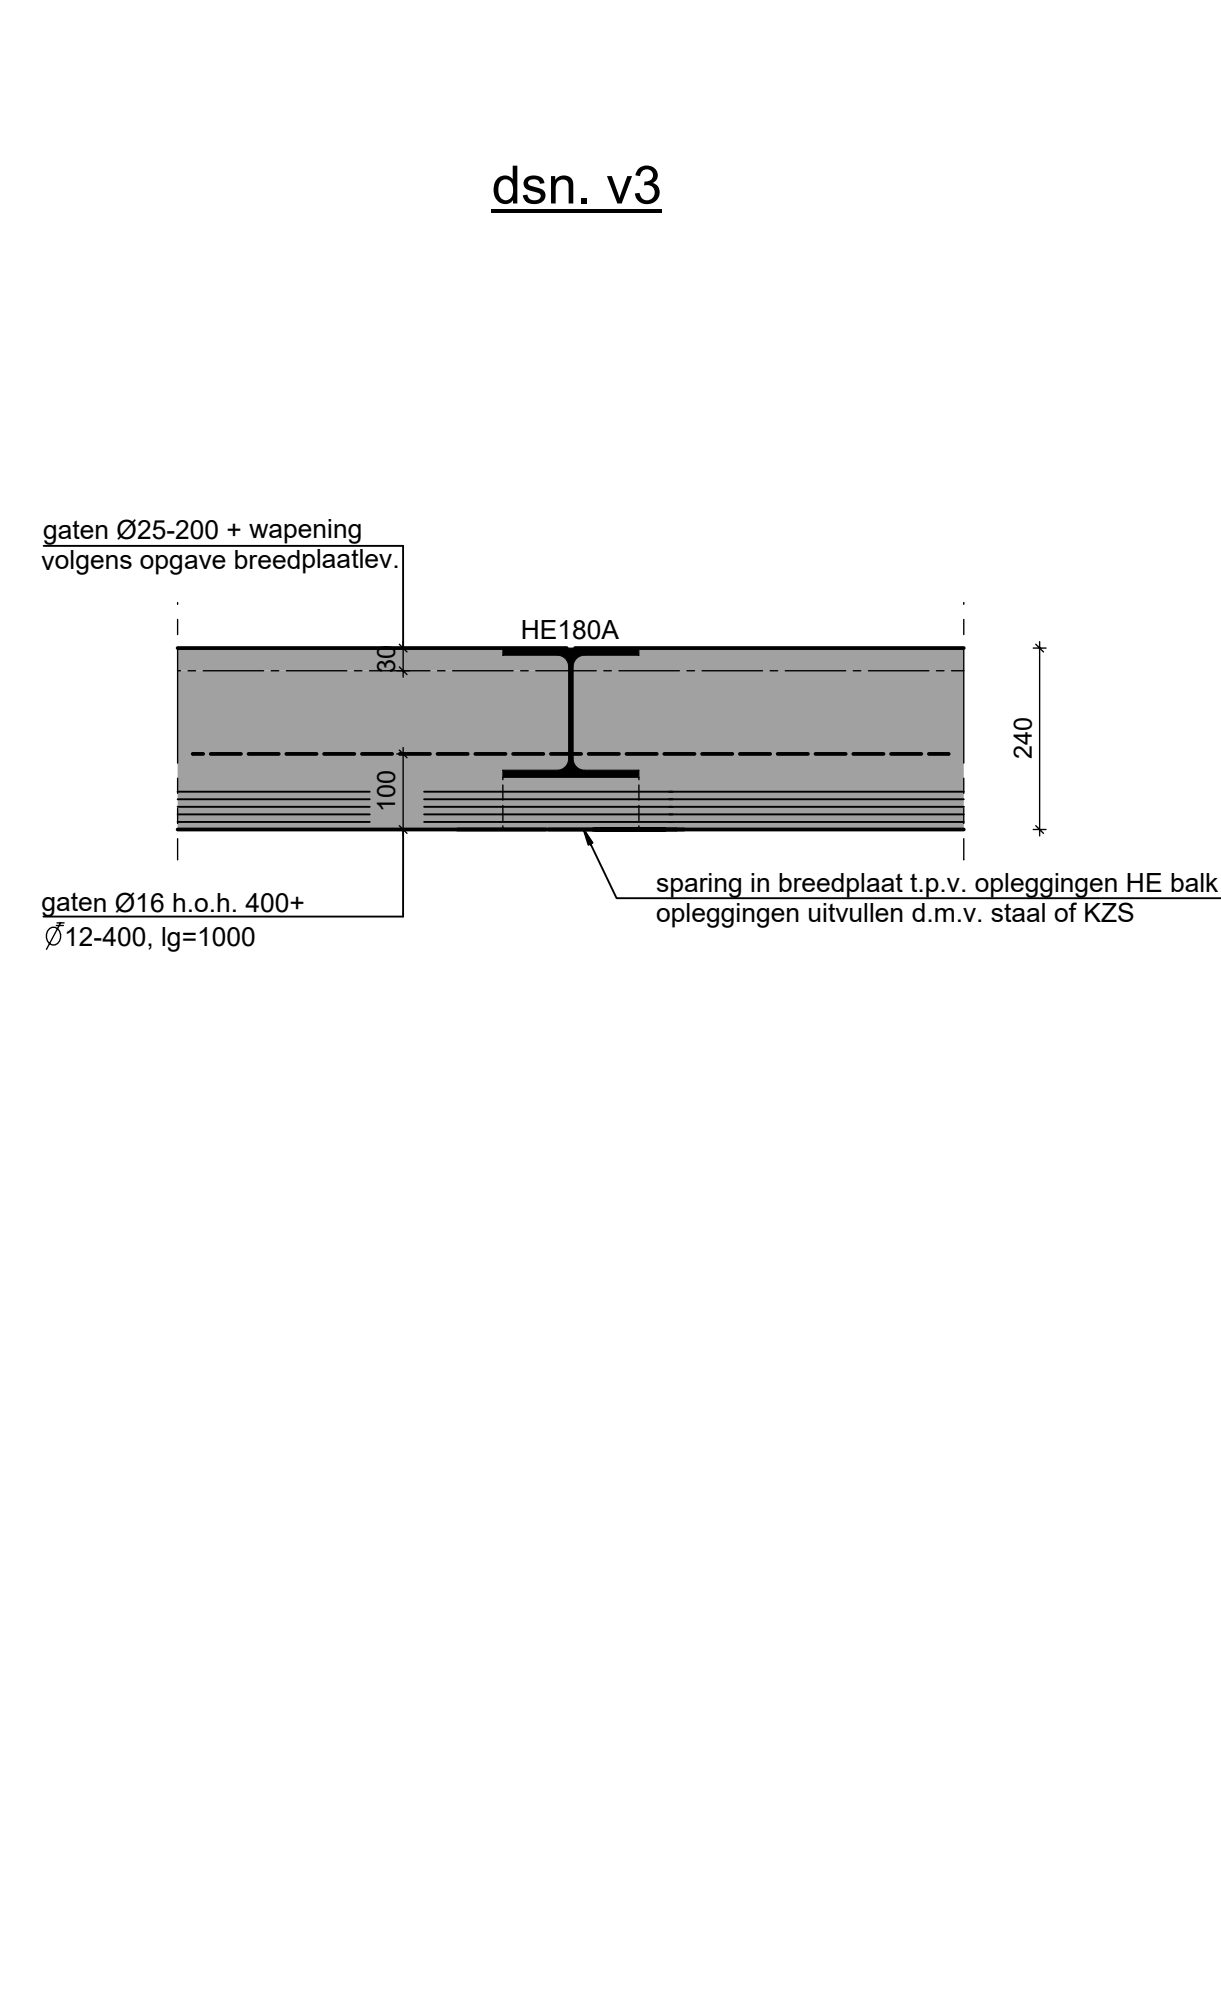
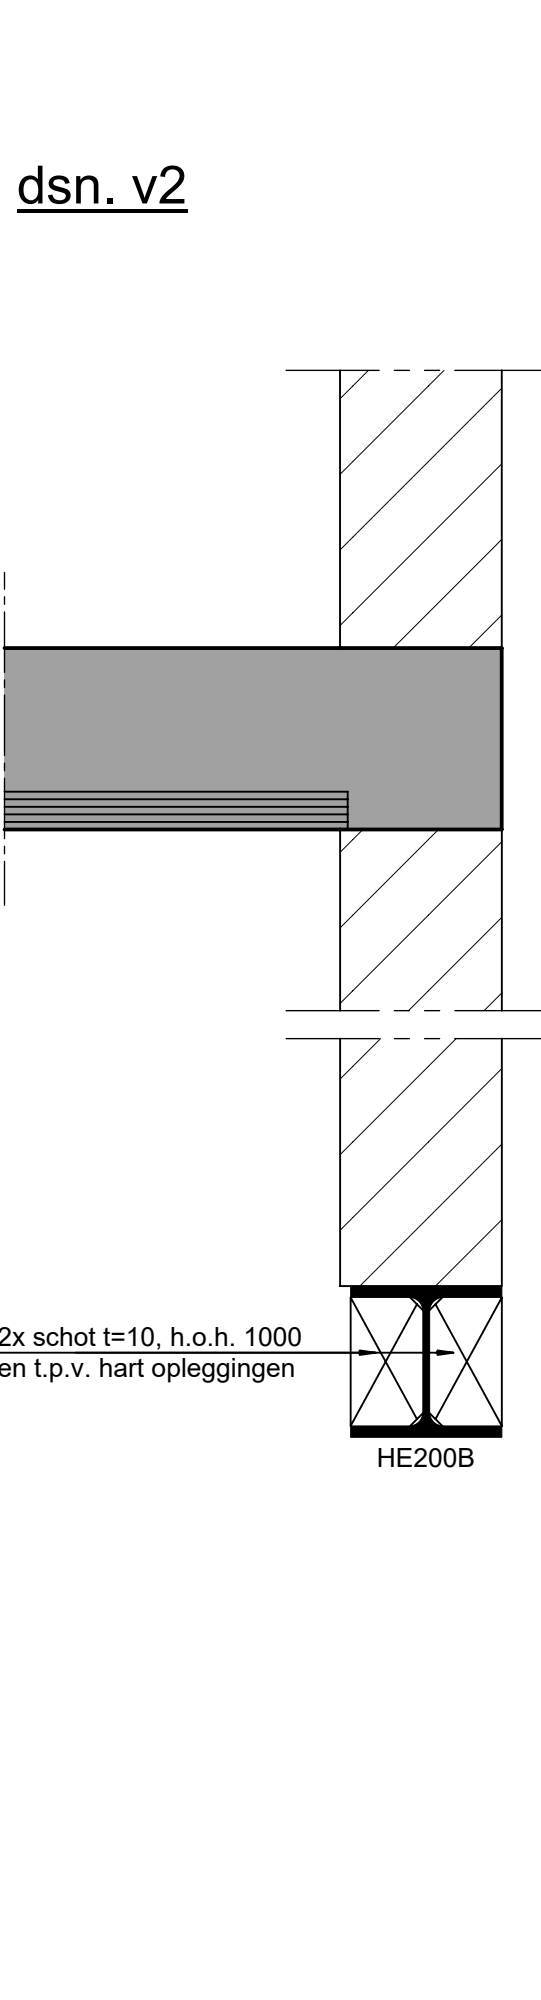
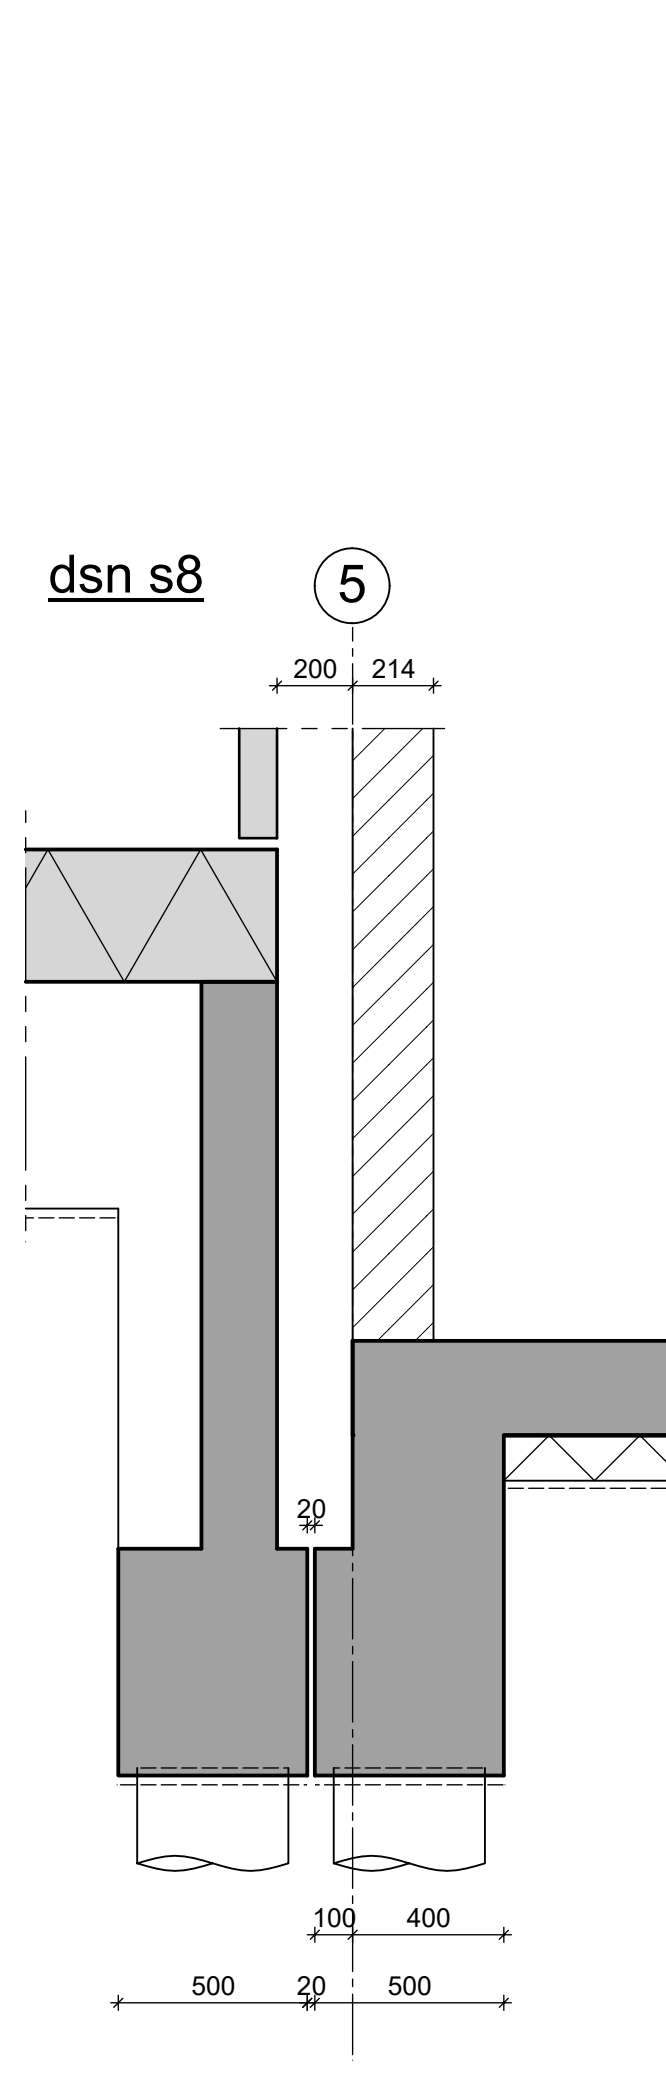
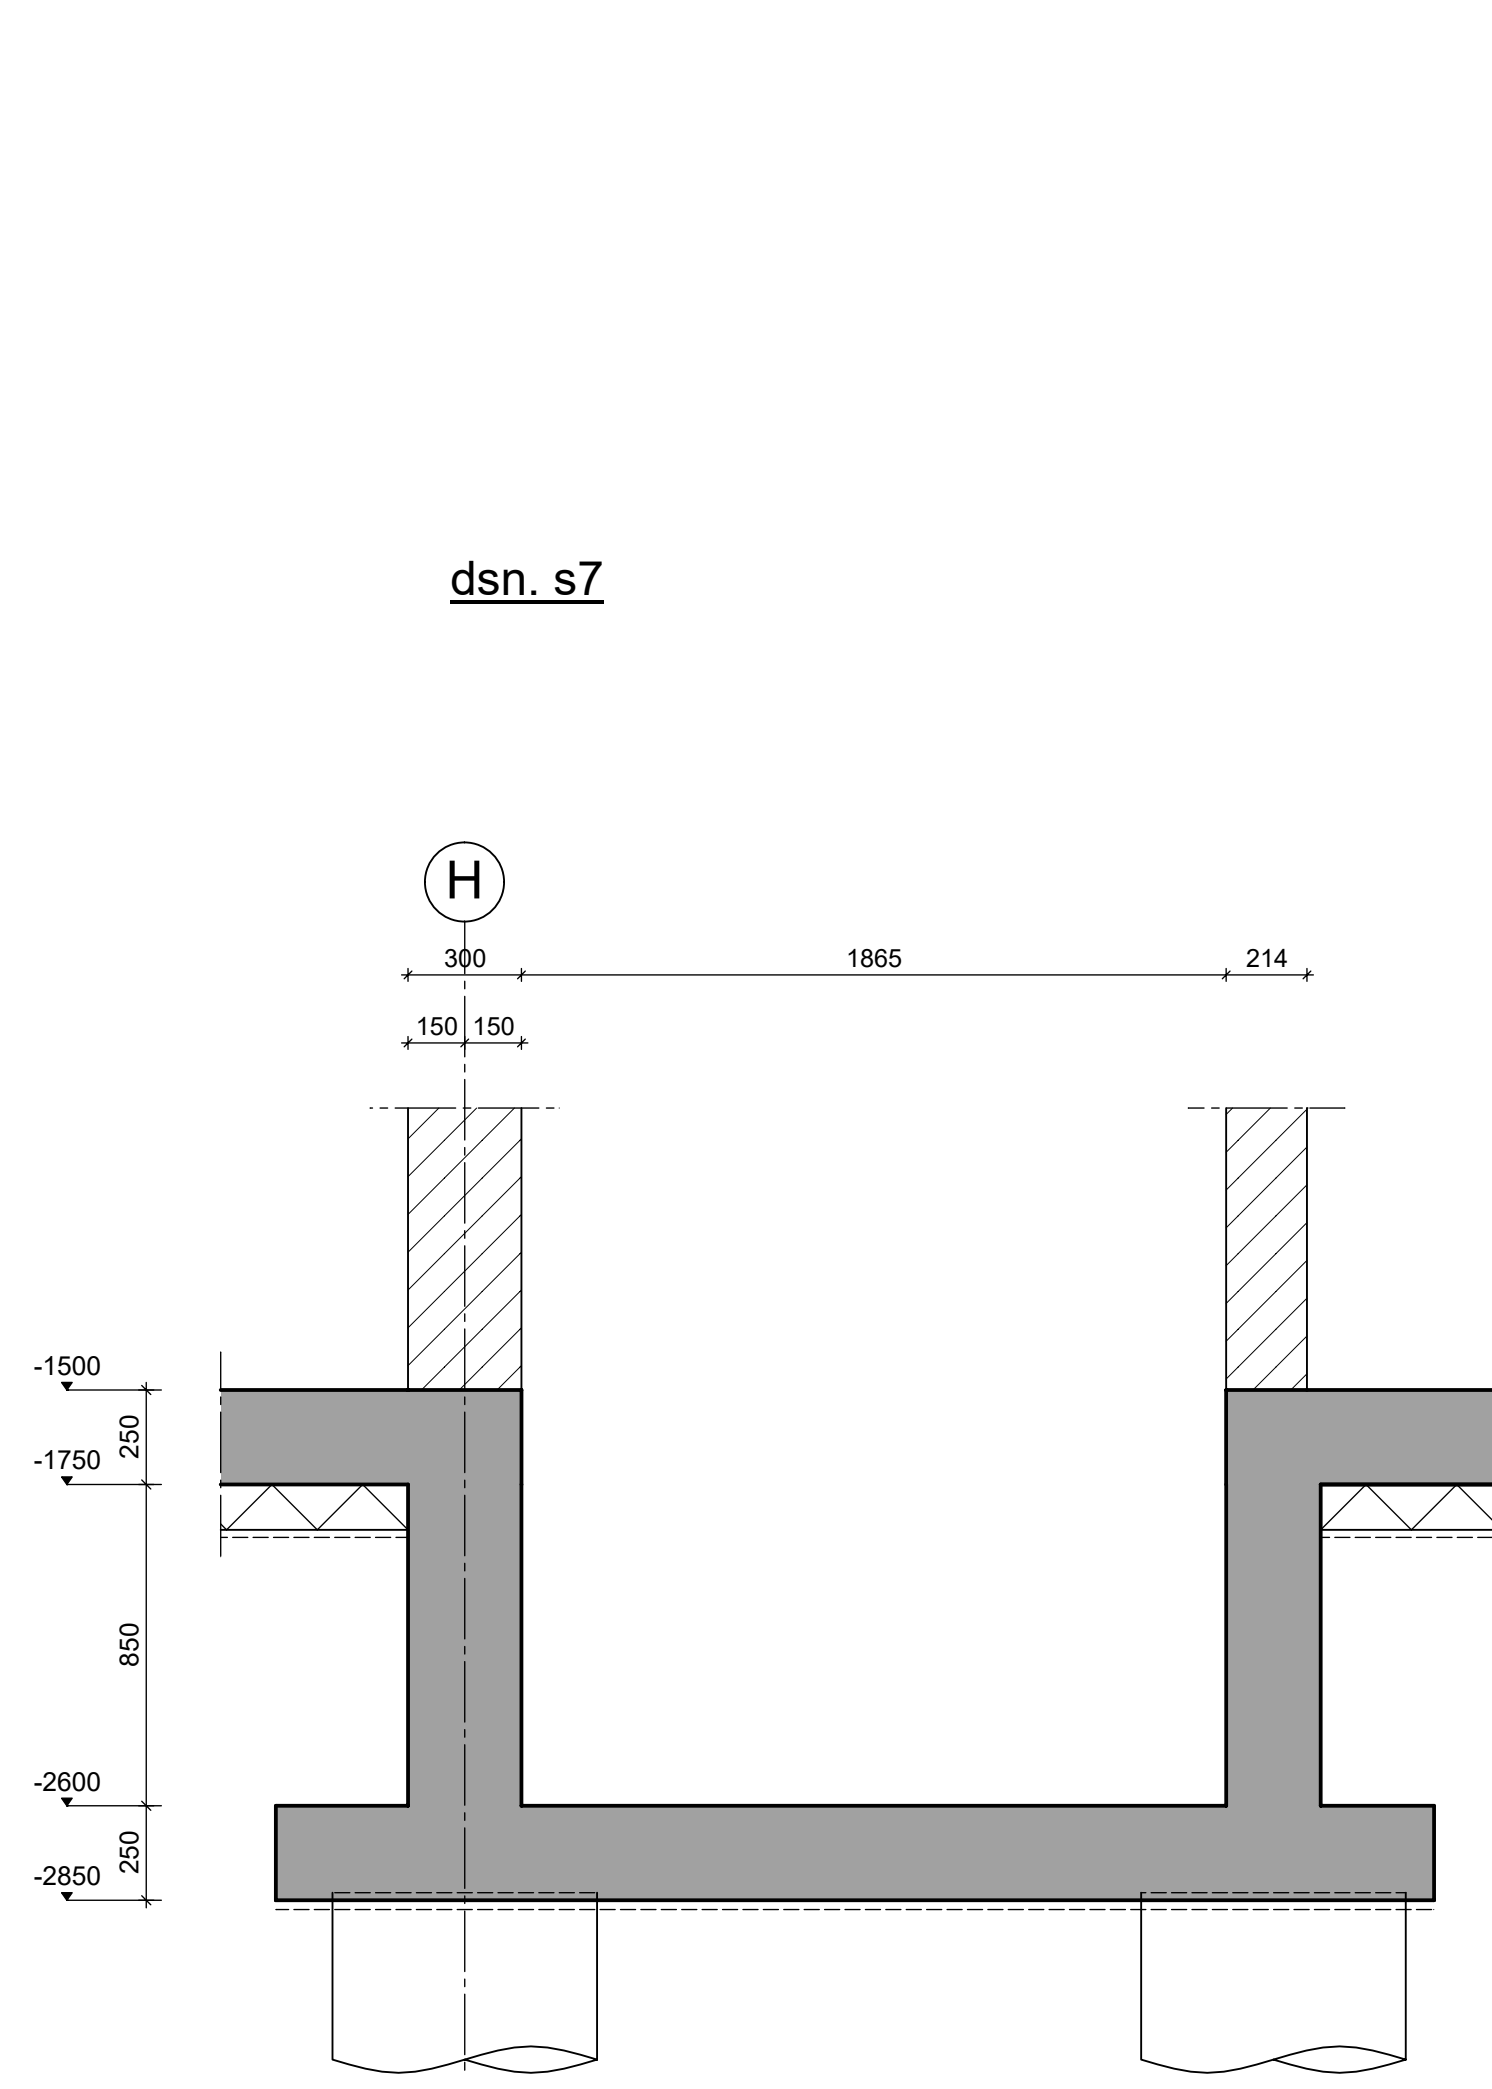
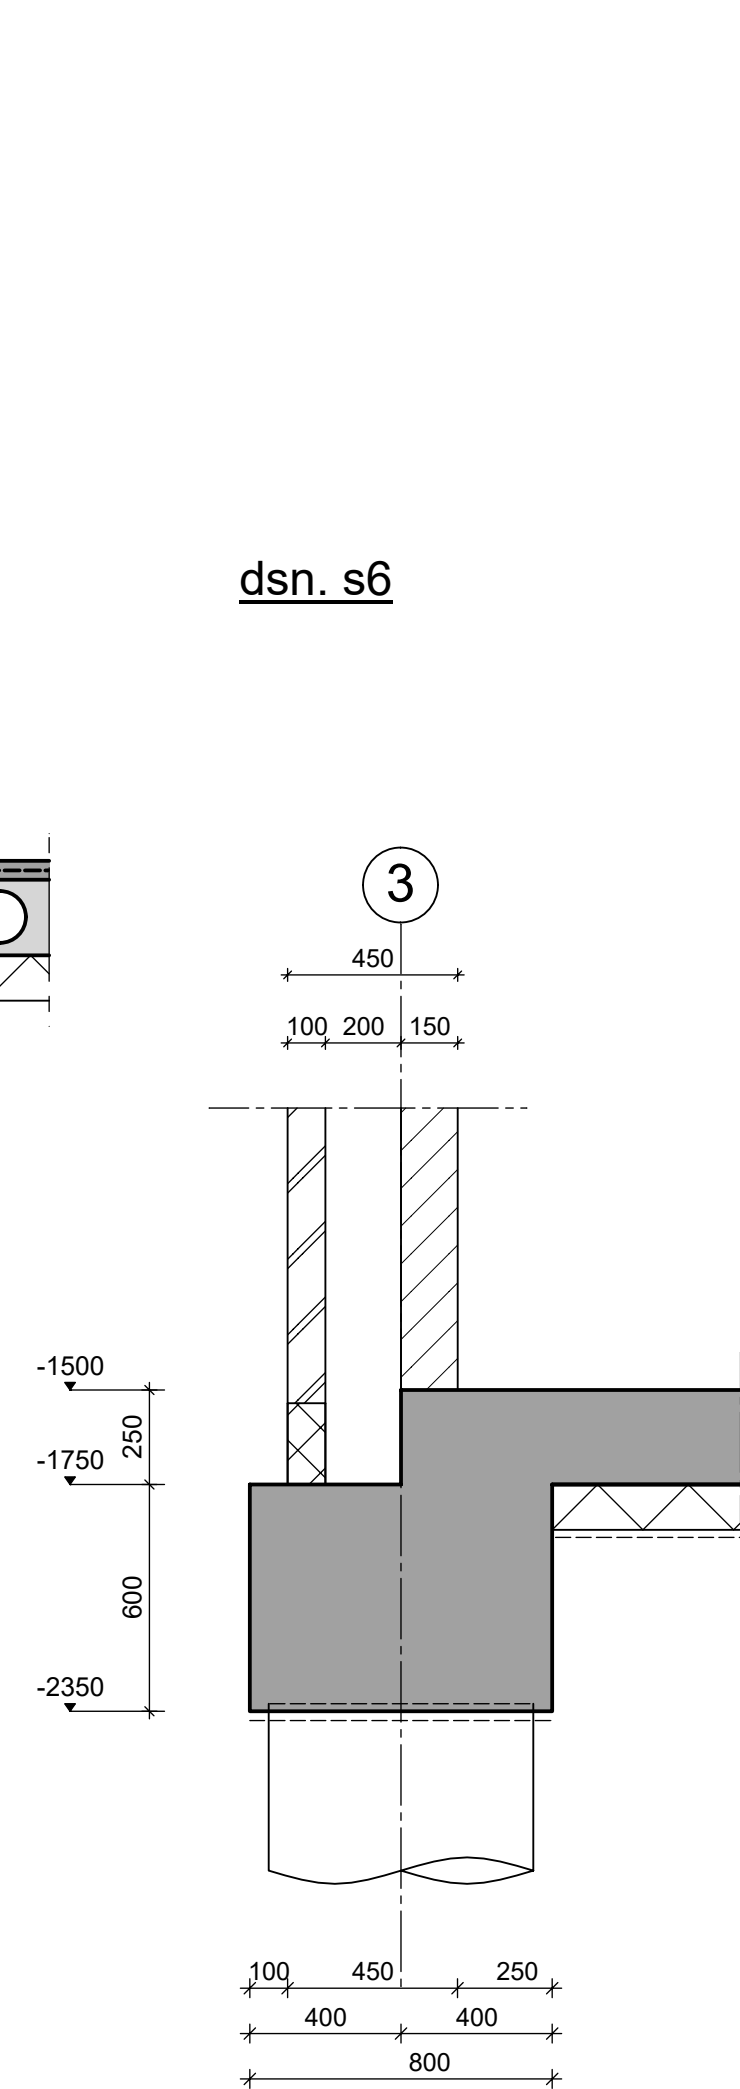
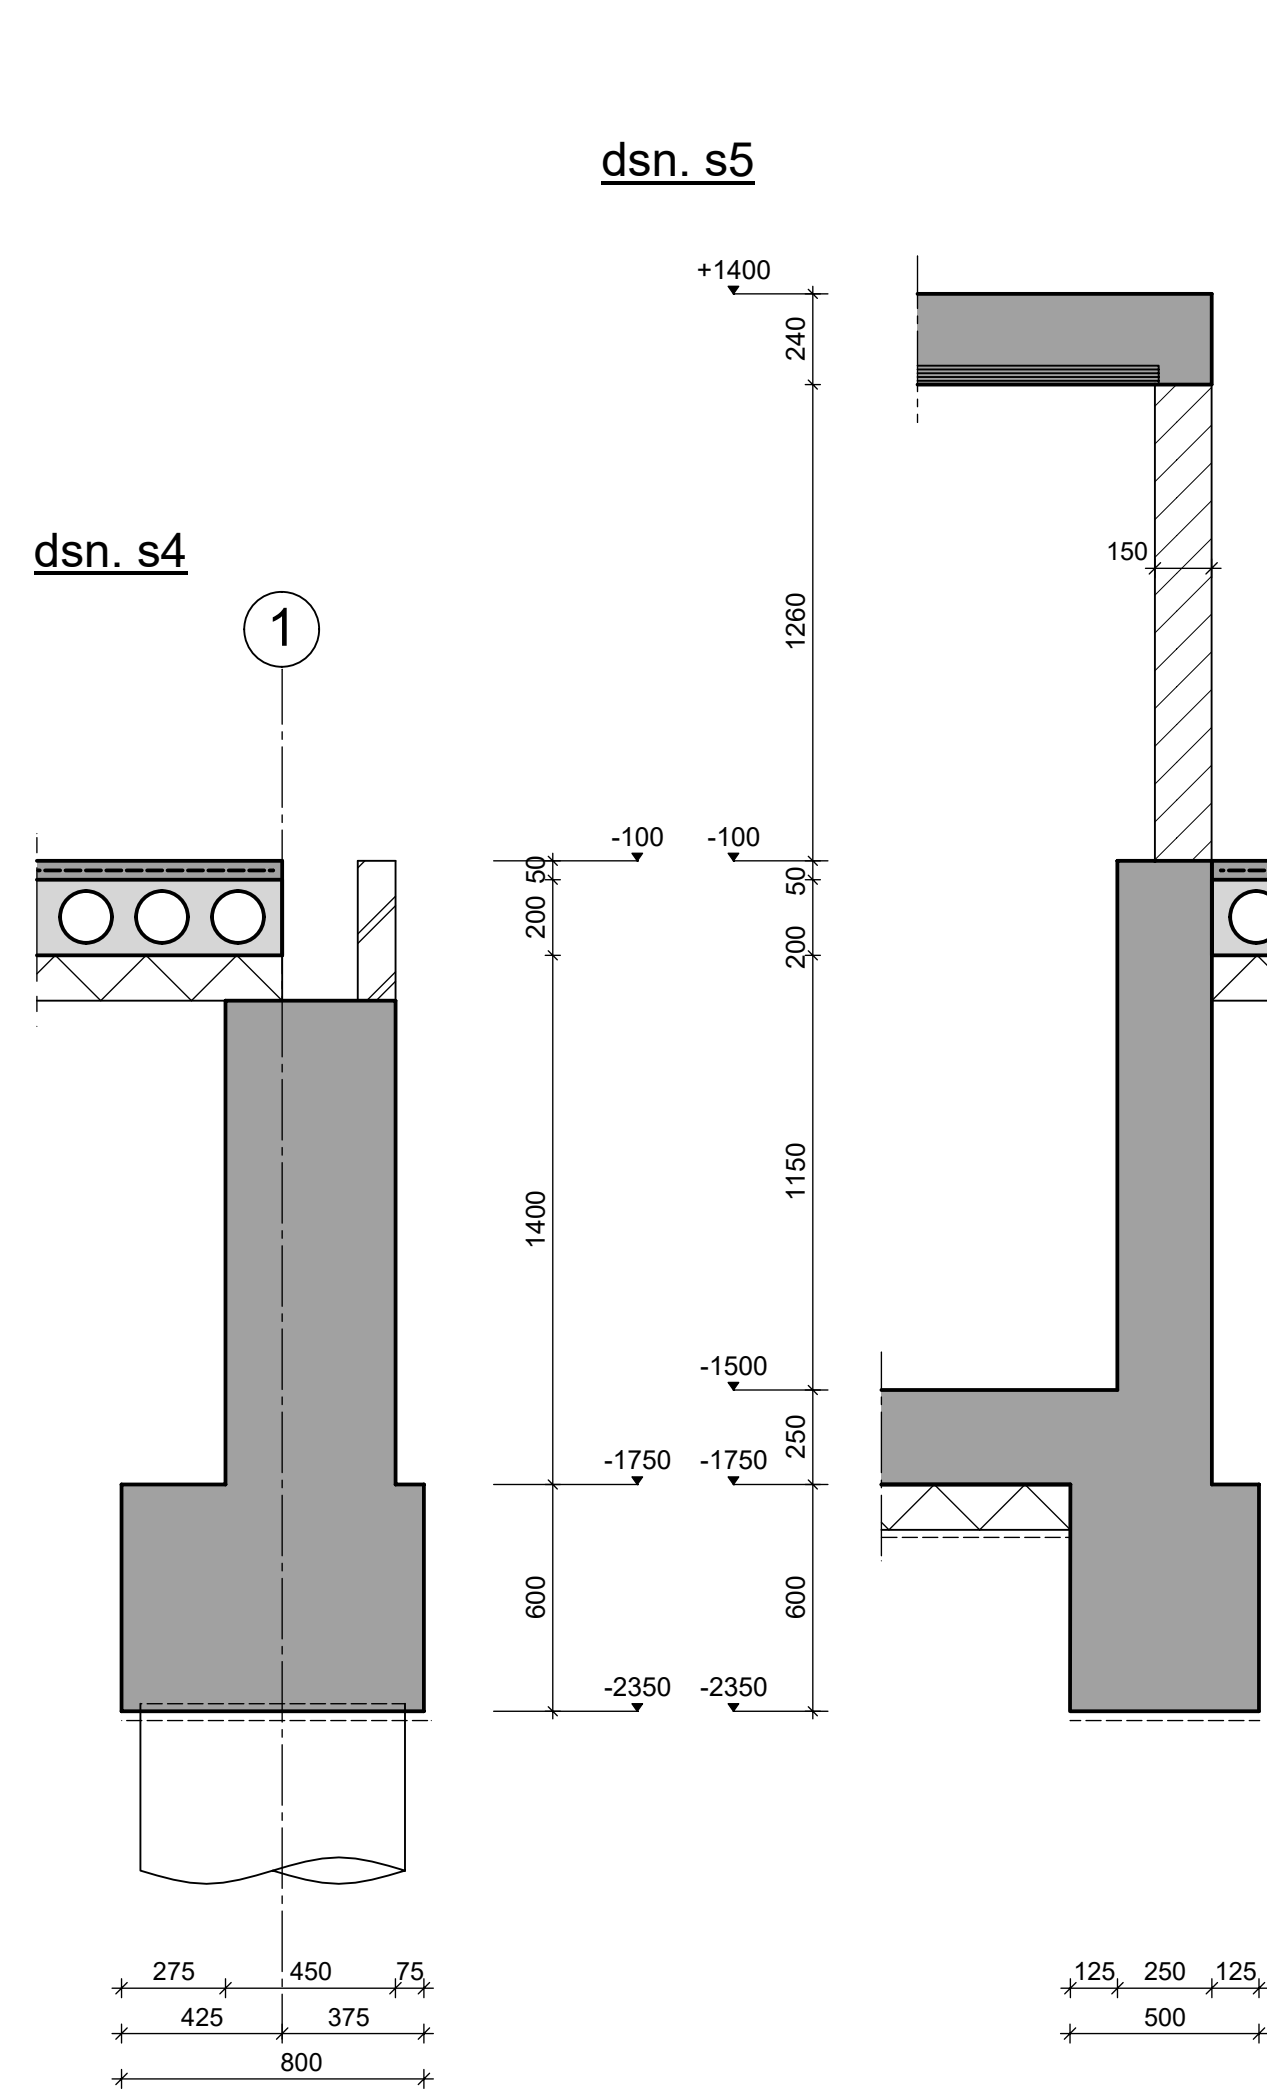


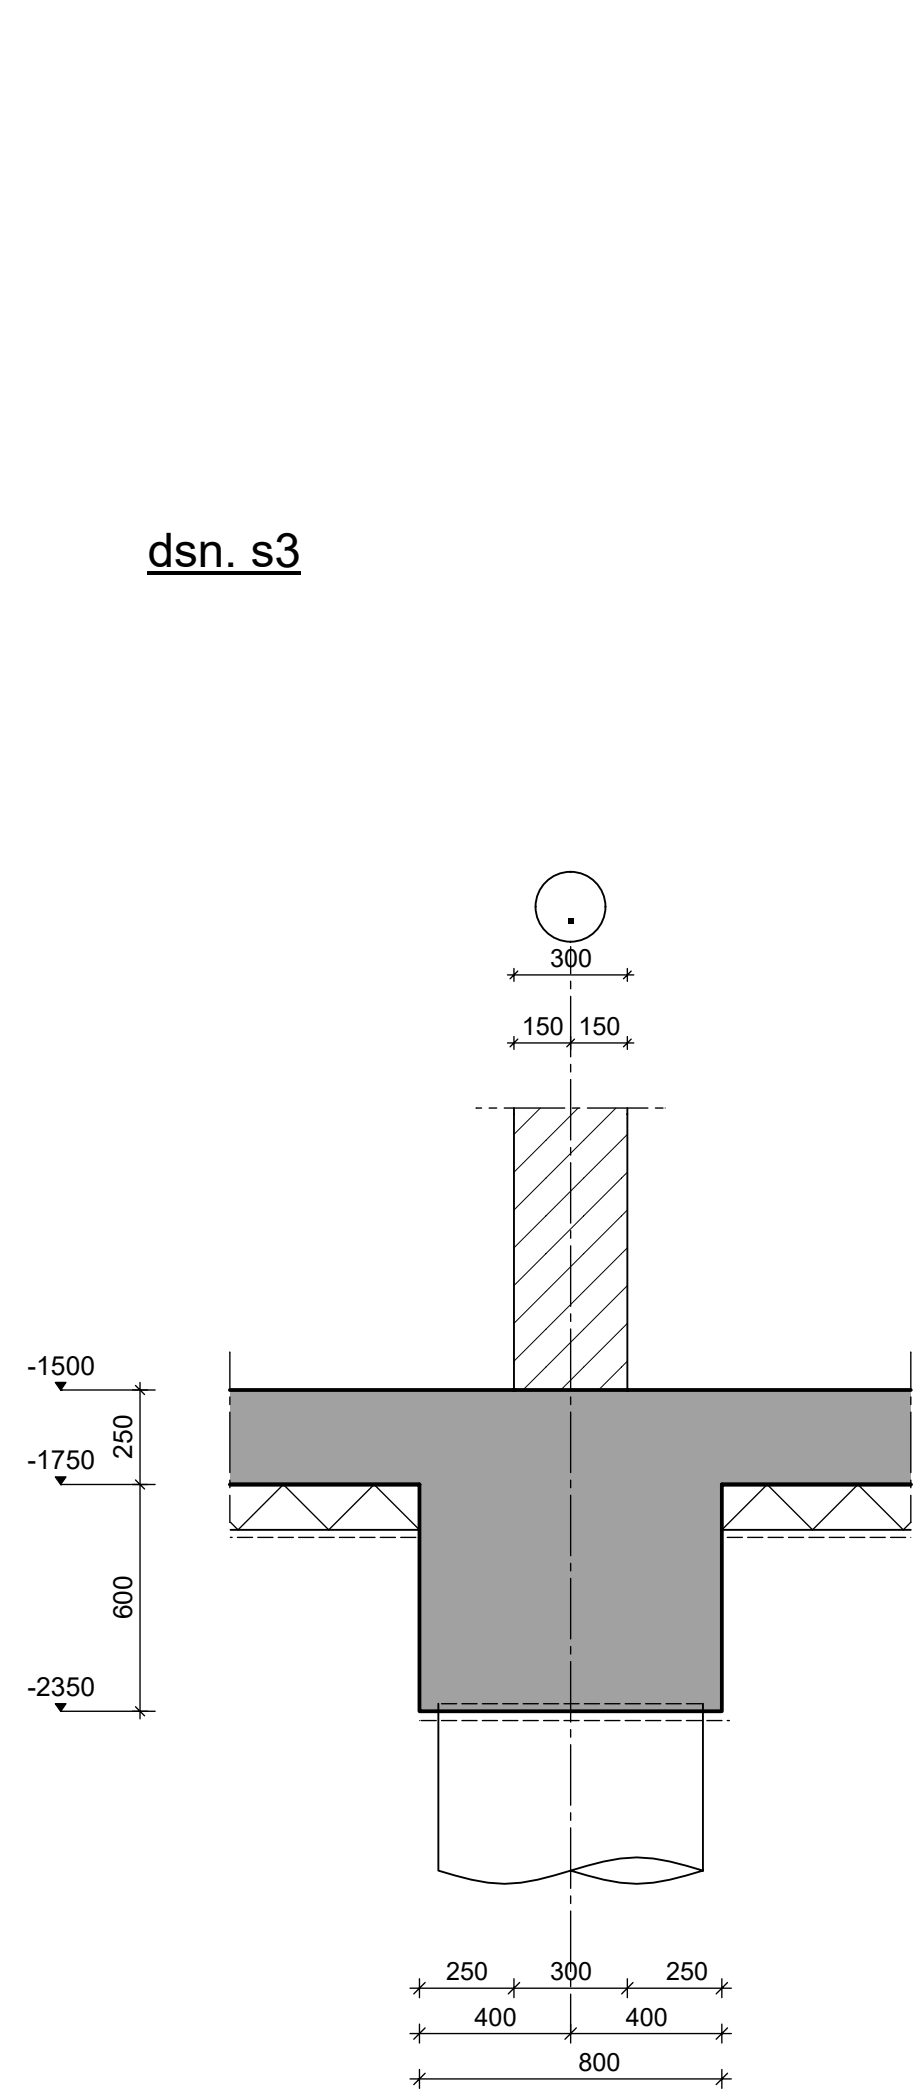


ALGEMENE OPMERKINGEN:

- MATEN in mm
- VOOR BOUWKUNDIGE VOORZIENINGEN ZIE TEKENING ARCHITECT
- PEIL= 47,820m+NAP

STAALCONSTRUCTIE

- BRANDWERENDEHEDISEIS: VLOER, TRAP, HELLINGSBAAN VAN VLUCHTWEG 30min
- BRANDWERENDEHEDISEIS: BOUWCONSTRUCTIE 120min
- STAAL, BOUWCONSTRUCTIE BRANDWEREND BEKLEDEN
- STAALCONSTRUCTIESTAAL: S235JR (BINNENKLUIMAAT), TENZU ANDERS AANGEGEVEN
- Kwaliteit constructiestaal: S235J0 (in spouw en in contact met buitenlucht), TENZU ANDERS AANGEGEVEN
- Kwaliteit kokers: S275, TENZU ANDERS AANGEGEVEN
- BOUTKwaliteit 8.8; BOUTEN $\geq$ M16, TENZU ANDERS AANGEGEVEN
- ANKERKwaliteit 4.6; ANKERS DRAADEIND $\geq$ M16, TENZU ANDERS AANGEGEVEN
- PLATEN $\geq$ p10, TENZU ANDERS AANGEGEVEN
- STAAL, ONDER MAAGVELD THERMISCH VERZINKEN EN BEHANDELEN MET 2 LAGEN EPOXY-VERF
- STAAL, IN SPOUW EN IN CONTACT MET BUITENLUCHT THERMISCH VERZINKT
- LASSEN $\geq$ s5, TENZU ANDERS AANGEGEVEN

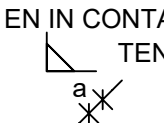

-STAALDETAILTEKENING EN -BEREKENING VOLGENS OPGAVE LEVERANCIER

Project: 38 APPARTEMENTEN KOL.MILLERSTRAAT VEX 19B M'TRICHT

Onderdeel: 2e t/m 4e verdiepingsvloer

Onderwerp:	Vorm	Getekend:	Gecontroleerd:	Schaal:
Fase:	TO	RW	ES	1:20/ 1:10
		Status:	Datum:	Gewijzigd:
		Definitief	15-06-2021	