

Gemeente Maastricht Veiligheid en Leefbaarheid
Ontvangen op : 15-06-2021
Zaaknummer : 21-1328WB
Behoort bij besluit van B&W d.d.

GEMEENTE MAASTRICHT

Welstands-/Monumentencommissie

Vergadering van: 21-09-2021

Zaaknummer: 21-1328WB

Behoort bij ontwerpbesluit van B&W

d.d. 27-09-2021

2060 BA_400 Detaillering

project: Kolonel Millerstraat Woongebouw


fase: DO

schaal:

11.06.2021





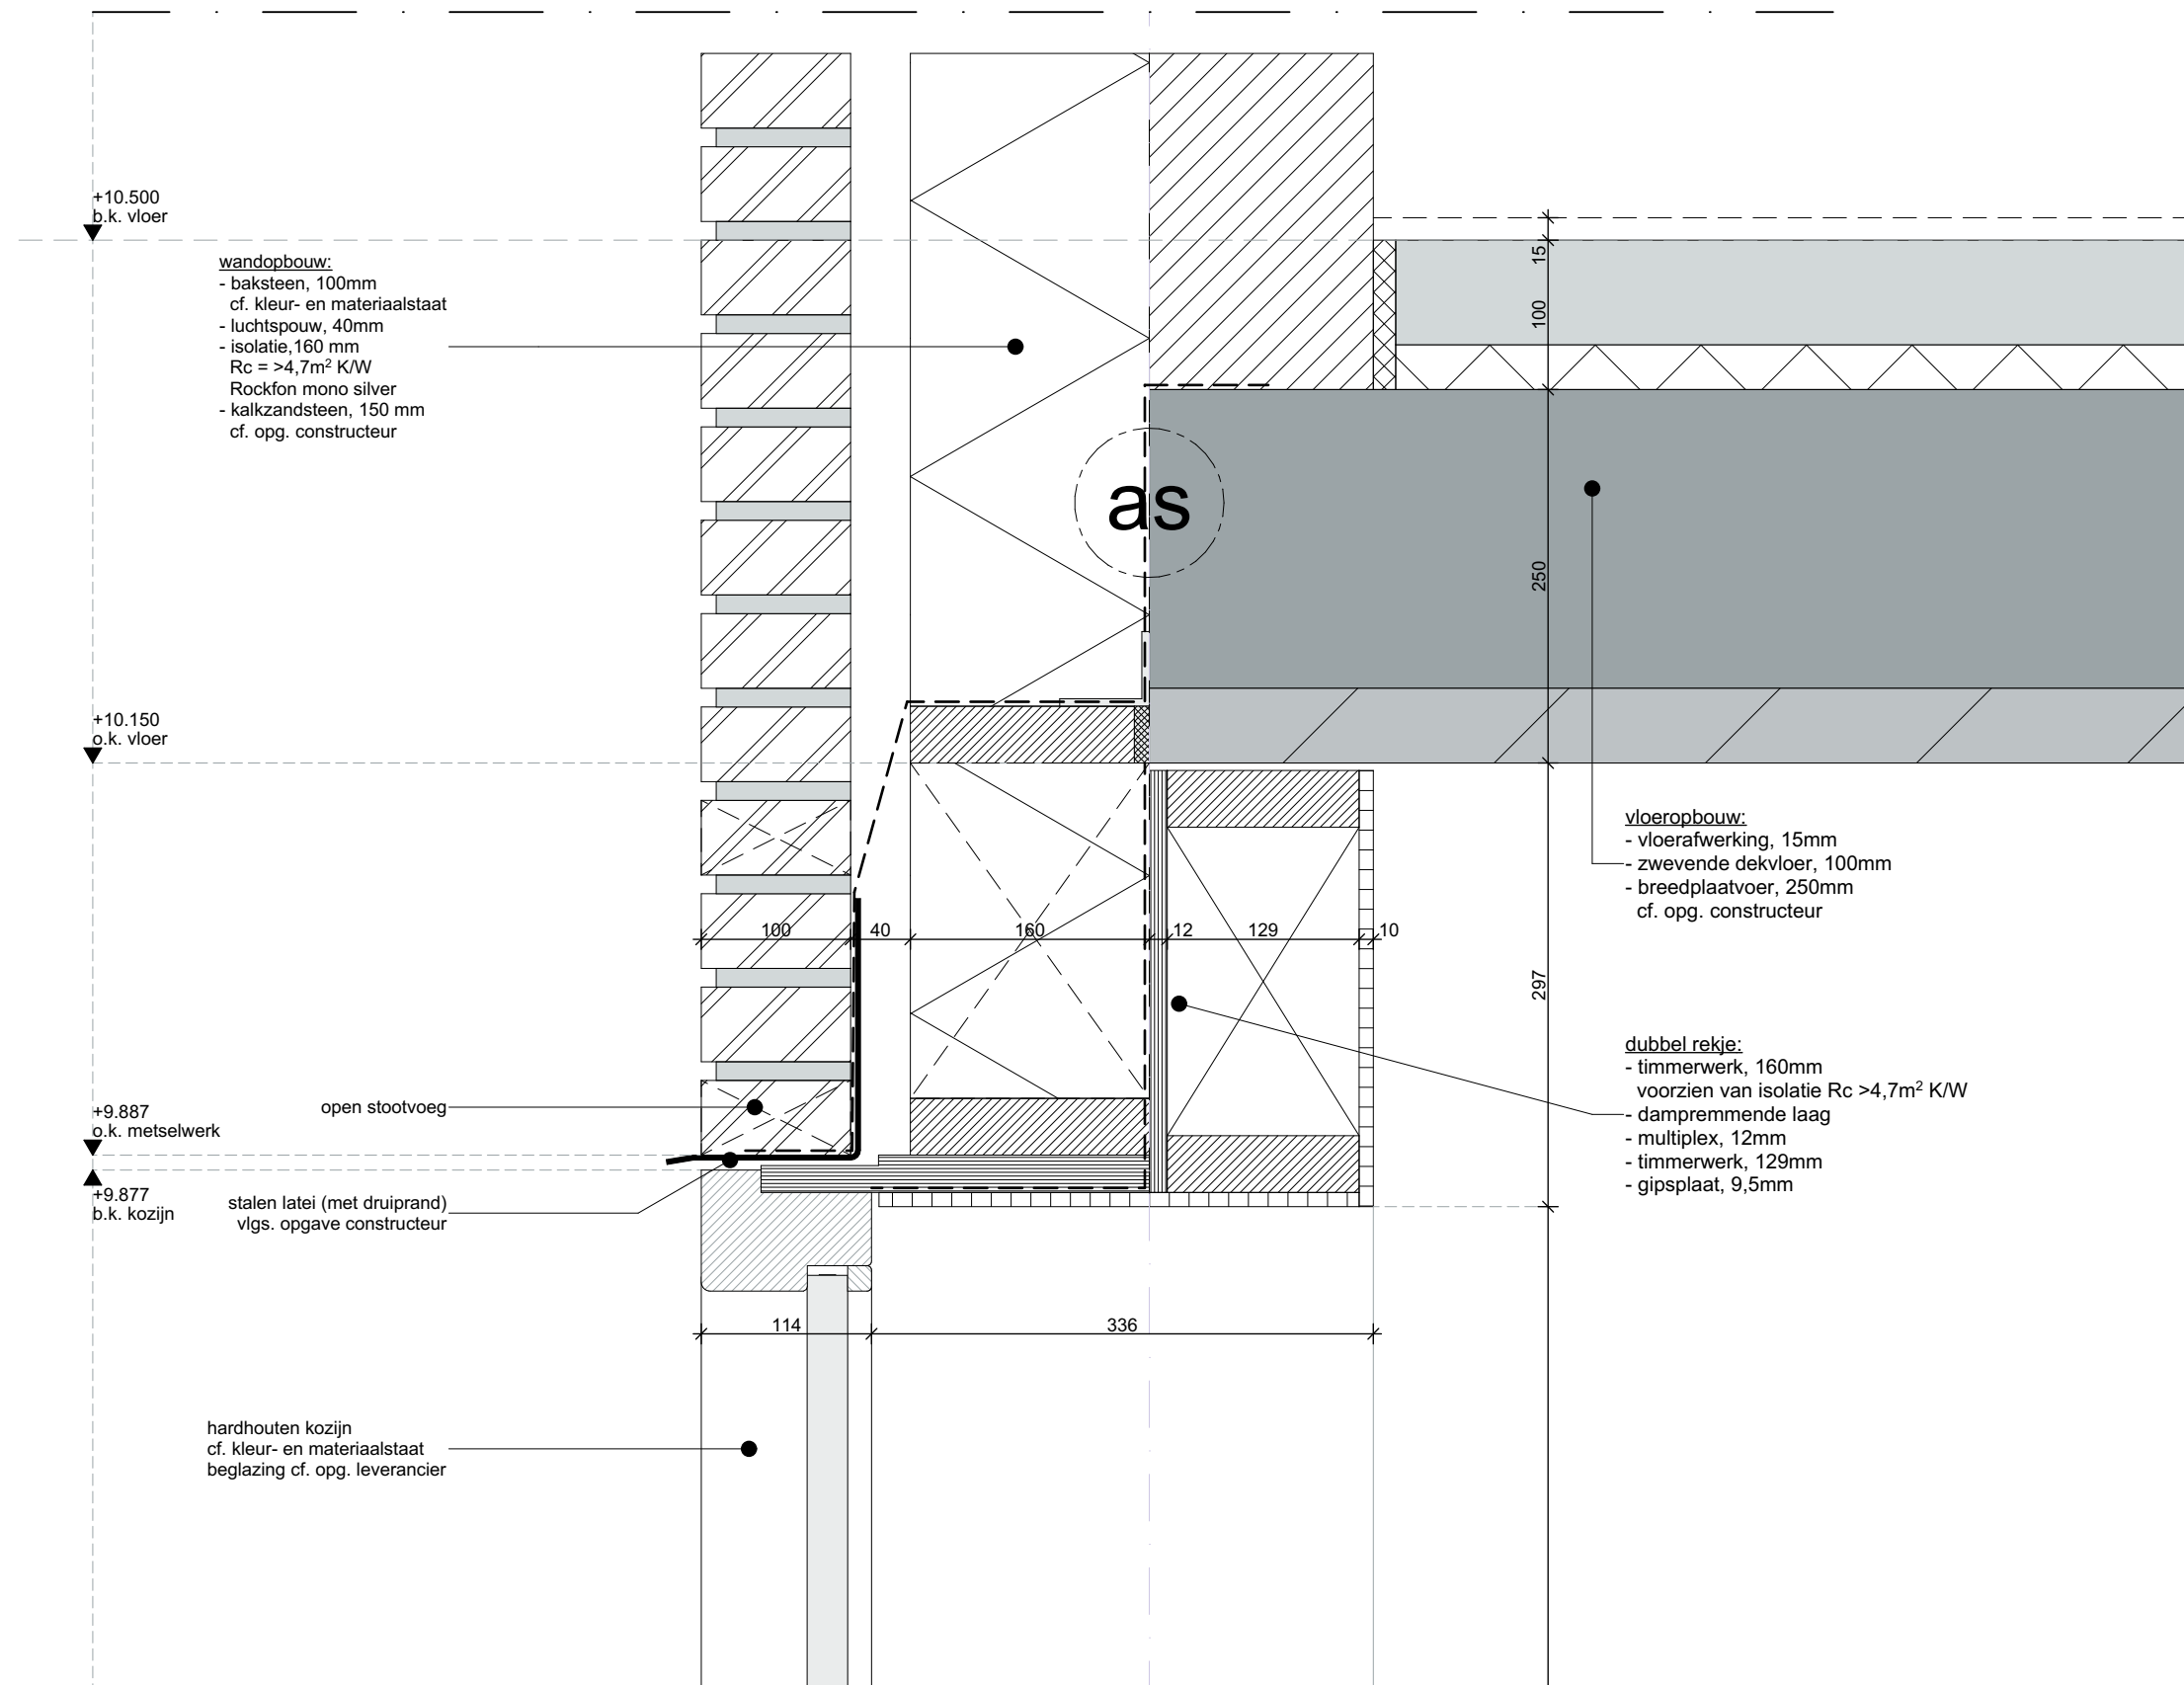

Gemeente Maastricht
Veiligheid en Leefbaarheid

Ontvangen op : 15-06-2021


Zaaknummer : 21-1328WB

2060 BA_403 V1C

project: Kolonel Millerstraat Woongebouw
fase: DO

schaal: 1:5
11.06.2021




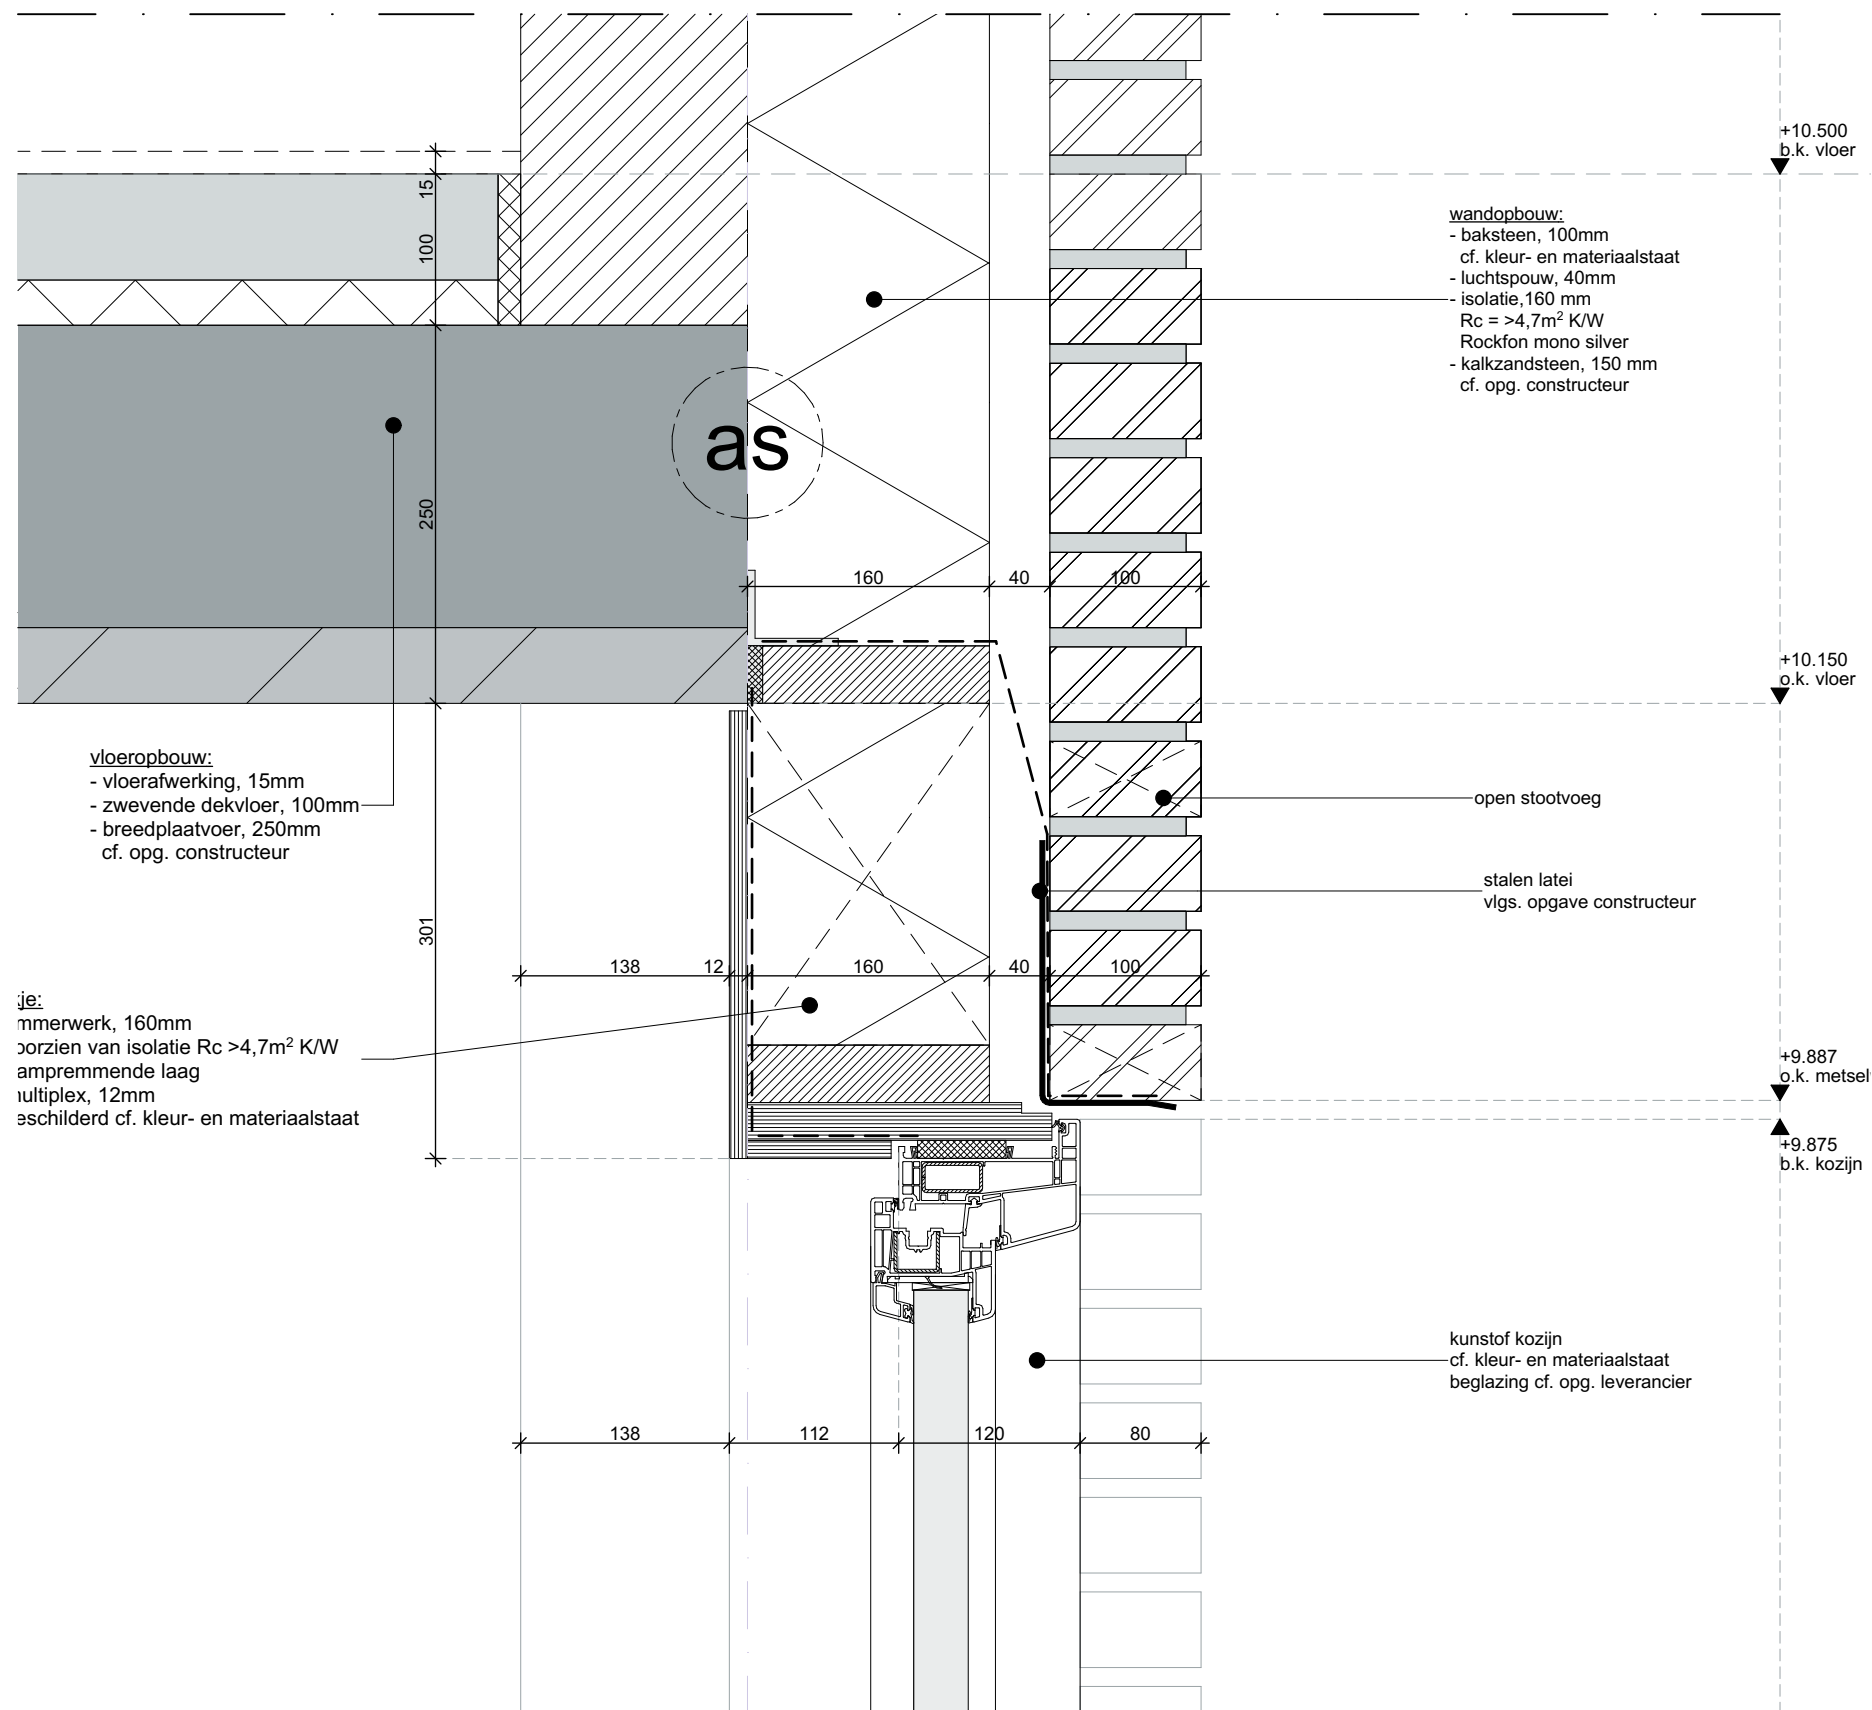

2060 BA_404 V2A bovendetail

project: Kolonel Millerstraat Woongebouw
fase: DO

schaal: 1:5
11.06.2021

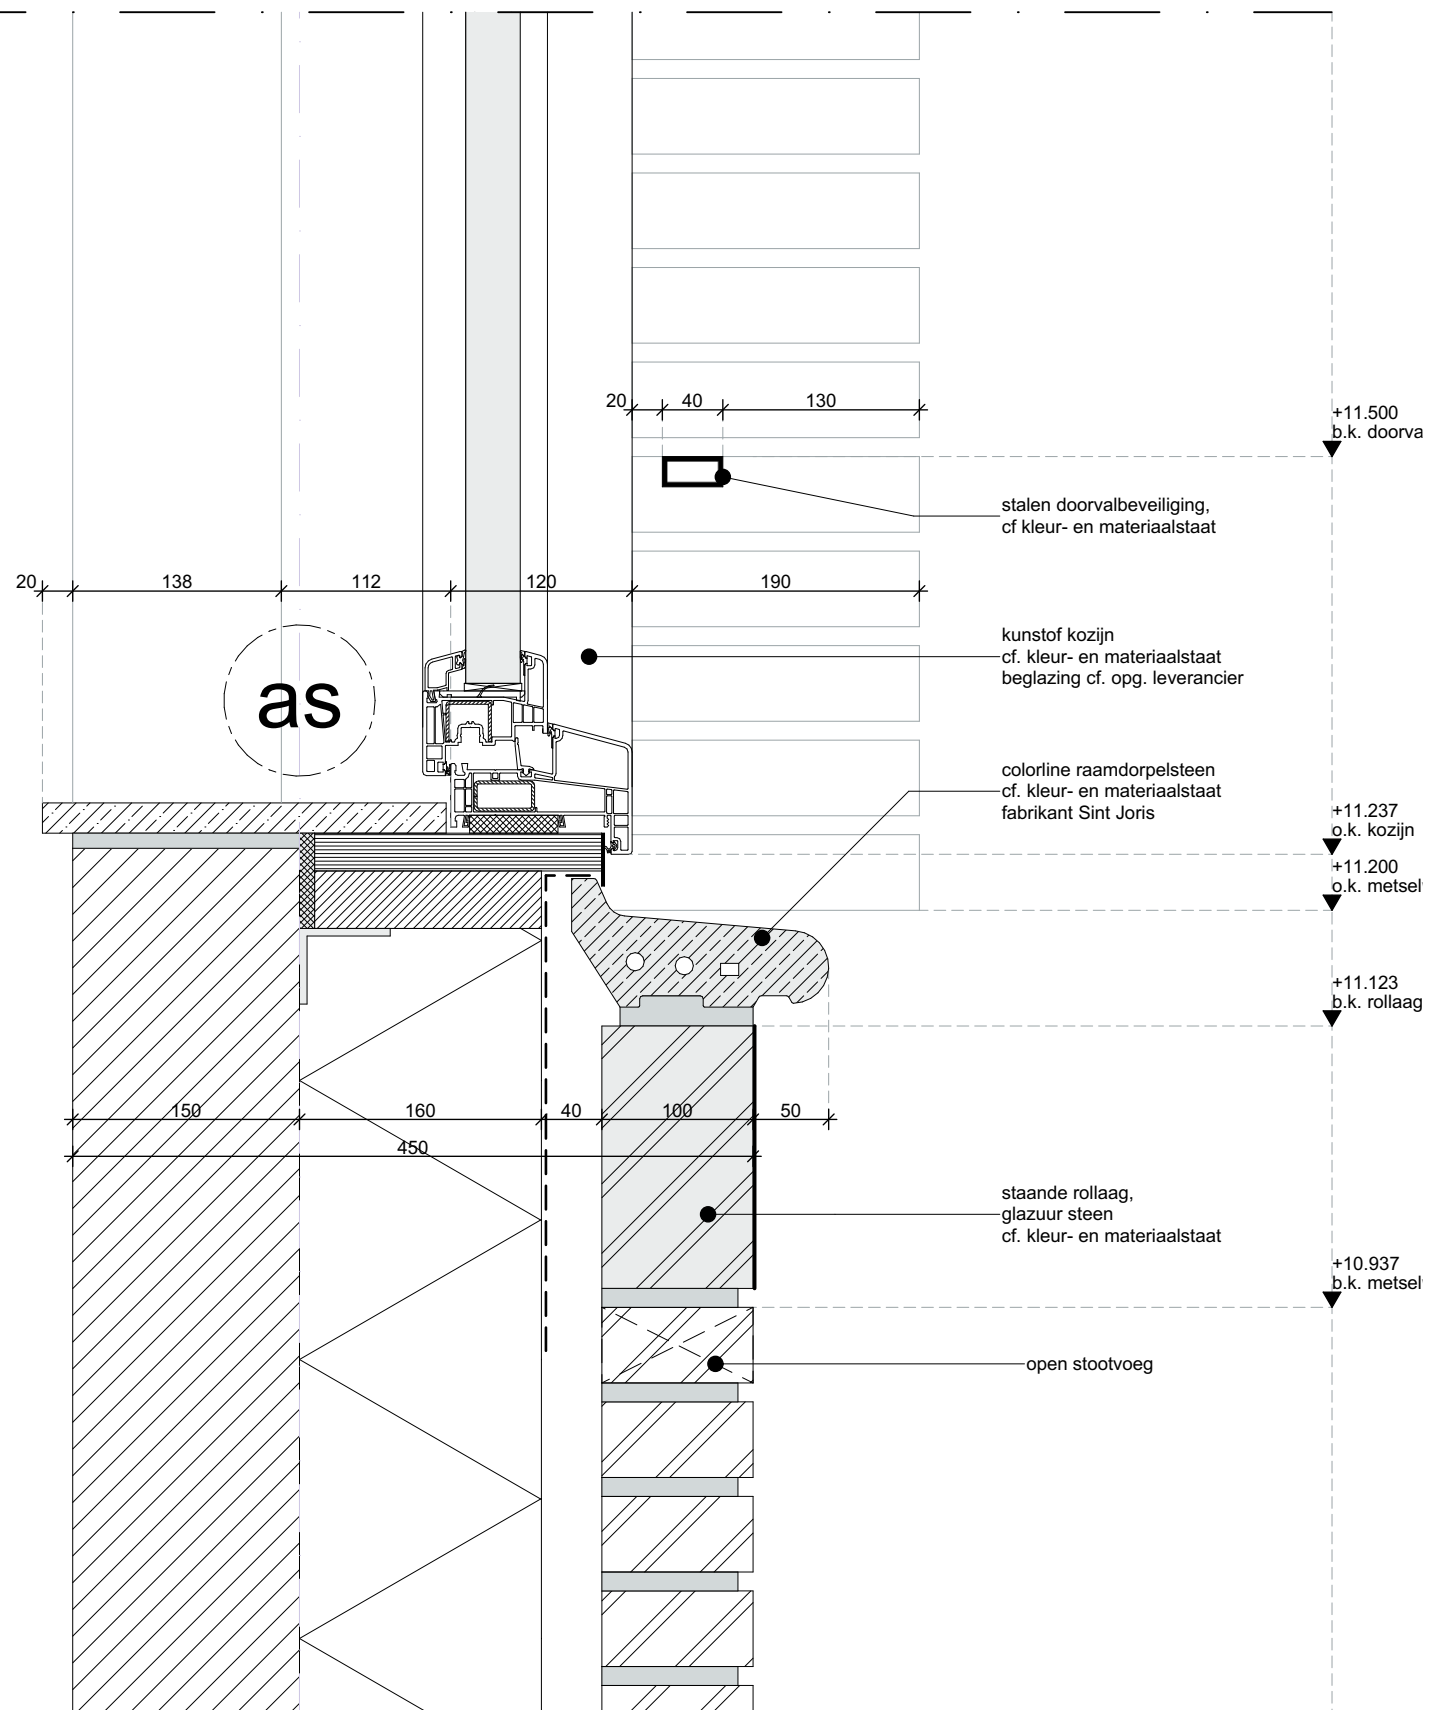

2060 BA_405 V2A

project: Kolonel Millerstraat Woongebouw
fase: DO


schaal: 1:5
11.06.2021



Gemeente Maastricht
Veiligheid en Leefbaarheid

Ontvangen op : 15-06-2021

Zaaknummer : 21-1328WB

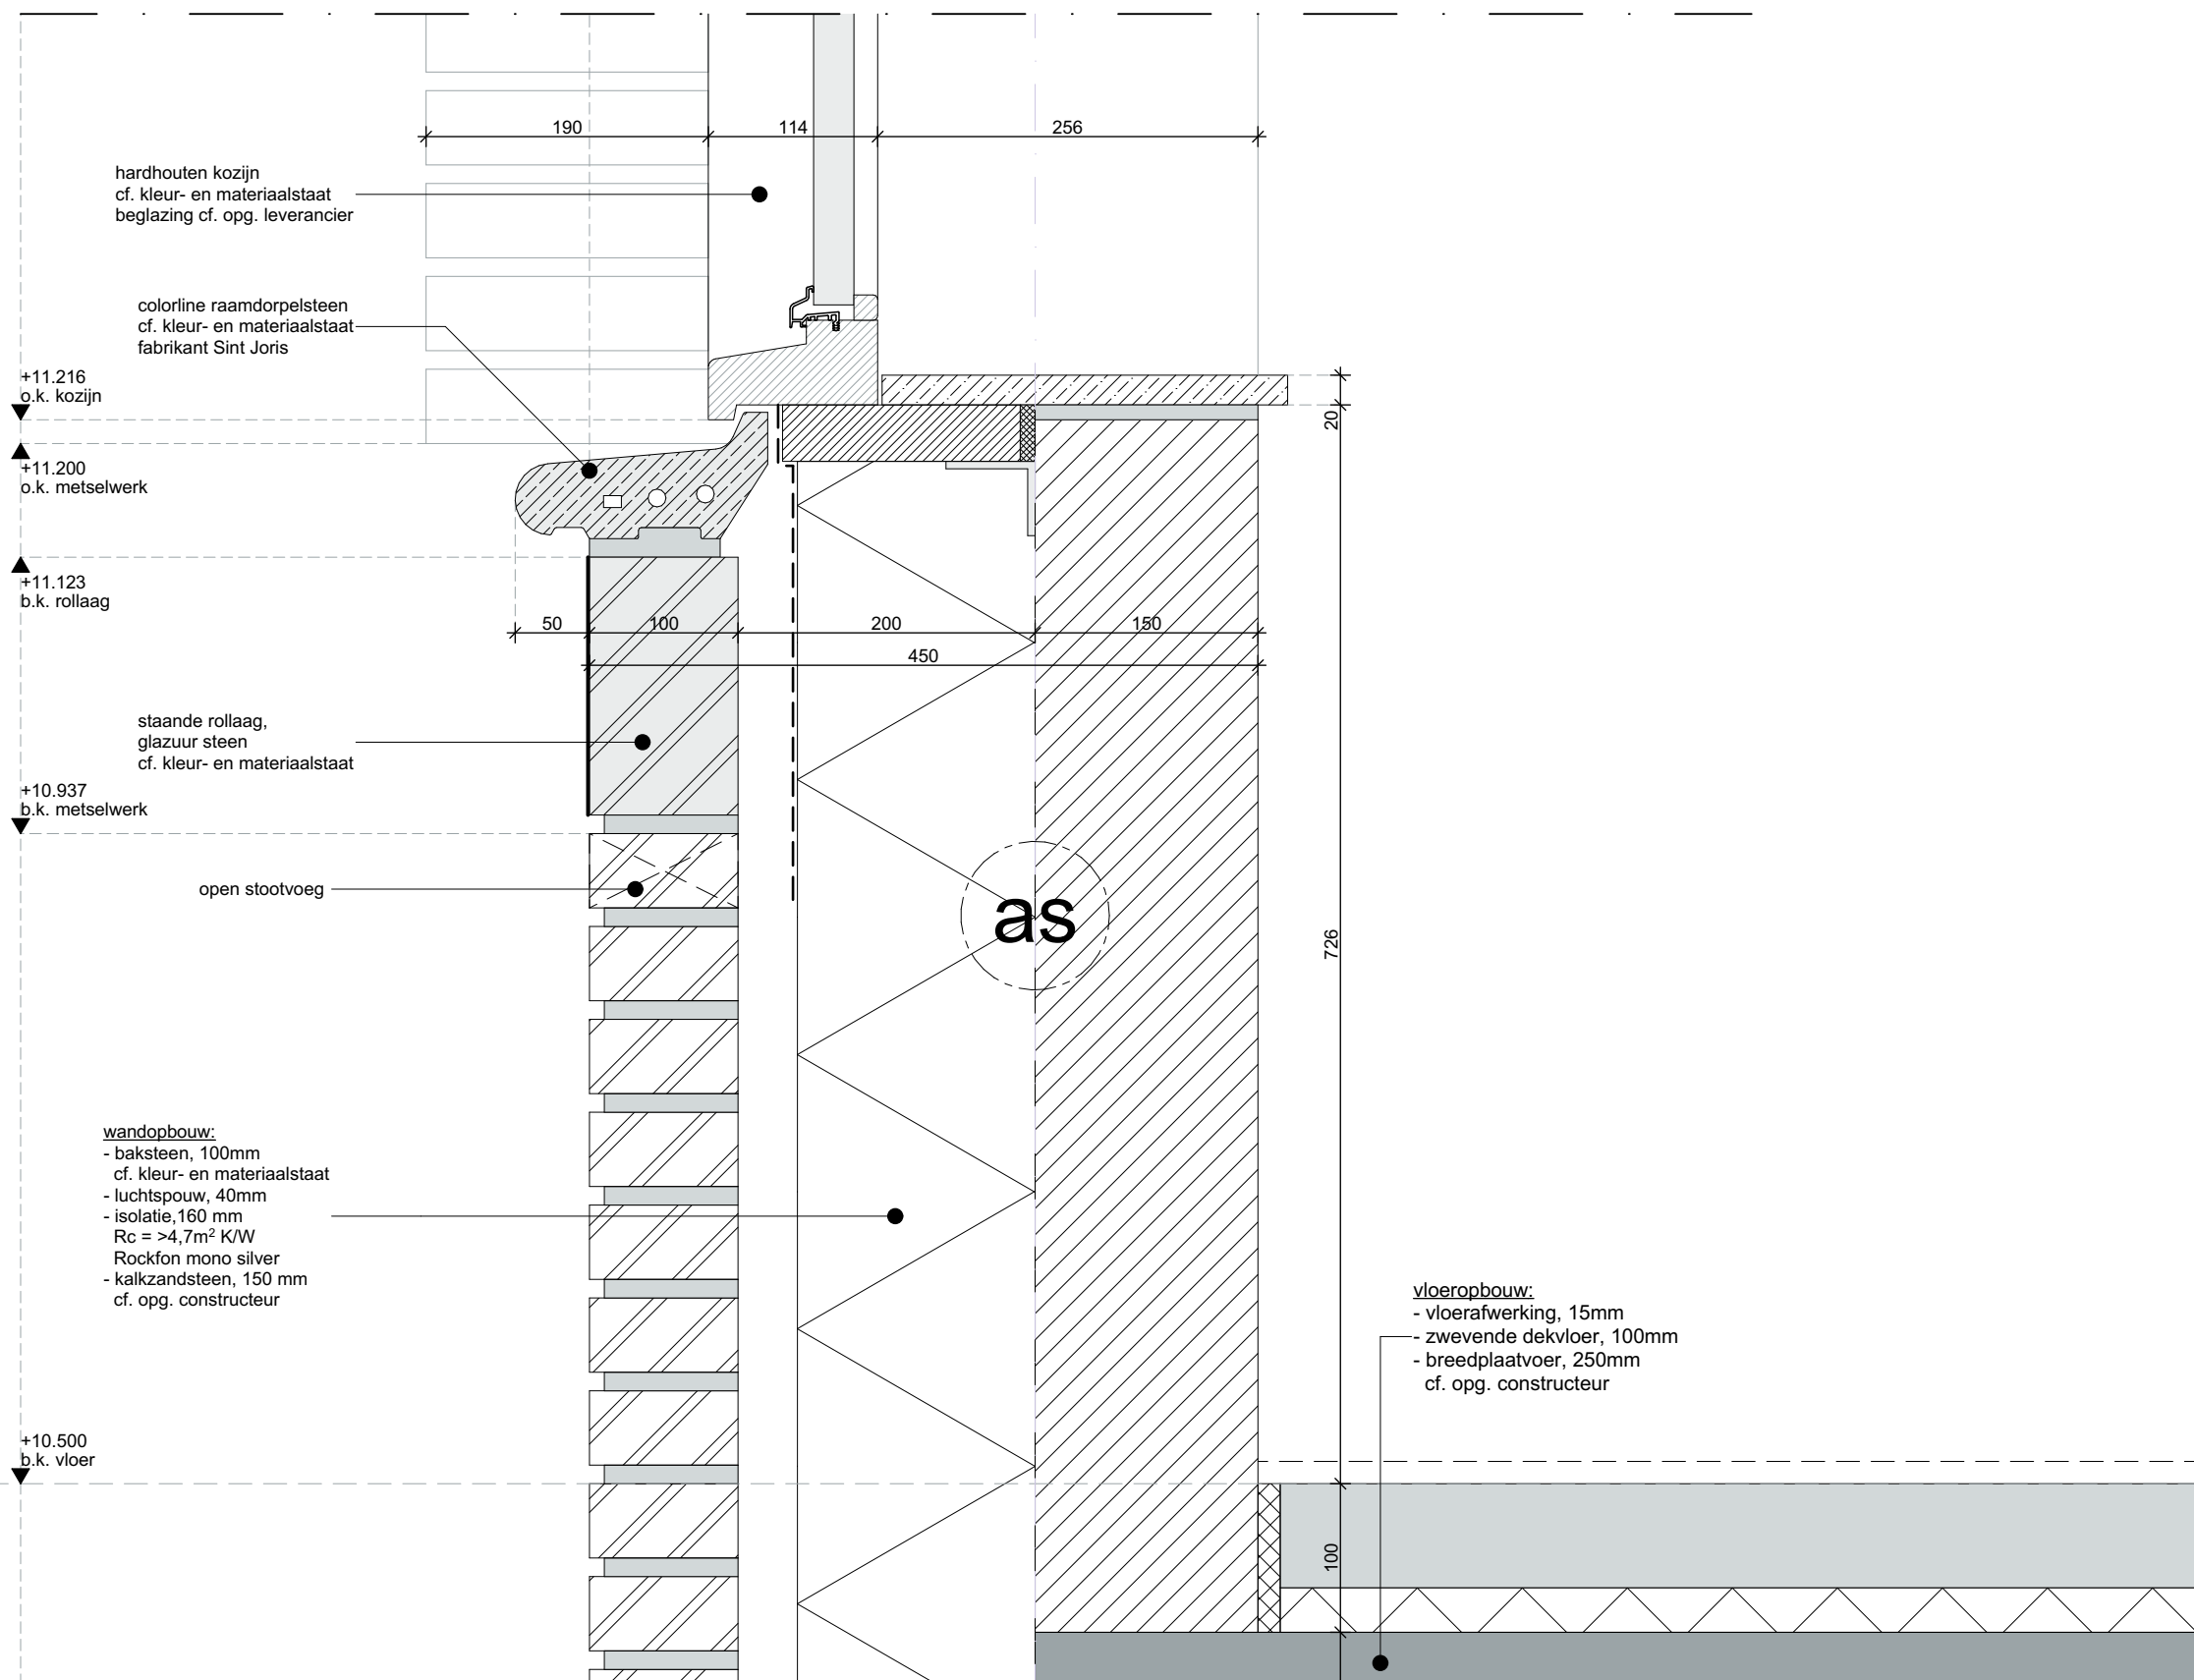

Gemeente Maastricht
Veiligheid en Leefbaarheid

Ontvangen op : 15-06-2021


Zaaknummer : 21-1328WB

2060 BA_406 V2B

project: Kolonel Millerstraat Woongebouw
fase: DO

schaal: 1:5
11.06.2021

humblé martens & willemss
architecten
tussenswillems
www.humblemartenswillemss.nl

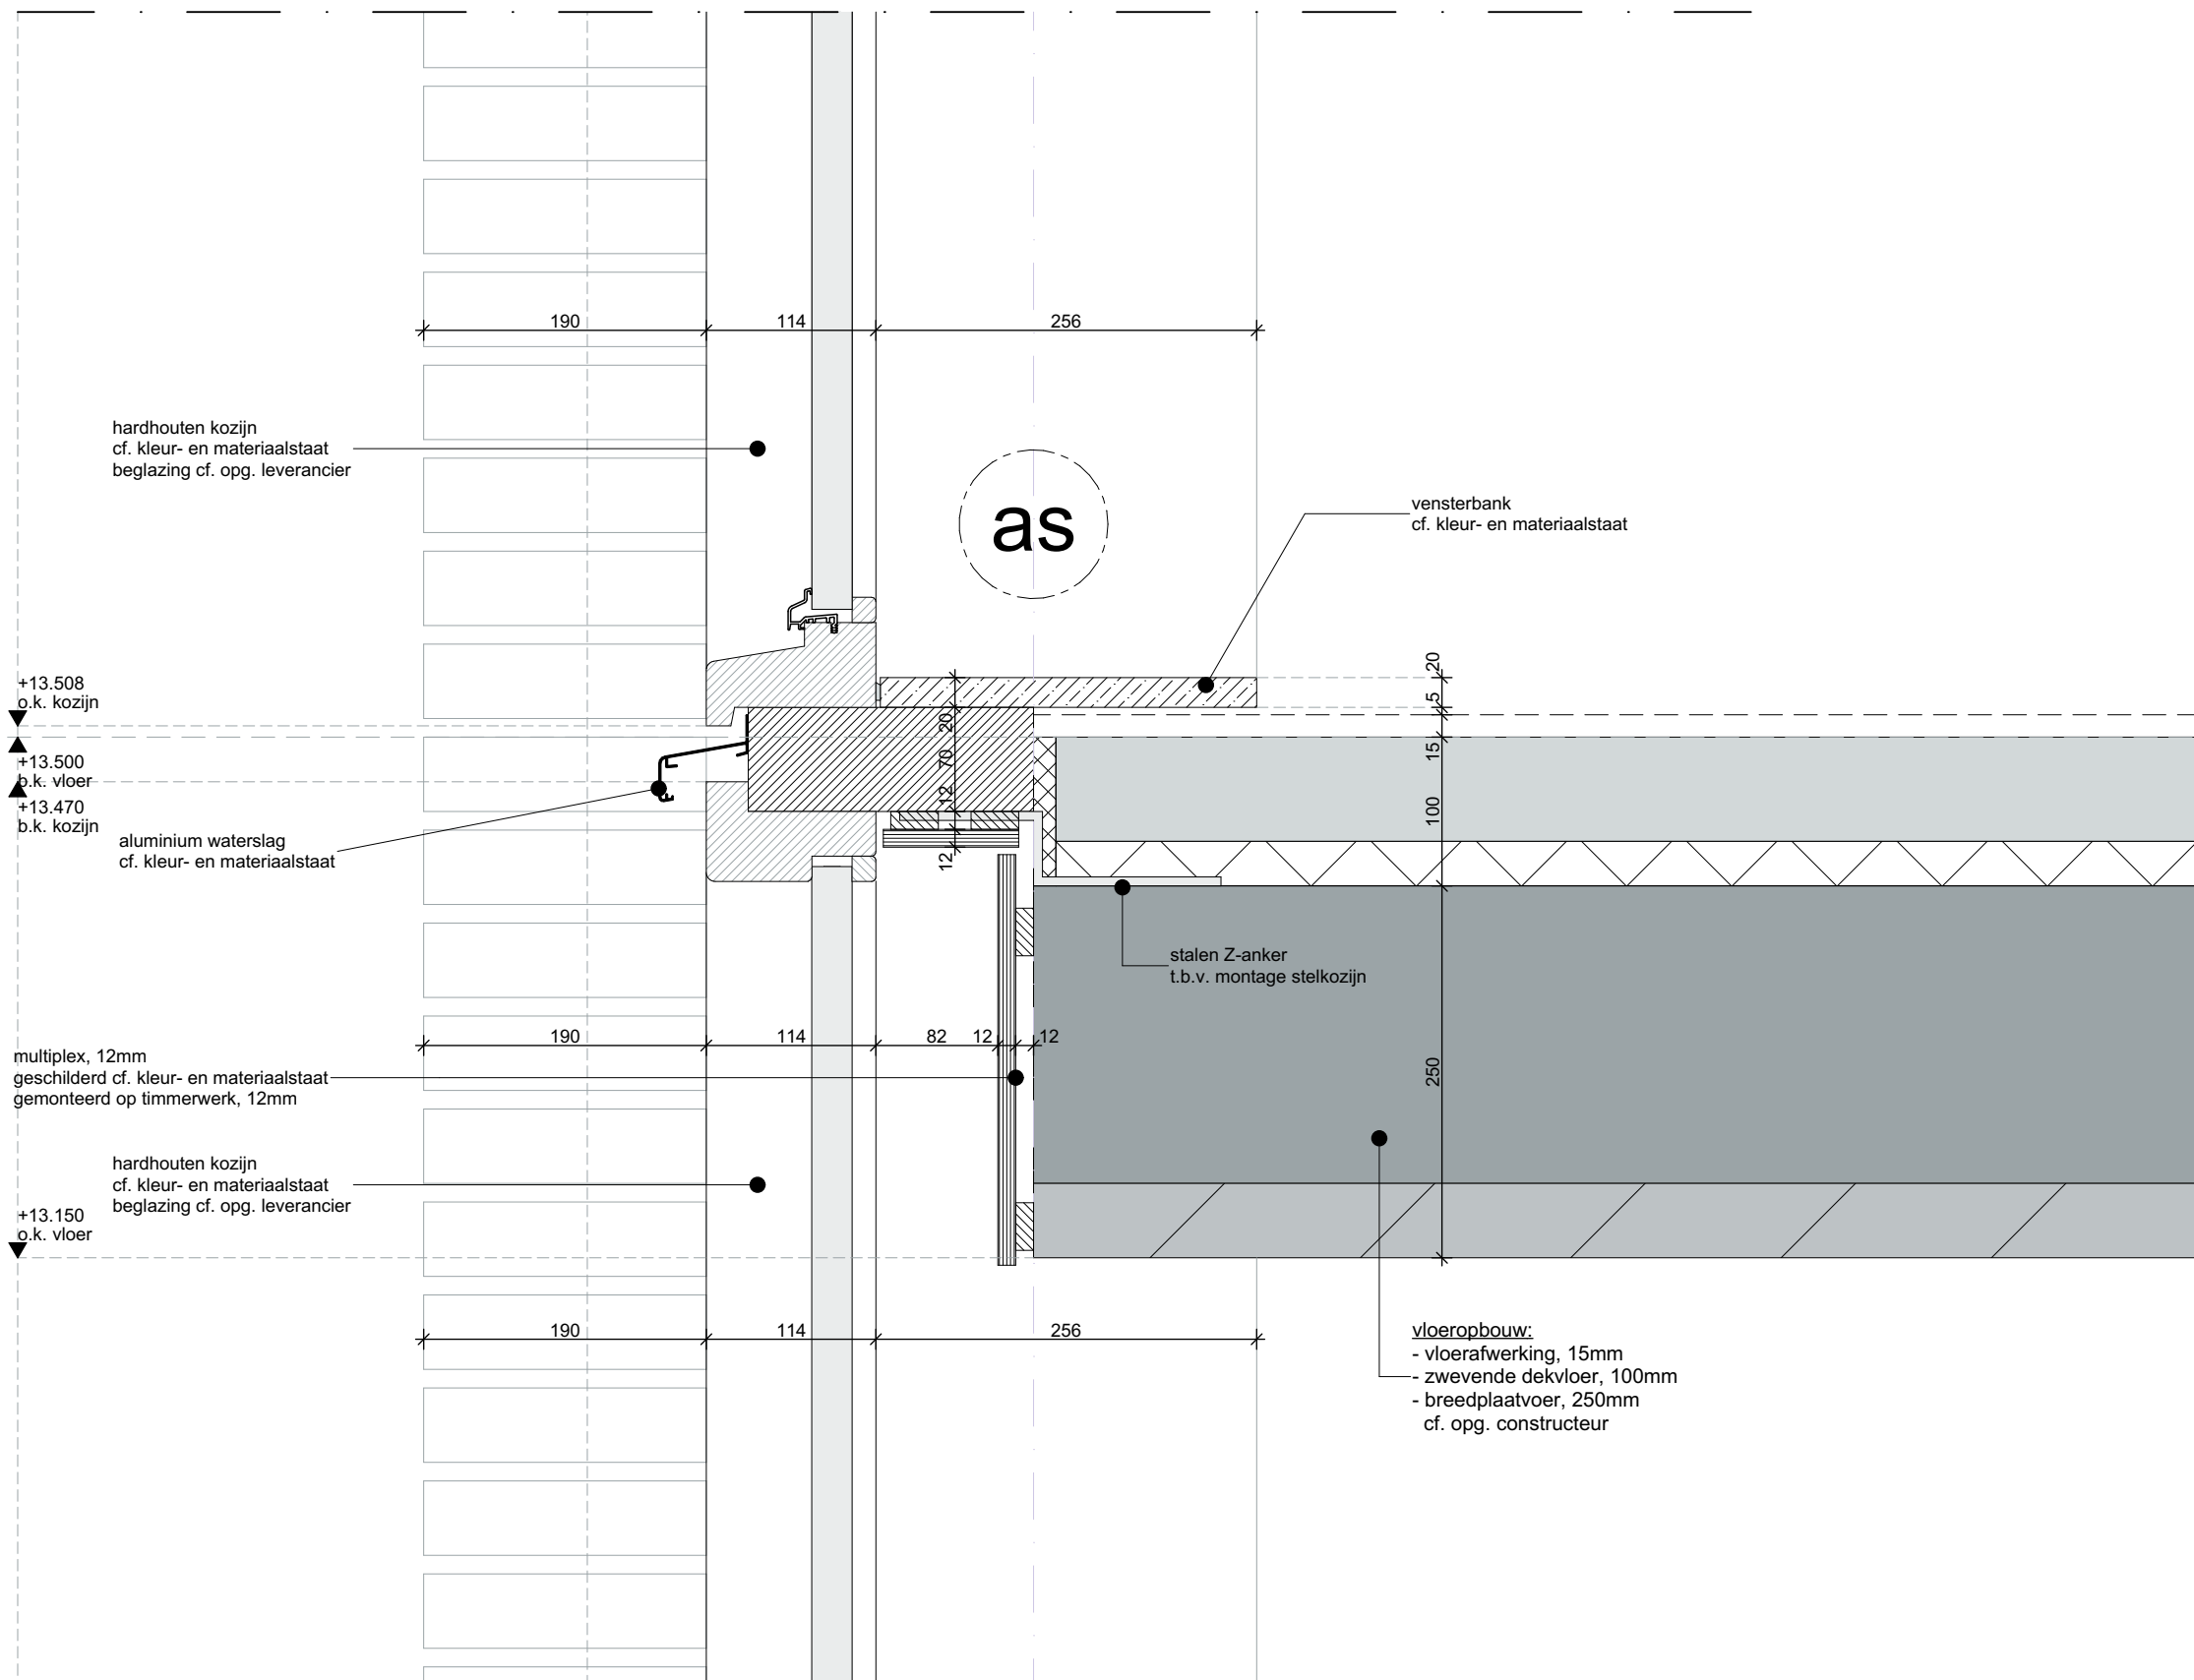


Gemeente Maastricht Veiligheid en Leefbaarheid
Ontvangen op : 15-06-2021
Zaaknummer : 21-1328WB

2060 BA_407 V2B verdiepingsvloer

project: Kolonel Millerstraat Woongebouw
fase: DO

schaal: 1:5
11.06.2021

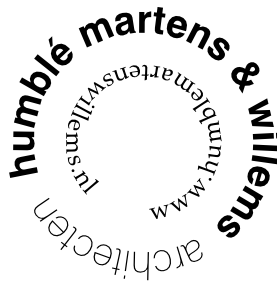

wandopbouw:
- baksteen, 100mm
cf. kleur- en materiaalstaat
- luchtpouw, 40mm
- isolatie, 160 mm
Rc = >4,7m² K/W
Rockfon mono silver
- cellenbeton, 150 mm
cf. opg. constructeur

+16.400
b.k. vloer

+16.150
o.k. vloer

+15.888
o.k. metselwerk

+15.878
b.k. kozijn

open stootvoeg

hardhouten kozijn
cf. kleur- en materiaalstaat
beglazing cf. opg. leverancier

as

as

dubbel rekje:
- timmerwerk, 160mm
voorzien van isolatie Rc >4,7m² K/W
- dampremmende laag
- multiplex, 12mm
- timmerwerk, 129mm
- gipsplaat, 9,5mm

Gemeente Maastricht
Veiligheid en Leefbaarheid

Ontvangen op : 15-06-2021


Zaaknummer : 21-1328WB


2060 BA_408 V5B

project: Kolonel Millerstraat Woongebouw
fase: DO

schaal: 1:5
11.06.2021

humblé martens & willemss
architecten
tussen
www.humblemartenswillemss.nl

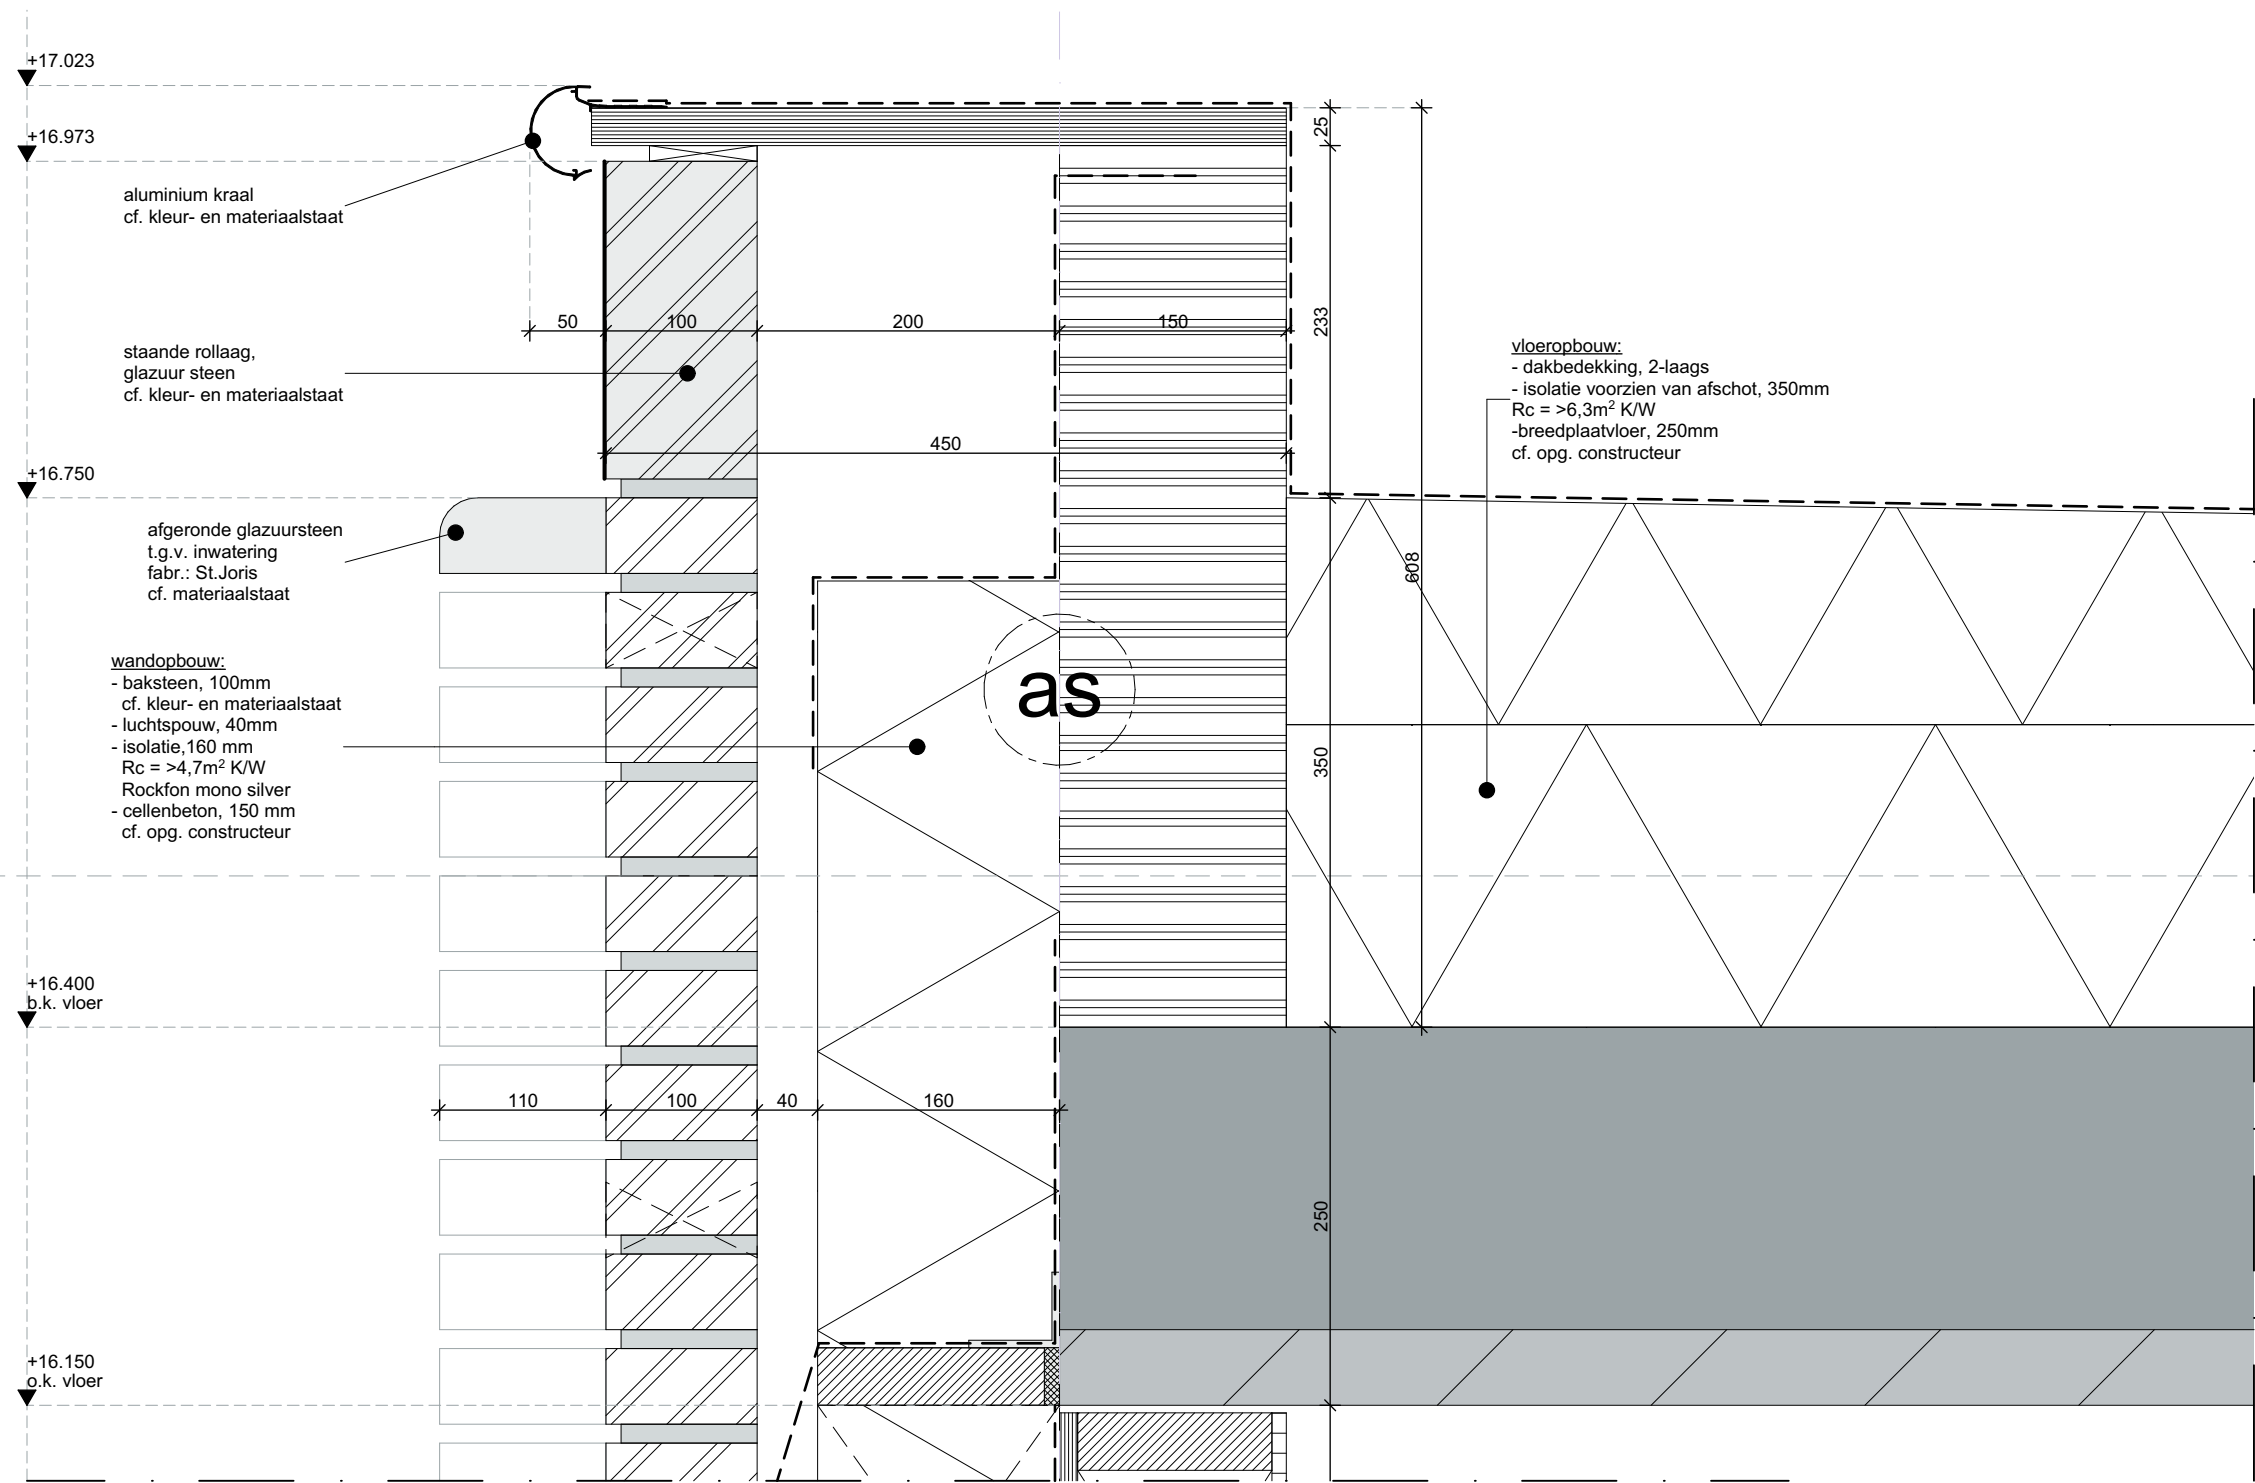

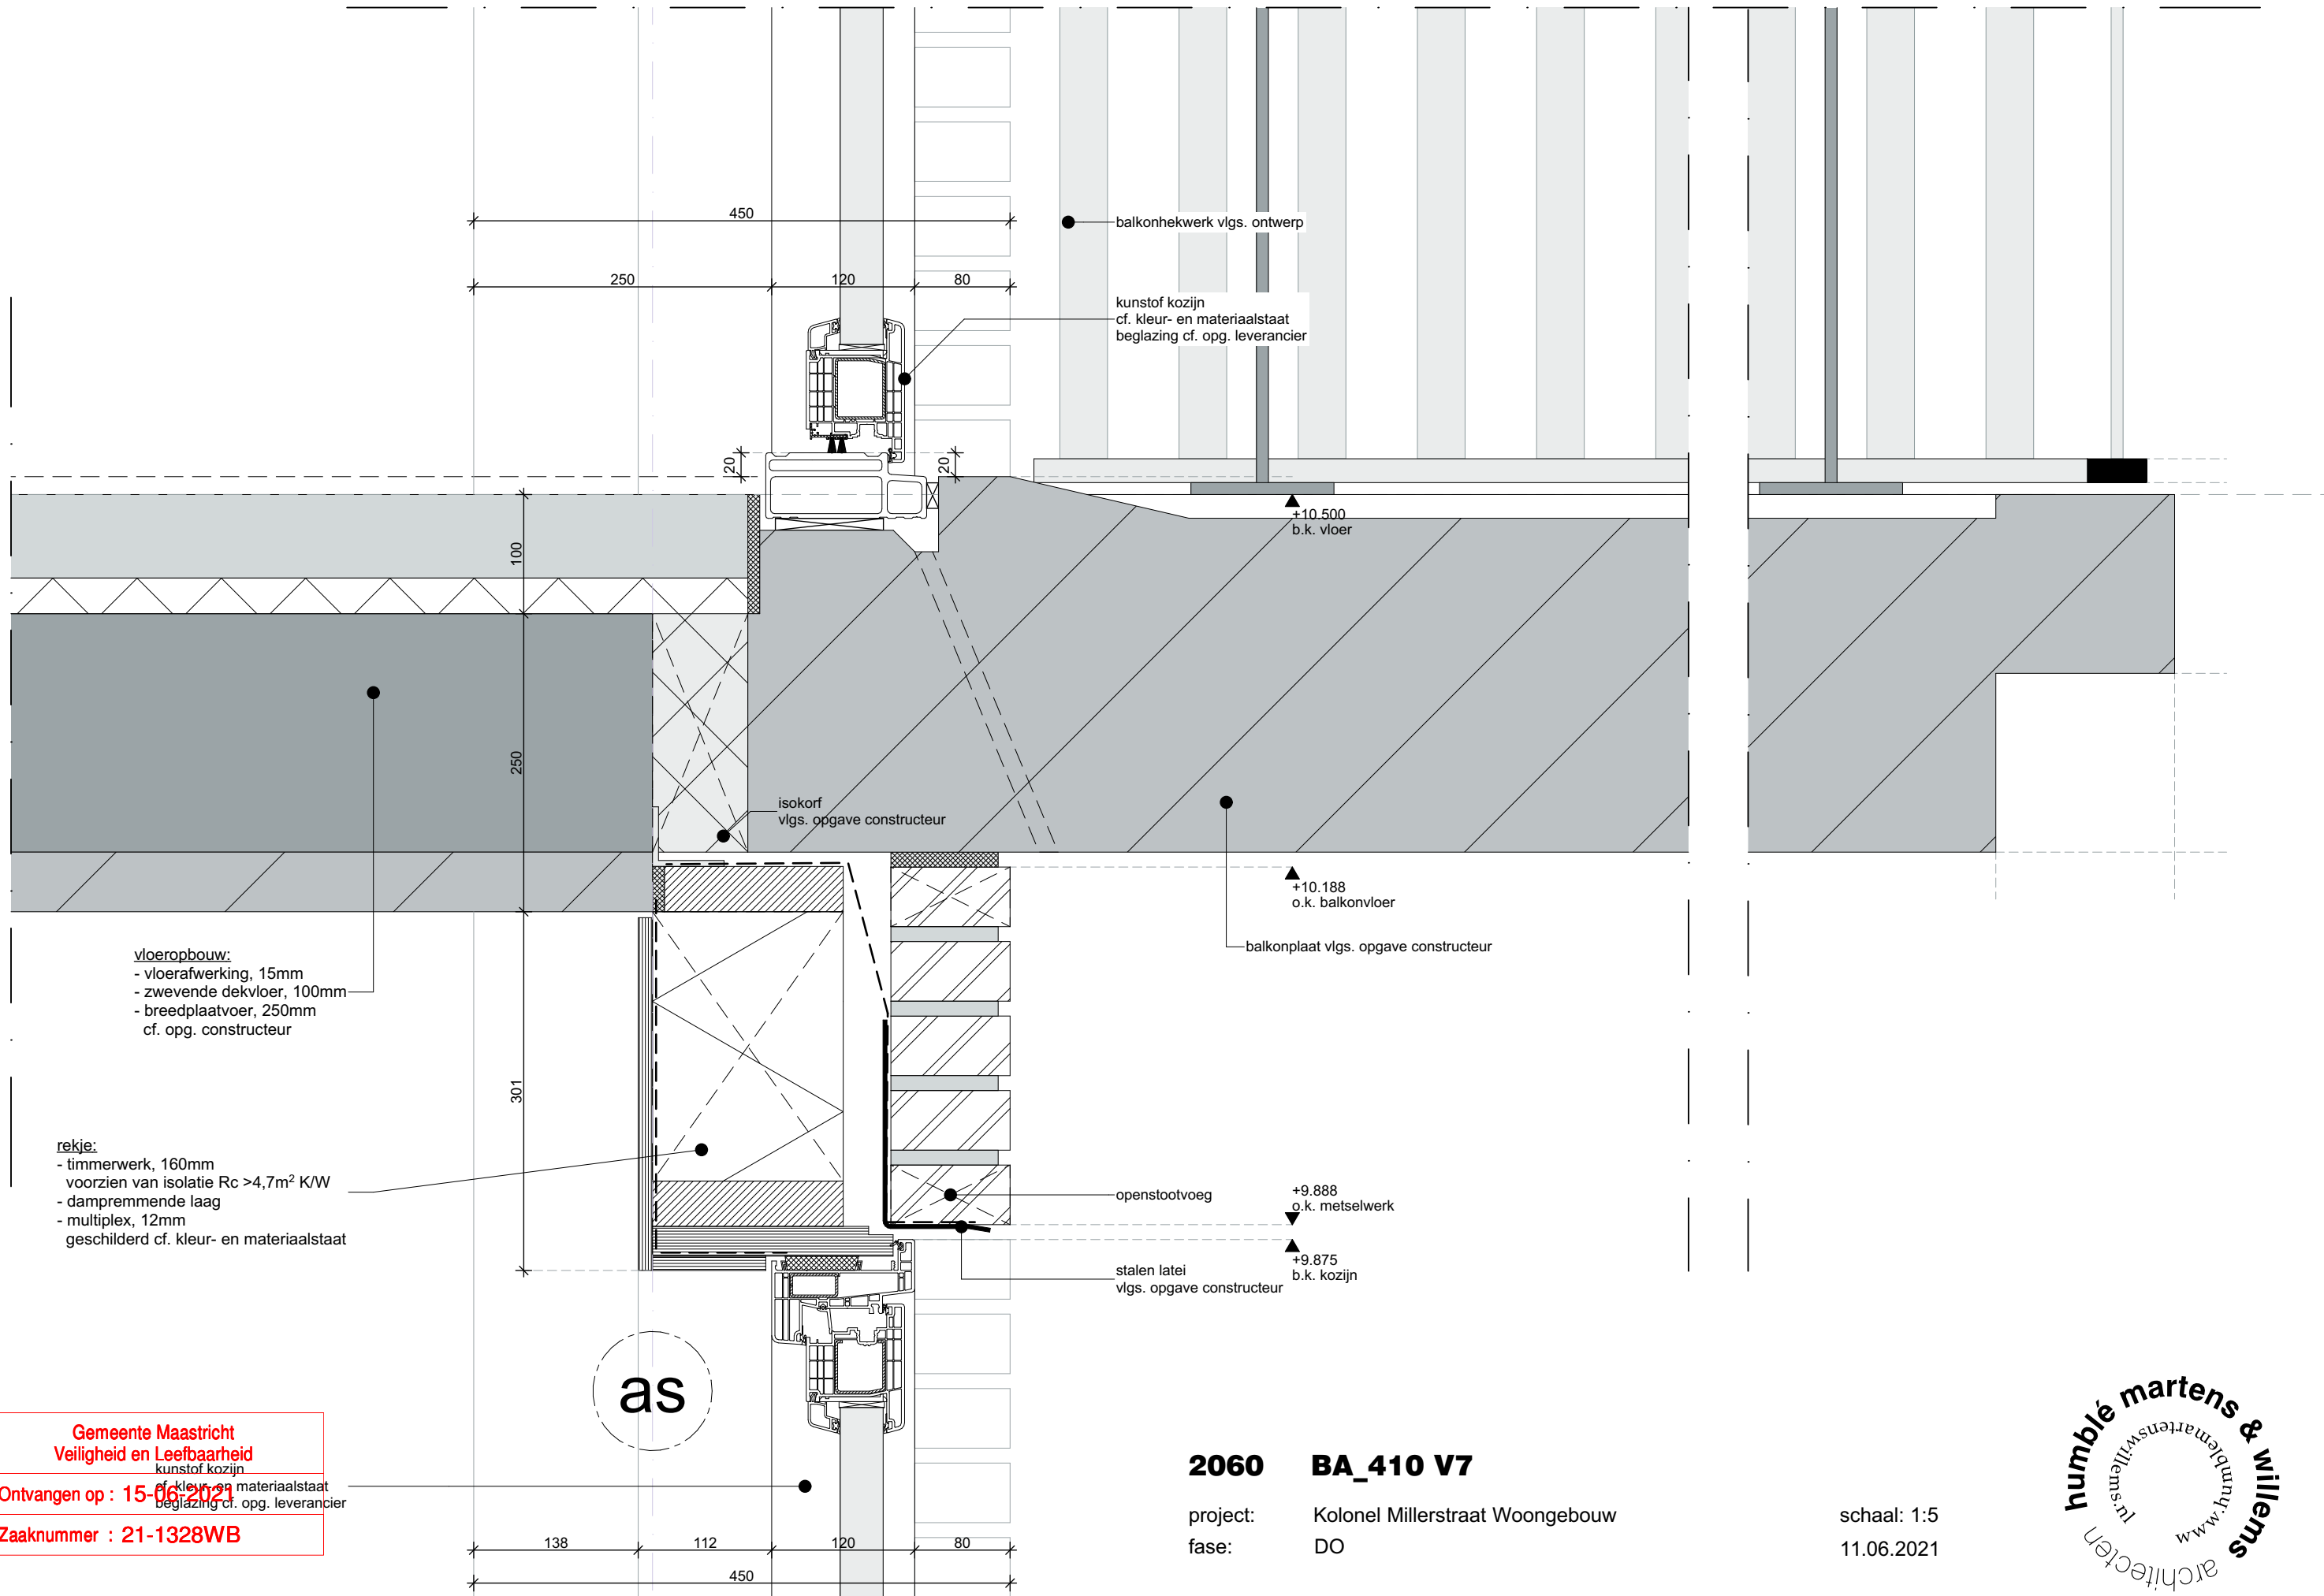

Gemeente Maastricht
Veiligheid en Leefbaarheid

Ontvangen op : 15-06-2021

Zaaknummer : 21-1328WB

2060 BA_410 V7


project: Kolonel Millerstraat Woongebouw


fase: DO

schaal: 1:5

11.06.2021

humblé martens & willemss
architecten

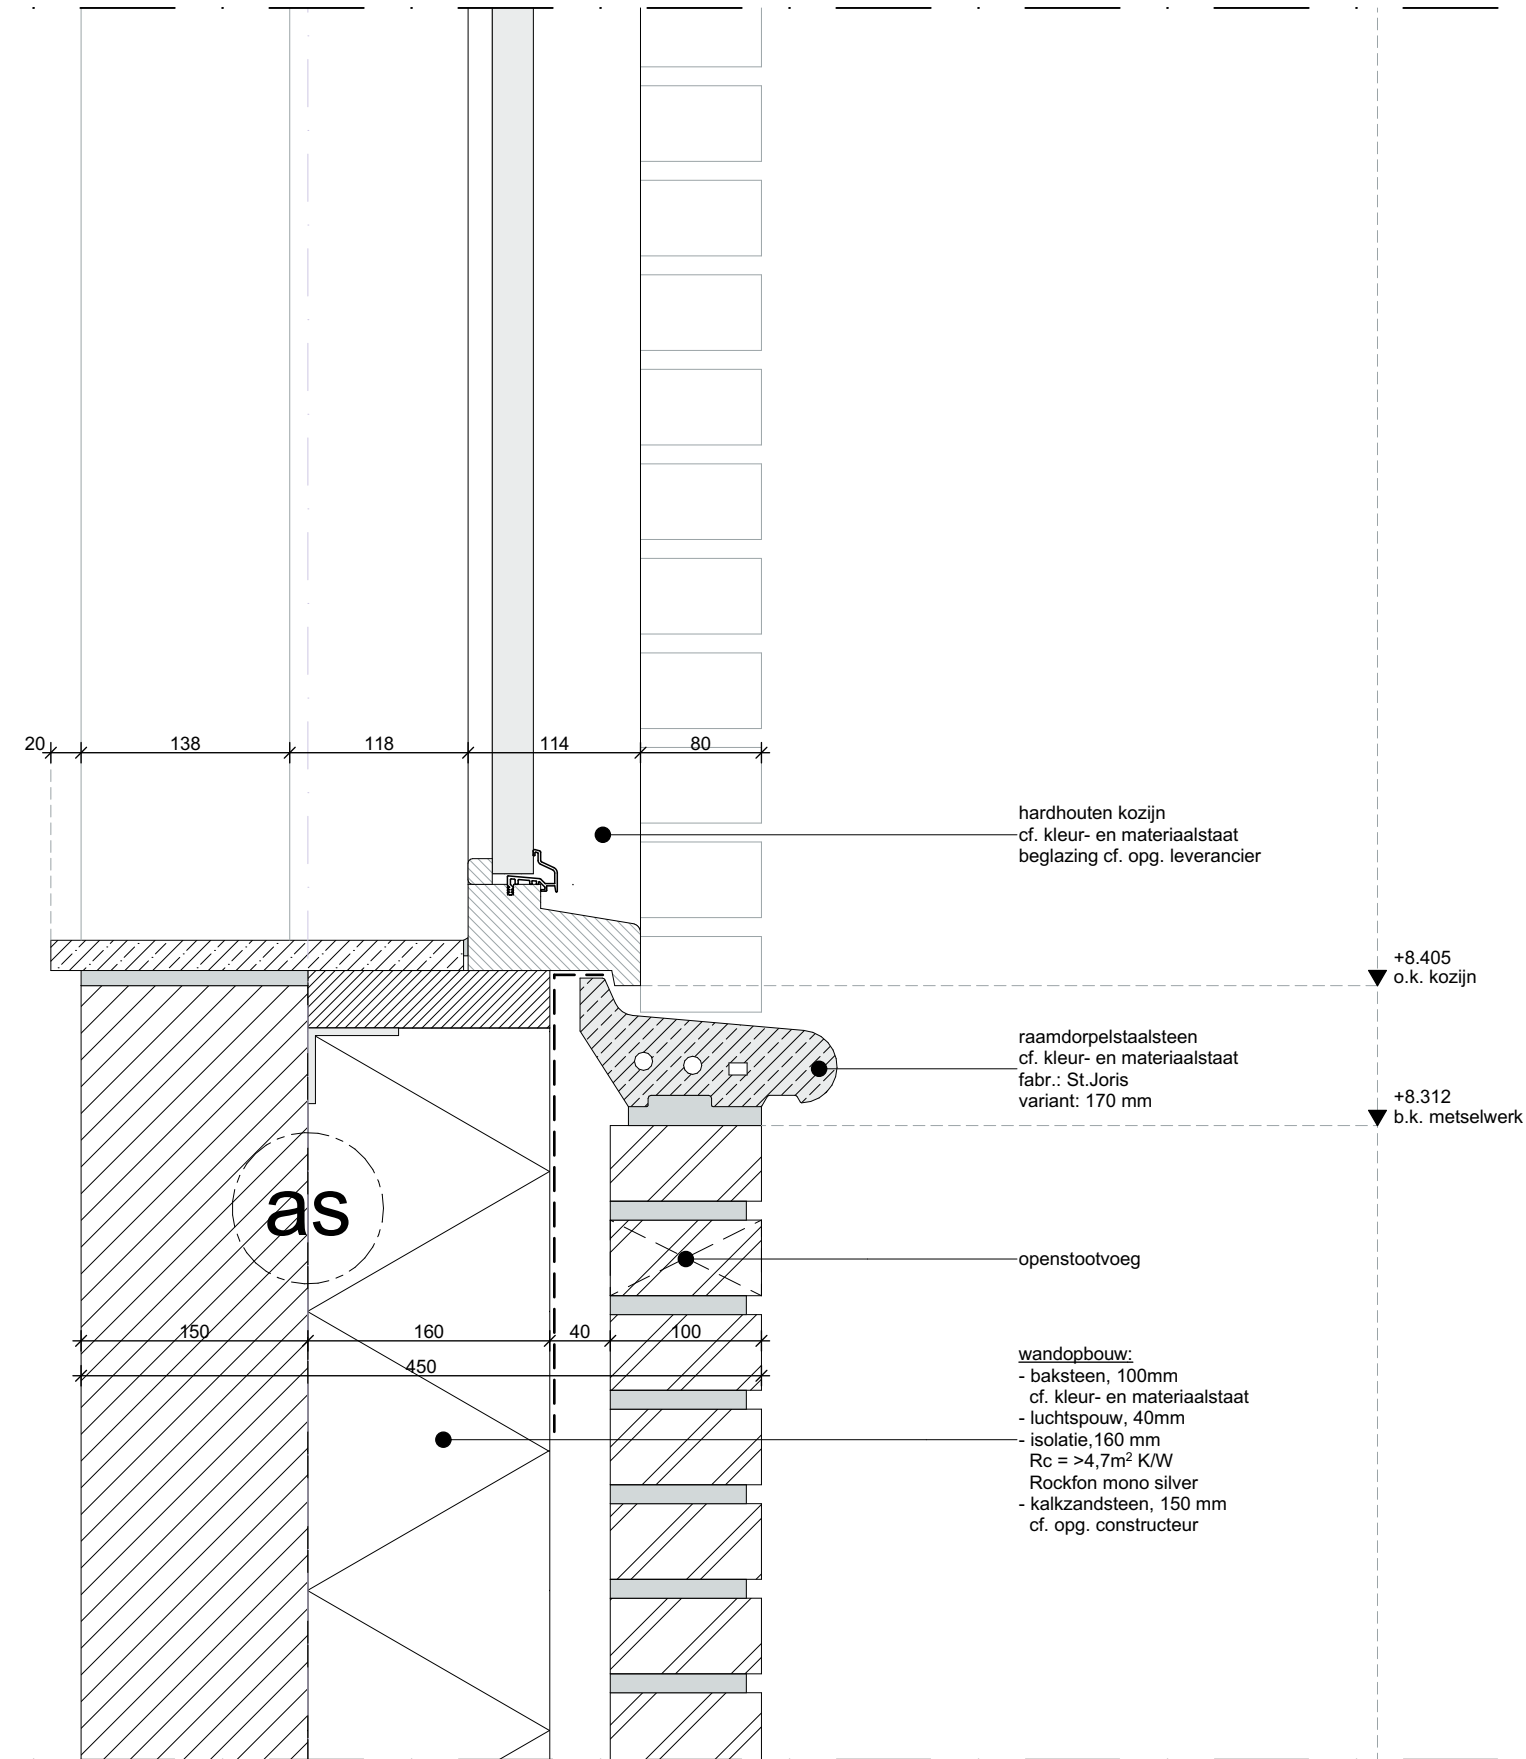

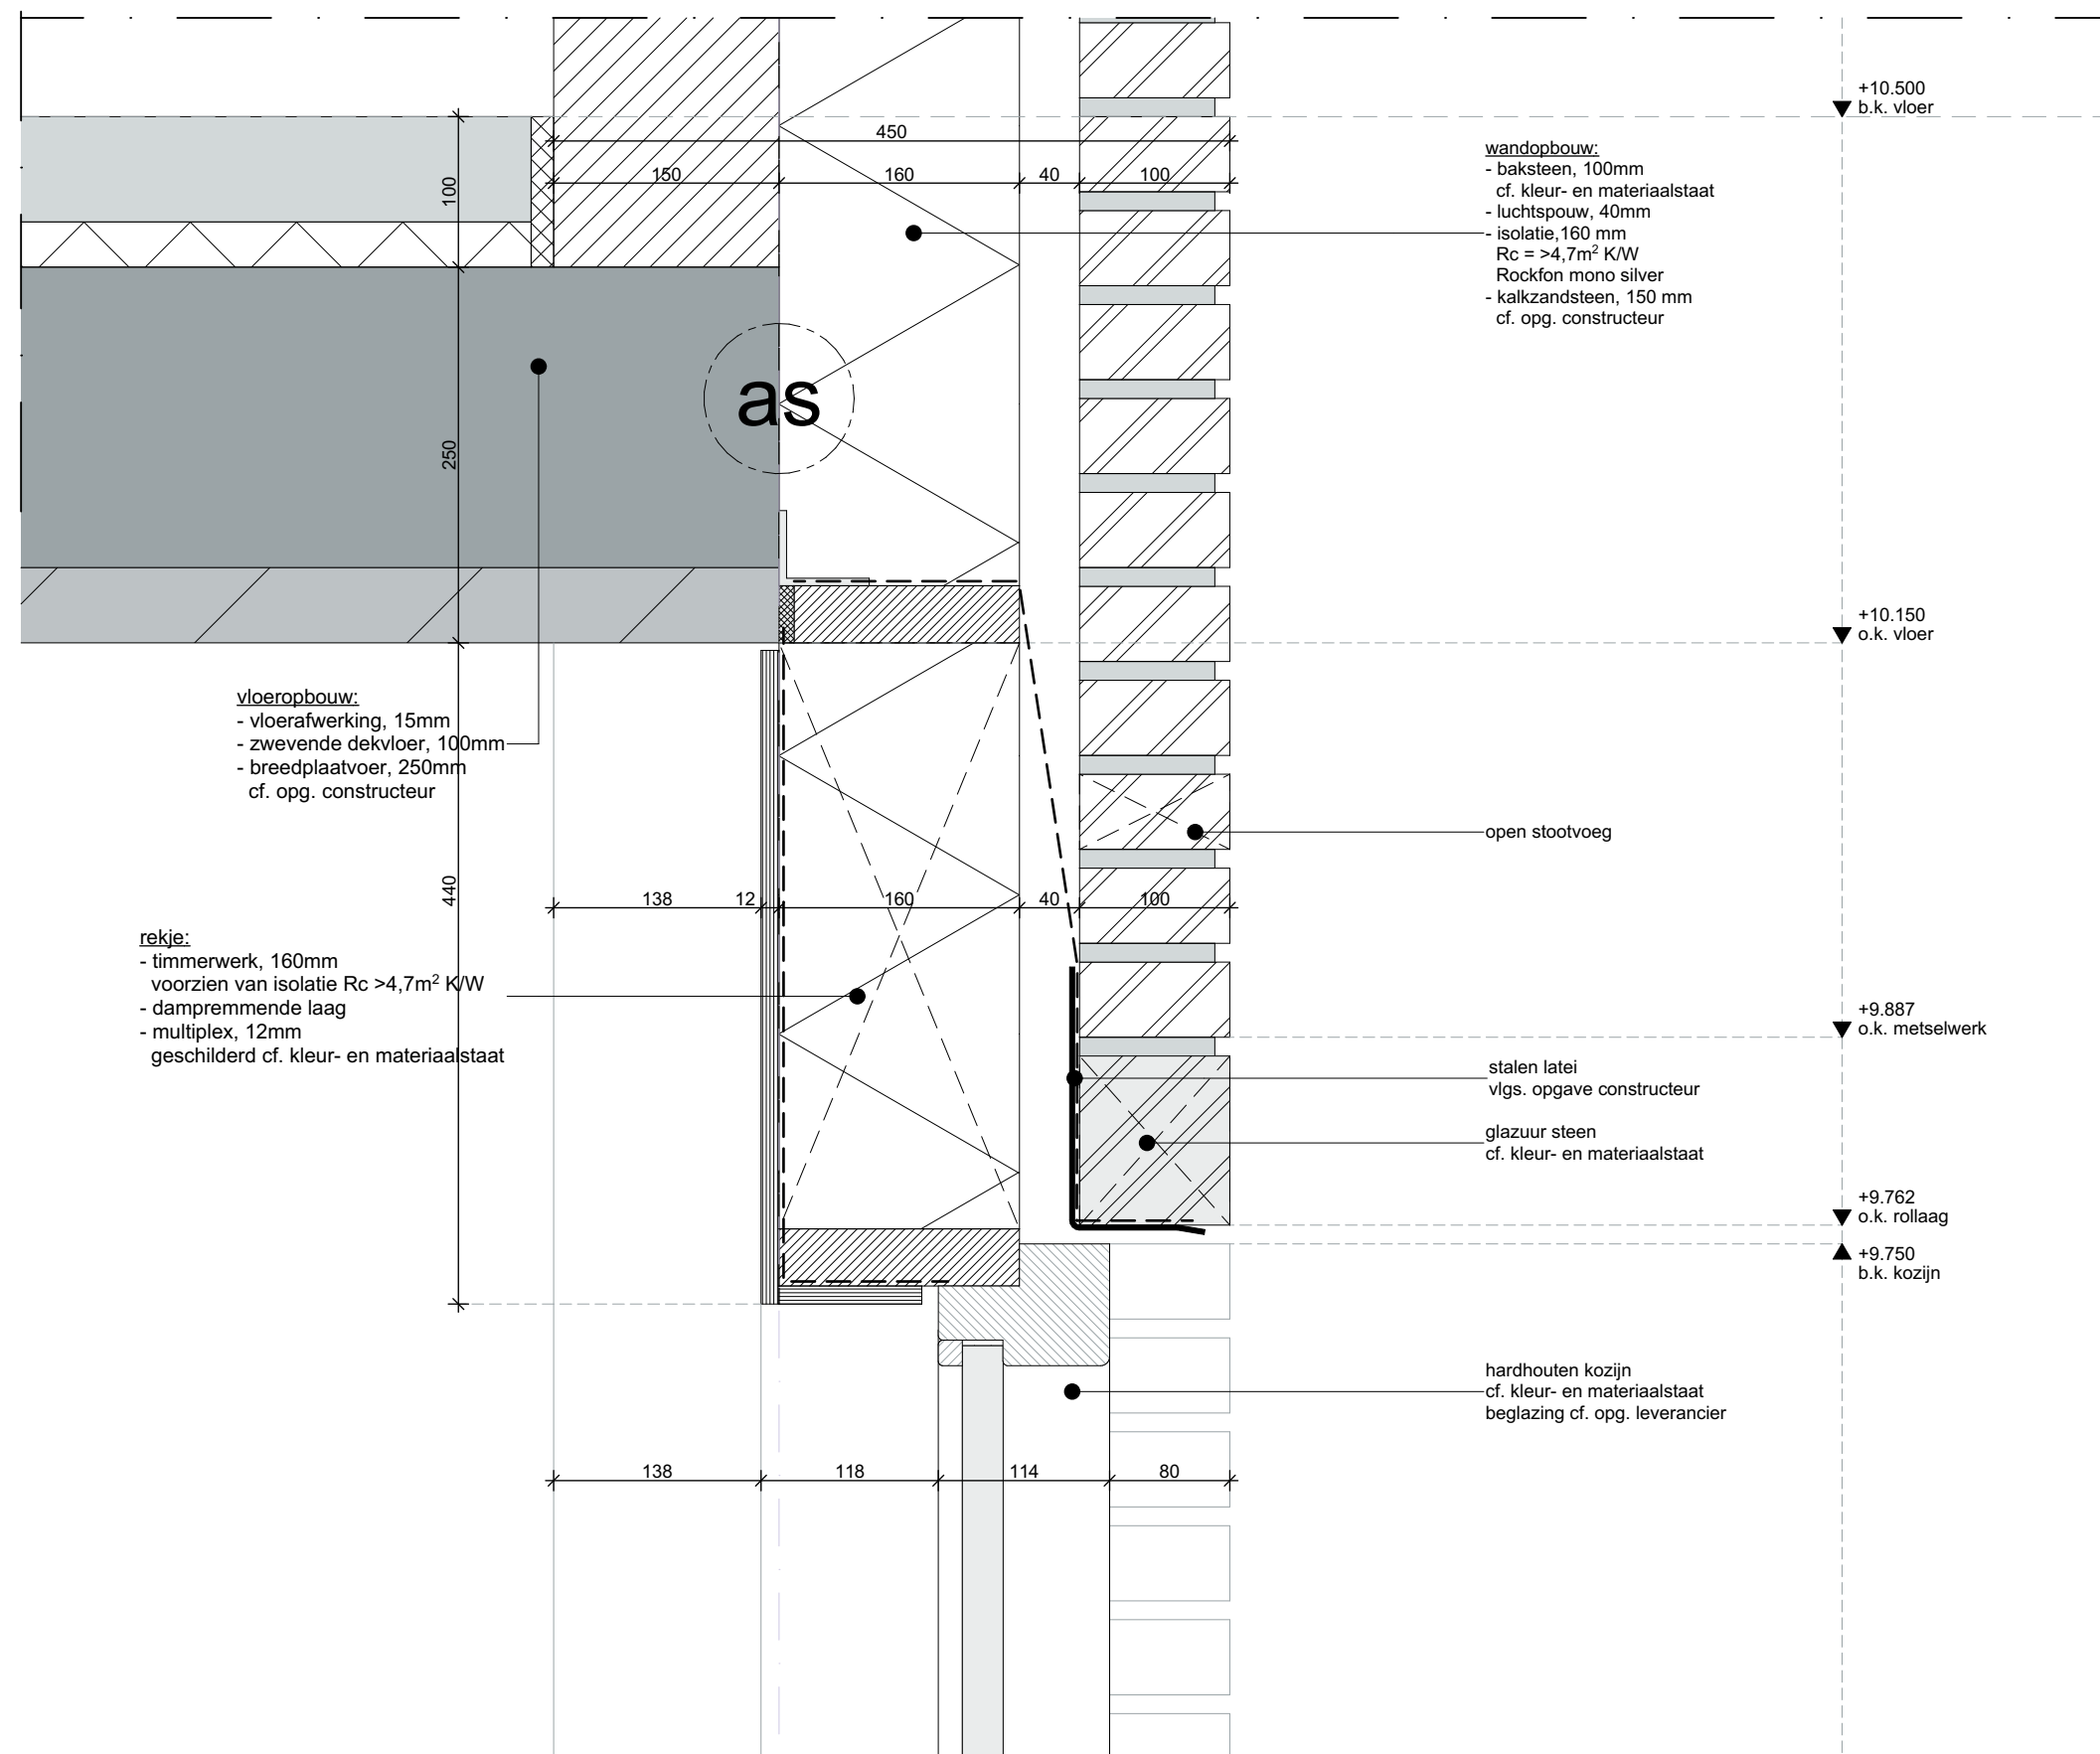

Gemeente Maastricht
Veiligheid en Leefbaarheid

Ontvangen op : 15-06-2021


Zaaknummer : 21-1328WB


2060 BA_412 V8 bovendetail

project: Kolonel Millerstraat Woongebouw
fase: DO

schaal: 1:5
11.06.2021



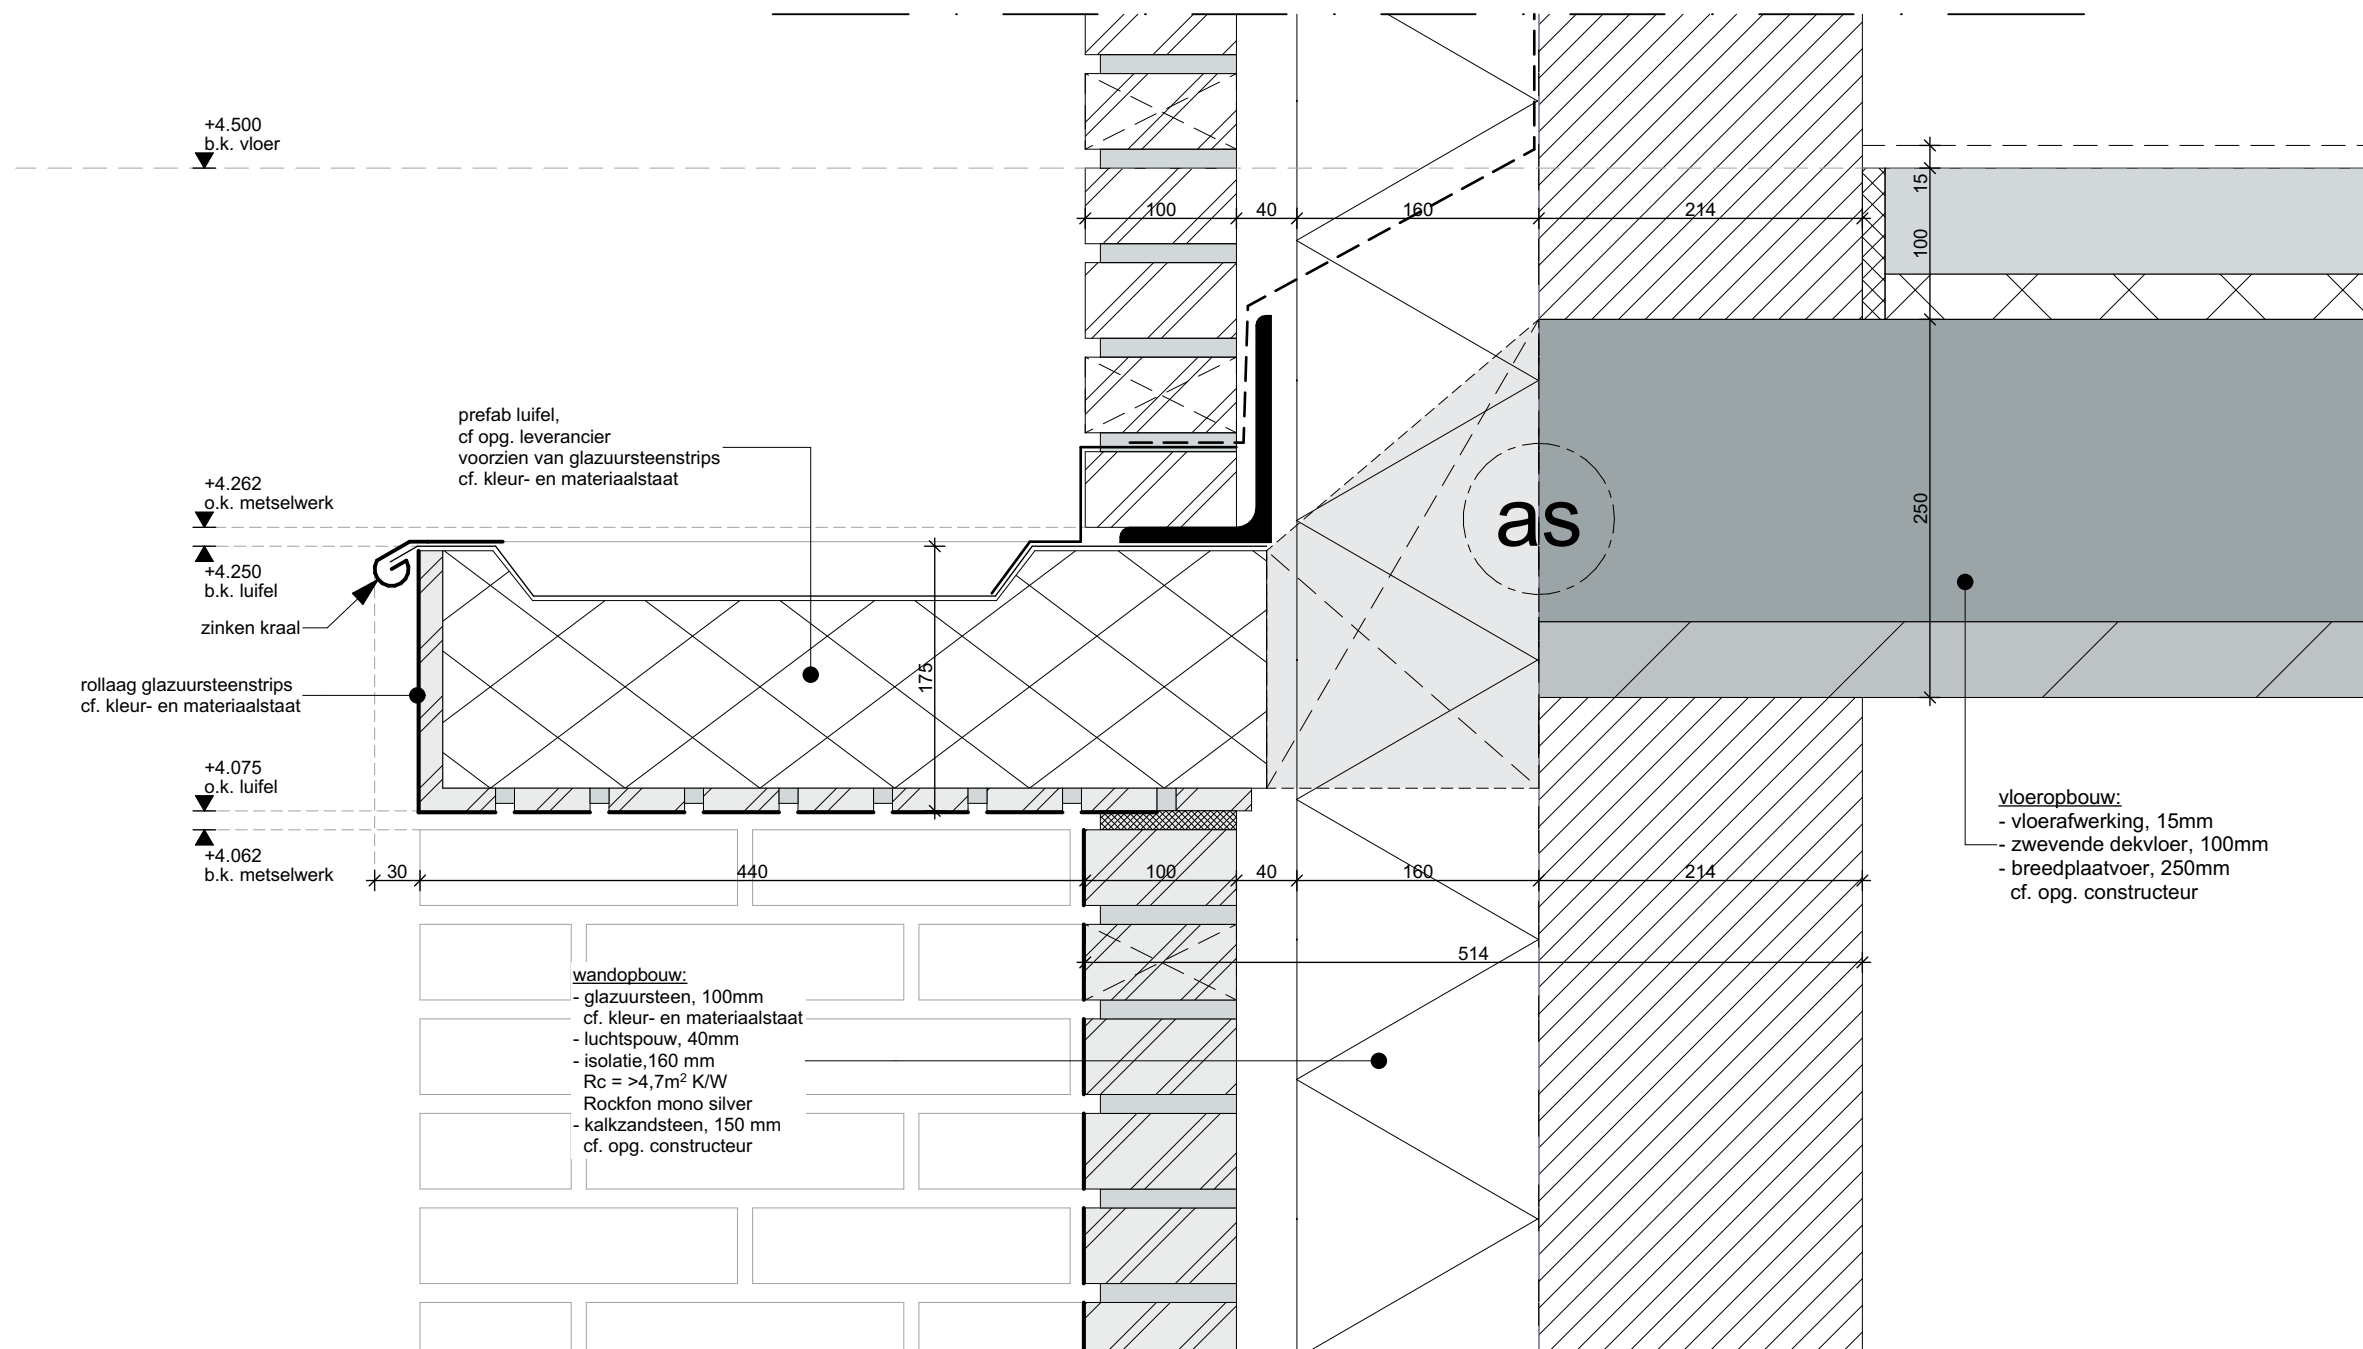

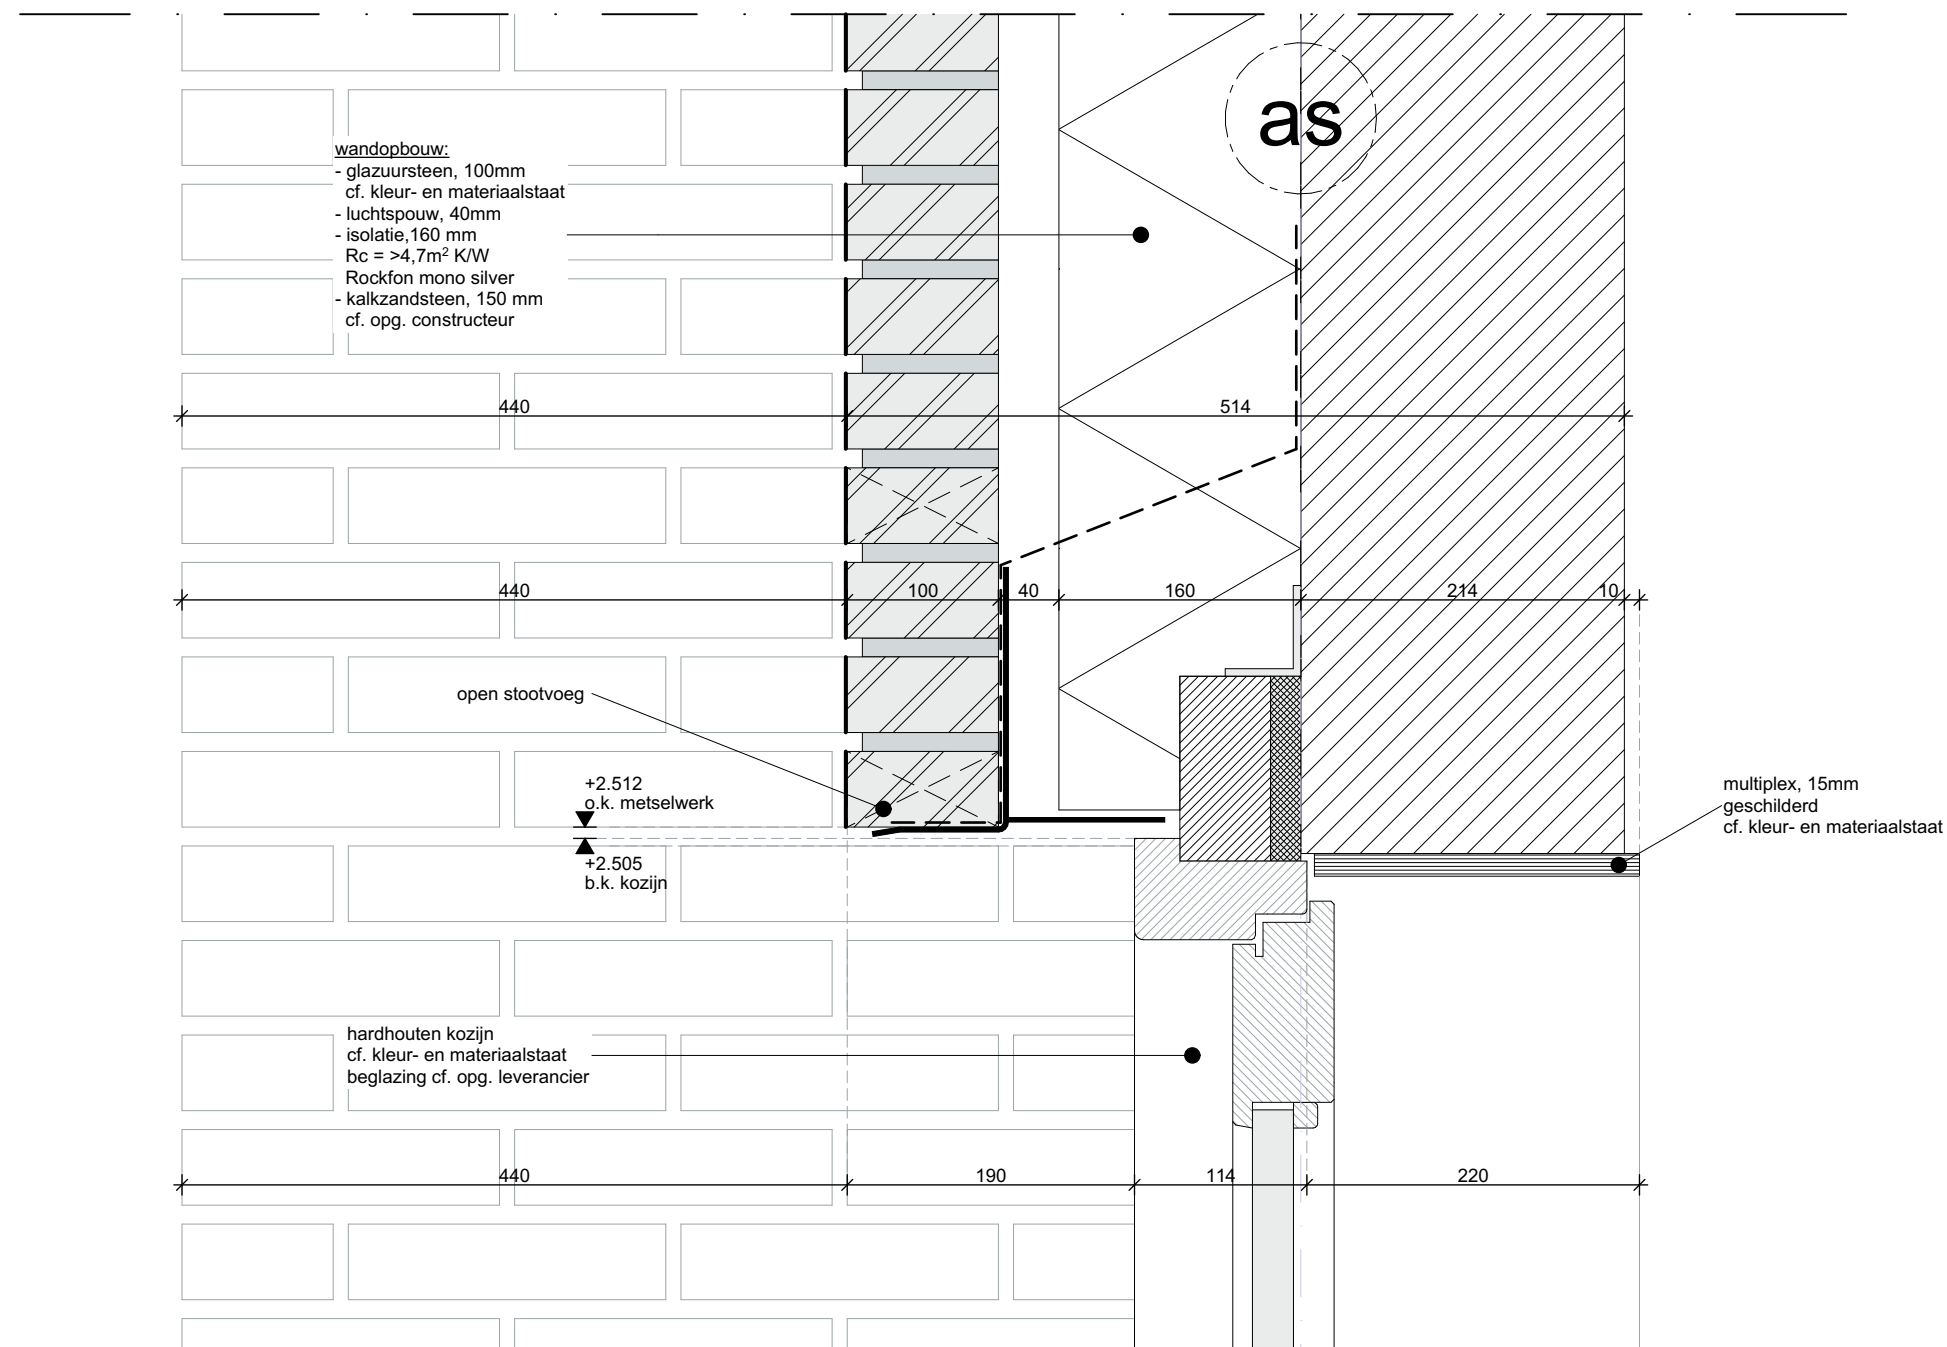

Gemeente Maastricht
Veiligheid en Leefbaarheid

Ontvangen op : 15-06-2021


Zaaknummer : 21-1328WB

2060 BA_414 V10

project: Kolonel Millerstraat Woongebouw
fase: DO

schaal: 1:5
11.06.2021

humblé martens & willemss
architecten
tussensamen
www.humblemartenswillemss.nl

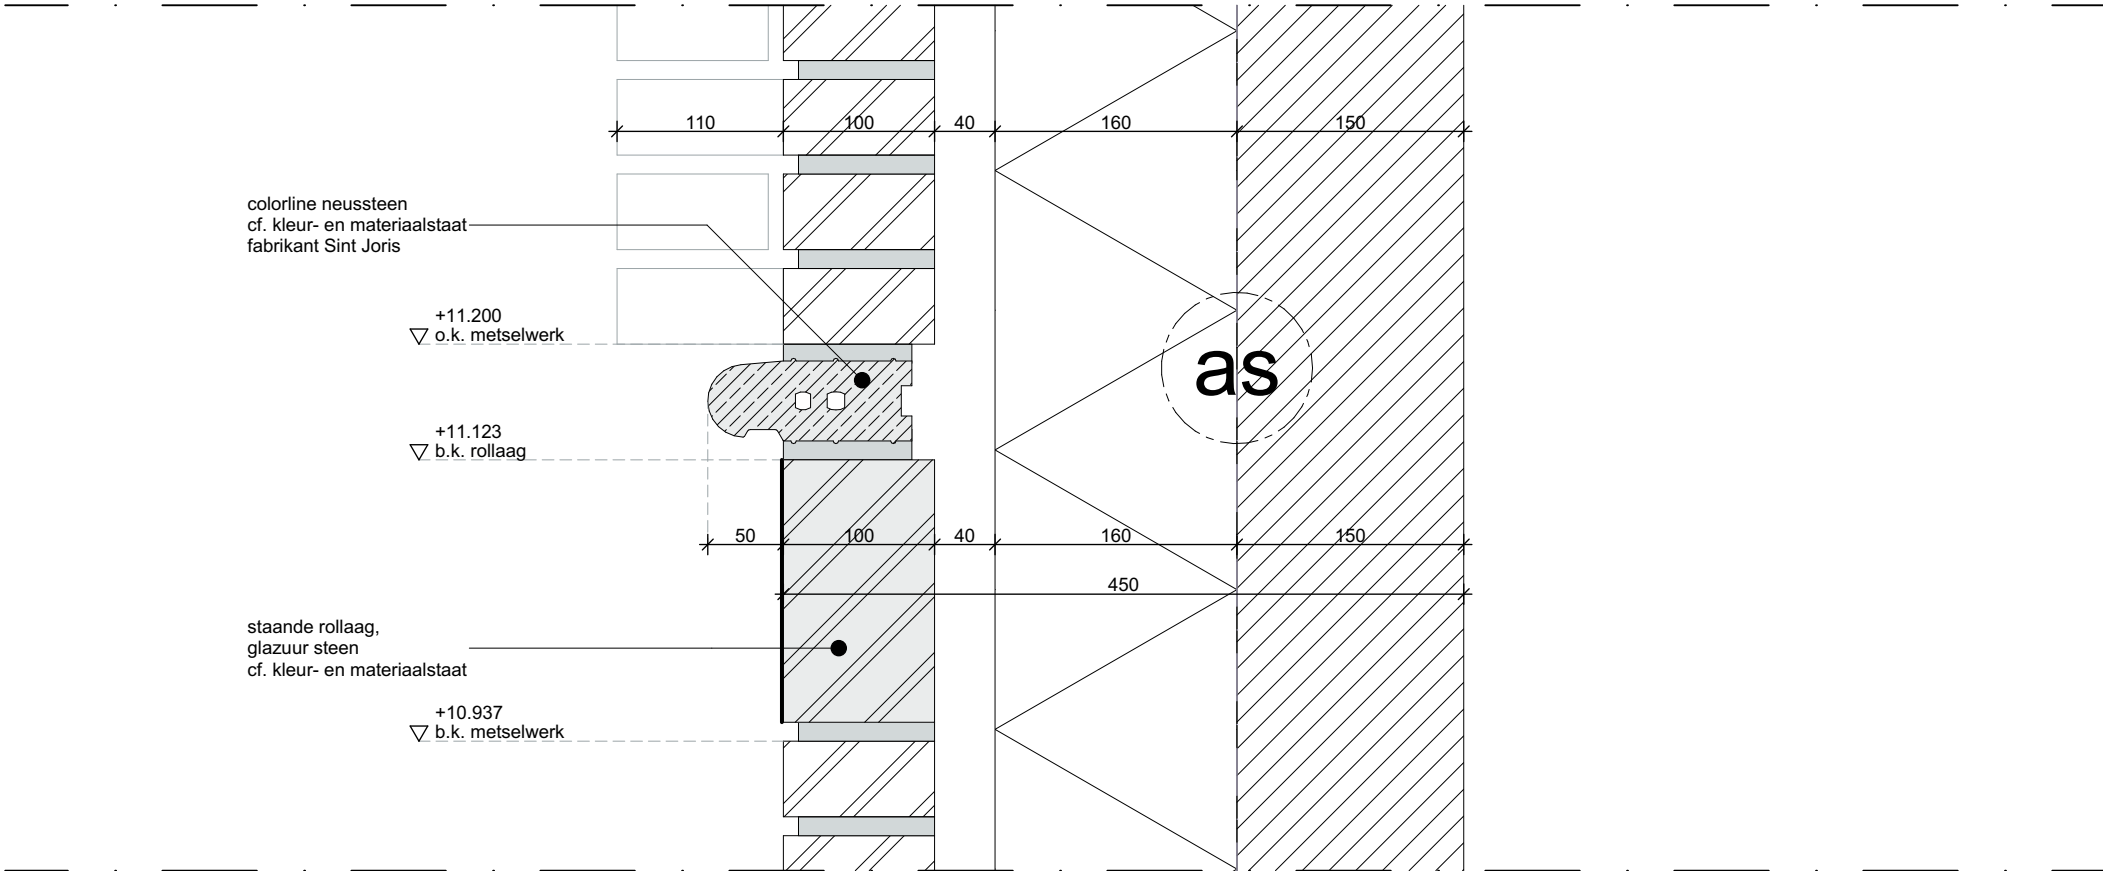

Gemeente Maastricht
Veiligheid en Leefbaarheid

Ontvangen op : 15-06-2021

Zaaknummer : 21-1328WB

2060



BA_415 V11

project:
fase:

Kolonel Millerstraat Woongebouw
DO

schaal: 1:5
11.06.2021



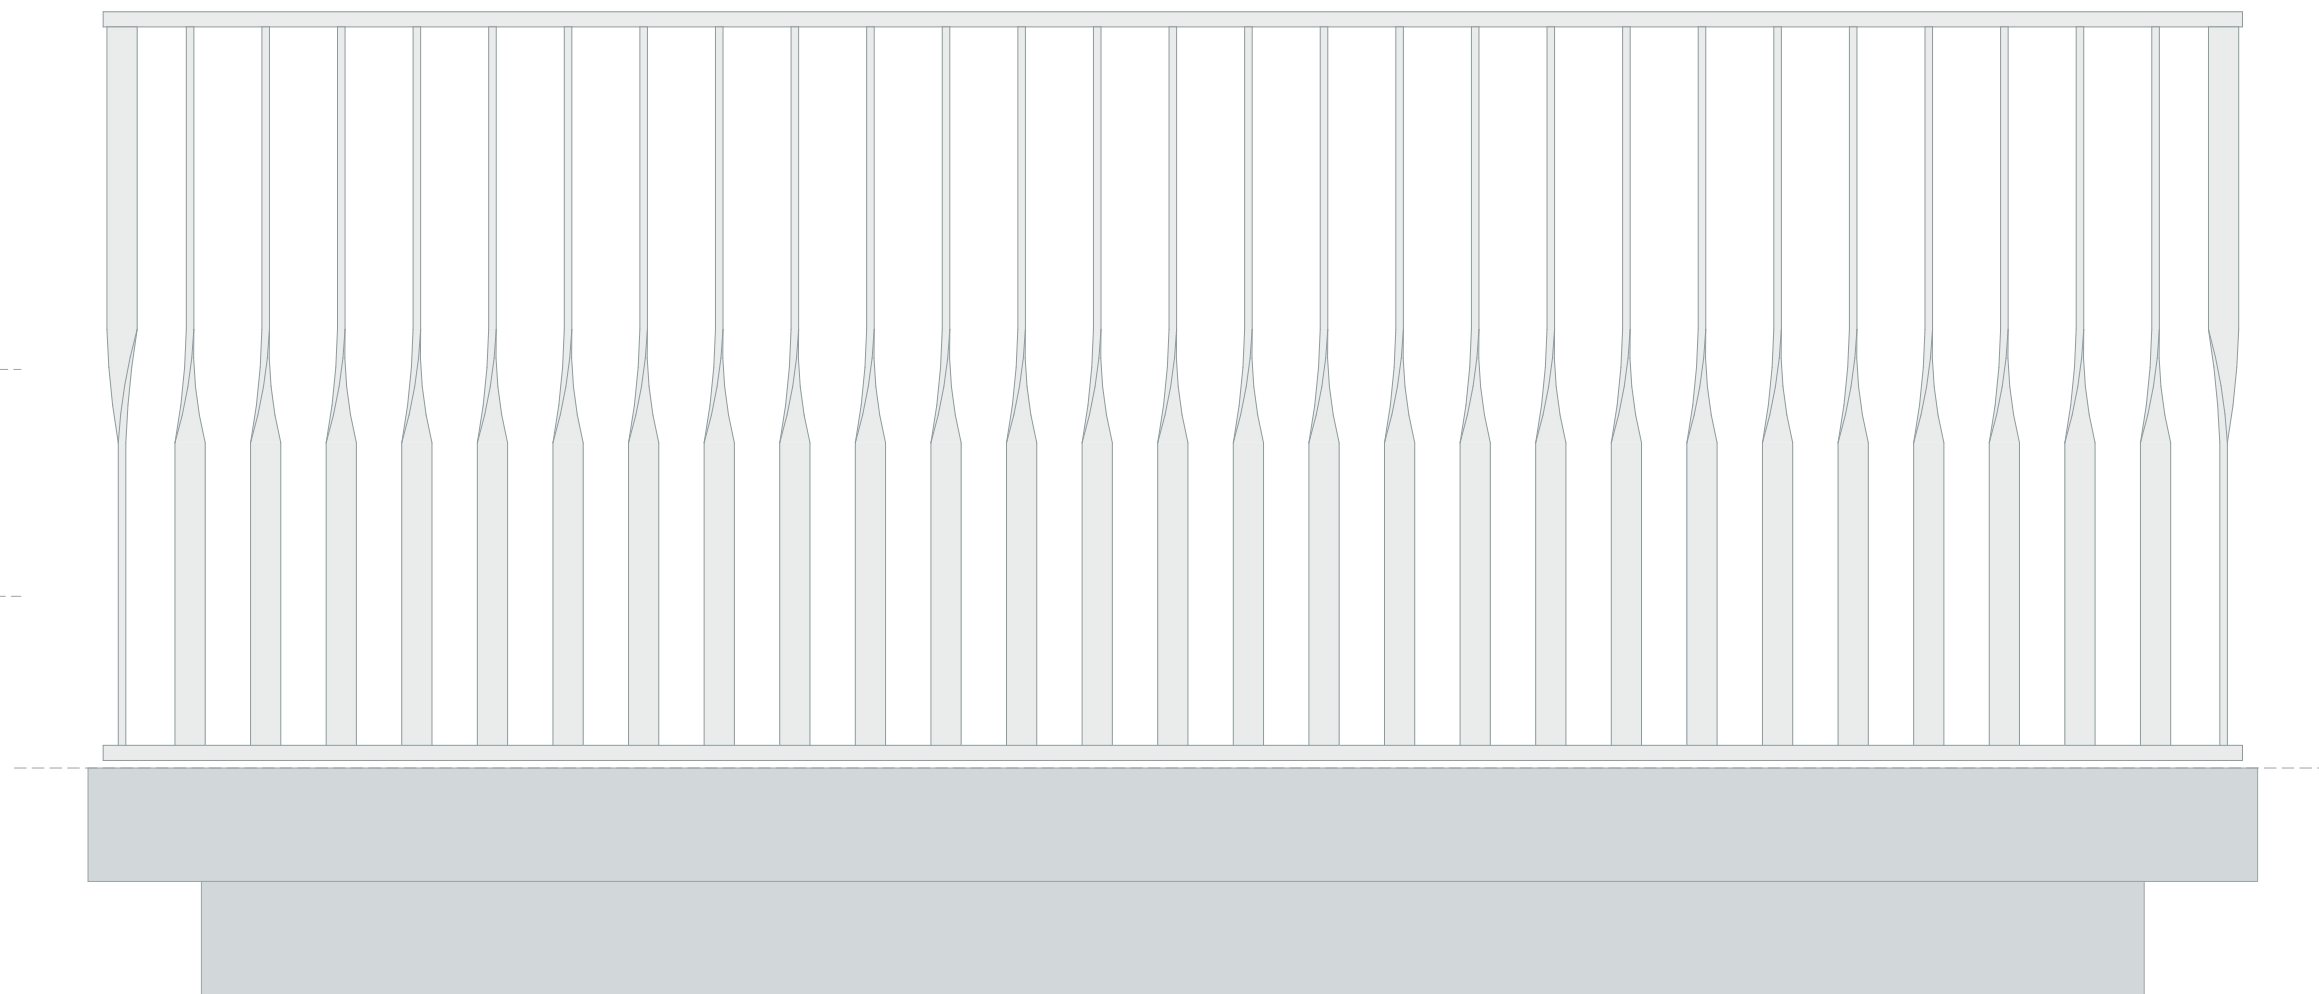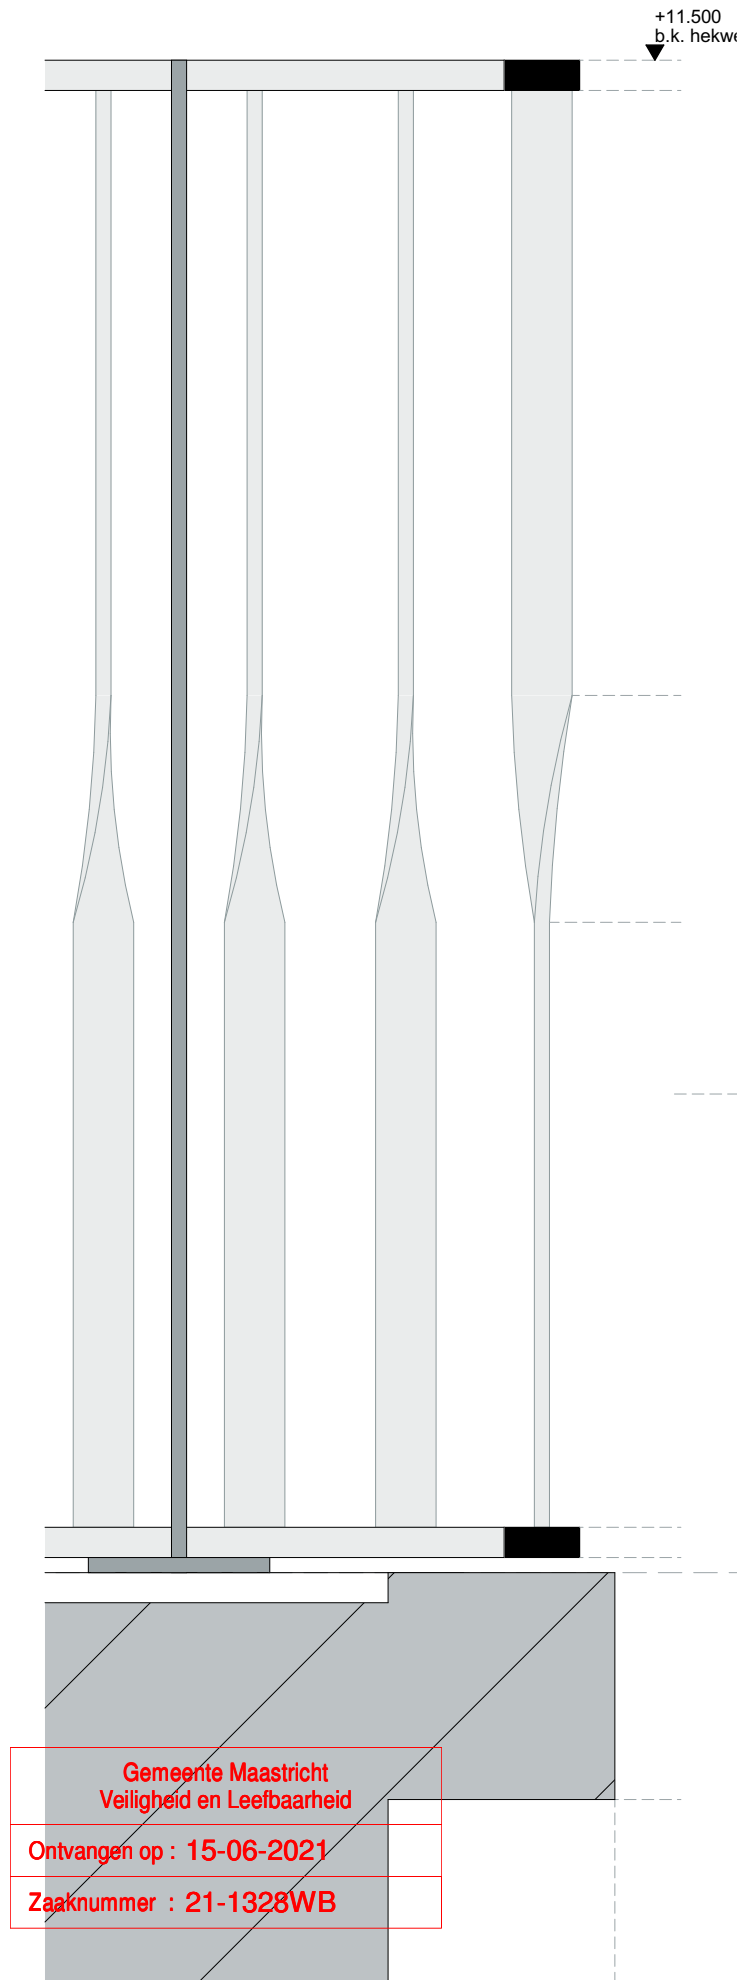

2060


project:
fase:

BA_416 V12

Kolonel Millerstraat Woongebouw
DO

schaal: 1:5, 1:10
11.06.2021



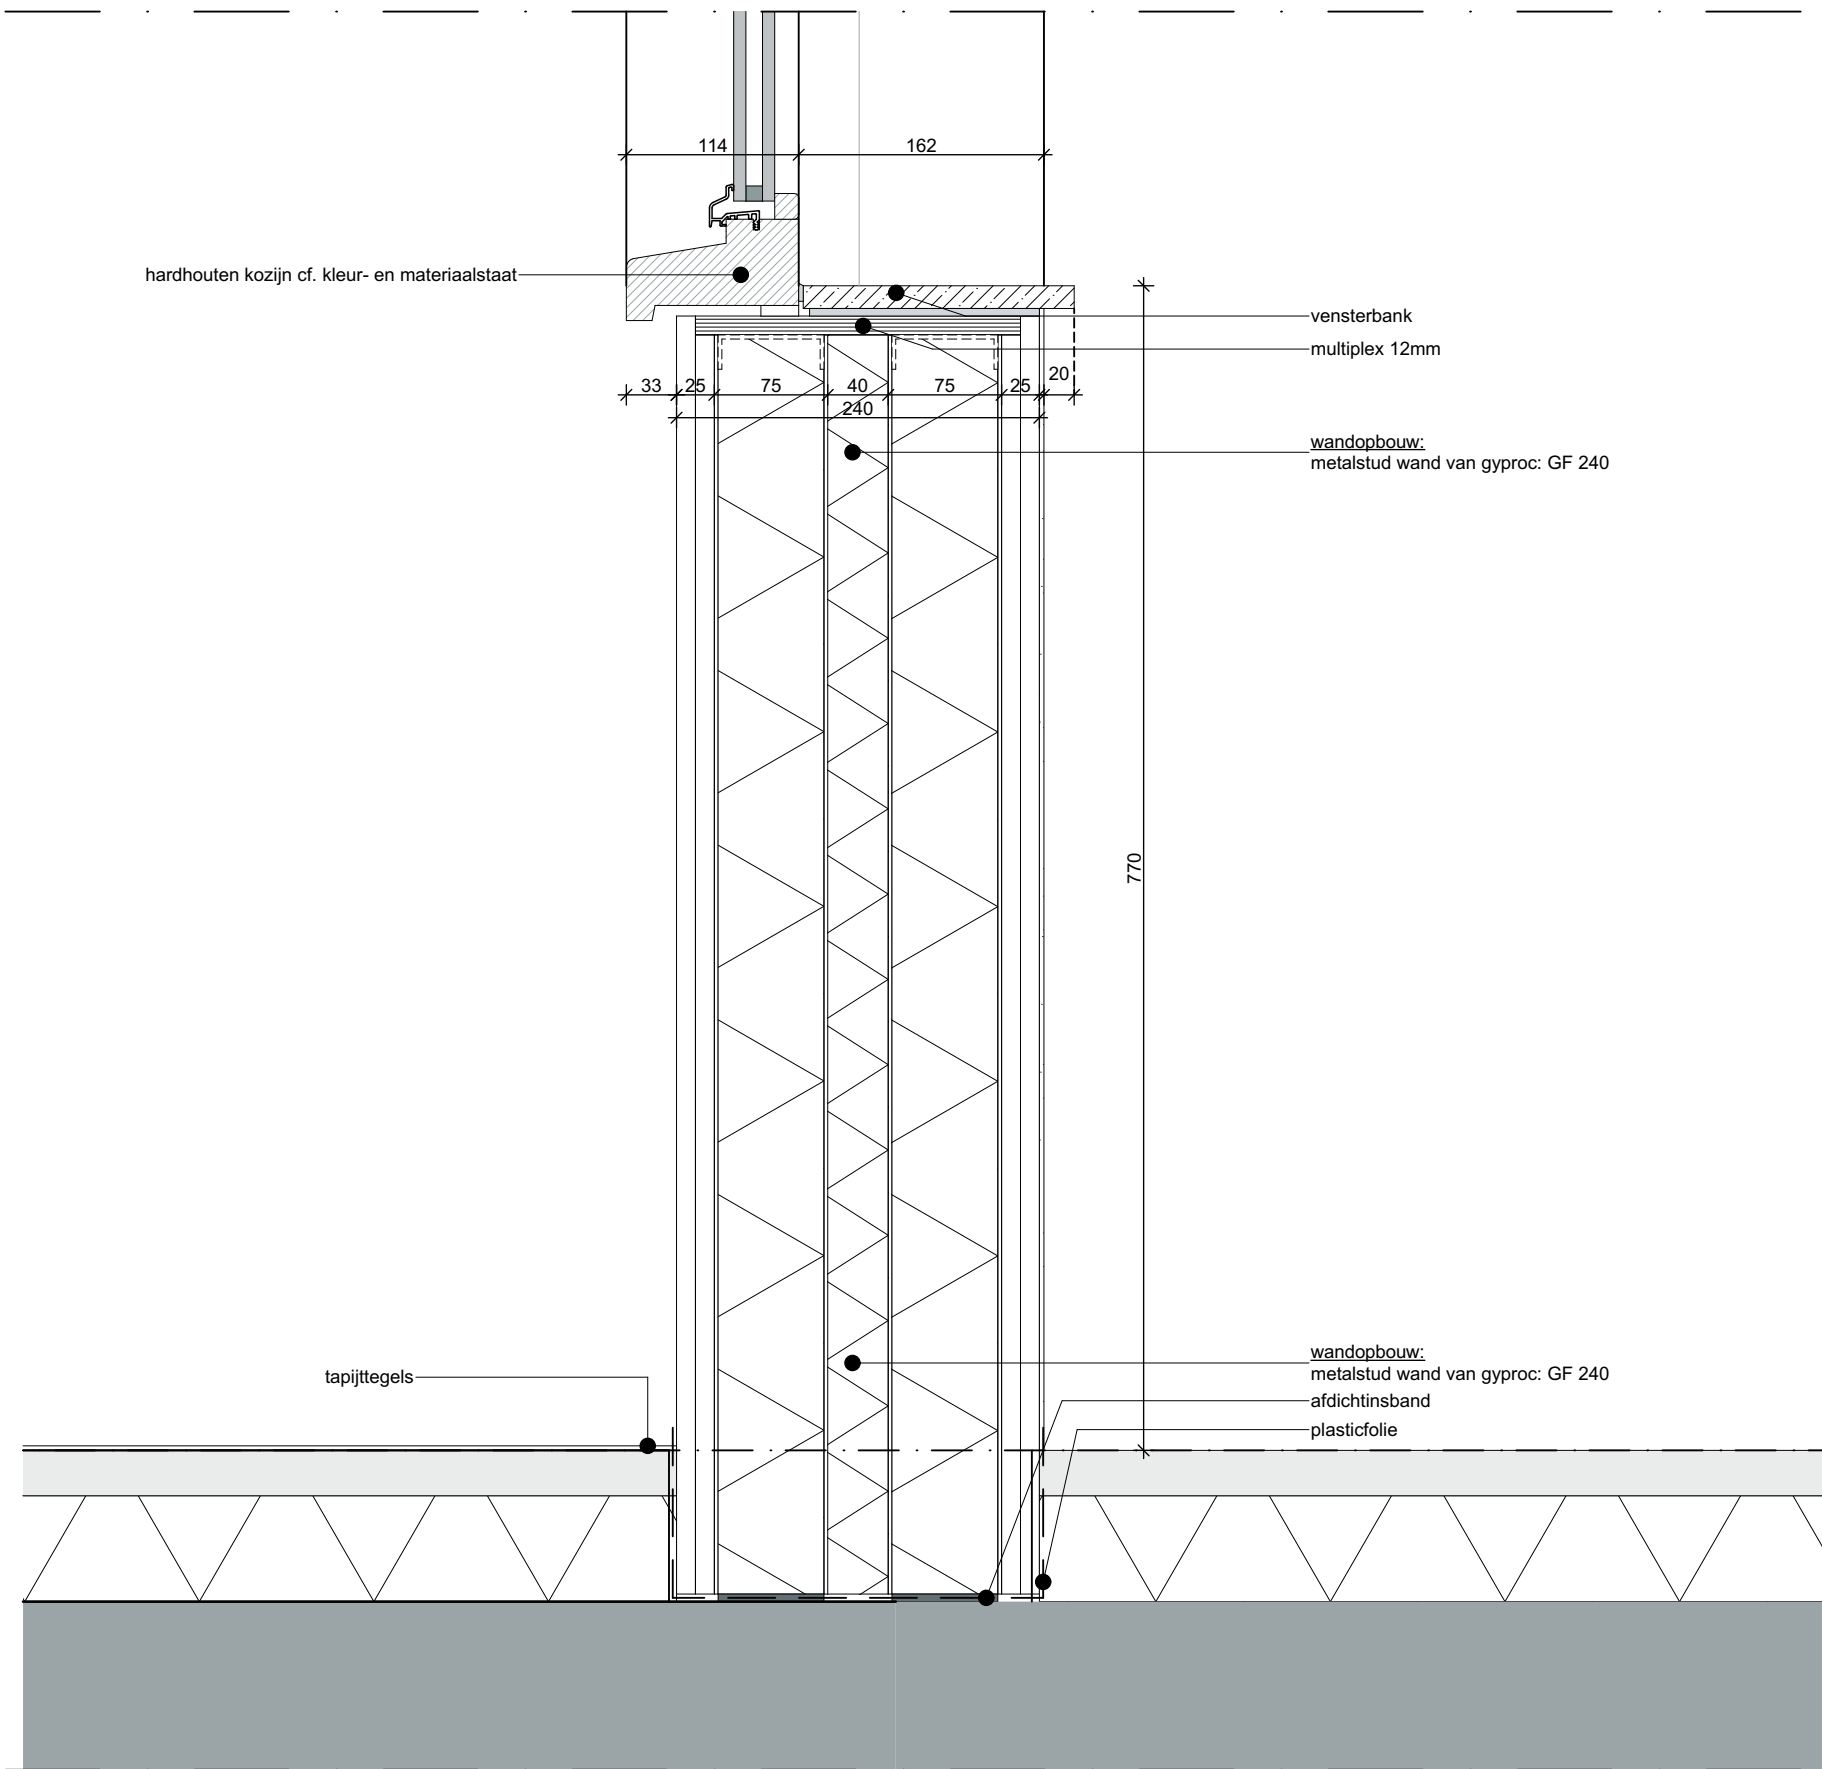



Gemeente Maastricht Veiligheid en Leefbaarheid
Ontvangen op : 15-06-2021
Zaaknummer : 21-1328WB

2060 BA_417 V20

project: Kolonel Millerstraat Woongebouw
fase: DO

schaal: 1:5
11.06.2021

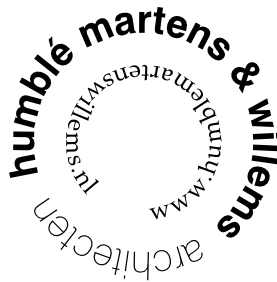

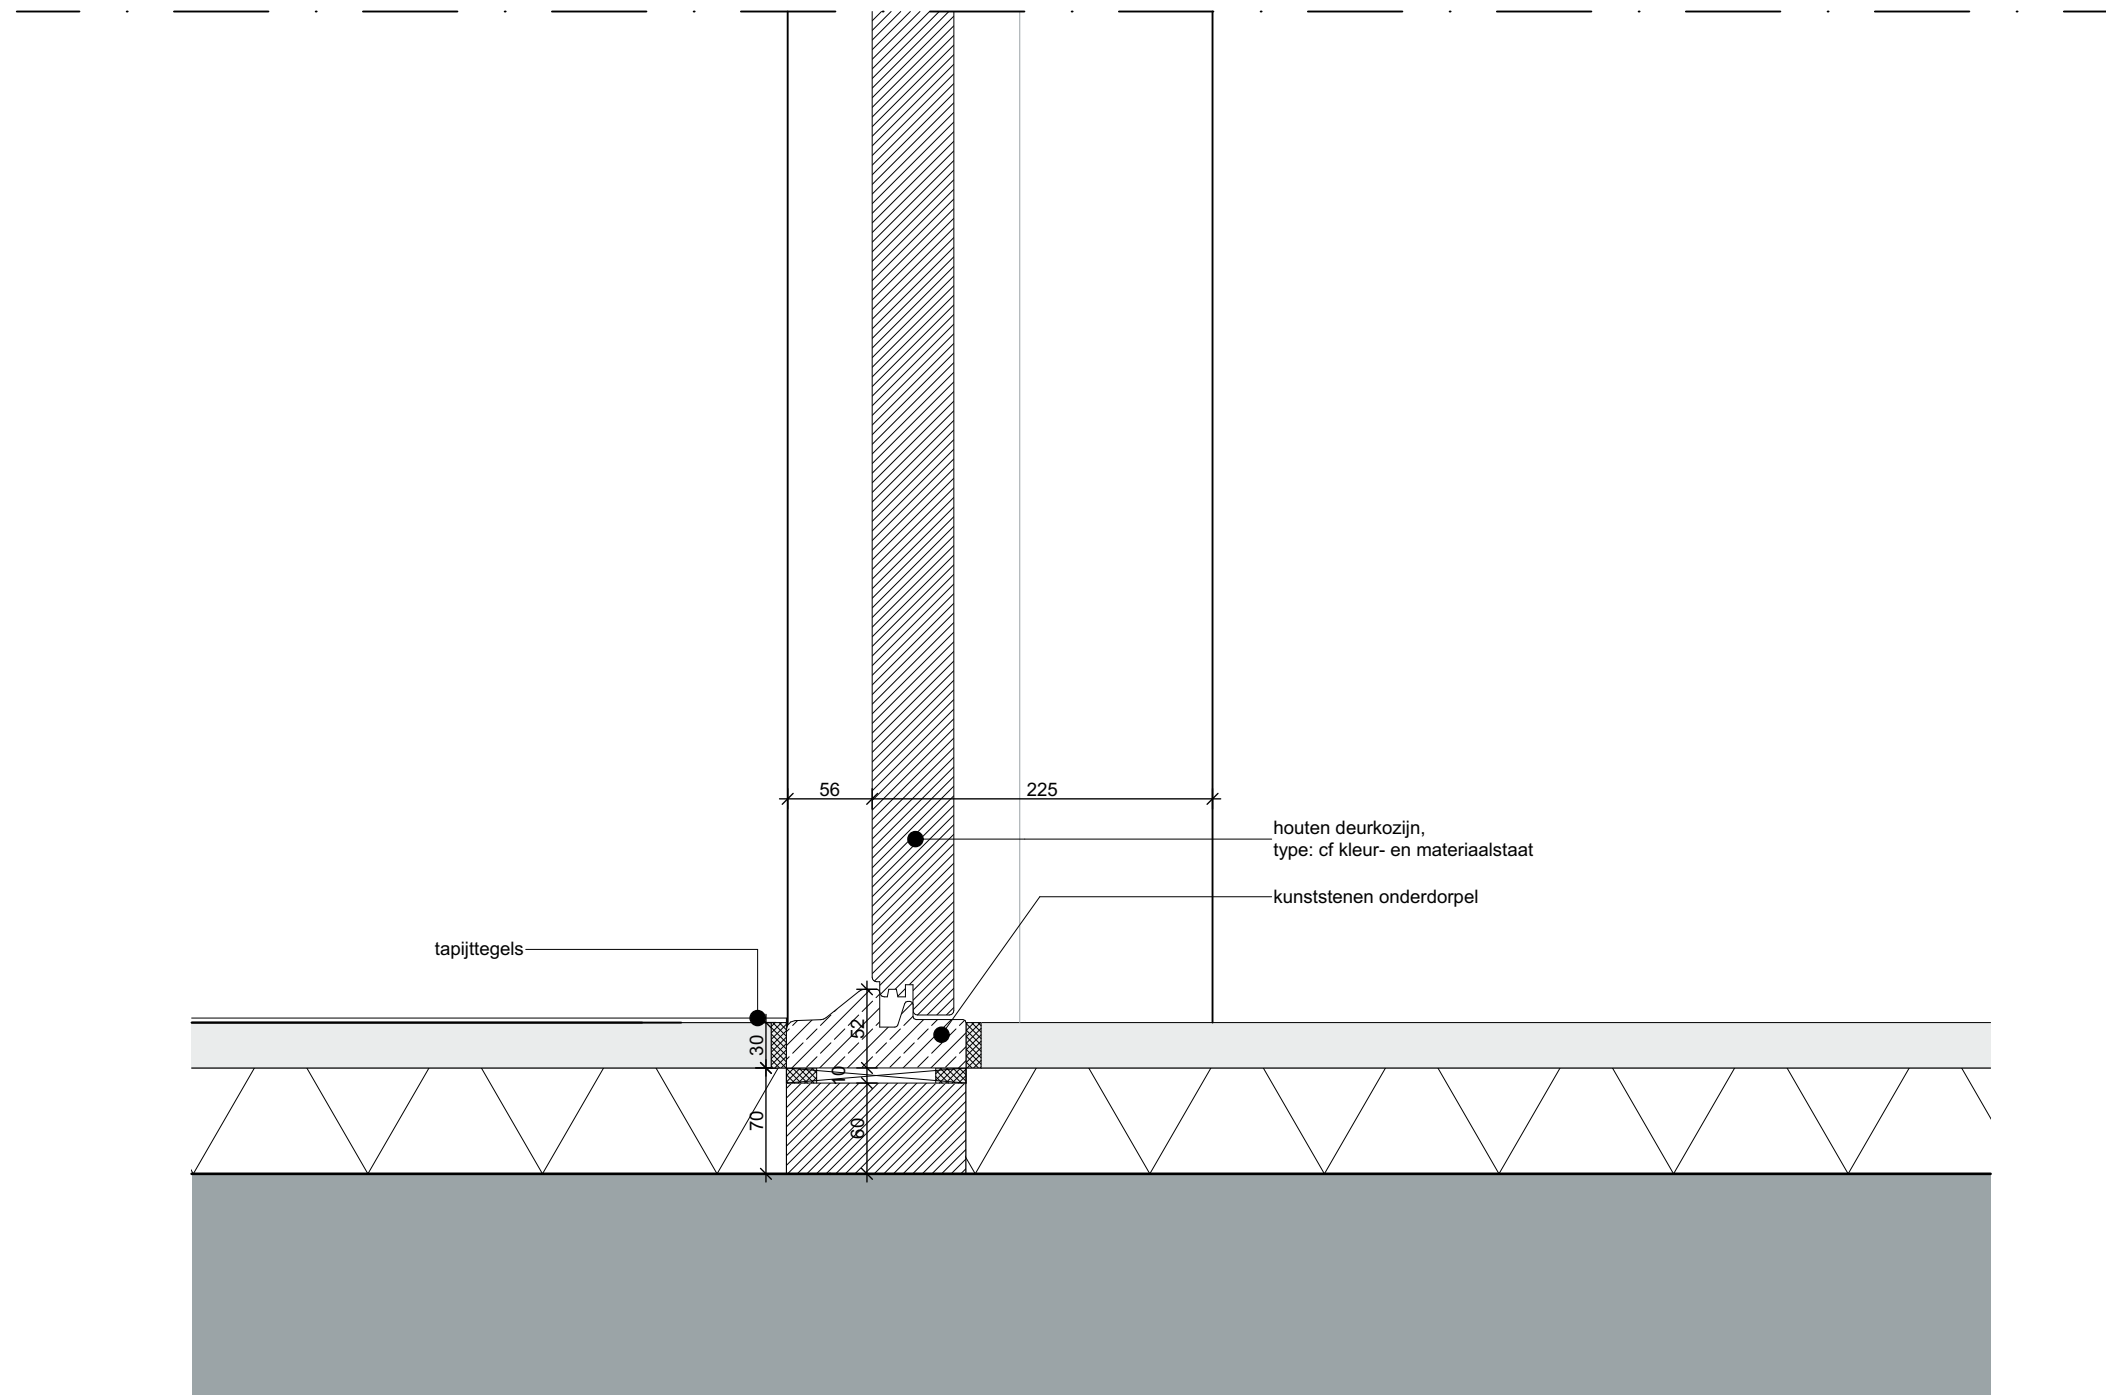


Gemeente Maastricht Veiligheid en Leefbaarheid
Ontvangen op : 15-06-2021
Zaaknummer : 21-1328WB

2060 BA_419 V22

project: Kolonel Millerstraat Woongebouw
fase: DO

schaal: 1:5
11.06.2021



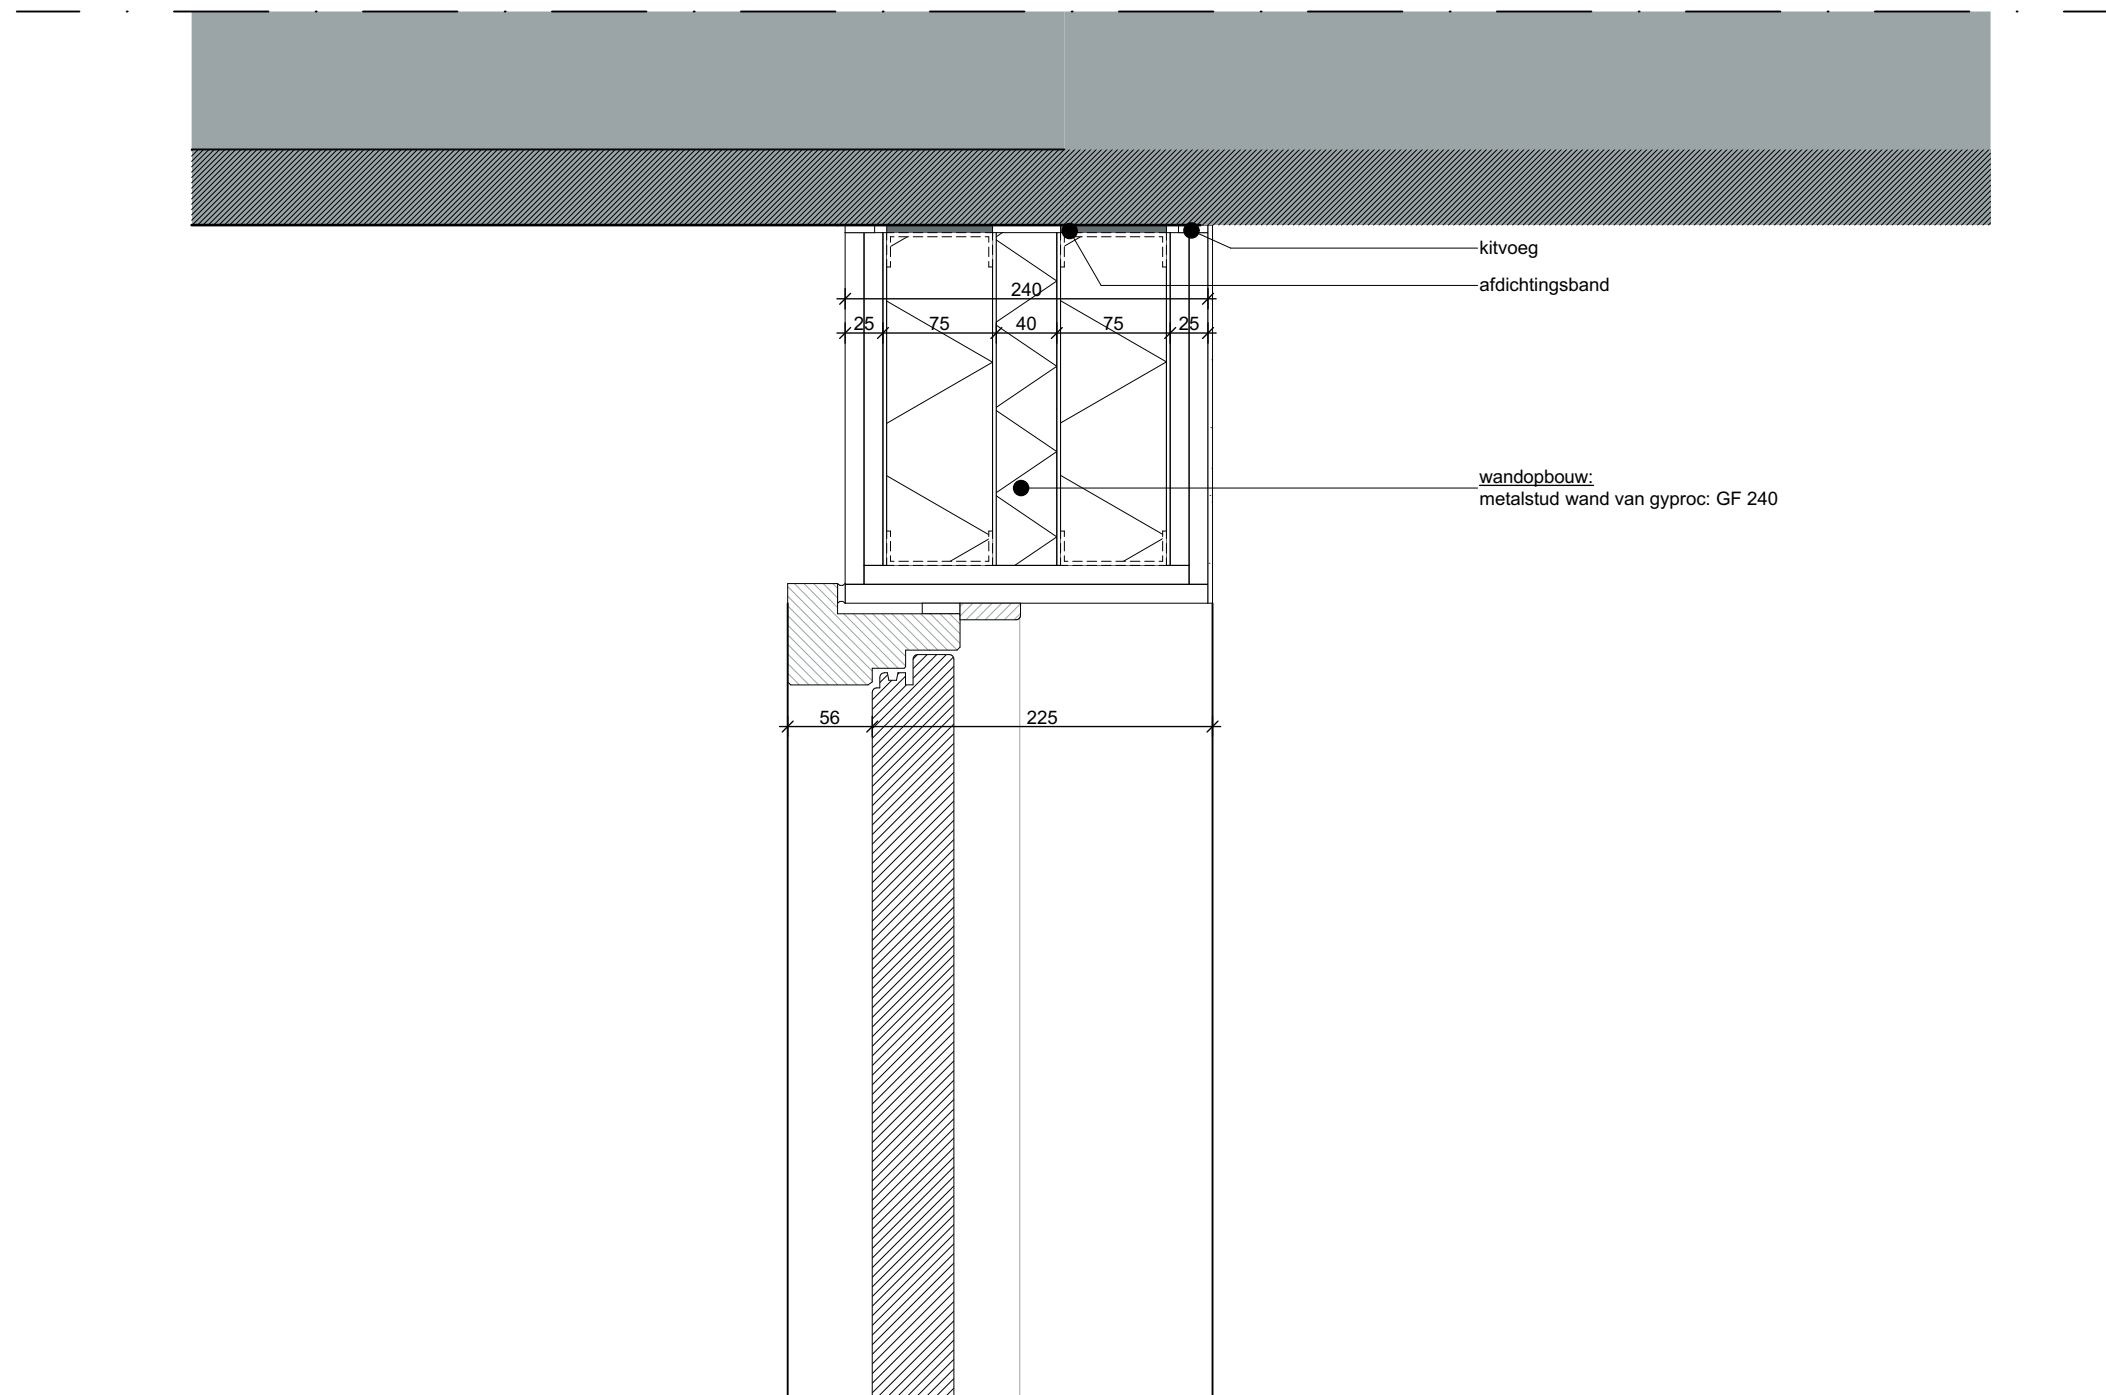

Gemeente Maastricht
Veiligheid en Leefbaarheid

Ontvangen op : 15-06-2021

Zaaknummer : 21-1328WB

2060


BA_420 V23


project:
fase:


Kolonel Millerstraat Woongebouw
DO


schaal: 1:5
11.06.2021

humblé martens & willemss
architecten
www.humblemartenswillemss.nl

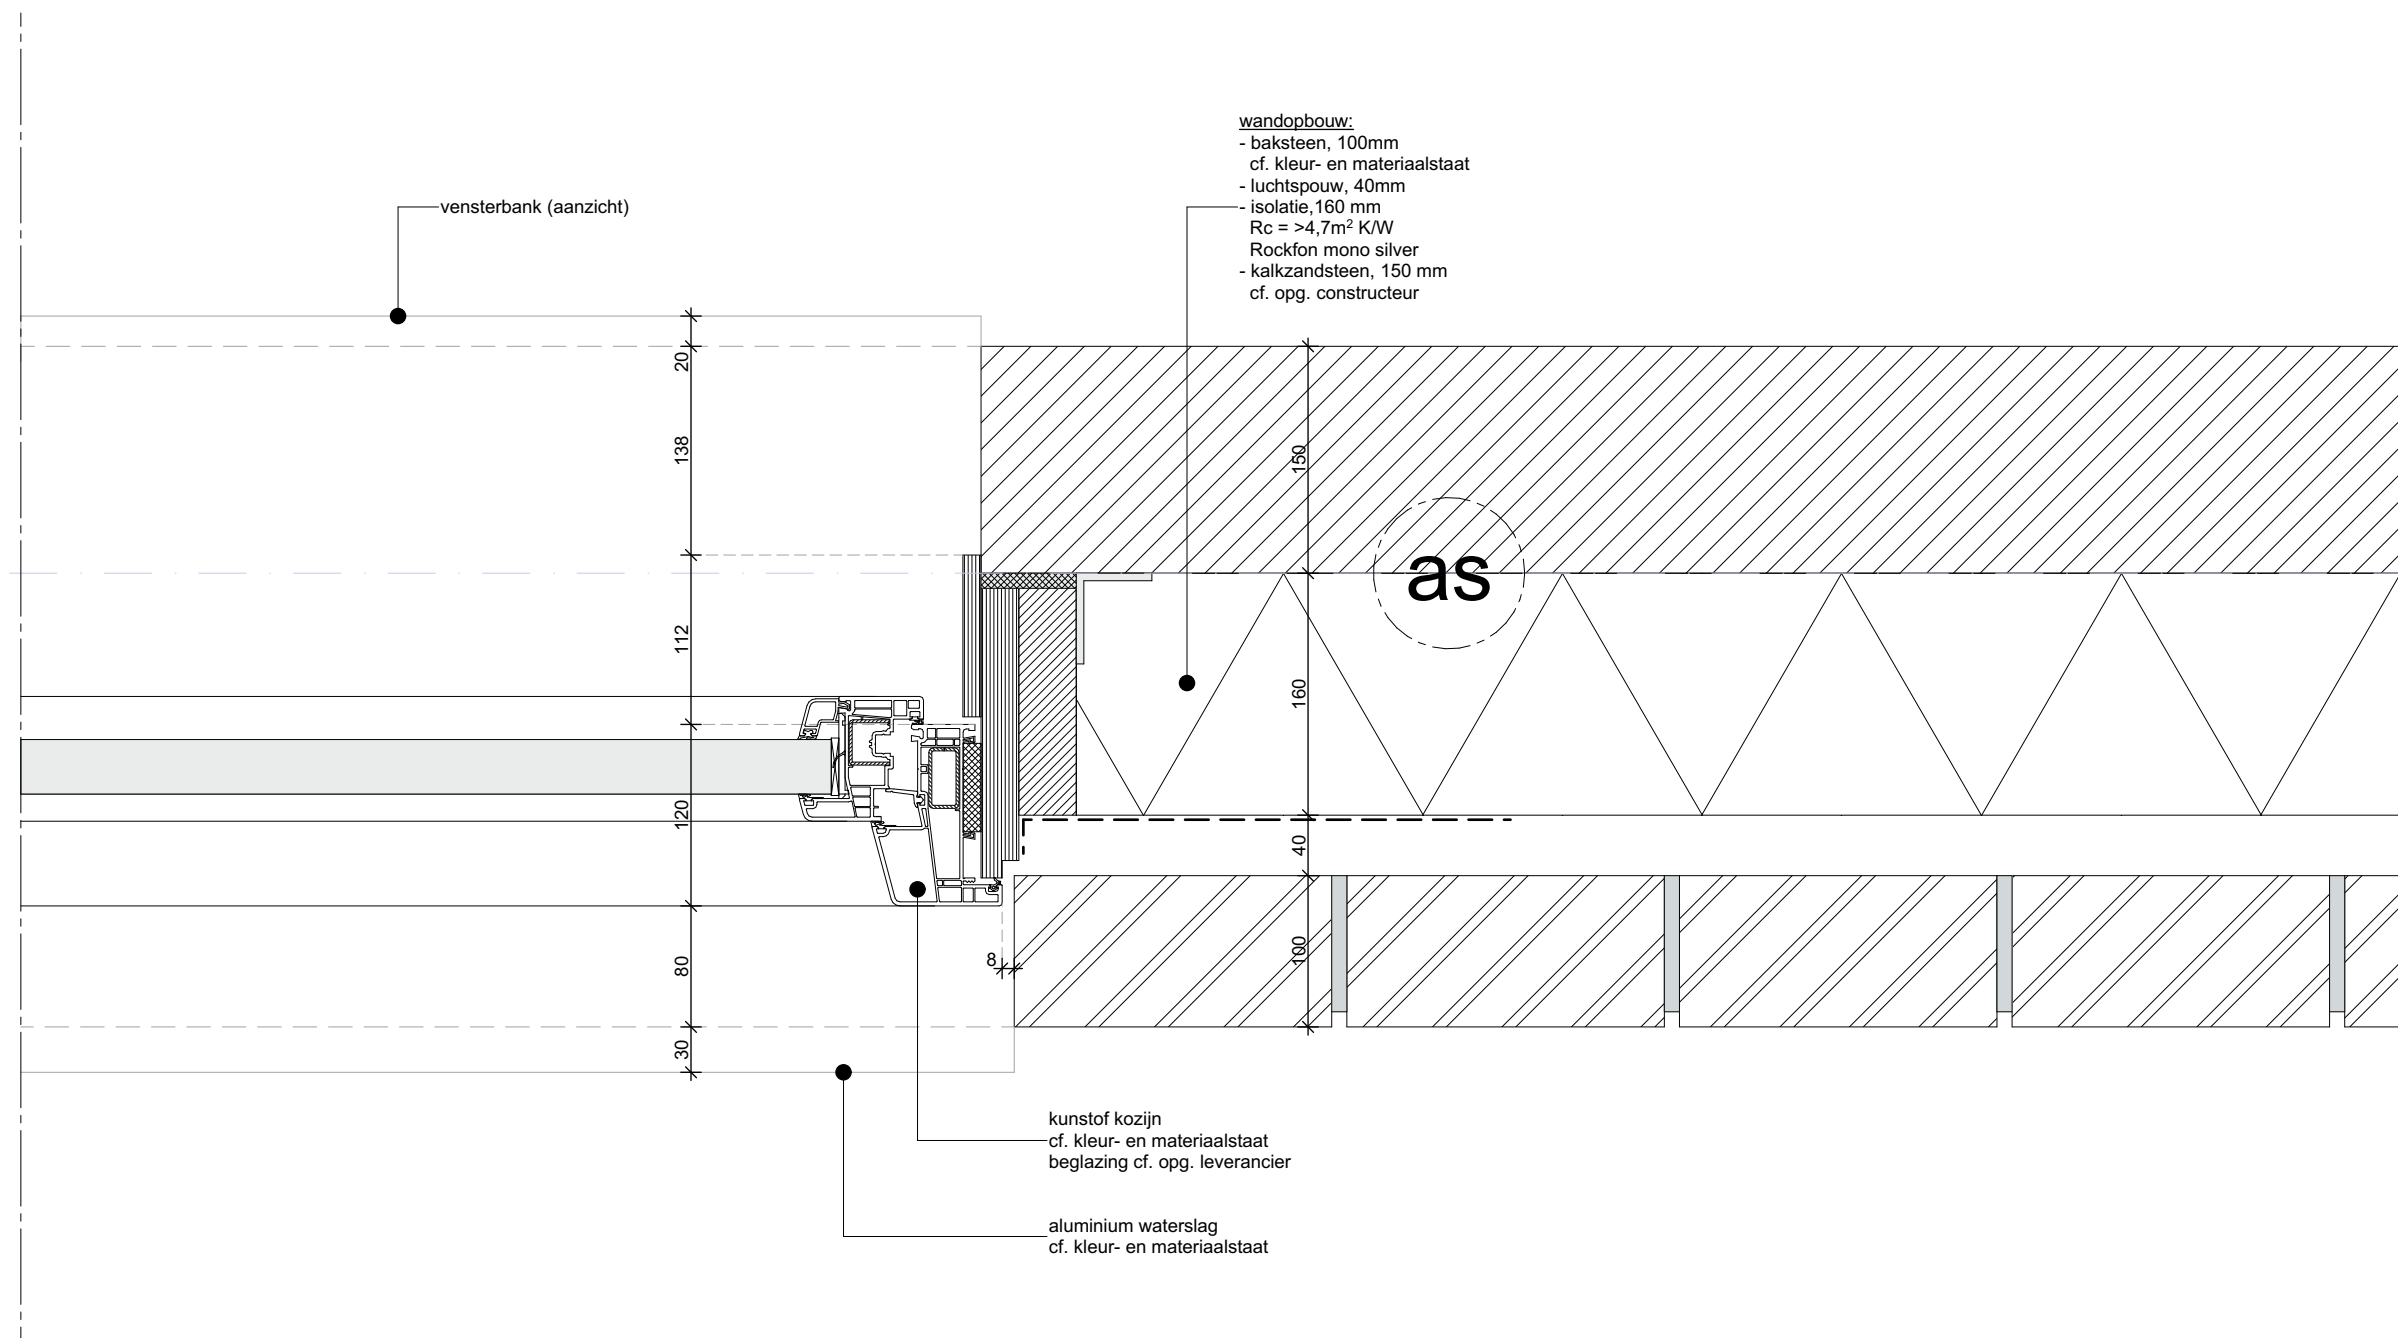

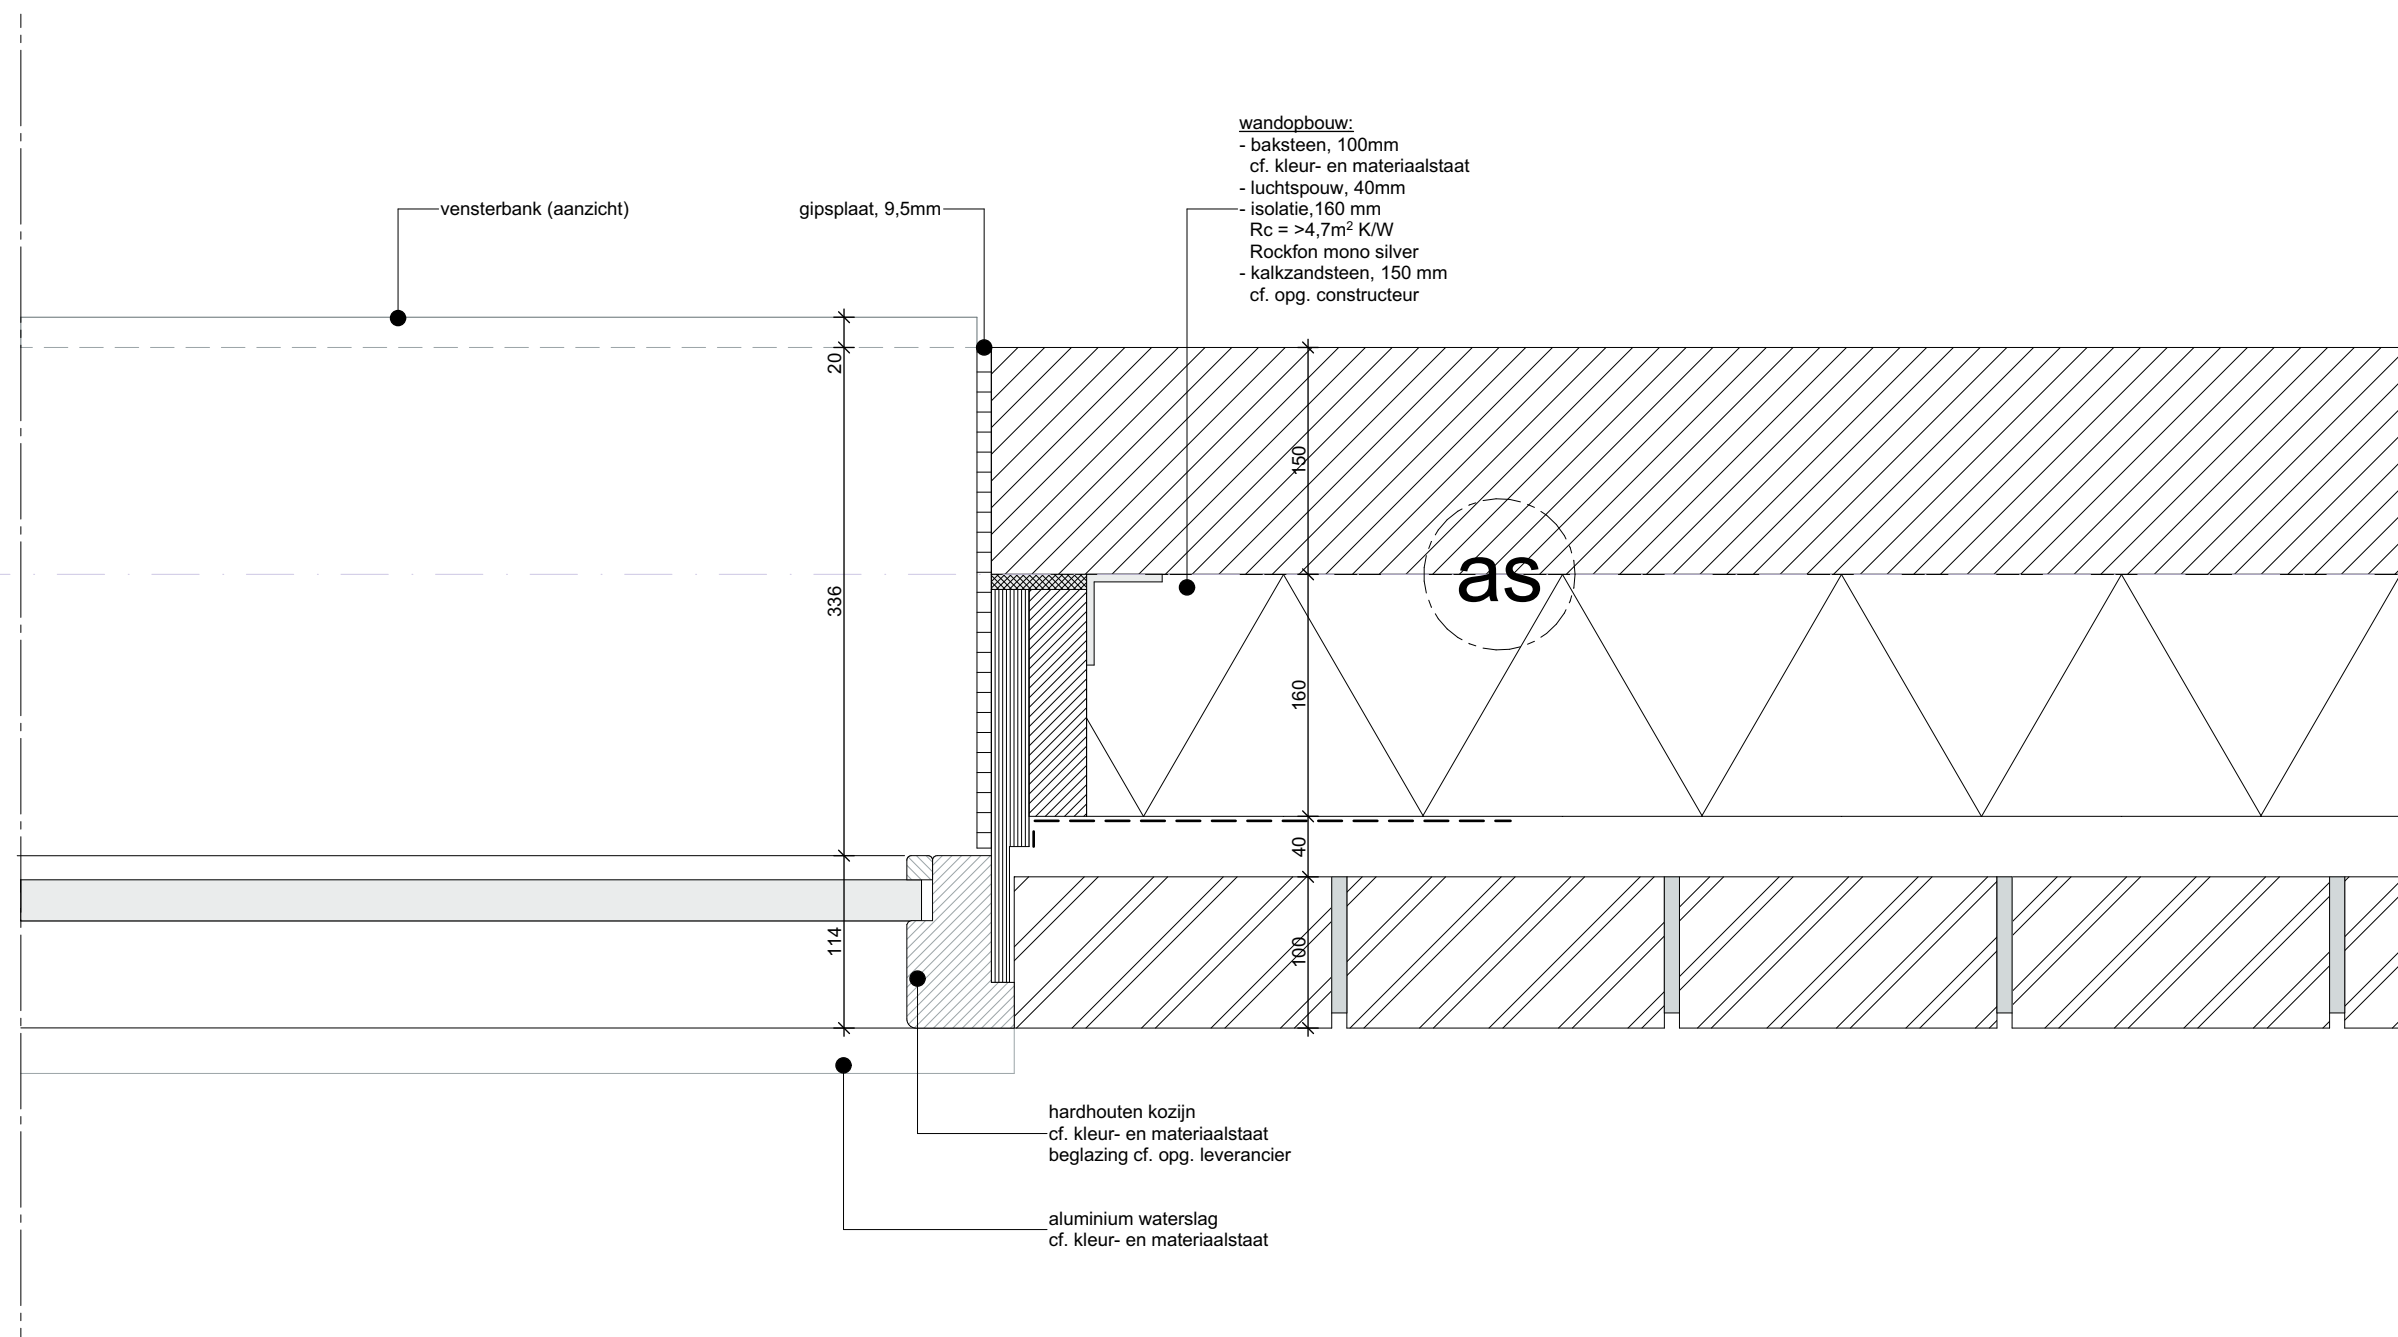

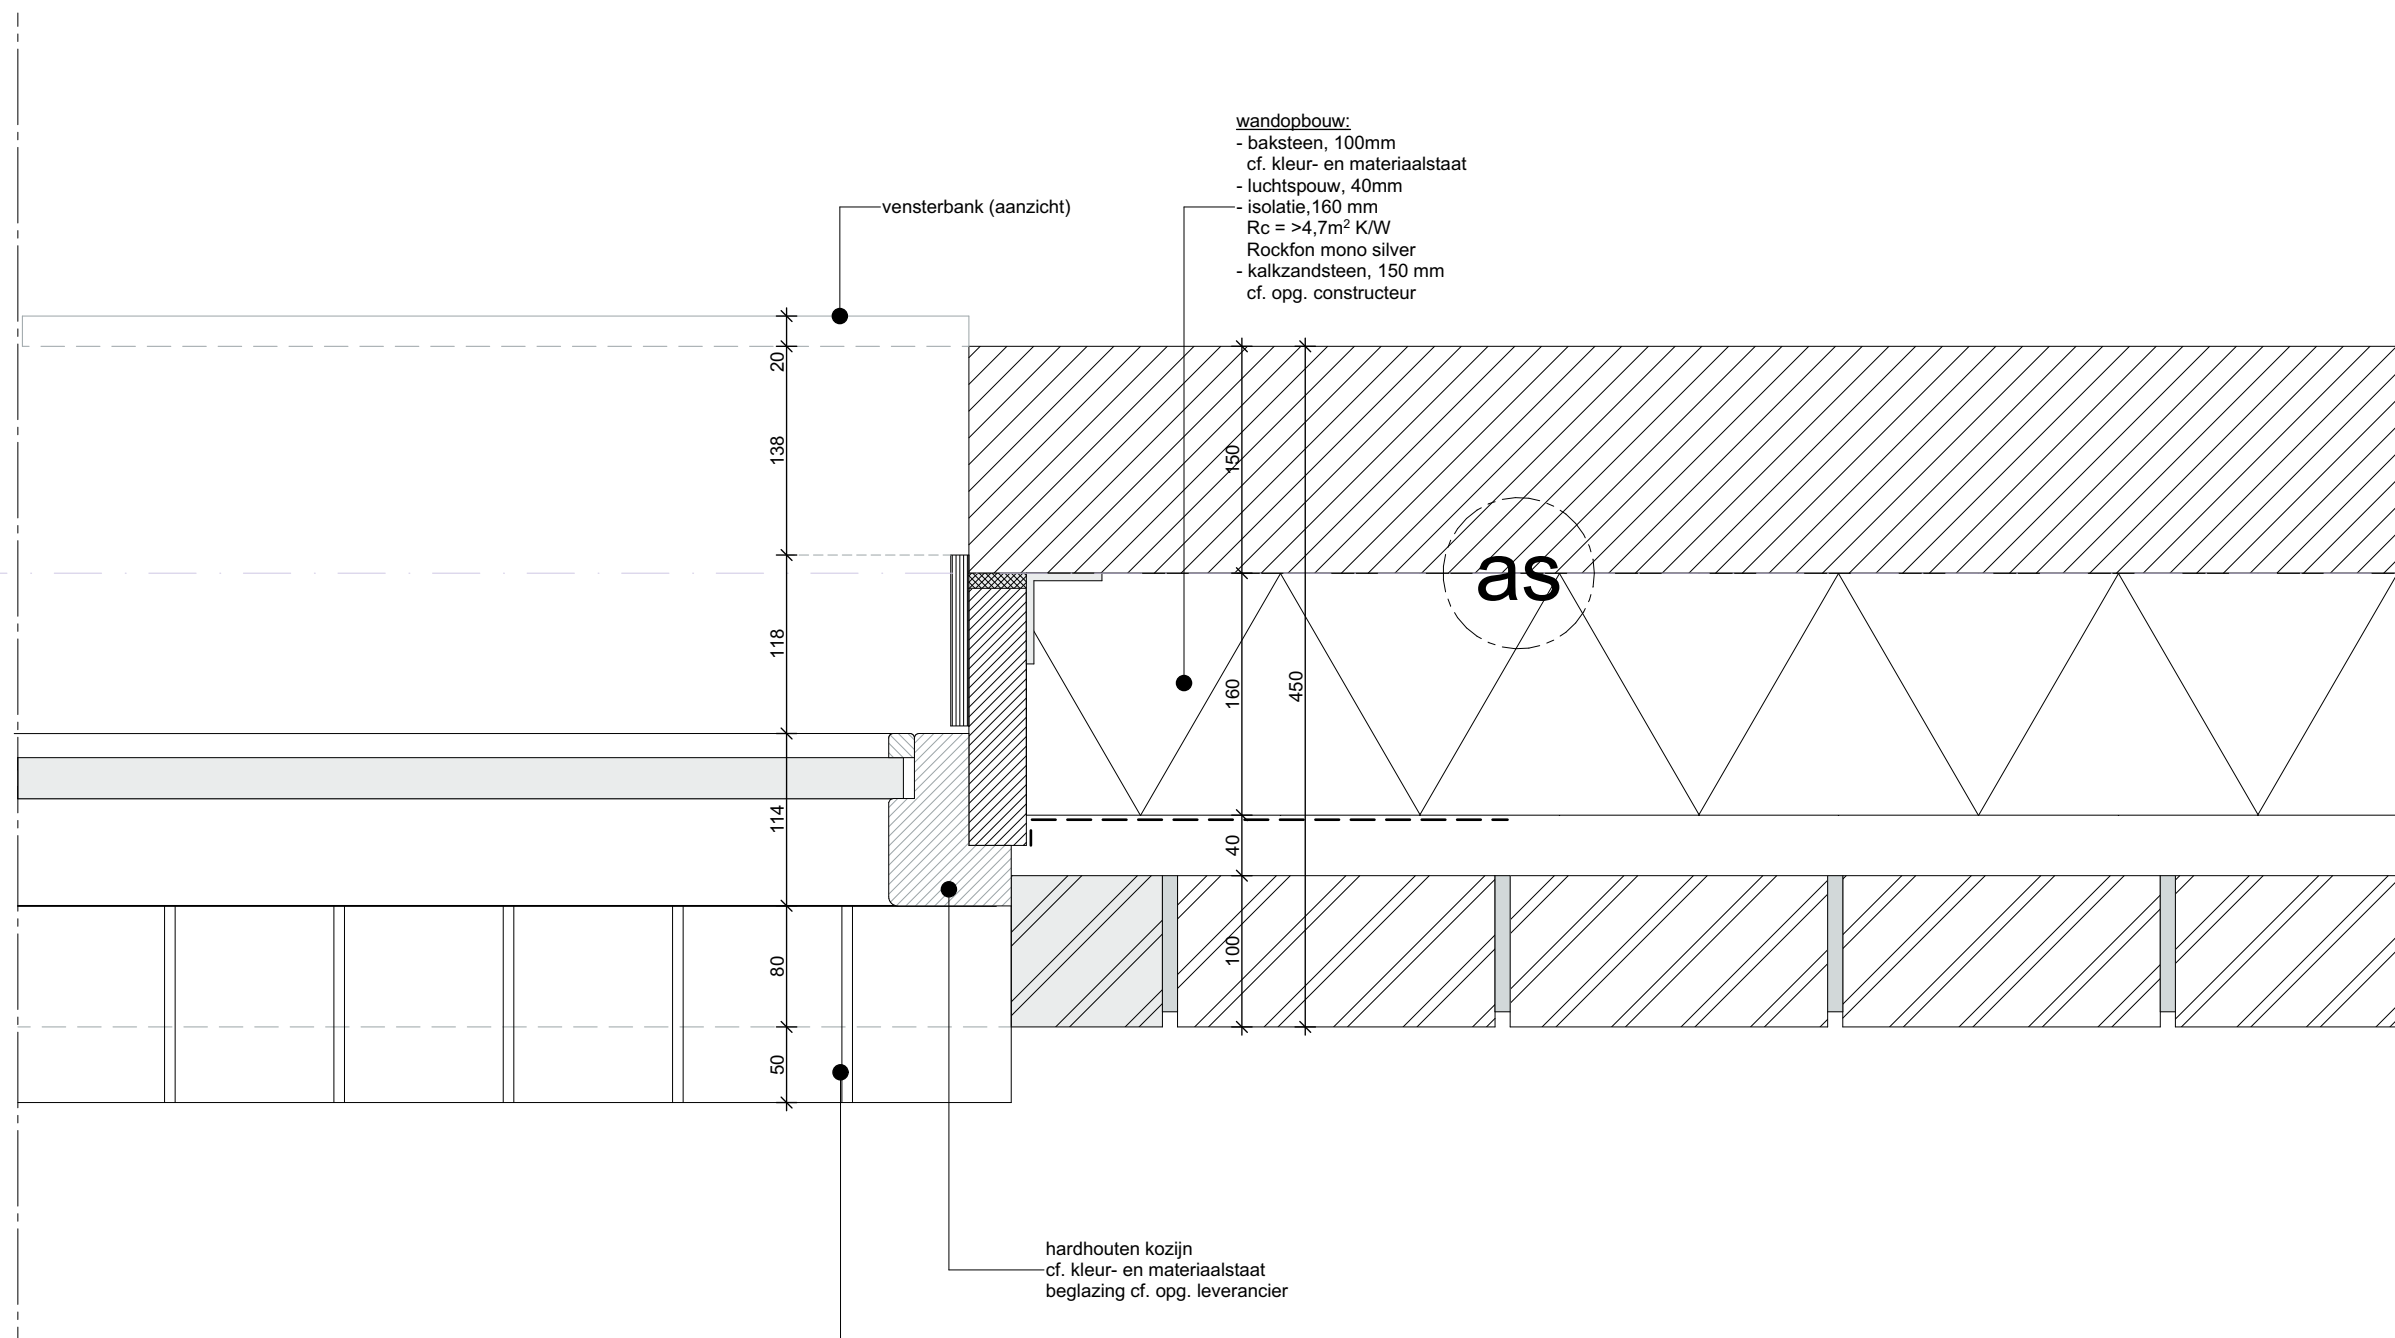

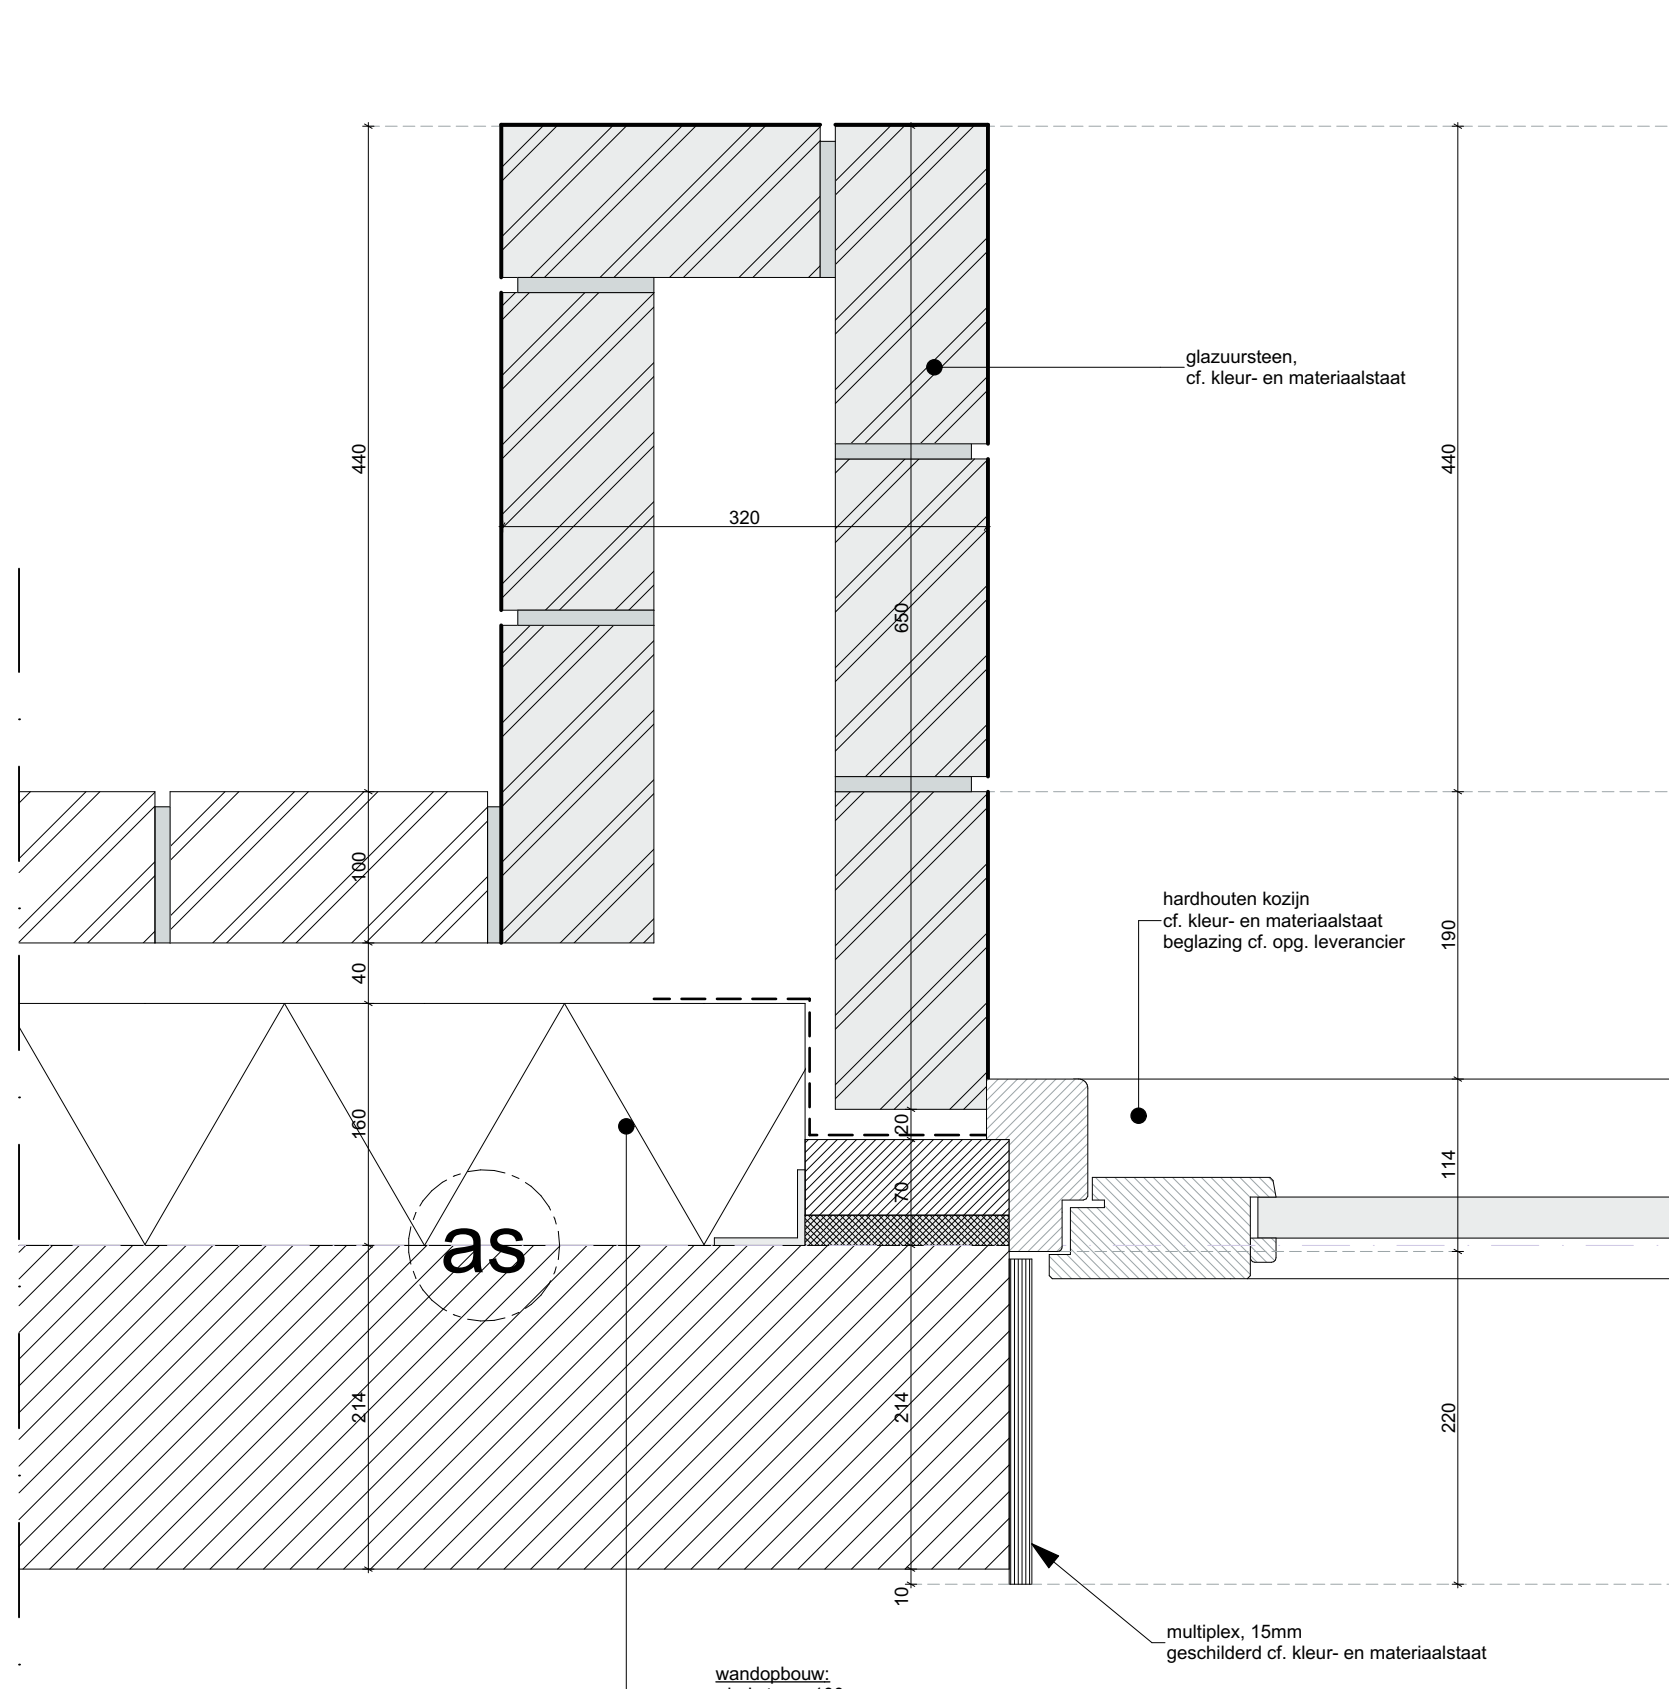



Gemeente Maastricht Veiligheid en Leefbaarheid
Ontvangen op : 15-06-2021
Zaaknummer : 21-1328WB


2060 BA_455 H4

project: Kolonel Millerstraat Woongebouw
fase: DO

schaal: 1:5
11.06.2021

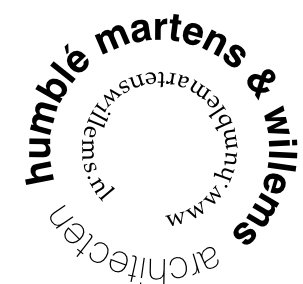

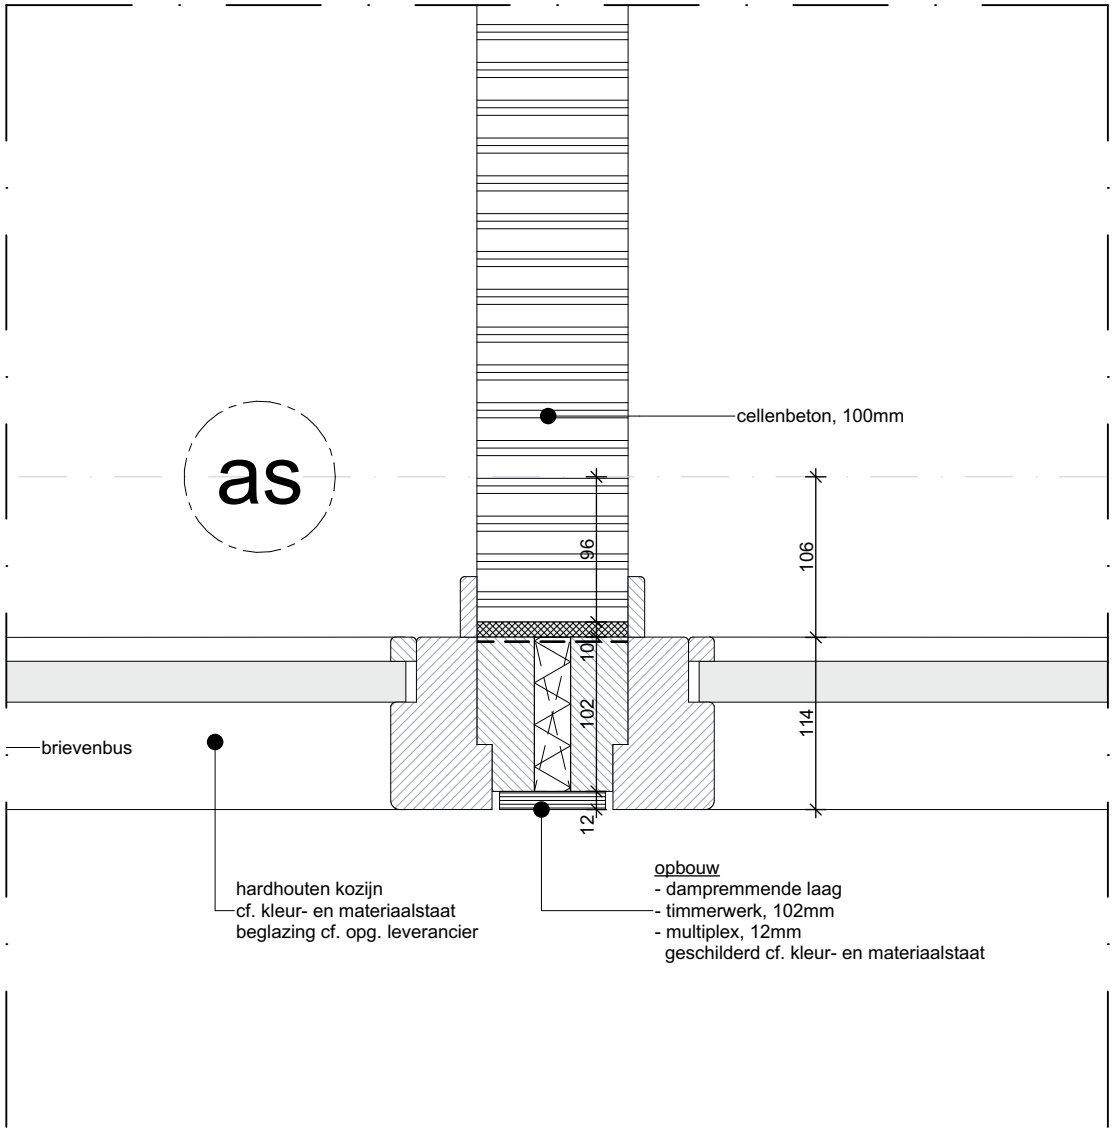

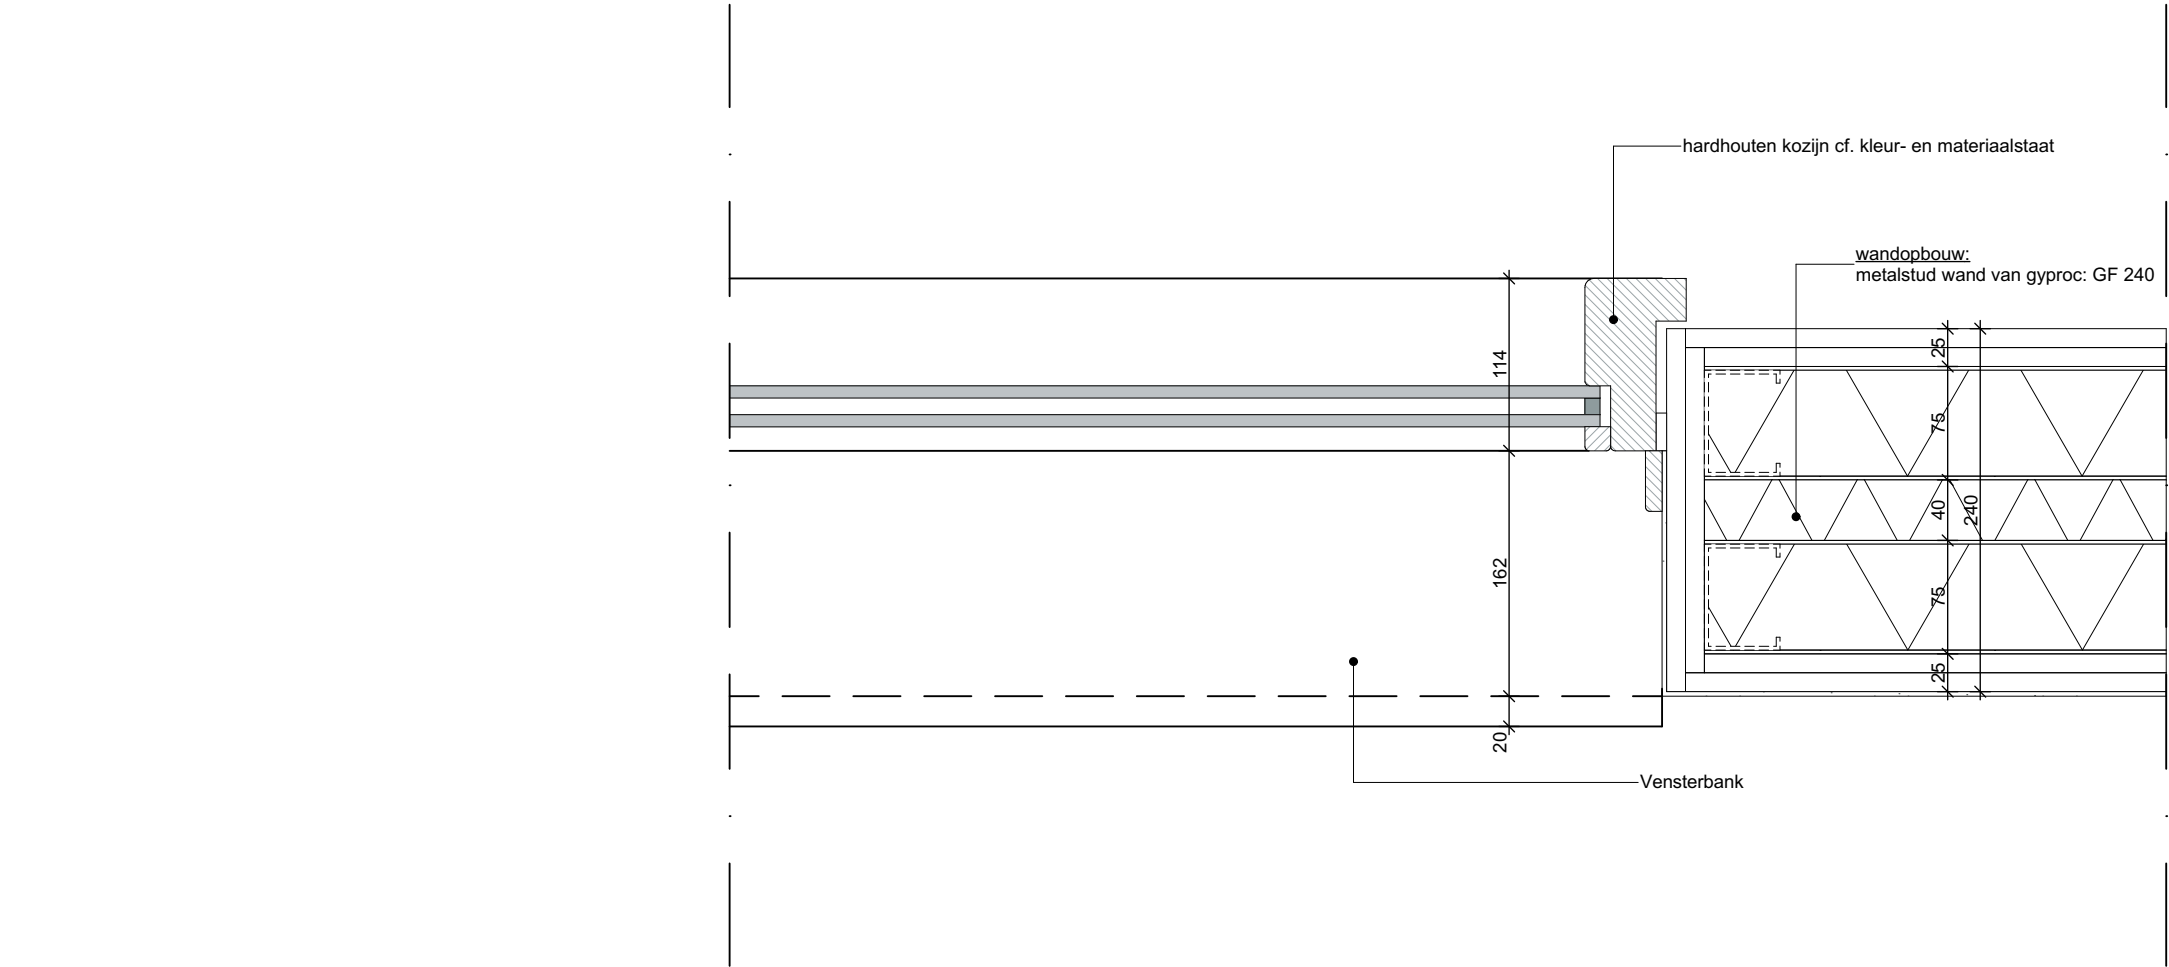

Gemeente Maastricht Veiligheid en Leefbaarheid
Ontvangen op : 15-06-2021
Zaaknummer : 21-1328WB

2060

BA_457 H21

project:


Kolonel Millerstraat Woongebouw

fase:


DO

schaal: 1:5

11.06.2021

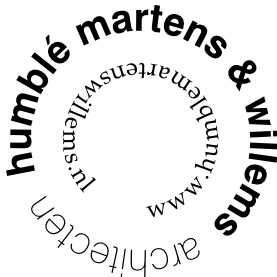

H21

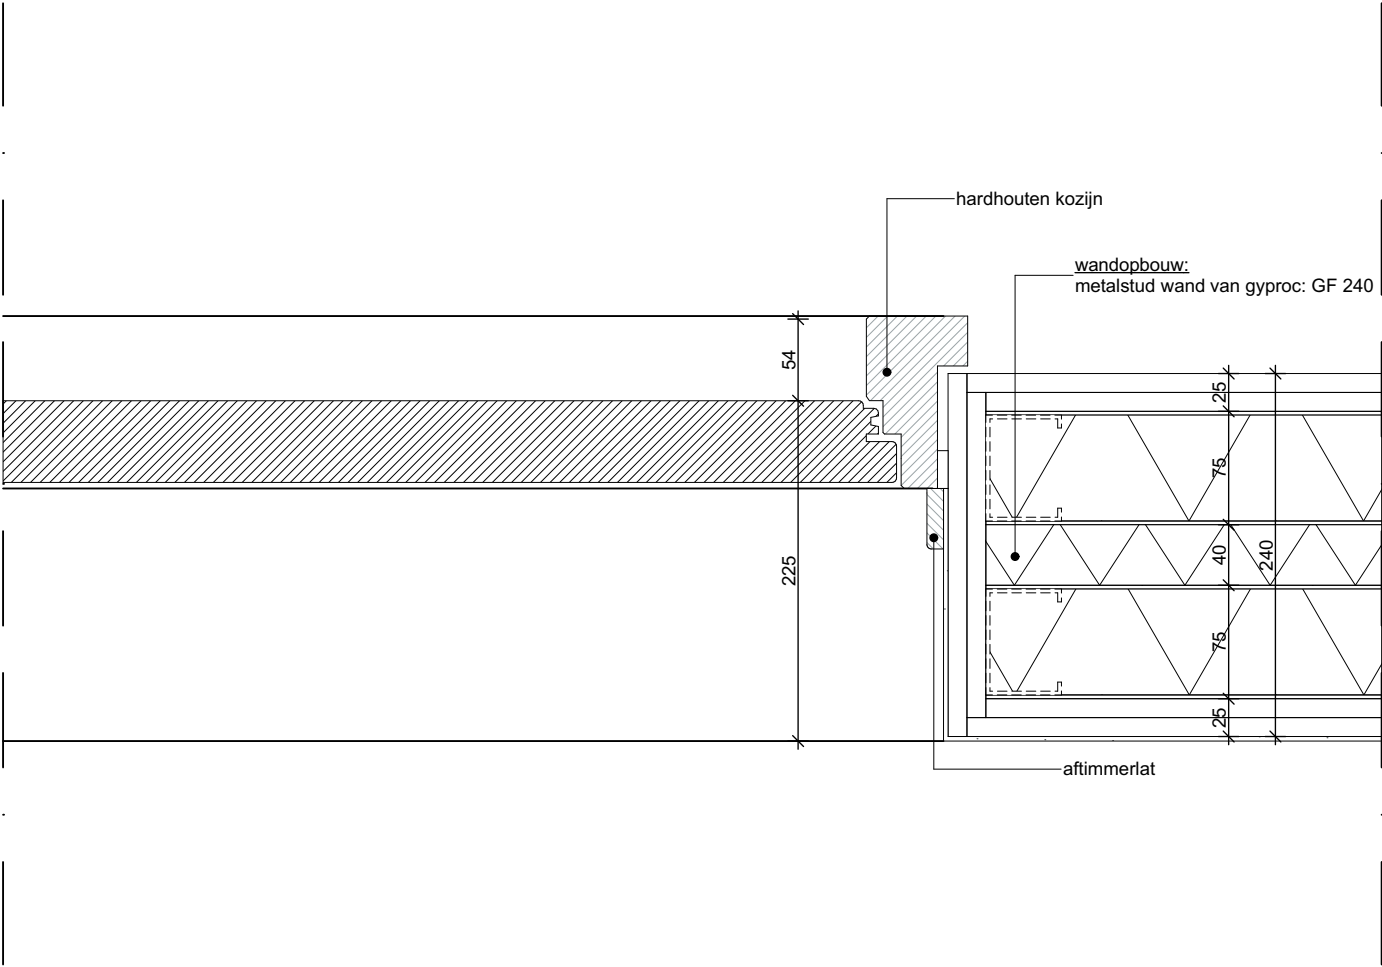

Gemeente Maastricht Veiligheid en Leefbaarheid
Ontvangen op : 15-06-2021
Zaaknummer : 21-1328WB

2060 BA_458 H21 Deur

project: Kolonel Millerstraat Woongebouw
fase: DO

schaal: 1:5
11.06.2021

