



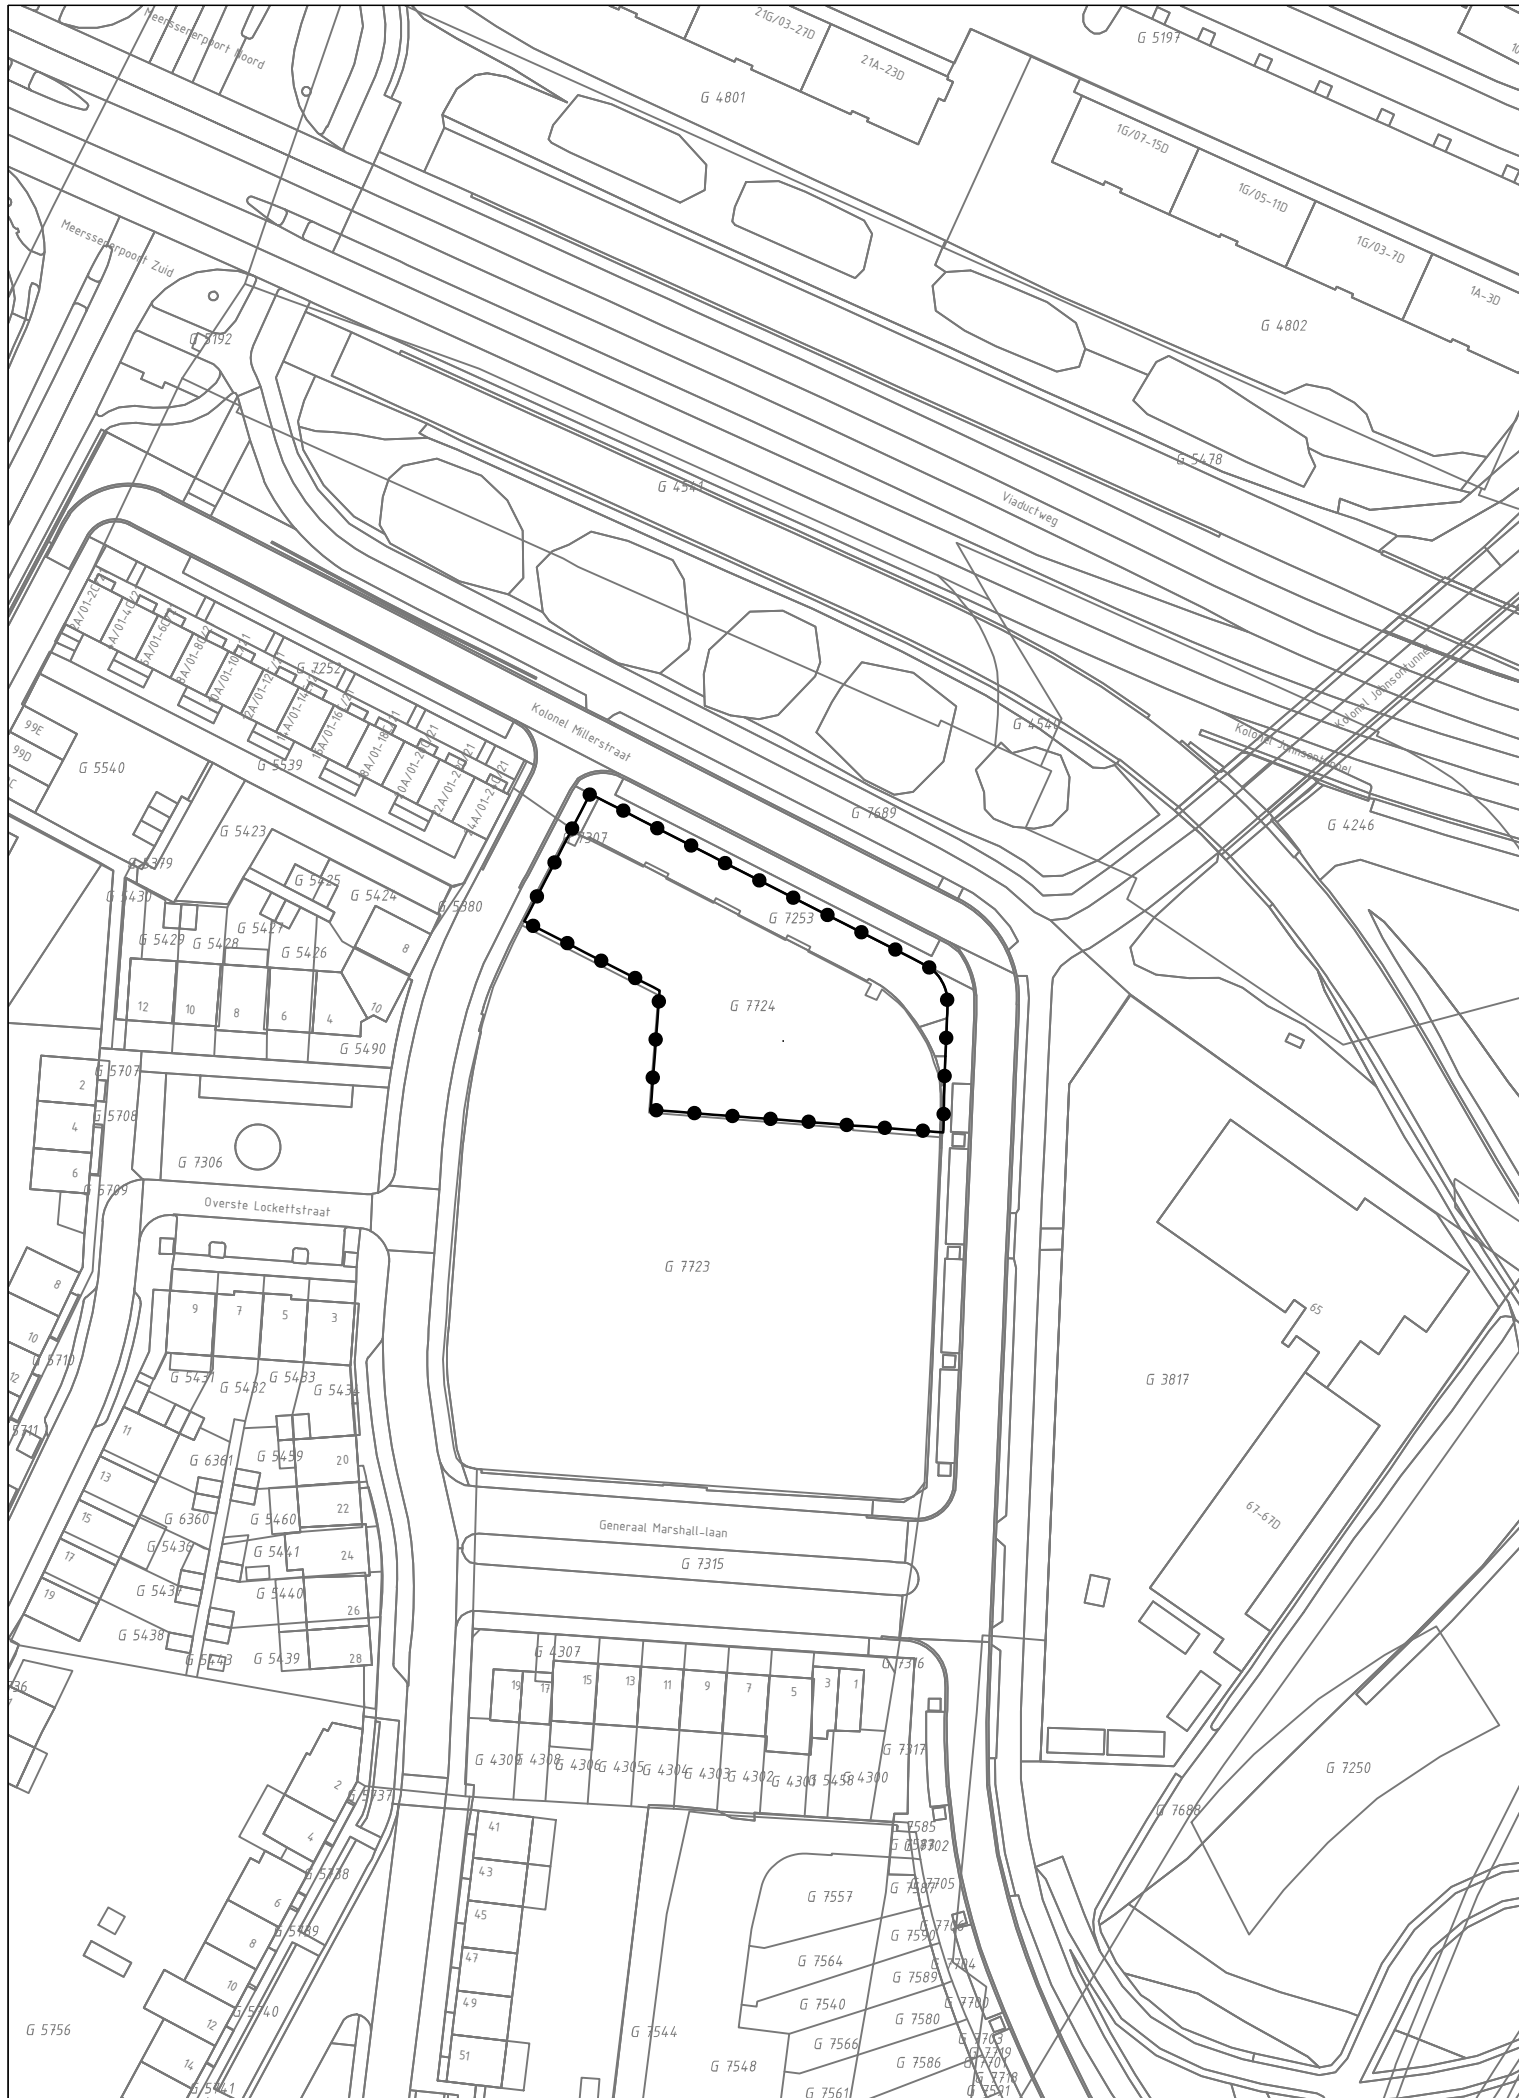

GEBIED OMGEVINGSVERGUNNING

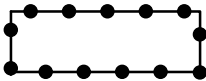

Omgevingsvergunning t.b.v. realisering appartementengebouw met 38 appartementen en bijbehorende bergingen en parkeerplaatsen Kolonel Millerstraat

Gewijzigd :

Gewijzigd : 13.12.2021

Omgevingsvergunning t.b.v. realisering
appartementengebouw met 38 appartementen en
bijbehorende bergingen en parkeerplaatsen Kolonel Millerstraat

Gemeente Maastricht

verbeelding




Planstatus : vastgesteld

Vastgesteld : 7 december 2021

Datum : 08.10.2021

Schaal : 1:1000

Projectnummer : VPA 2020.26

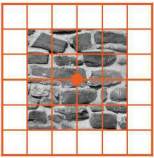

vandewall
planologisch advies

NL.IMRO.0935.ovKonMillerstraat-vg01