

Algemeen

- Bestaande bebouwing
- Toekomstige bebouwing
- Bestaande hoogte
in meters t.o.v. N.A.P.
- Nieuwe hoogte
in meters t.o.v. N.A.P.
- Werkgrens
Einde werk
- Blad 02
Blad 01
- Werkgrens bouwondernemer
Leverancier: Boven Buiten

Verhardingen

- Aanbrengen opsluitband
Alm. 1050x50 mm
- Aanbrengen opsluitband
Alm. 1050x50 mm
- Aanbrengen trottoirband
Alm. 1300x400 mm
- Aanbrengen prefab keermwand
Alm. 2000x500x100 mm
Leverancier: Boven Buiten
- Aanbrengen veegtegels
Alm. 400x400 mm
Rotlag, kleur: grijs
- Aanbrengen verdiepte molgoot
Van betongegels 400x600x50 mm
- Aanbrengen betontegels
Alm. 400x400 mm
Halfsteensverband, kleur: grijs
- Aanbrengen betontegels
Alm. 400x400 mm
Halfsteensverband, kleur: grijs
- Aanbrengen strekkaag
Alm. 400x500 mm
Lange bebouwing, kleur: grijs
- Aanbrengen betonstraatsloten
Alm. 230x150x50 mm (H)
- Aanbrengen grasbetontegels
Alm. 400x400x120 mm
- Aanbrengen walk-off mat
Alm. ruwopp. 200x1000 mm
Alm. buitenkant 2200x1000 mm

Afwatering

- Aanbrengen inspectieput (HWA)
Ind. b.o.b. in meters t.o.v. N.A.P.
- Aanbrengen hoofdriool (HWA)
Ind. materiaal, ledingsplanner en stroomtoering
(tenzij anders aangegeven)
- Aanbrengen uitlegger (HWA)
PVC Ø150 mm
(tenzij anders aangegeven)
- Aanbrengen inspectieput (DWA)
Ind. b.o.b. in meters t.o.v. N.A.P.
- Aanbrengen hoofdriool (DWA)
Ind. materiaal, ledingsplanner en stroomtoering
- Aanbrengen straatkolk
Type: STR 901, bakmaat: TBS Soest
Alm. 400x400x200 mm met stalen rooster
- Aanbrengen lijngoot
Breedte 200 mm
- Aanbrengen doorspuitput (Drain)
Ind. b.o.b. in meters t.o.v. N.A.P.
- Aanbrengen drainage
Ind. materiaal en ledingsplanner
- Aanbrengen combinatie put
Combinatie van slootput met drainput
met kolkop

Hekwerk en poorten

- Bestaande dubbele poort
Handreken
- Bestaande ballenvanger
Handreken
- Aanbrengen leunhekwerk
Hoogte 1,15 m
- Aanbrengen leunhekrastering
Hoogte 1,20 m
- Aanbrengen enkele poort
Breedte 1,05 m
- Aanbrengen dubbele poort
Breedte 1,05 m
- Aanbrengen ballenvanger
Hoogte 1,20 m
- Aanbrengen spelspoort
Breedte 1,25 m
- Aanbrengen onderhousoort
Breedte 1,20 m
- Aanbrengen overstaphek
Breedte 0,50 m
- Herplaatsen dubbele poort
Breedte 1,05 m

Sportvelden


- Aanbrengen kunstgras
- Aanbrengen dug-out
Dug-out
- Aanbrengen voetbaldoel
Alm. 732x2440 mm
- Aanbrengen sportverlichting
Ind. 1 of 2 armaturen per kolom

Groenvoorziening

- Bestaande boom
- Bestaande haag
- Afwerken berm
inclusief egalisieren en tussengras
- Afwerken berm in talud
inclusief egalisieren en tussengras
- Aanbrengen wortelscherm
- Aanbrengen haag
Carpinus
- Aanbrengen boom
Type 1: Carpinus betulus
Type 2: Rosa spinosa 'Spiree'
Type 3: Betula verrucosa

Overig


- Aanbrengen fietsleunhekken
Type: Vespia Laco
- Aanbrengen afvalbak
Type: Remond Carbone
- Schankorven
- Aanbrengen verlichtingskabel
Aanbrengen door derde
- Verlichtingskabel t.b.v. tijdelijke ppl
Aanbrengen door derde
- Verkeersbord

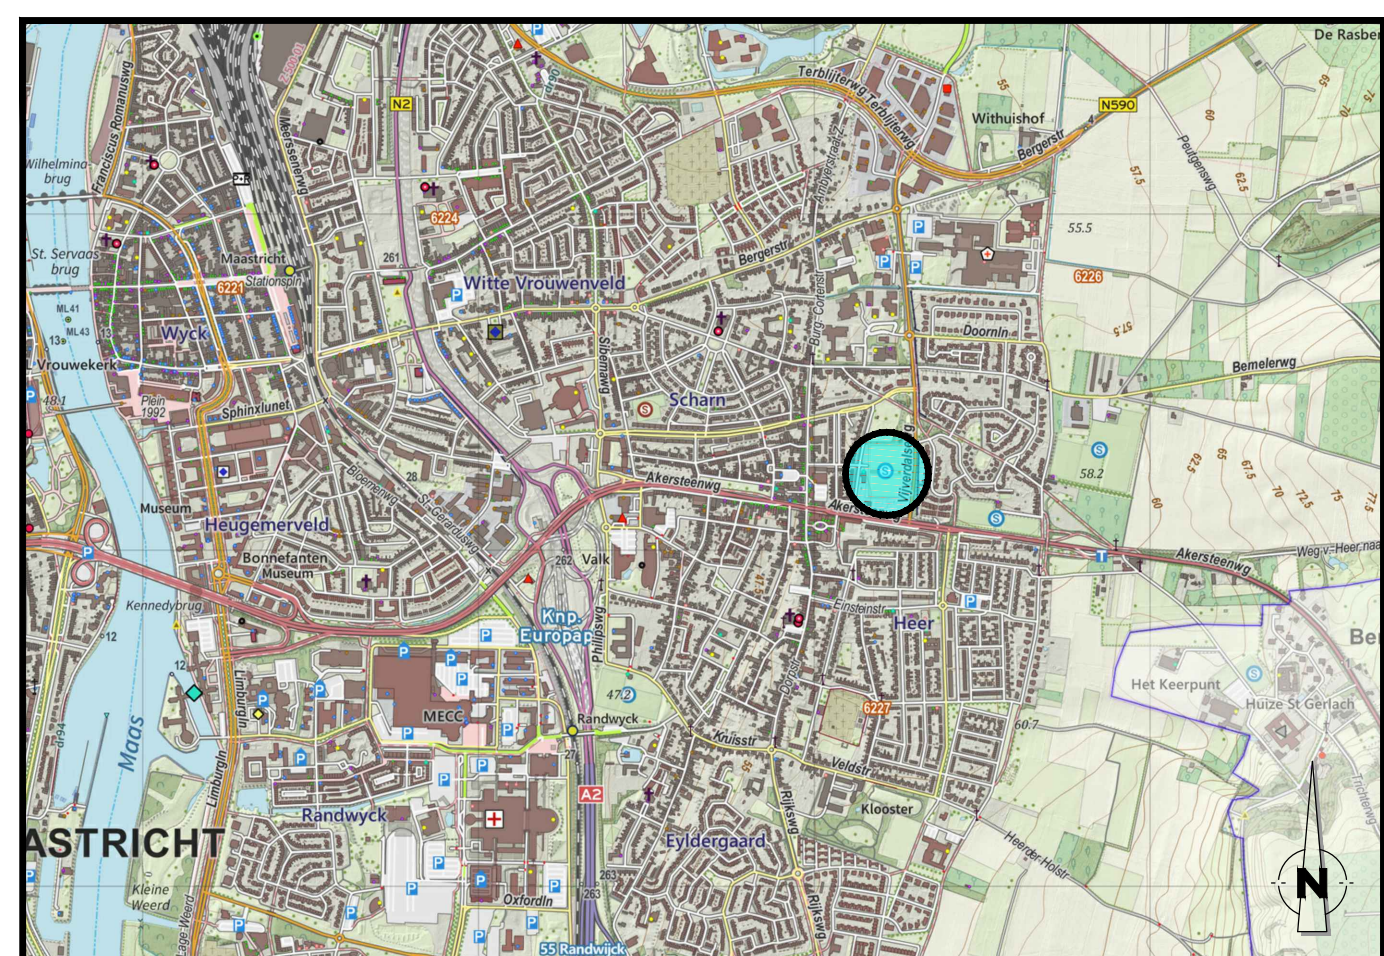

Overzicht van de situatie

Algemeen

- Alle hoogten in meters t.o.v. N.A.P.
- Alle moten in meters en materialen in mm, tenzij anders aangegeven
- De ligging van de kabels en leidingen is indicatief. Exacte lokale begroep d.m.v. profielteuwen.
- De ligging van de huisaansluitingen is indicatief. Exacte lokale te begroep.

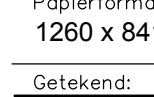A	Wijp	Datum	Omschrijving	Get.	Gec.	Mk.
Opdrachtgever:				Tekeningnummer:	B-02-D01	
Gemeente Maastricht				Papierformaat:	1260 x 841	Schaal: 1:200
Project:				Gepland:	01-03-2017	01-03-2017
Realisatie kunstgras voetbalvelden					01-03-2017	01-03-2017
Sportpark Laan in den Drink					01-03-2017	01-03-2017
Omschrijving:				Projectnummer:	16 AE 478 01	Besteknummer: 16 AE 478 01
Bestekstekening				Status:		
Nieuwe situatie 1/2				DEFINITIEF		
Newæ				Maastricht		
Adviseurs & Ingenieurs voor de realisatie				Postnummer 4		
Veghel				Utrecht		
Post van Veghel 023				Aankomststrating 024		
5400 DE Veghel				3522 HC Utrecht		
T +31 (0) 15 24 81 01				T +31 (0) 15 25 25 00		
www.newæ.nl				T +31 (0) 15 24 82 93		

Gemeente Maastricht
Wetlands-/Monumentencommissie
per mandaat
Vergadering van: 12-04-2017
Zaaknummer: 17-0268WB

Gemeente Maastricht
Veghel en Laanbeek
Ontvangen op: 21-03-2017
Zaaknummer: 17-0268WB
Bijlage 1-200
Behoort bij ontwerpbesluit van BAW
d.d. 13-07-2017

Behoort bij ontwerpbesluit van BAW
d.d. 28-04-2017