
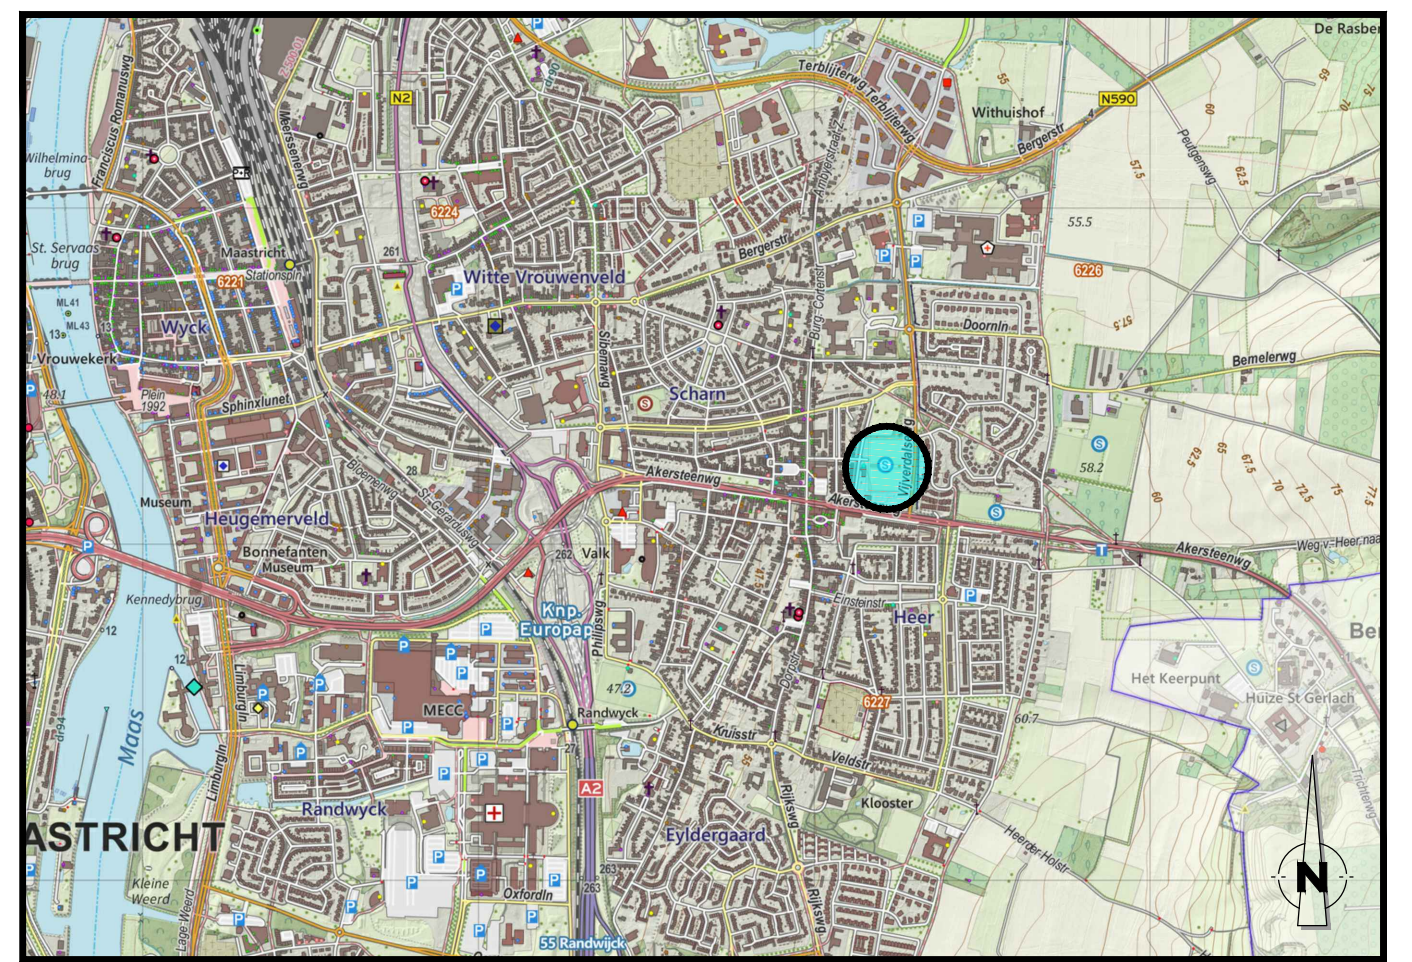


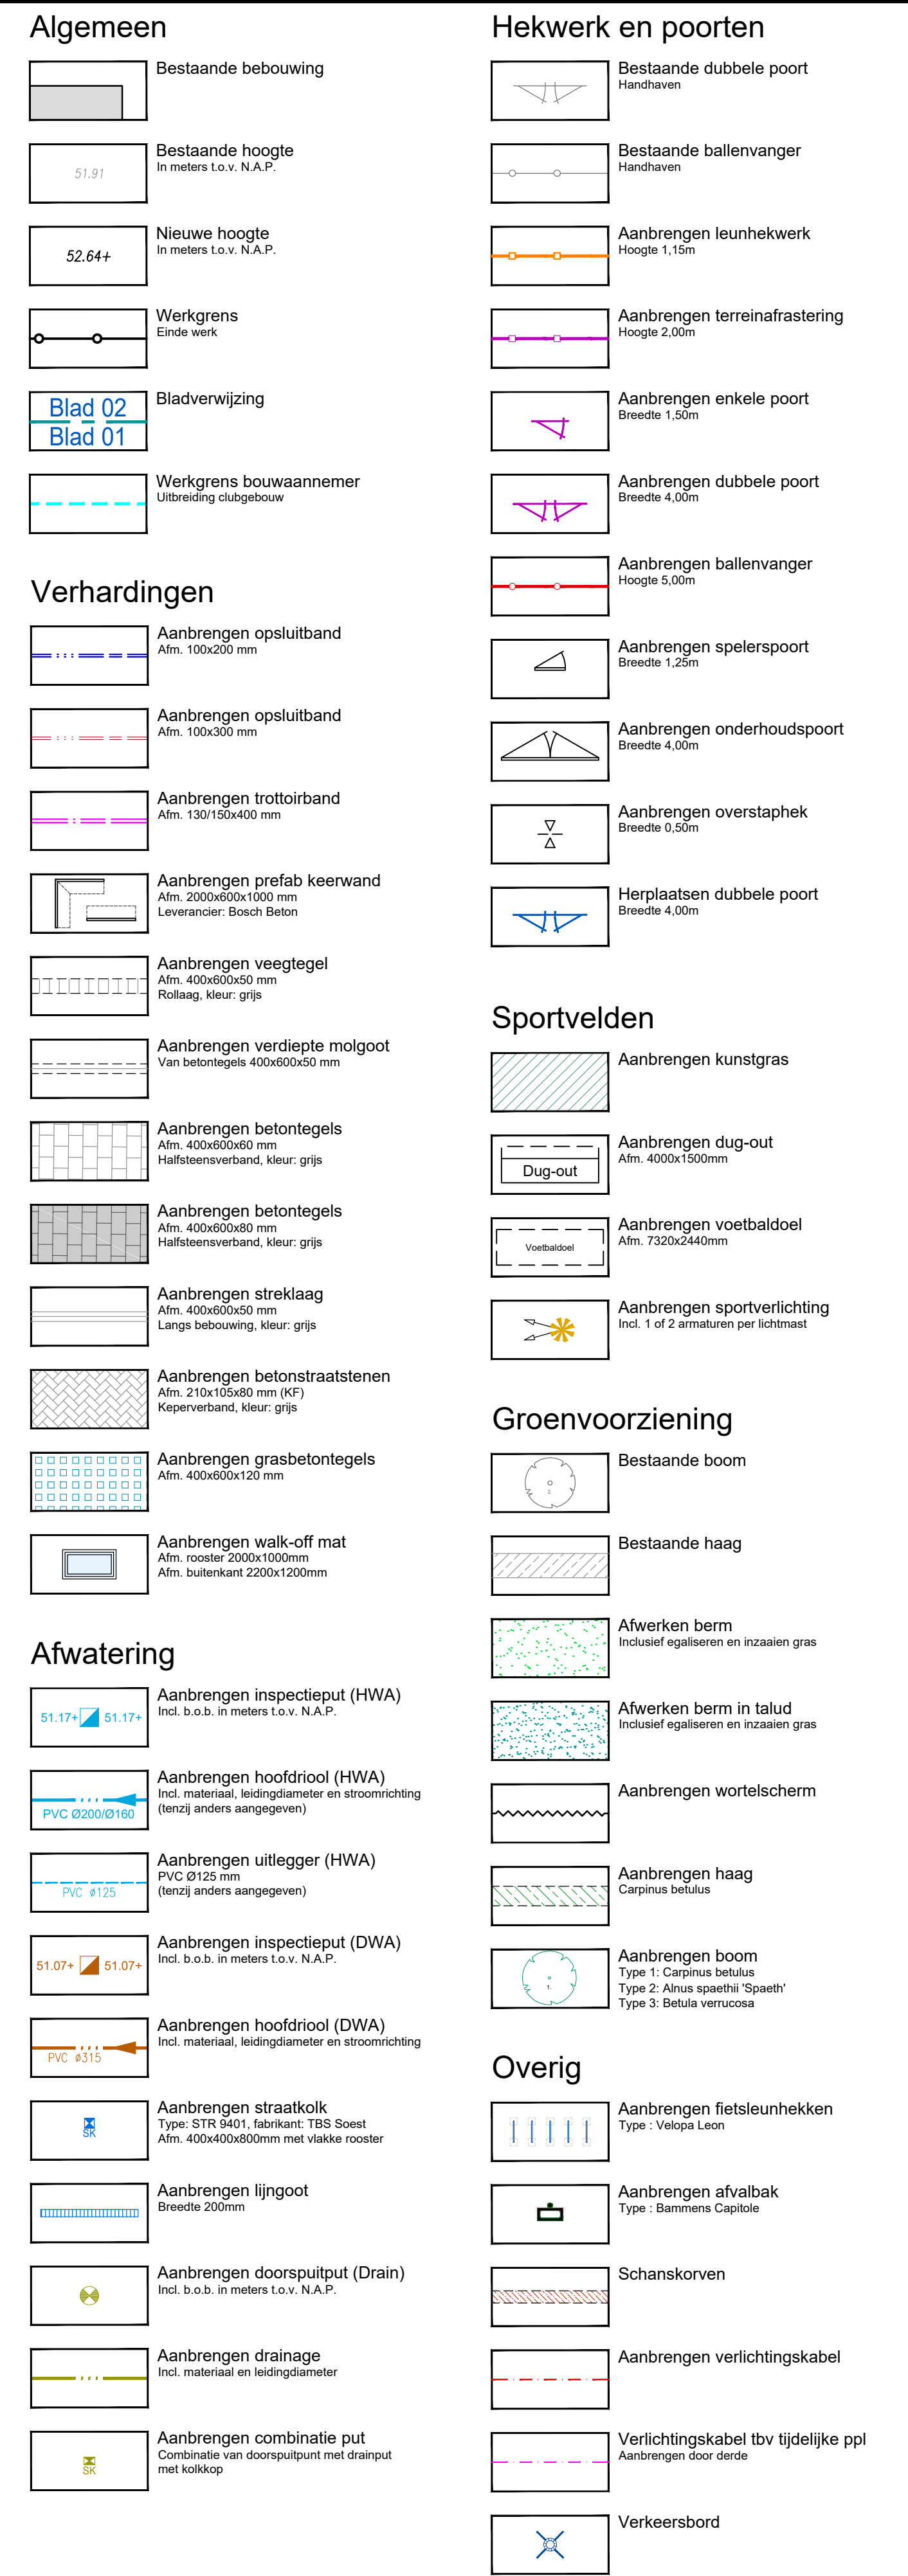

Algemeen

- Alle hoogtematen in meters t.o.v. N.A.P.
- Alle maten in meters en materialen in mm, tenzij anders aangegeven
- De ligging van de kabels en leidingen is indicatief. Exacte lokatie bepalen d.m.v. proefstekken.
- De ligging van de huisaansluitingen is indicatief. Exacte lokatie in het werk te bepalen.

A. Wijk Datum		Omschrijving		Get. Get. Al.	
(achternaam) Gemeente Maastricht Project:				Tekeningnummer: B-02-D01 Papierformaat: Schaal: 1:200	
Realisatie kunstgras voetbalvelden Sportpark Laan in den Dink				Getekend: 01-03-2017 01-03-2017 01-03-2017	
Omschrijving:				Projectnummer: 16 AE 478 01 Besteknummer: 16 AE 478 01	
Bestekstekening Nieuwe situatie 1/2				Status: DEFINITIEF	

Newæ Adviseurs & Ingenieurs voor de buitenruimte

Veghel Poort van Veghel 4003 5400 VG Veghel T +31 (0) 43 413 24 66 01	Utrecht Amelandersdijkweg 655A 3555 HC Utrecht T +31 (0) 50 23 23 090	Maastricht Stationsplein 9-K 6221 DT Maastricht T +31 (0) 43 82 02 32
---	---	---

www.newæ.nl