
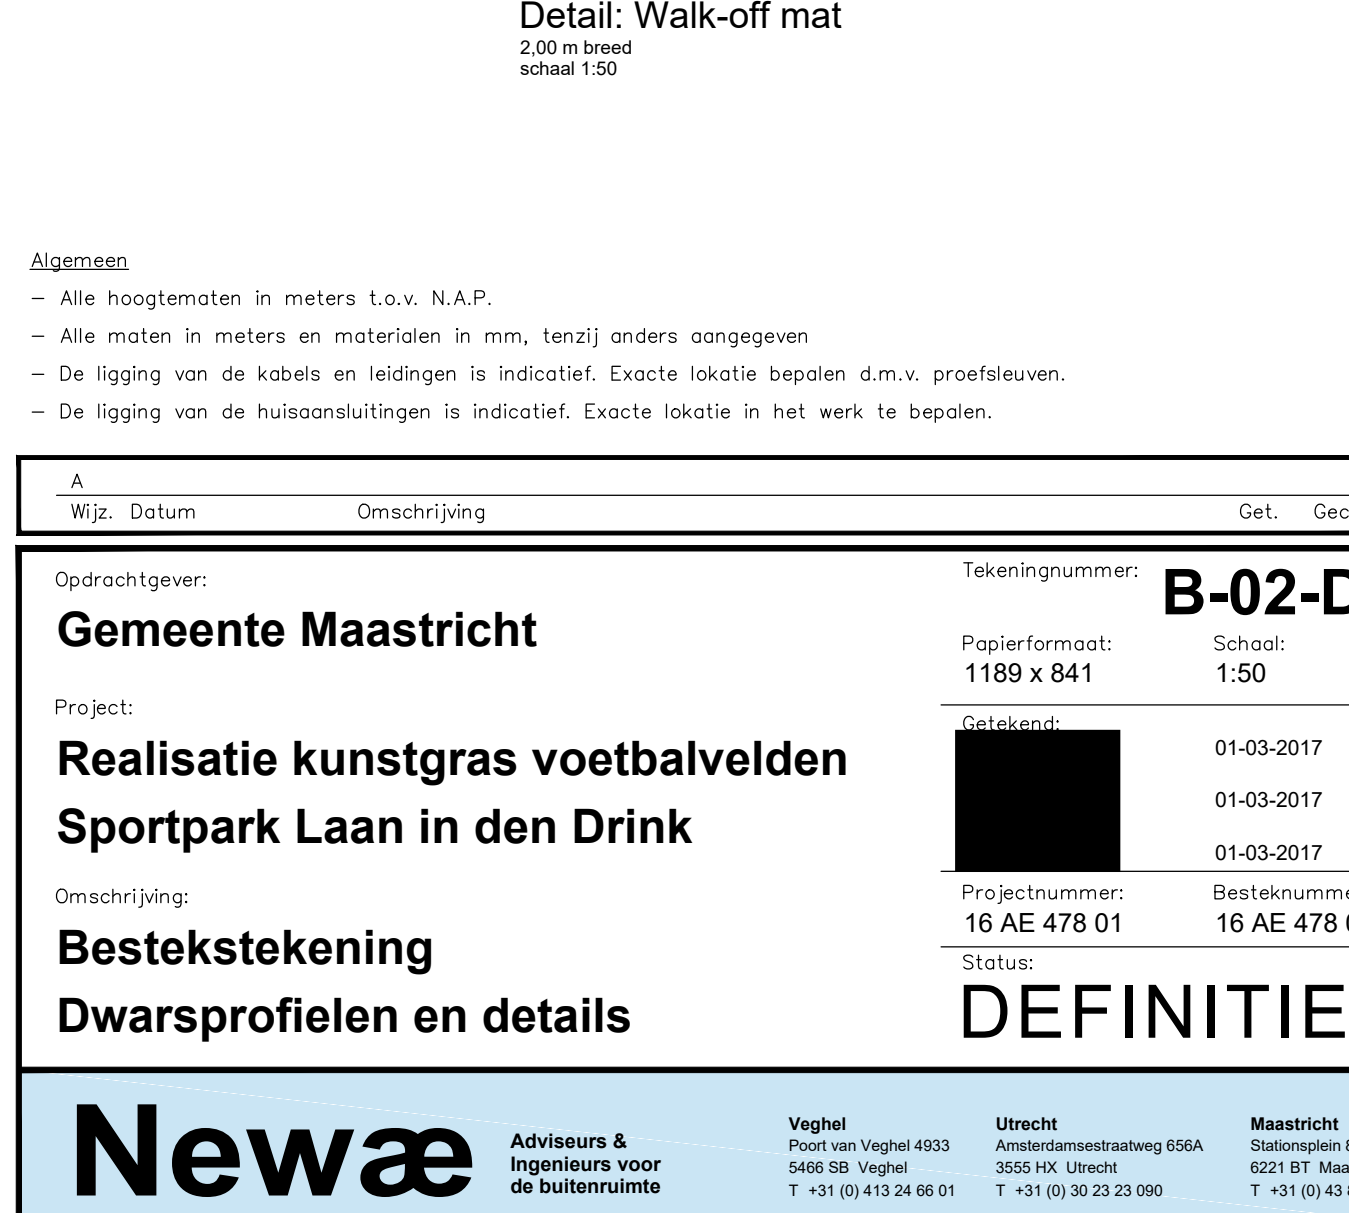
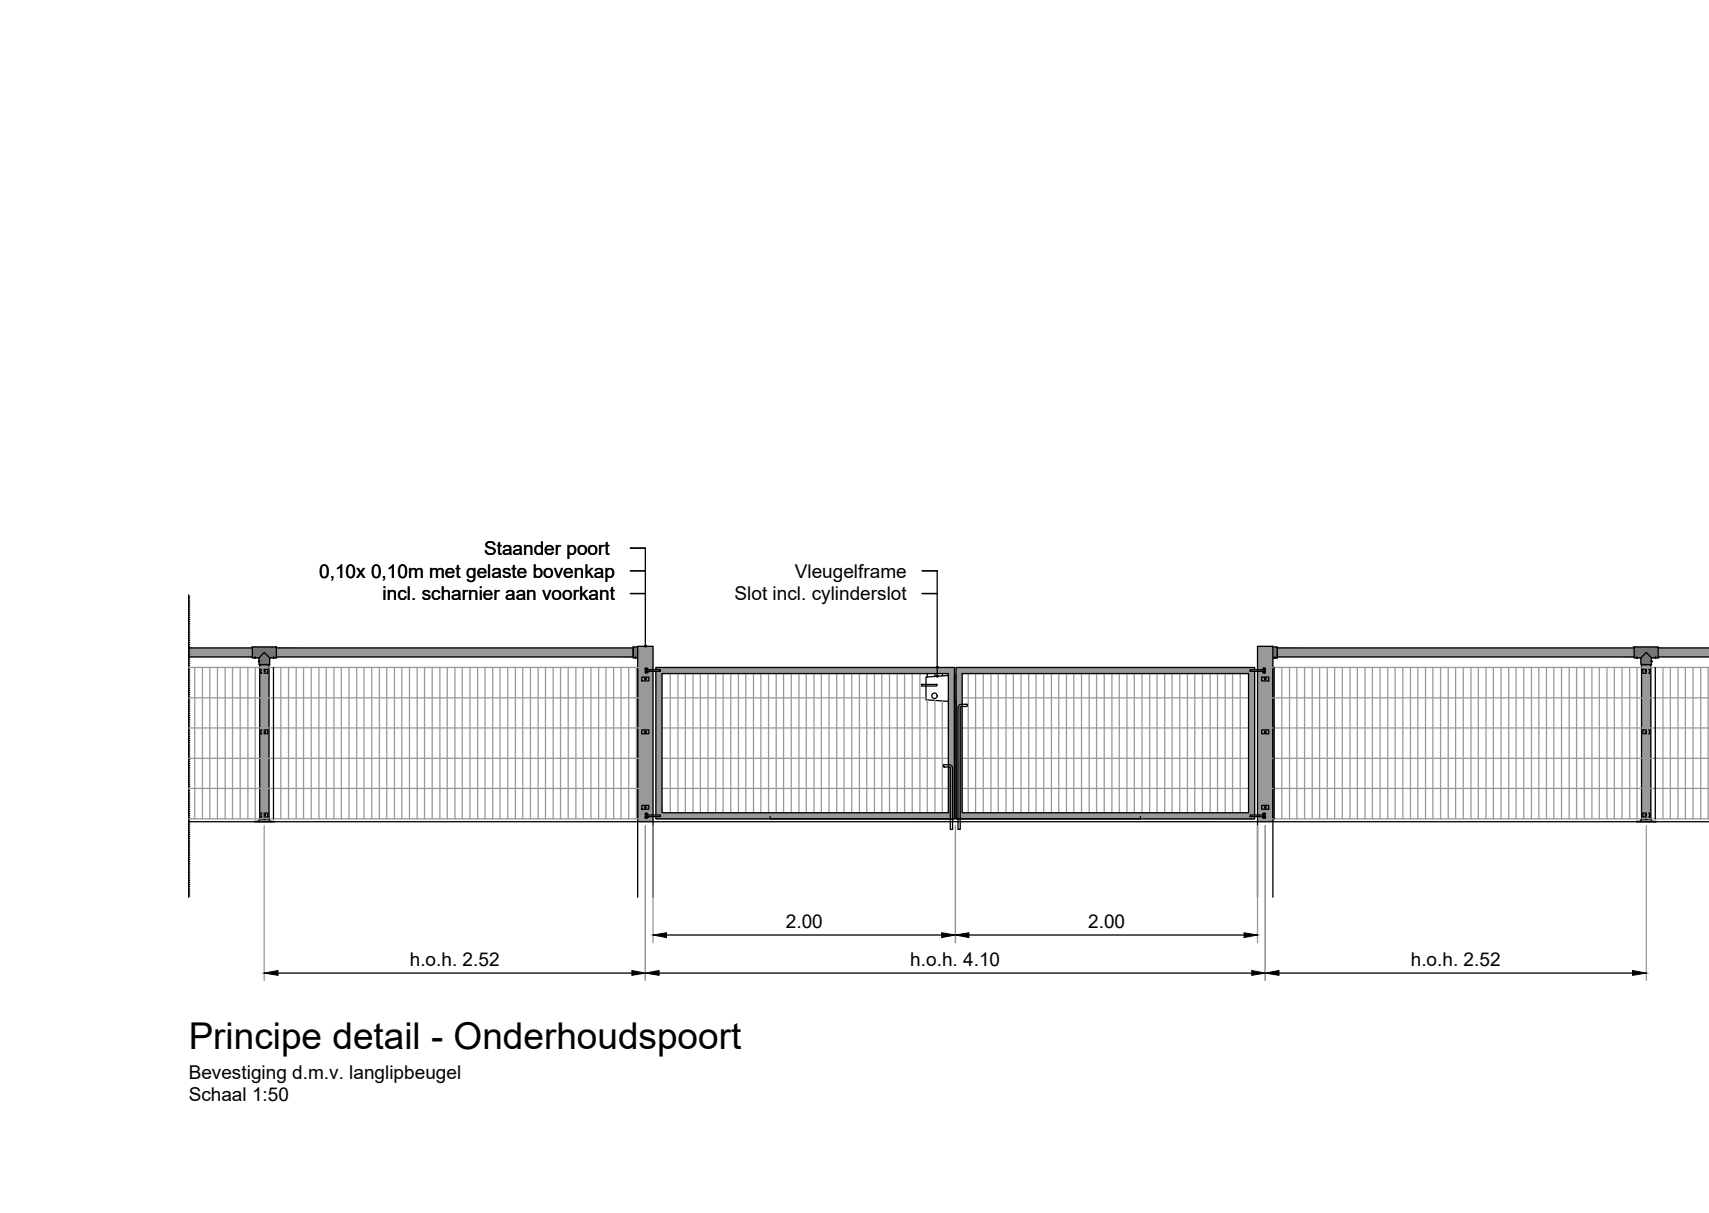
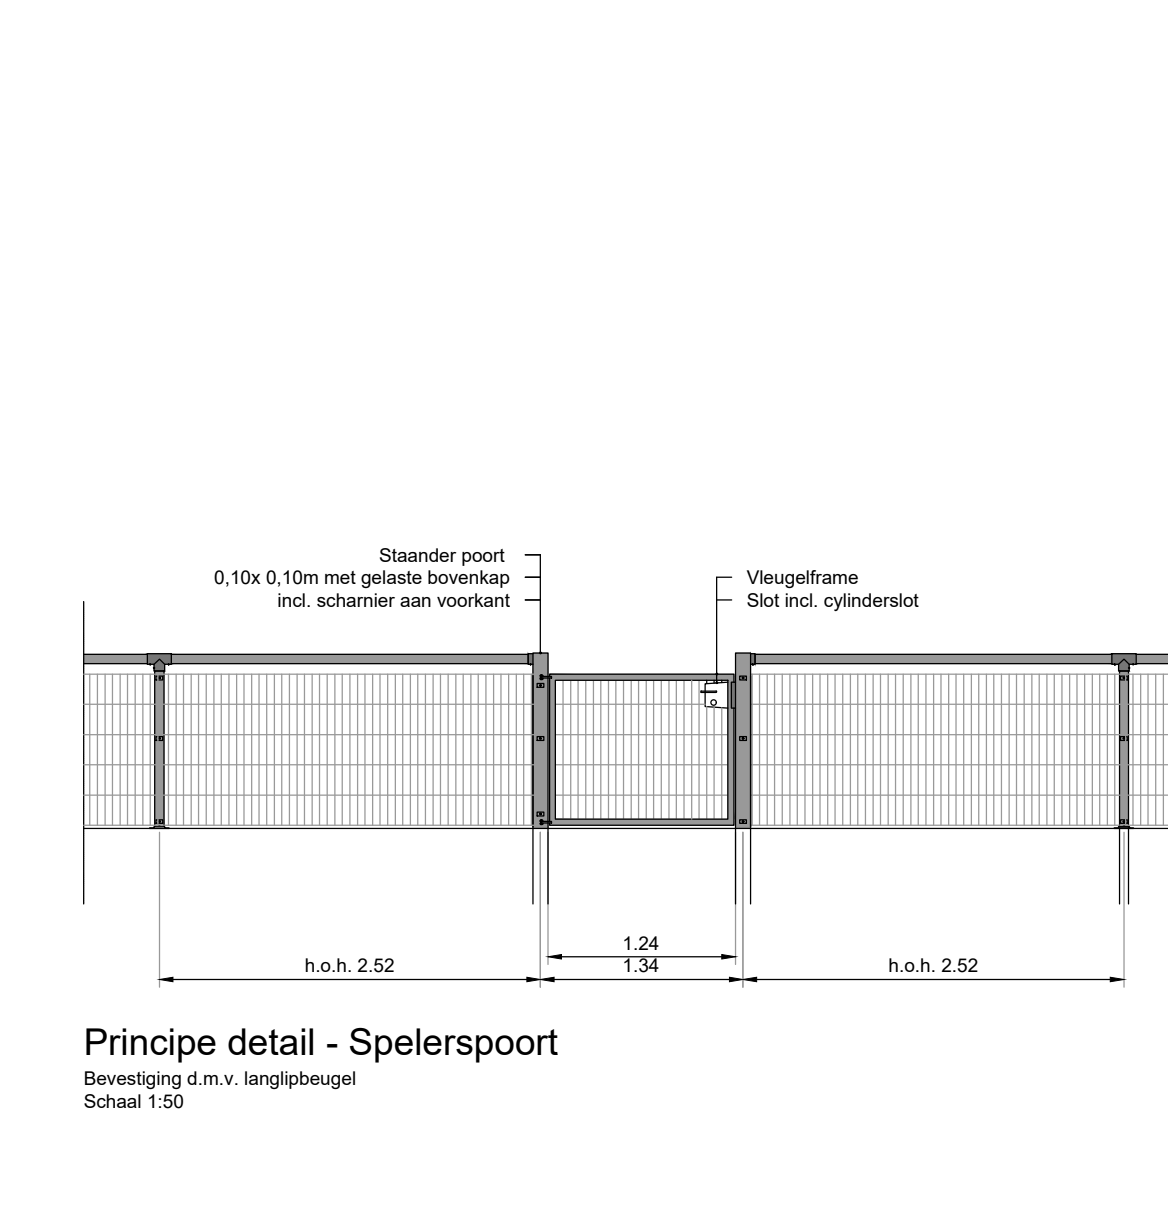
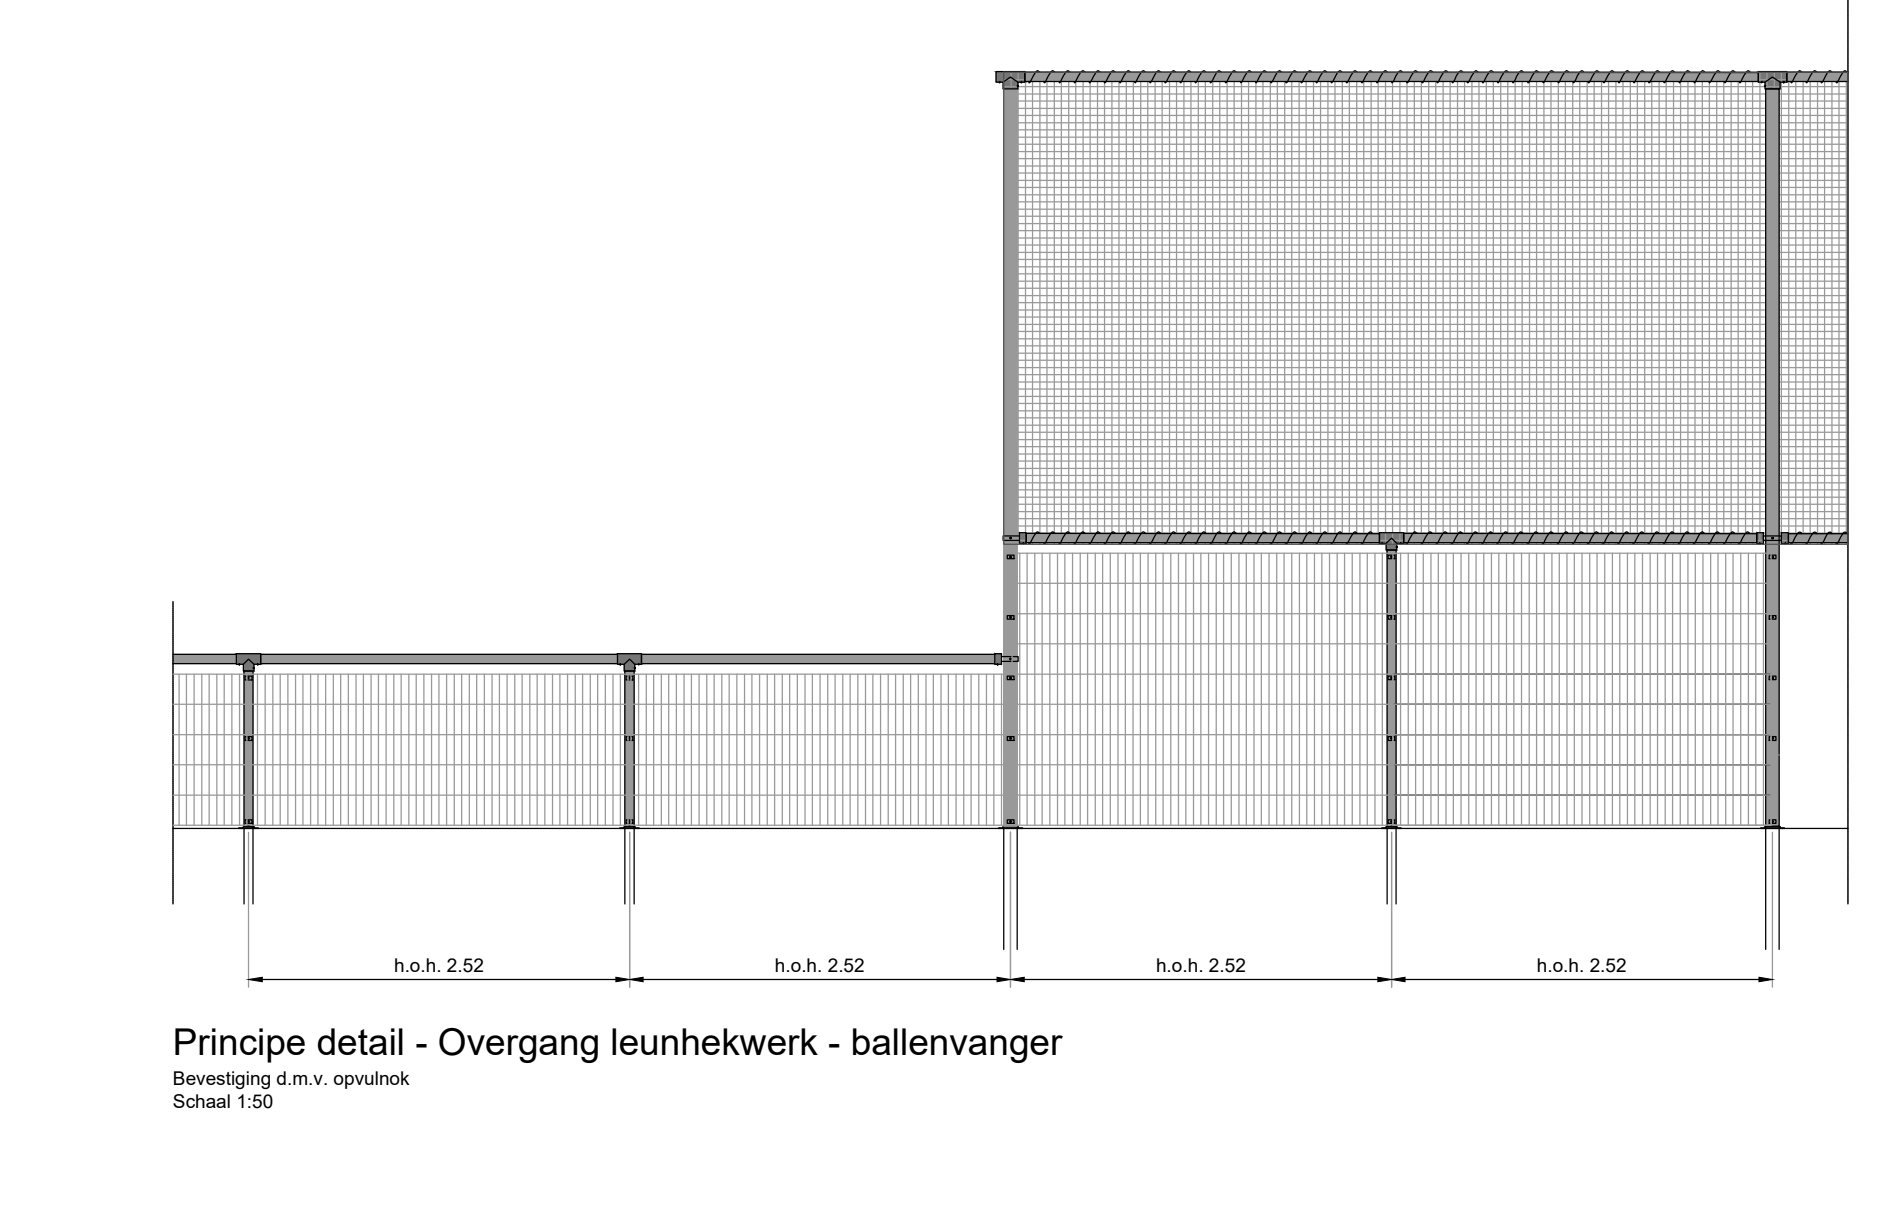
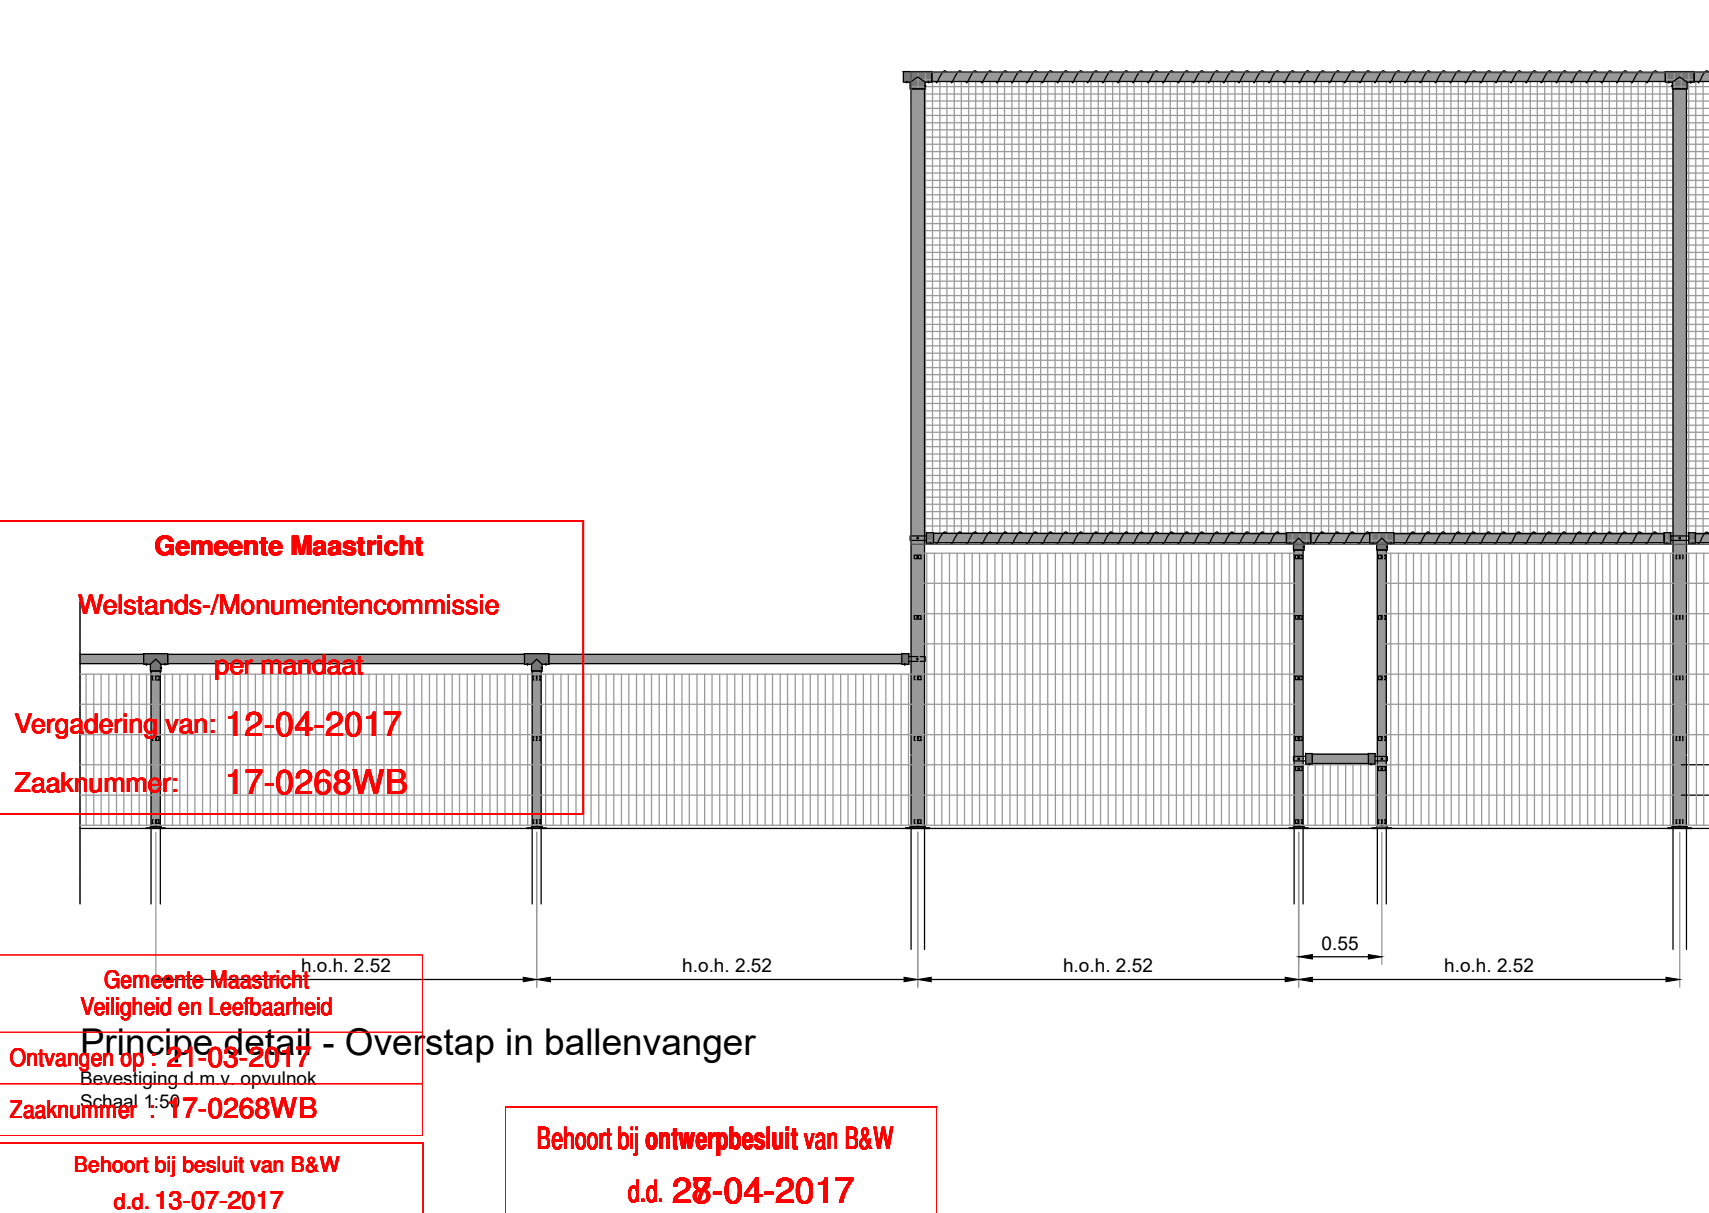
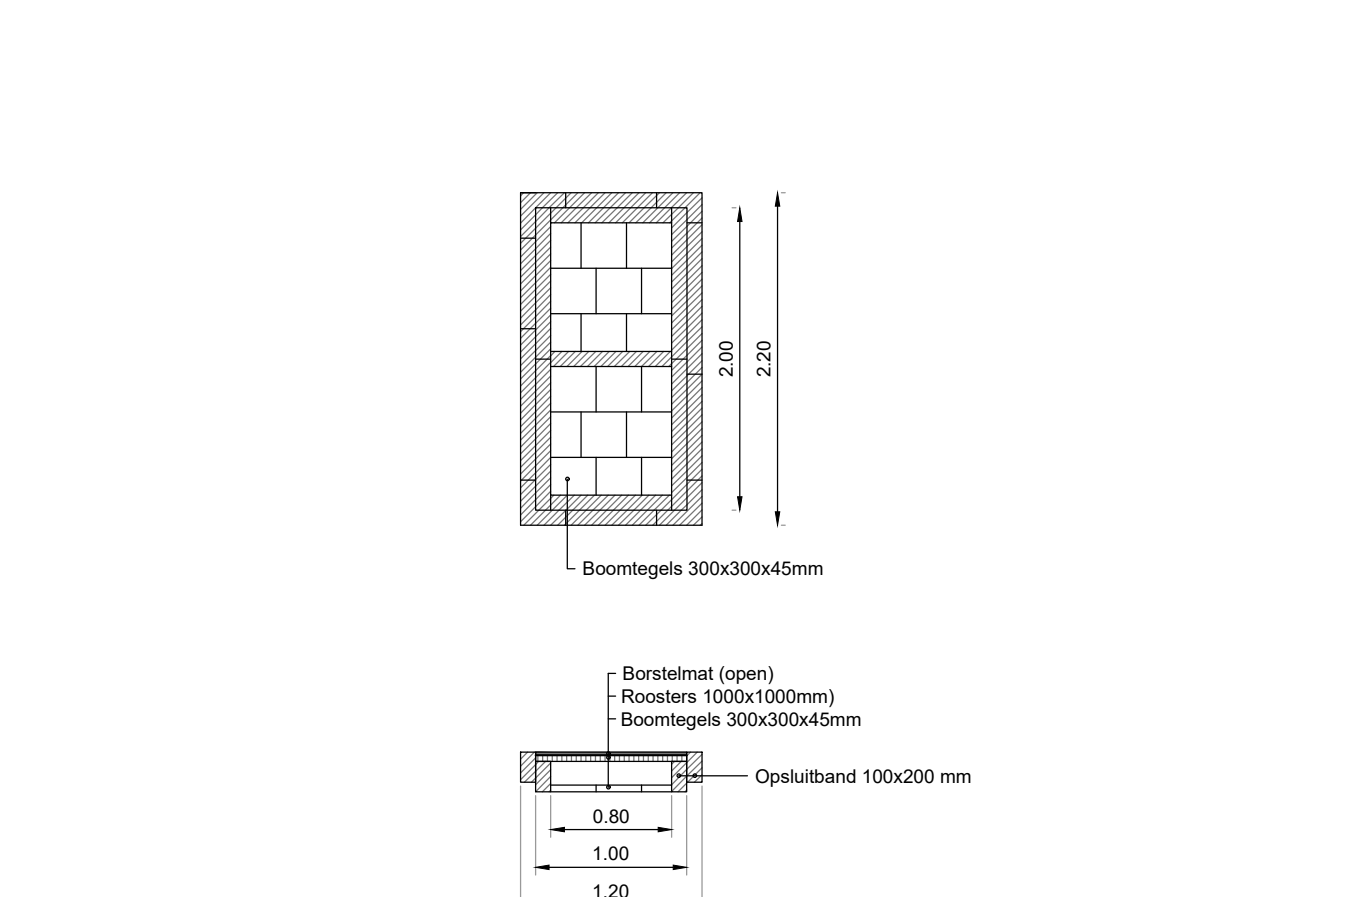
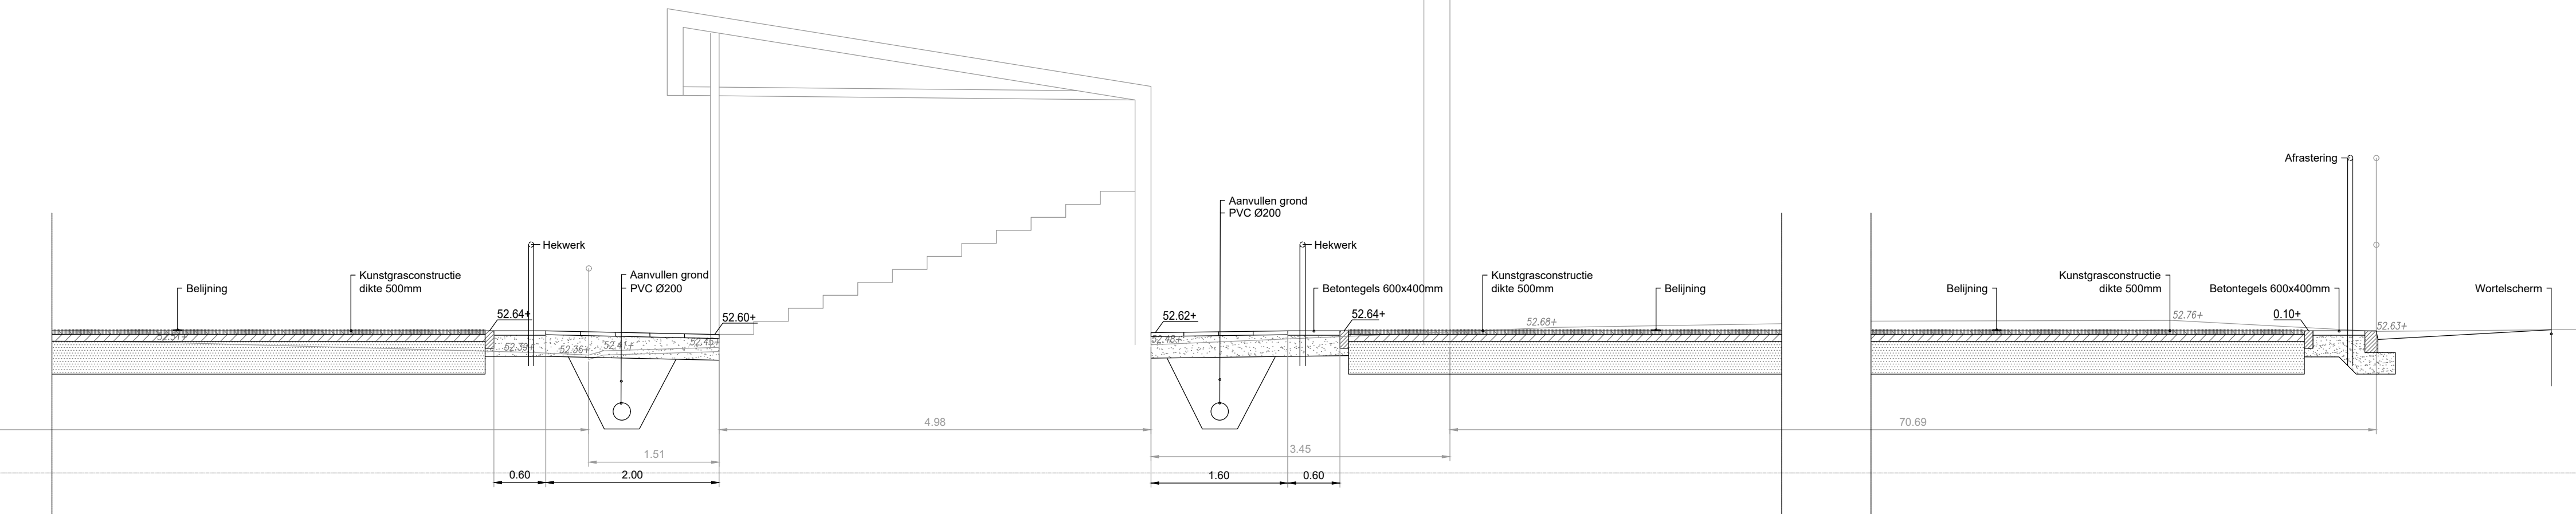
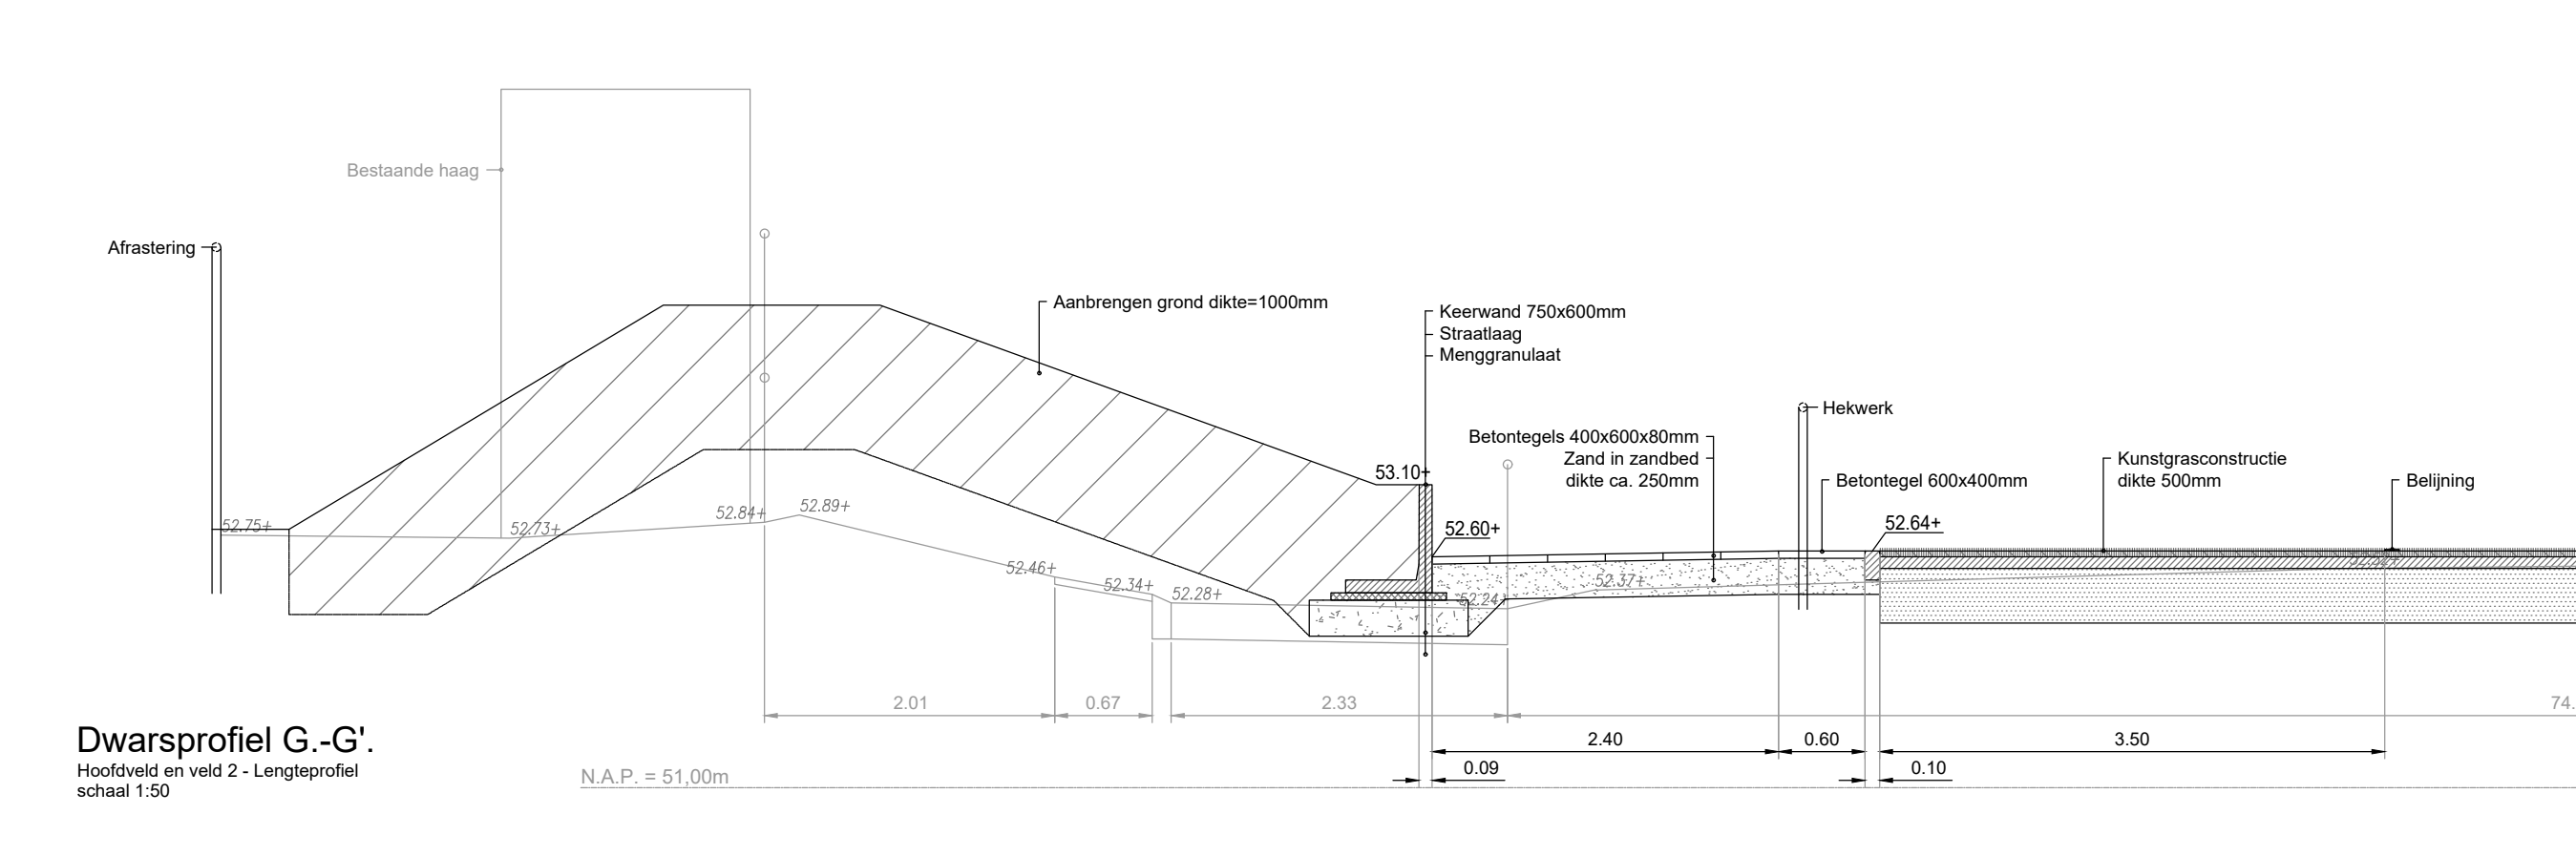
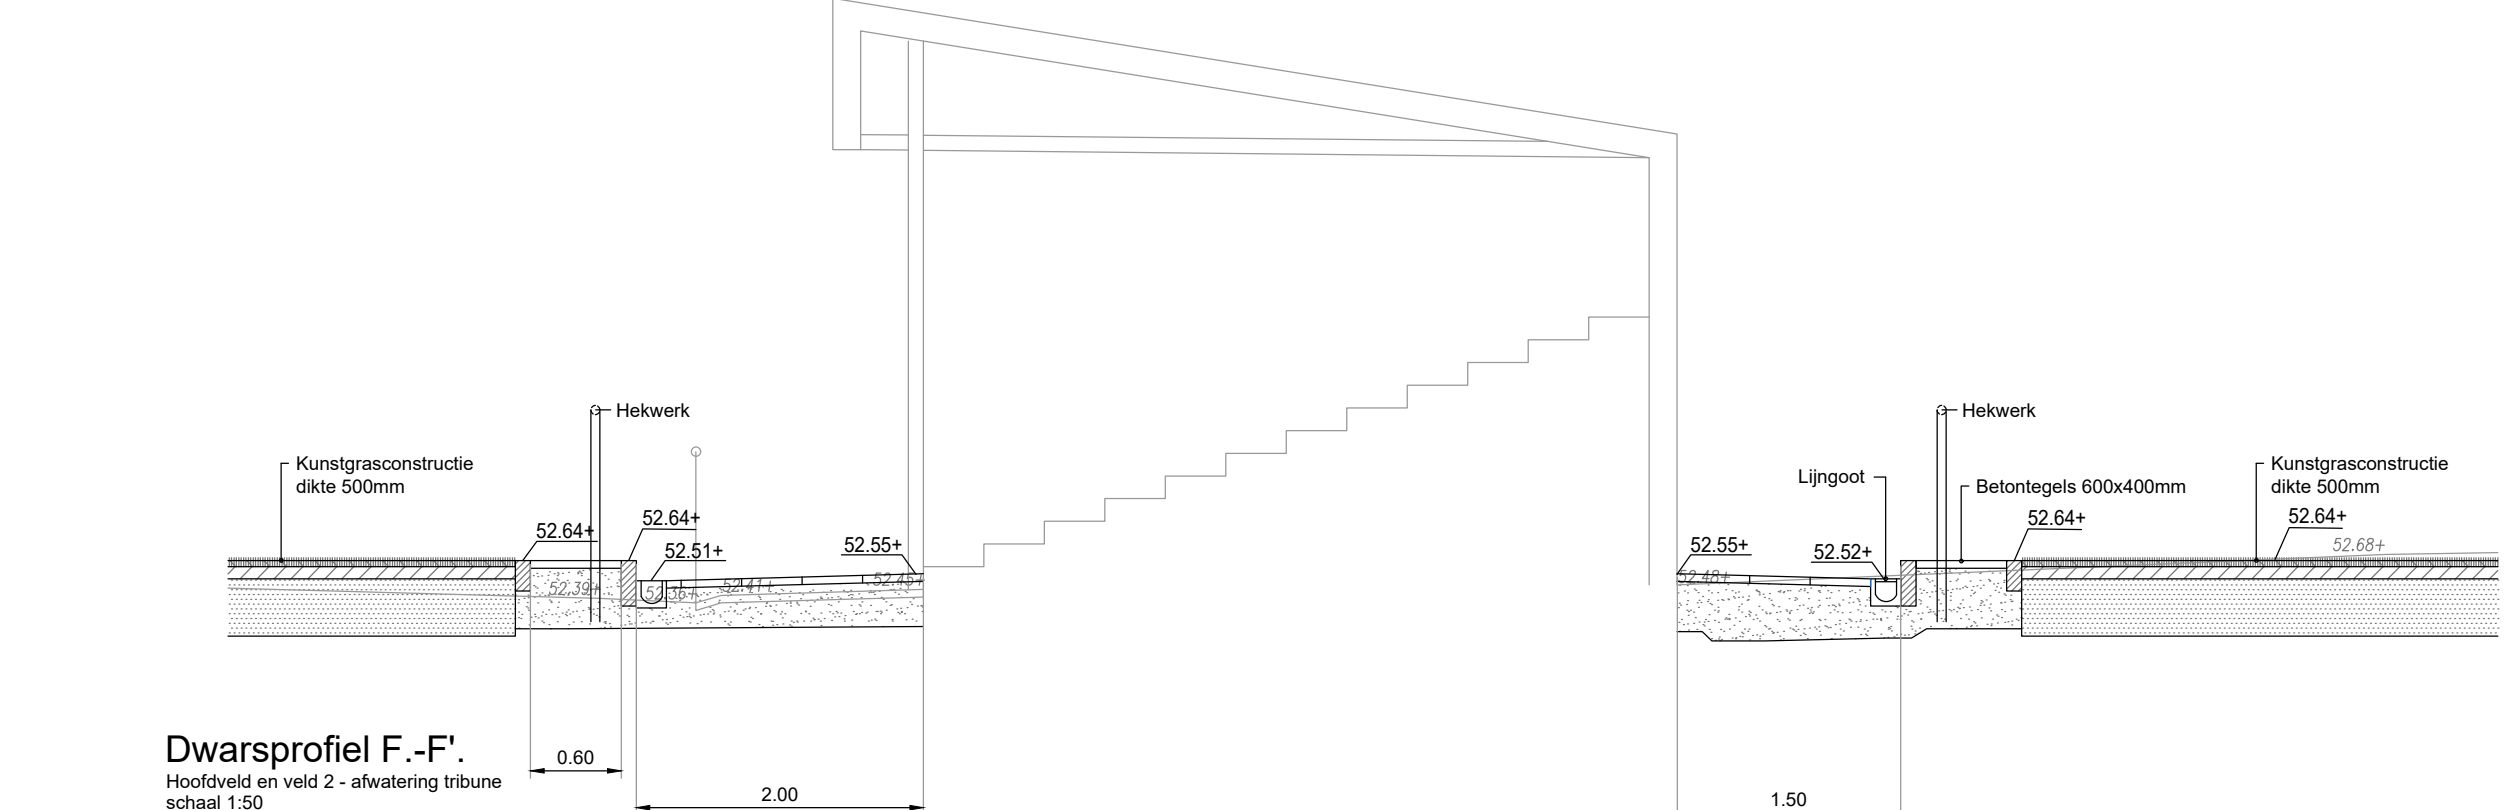
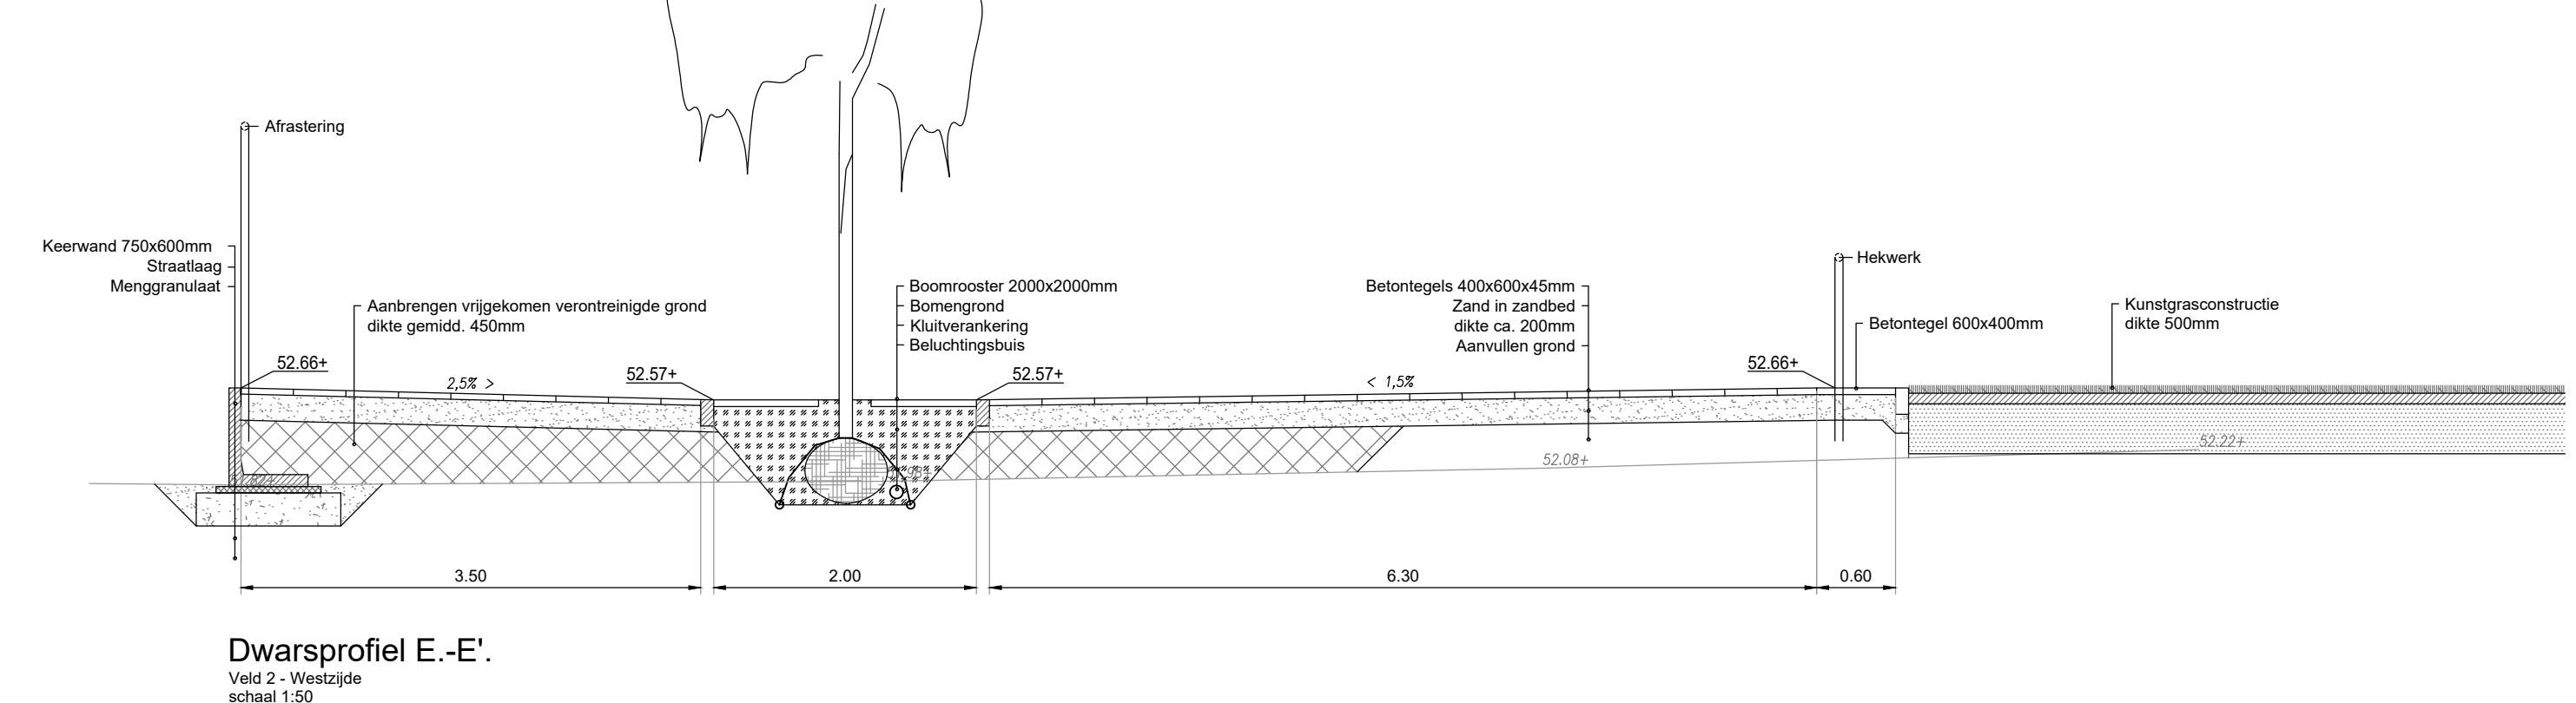
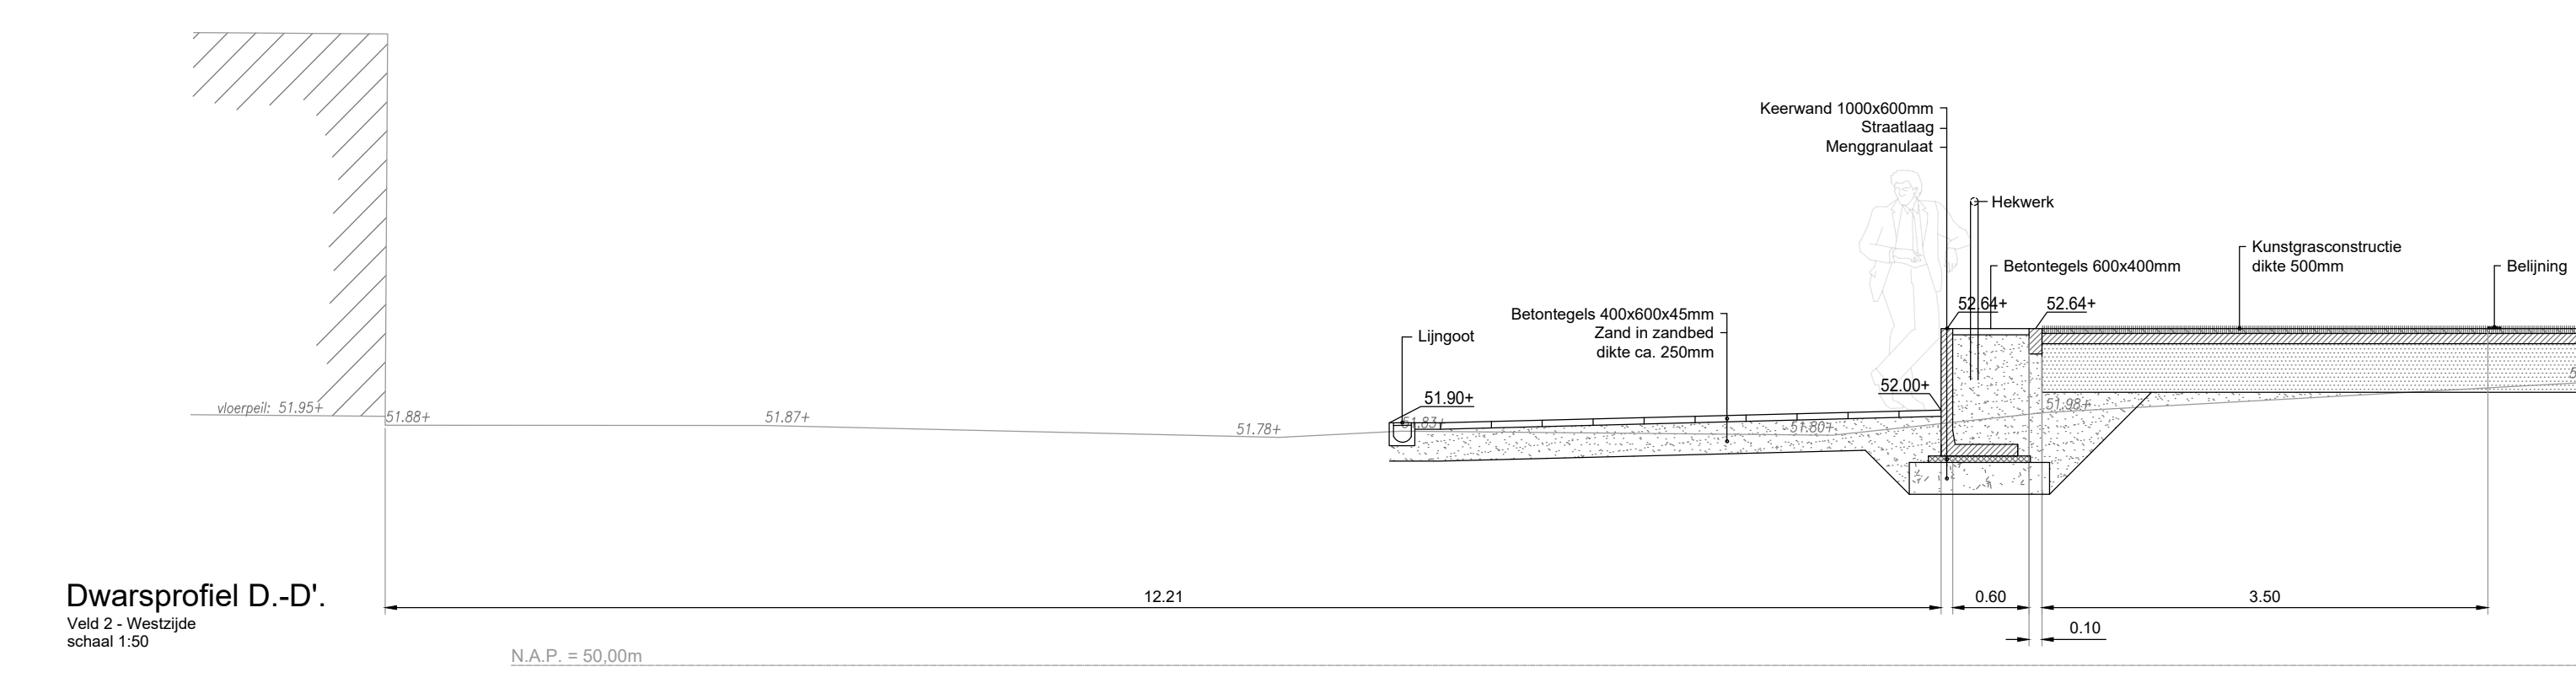
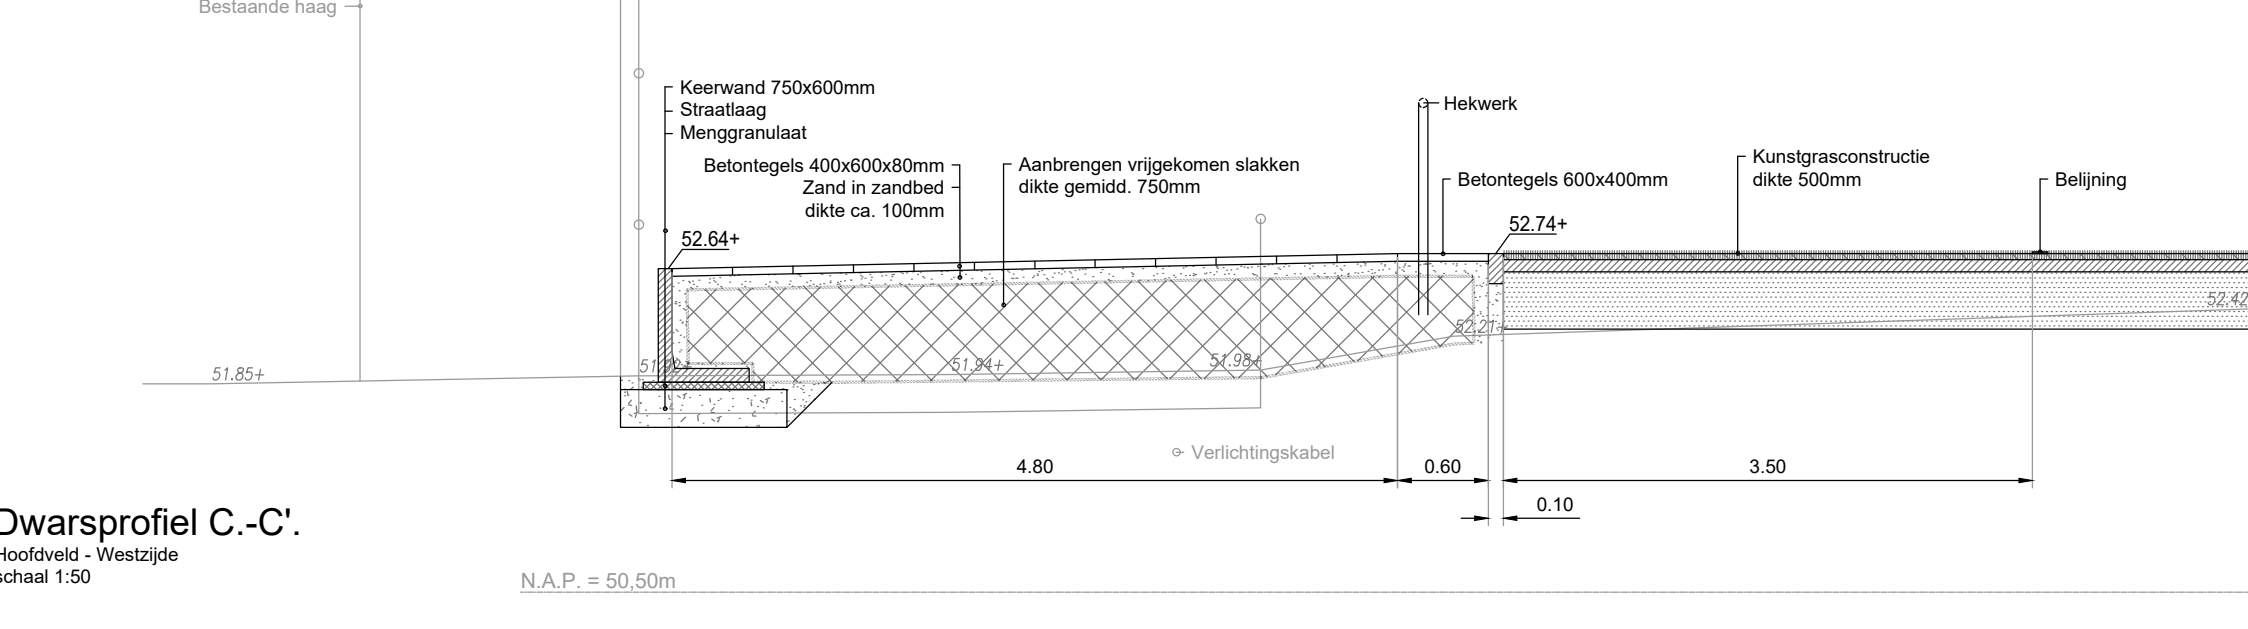
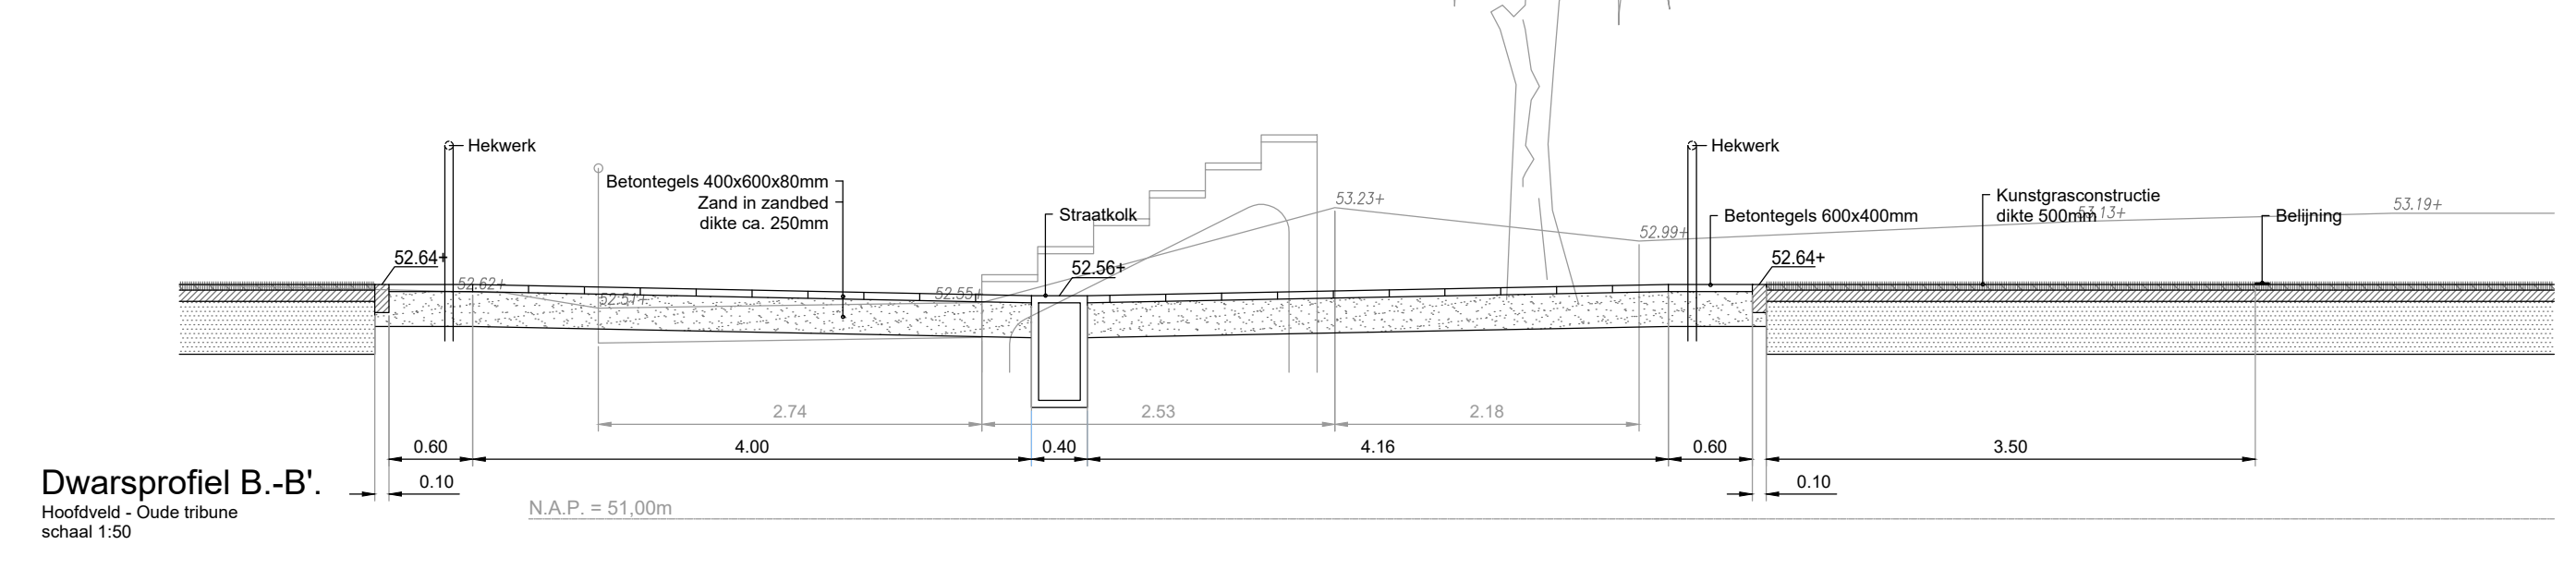


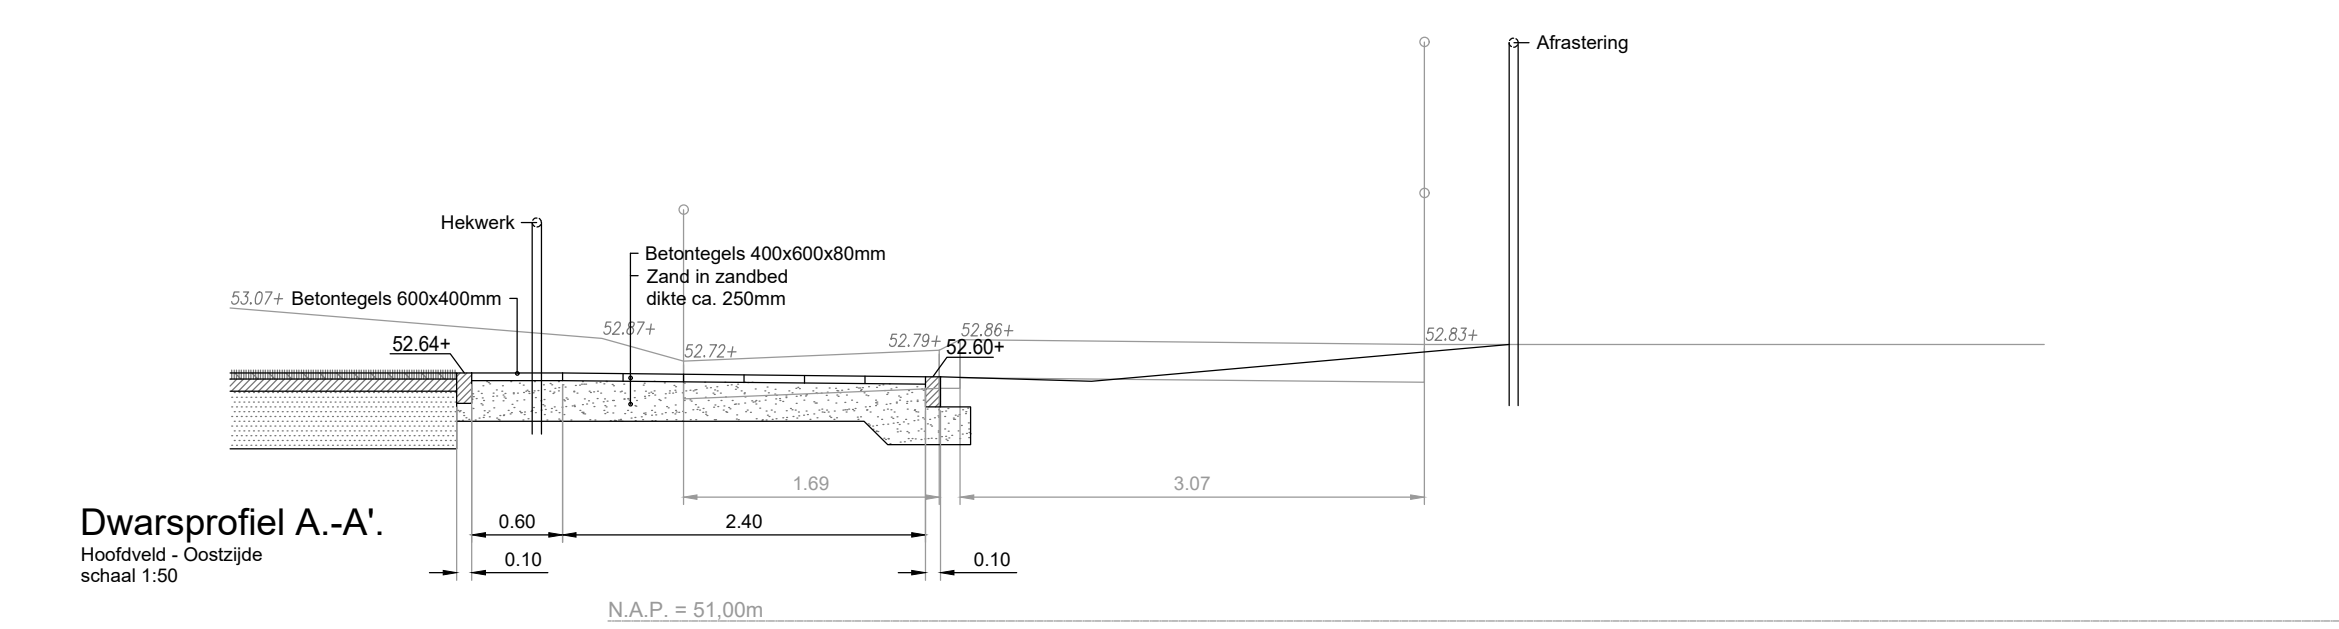

Gemeente Maastricht
Welstands-/Monumentencommissie
per mandaat
Vergadering van: 12-04-2017
Zaaknummer: 17-0268WB

Gemeente Maastricht
Veiligheid en Leefbaarheid
Ontvangst op: 21-03-2017
Bevestiging d.m.v. opvulnok
Zaaknummer: 17-0268WB

Behoort bij besluit van B&W
d.d. 13-07-2017

Behoort bij ontwerpbesluit van B&W
d.d. 28-04-2017

Algemeen

- Alle hoogtematen in meters t.o.v. N.A.P.
- Alle maten in meters en materialen in mm, tenzij anders aangegeven
- De ligging van de kabels en leidingen is indicatief. Exacte lokatie bepalen d.m.v. proefsleuven.
- De ligging van de huisaansluitingen is indicatief. Exacte lokatie in het werk te bepalen.

A	Wijz.	Datum	Omschrijving	Get.	Gez.	Akk.
Opdrachtgever:			Gemeente Maastricht			
Project:			Realisatie kunstgras voetbalvelden Sportpark Laan in den Drink			
Omschrijving:			Bestekstekening Dwarsprofielen en details			
Tekeningsnummer:			B-02-D03			
Papierformaat:			1189 x 841			
Schaal:			1:50			
Projectnummer:			16 AE 478 01			
Besteknummer:			16 AE 478 01			
Status:			DEFINITIEF			

Newæ

Adviseurs & Ingenieurs voor de buitenruimte

Veghel
Snelweg 4953
3566 BR Veghel
T +31 (0) 415 24 66 01

Utrecht
Amsterdamseweg 658A
3550 RX Utrecht
T +31 (0) 30 23 23 095

Maastricht
Stationsplein 6-A
6221 ST Maastricht
T +31 (0) 43 62 00 323

www.newæ.nl