

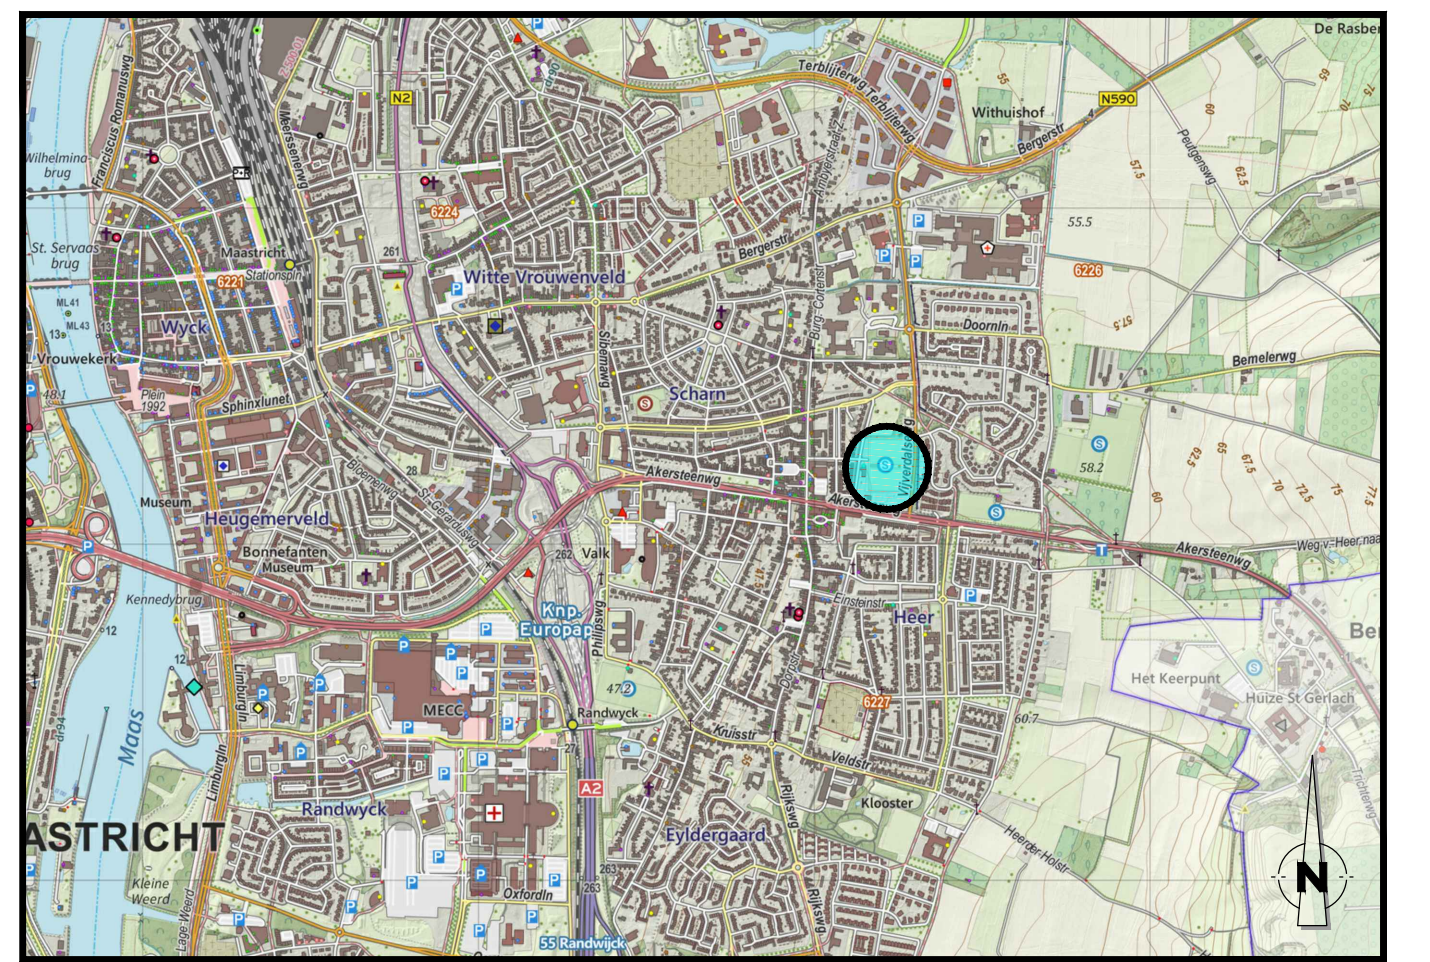
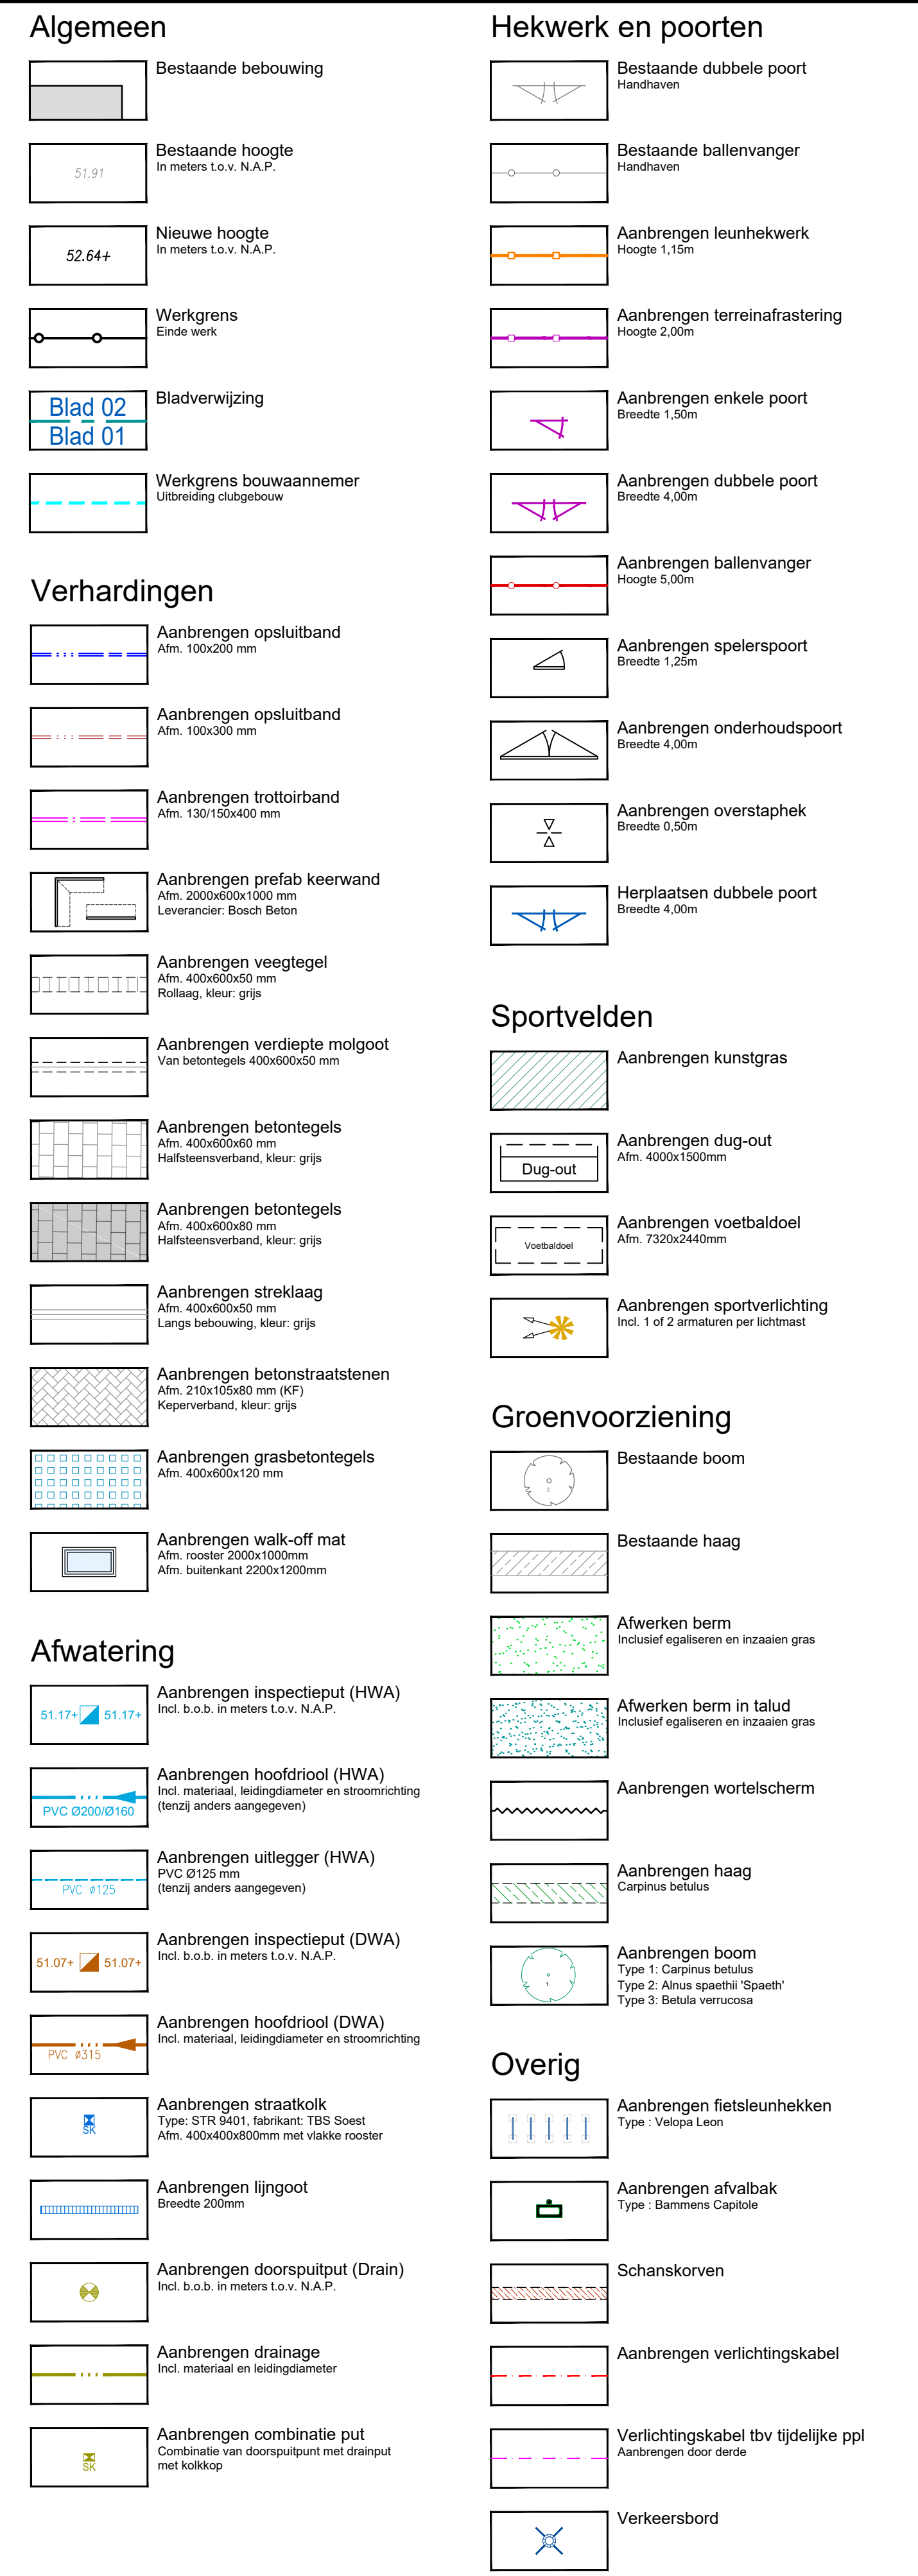
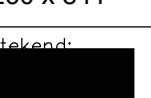
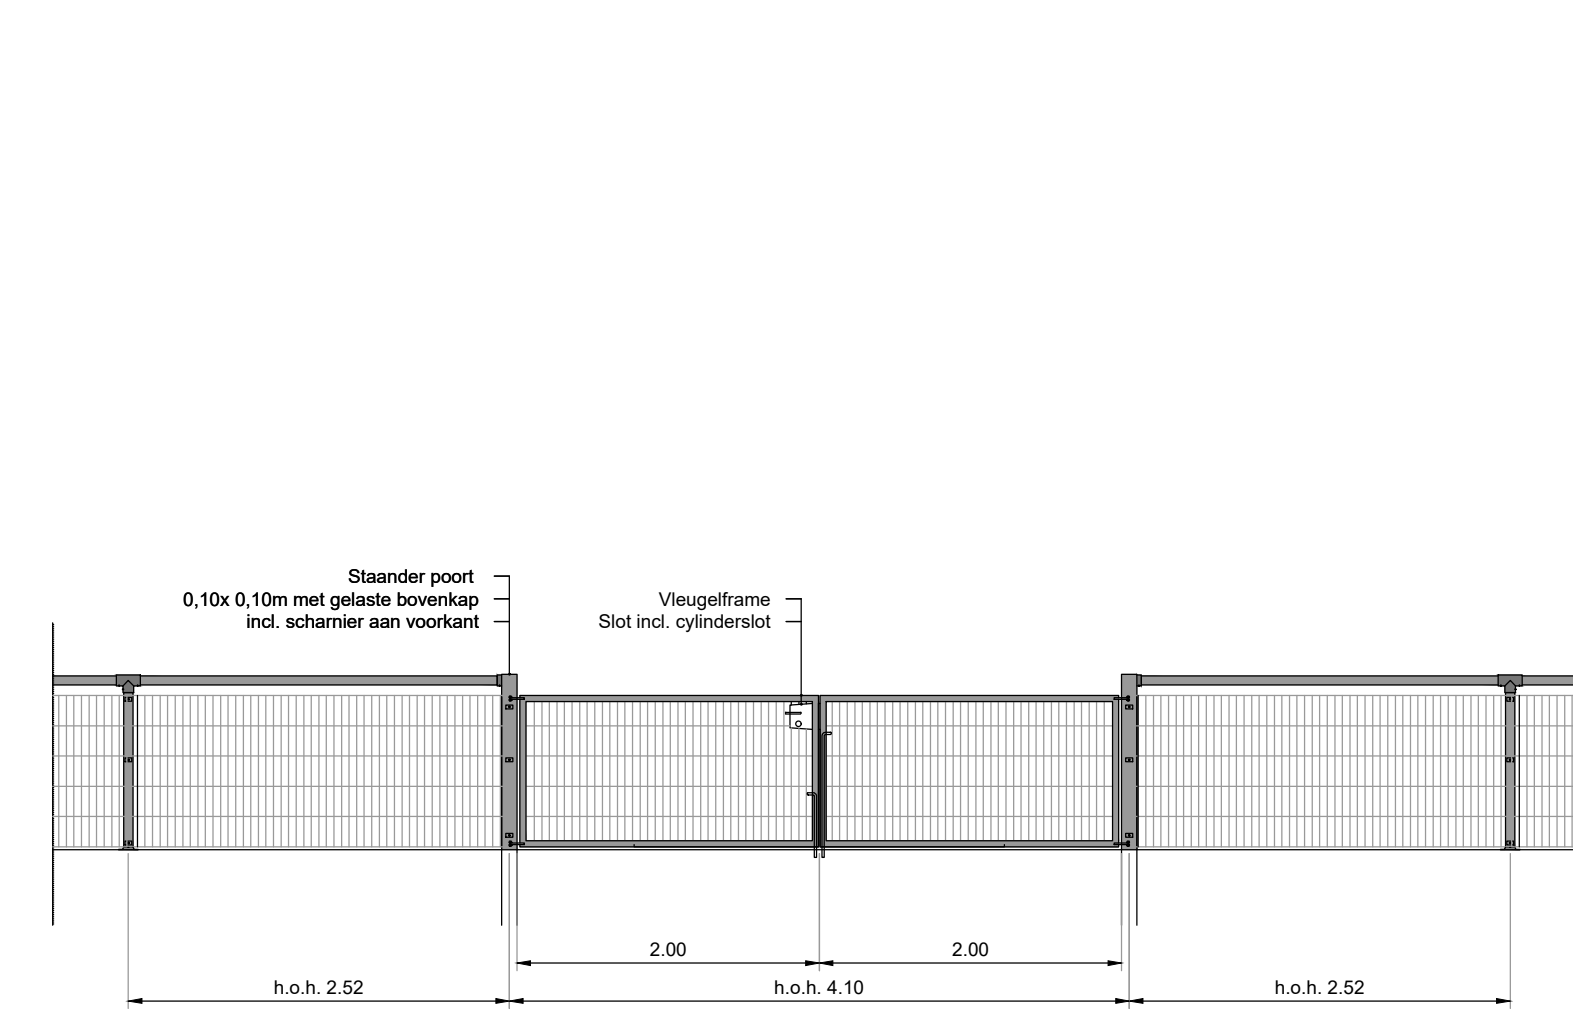
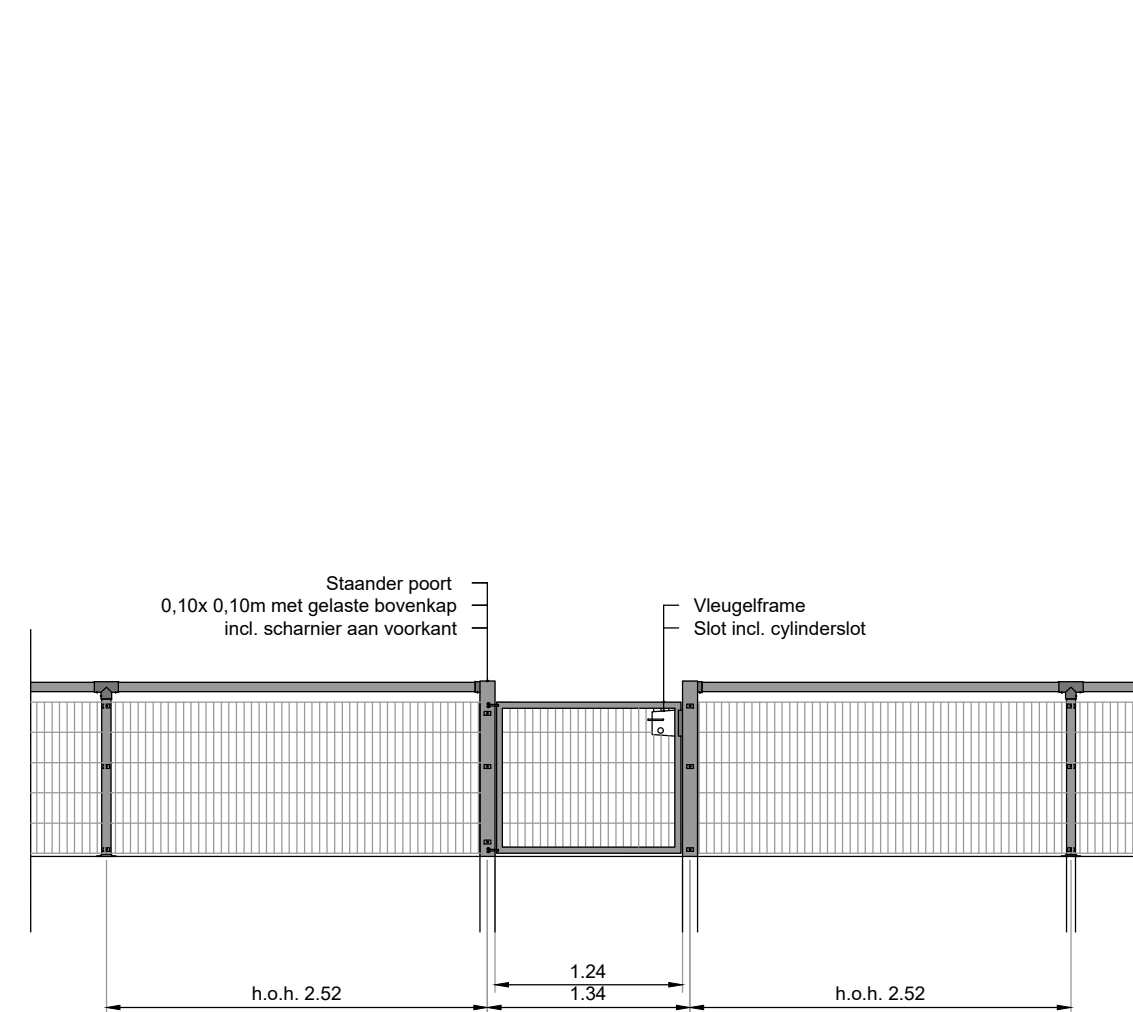
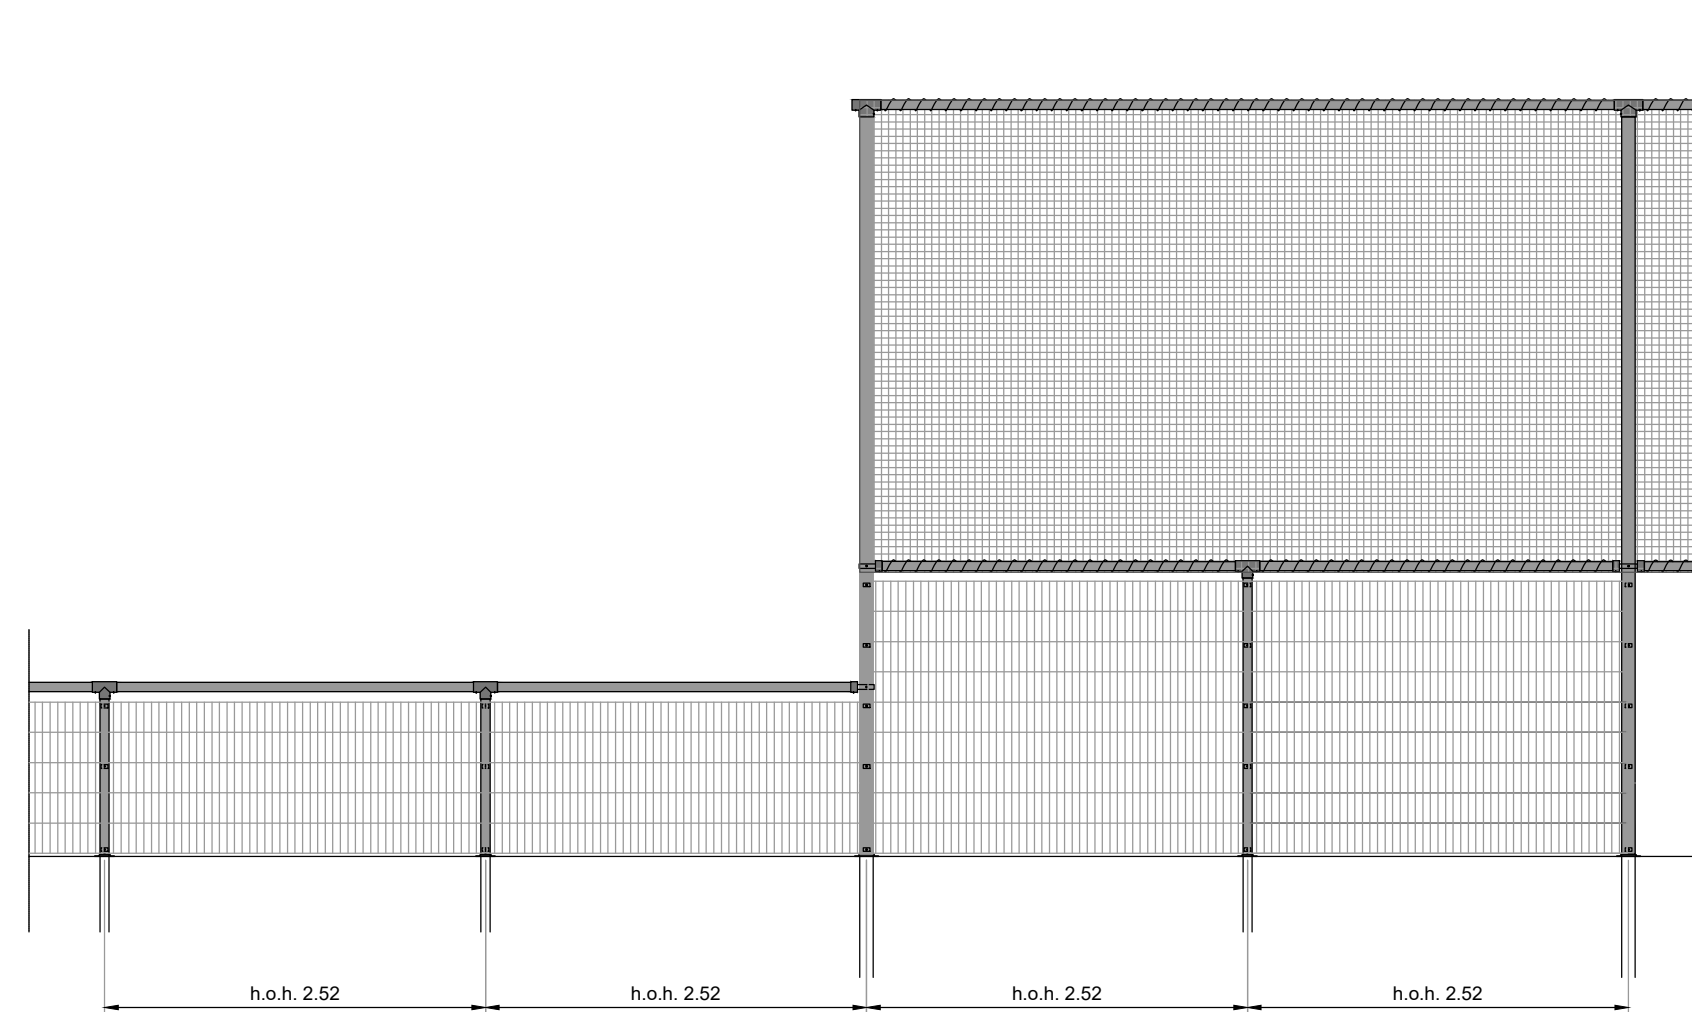
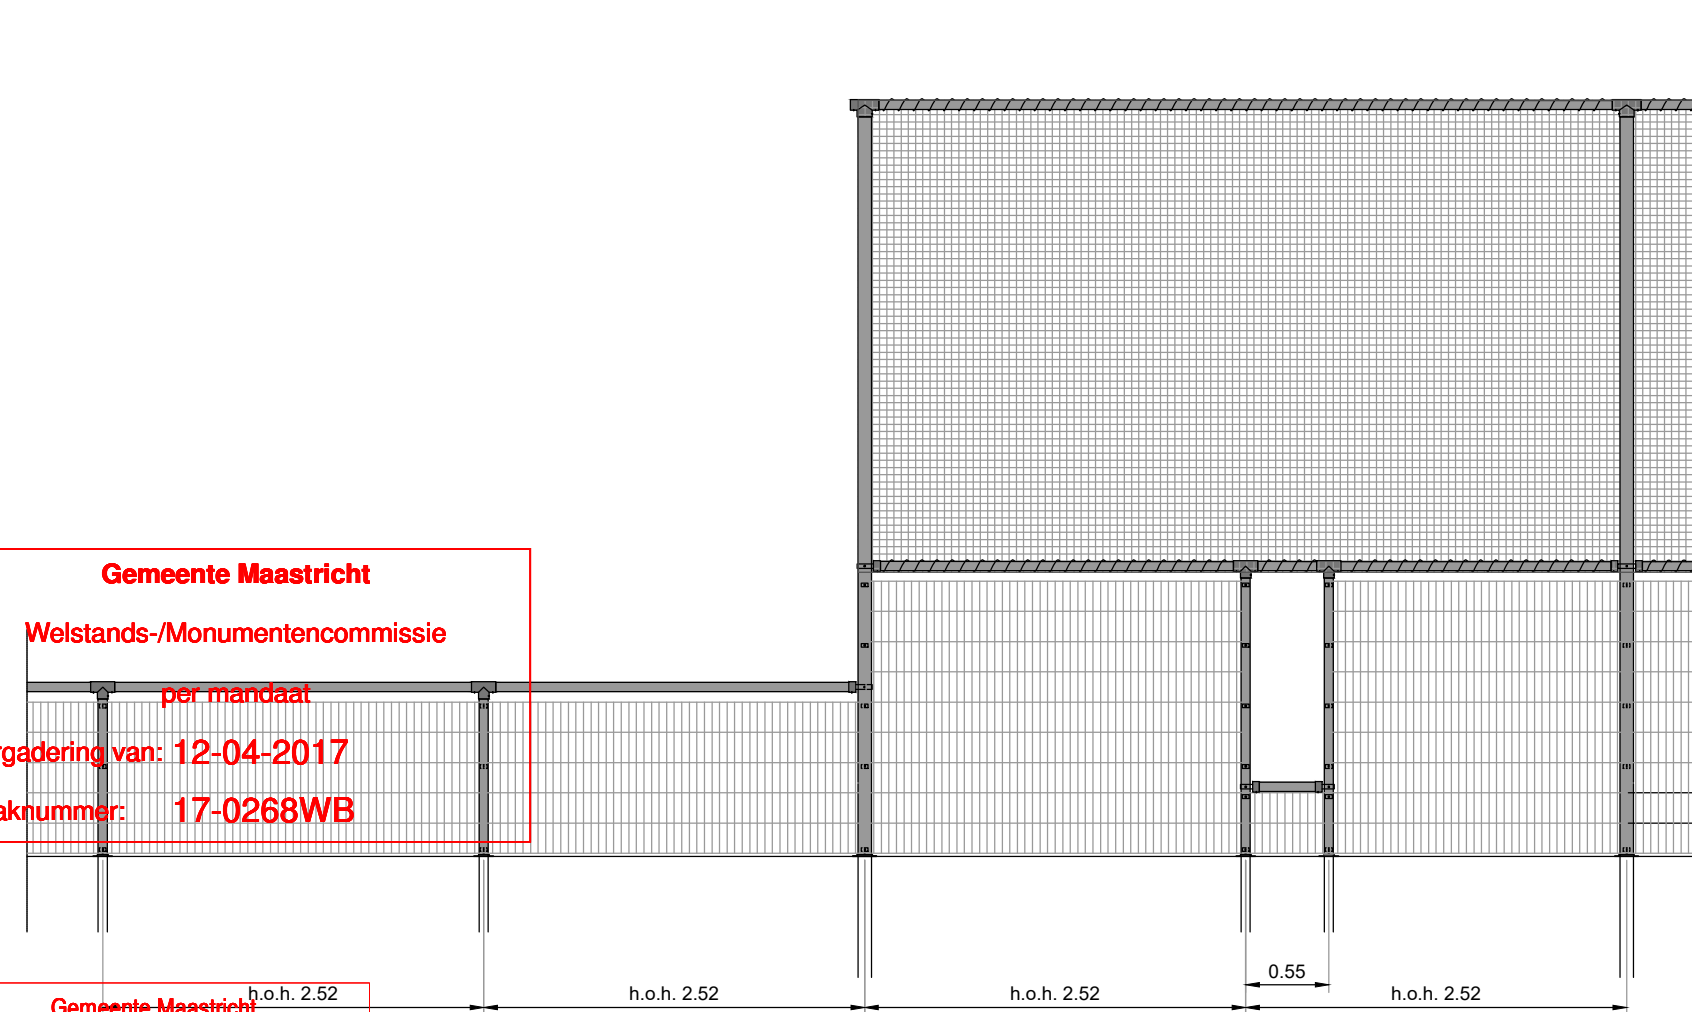
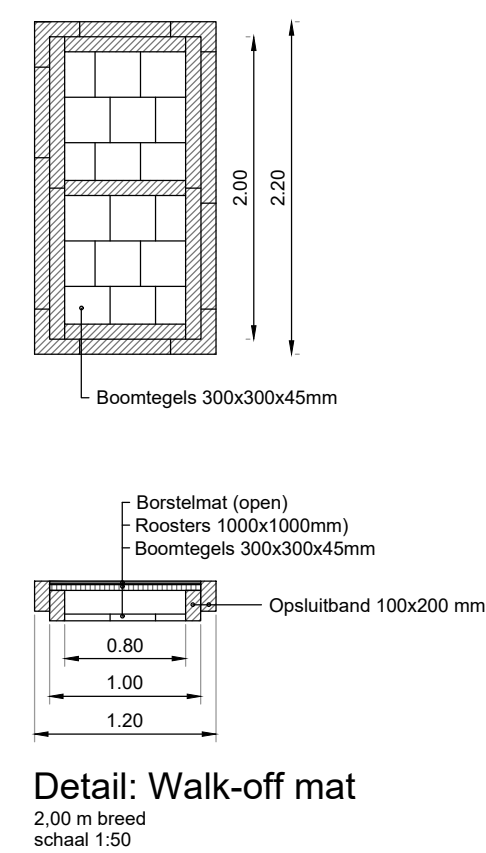
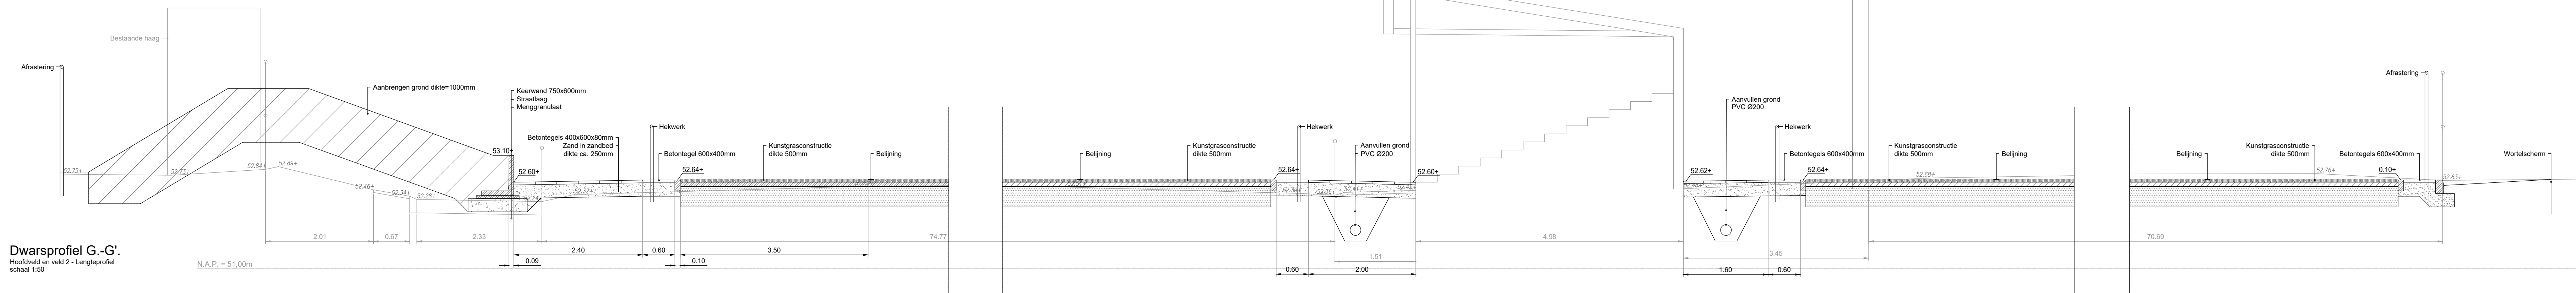
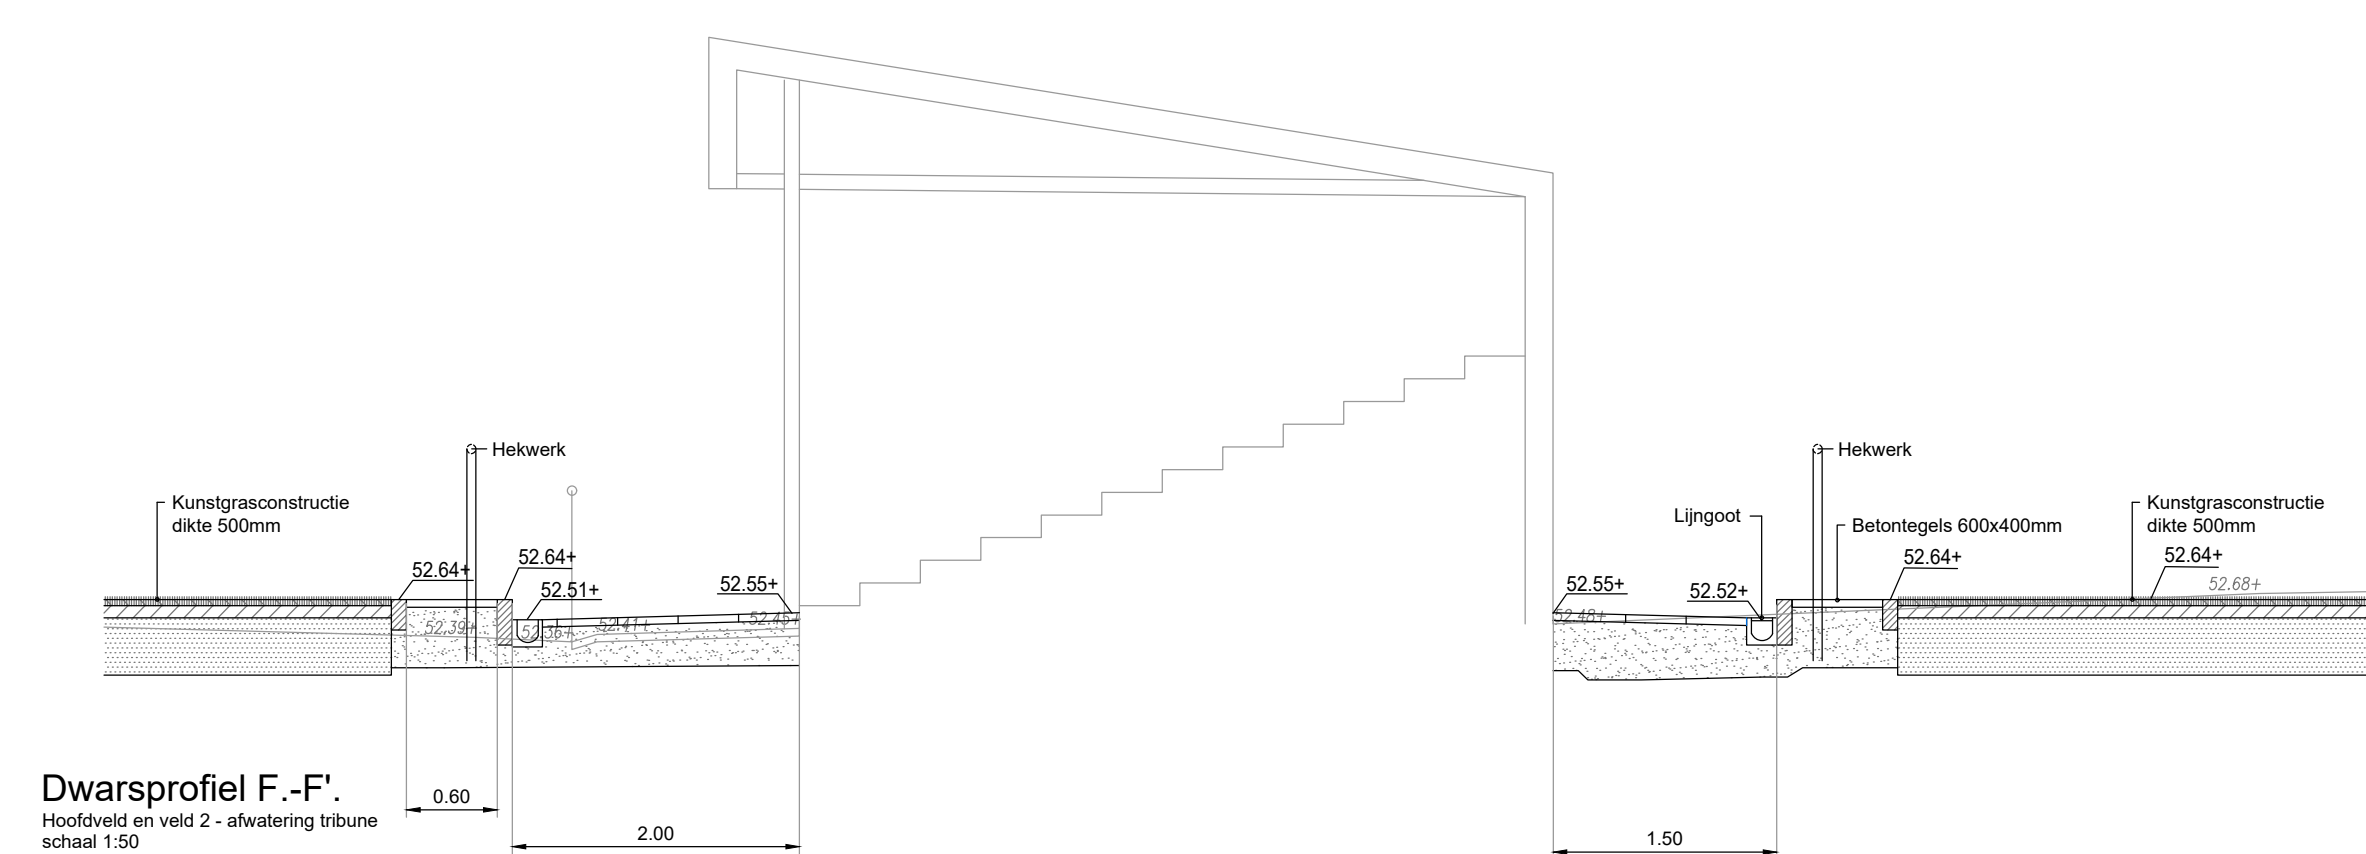
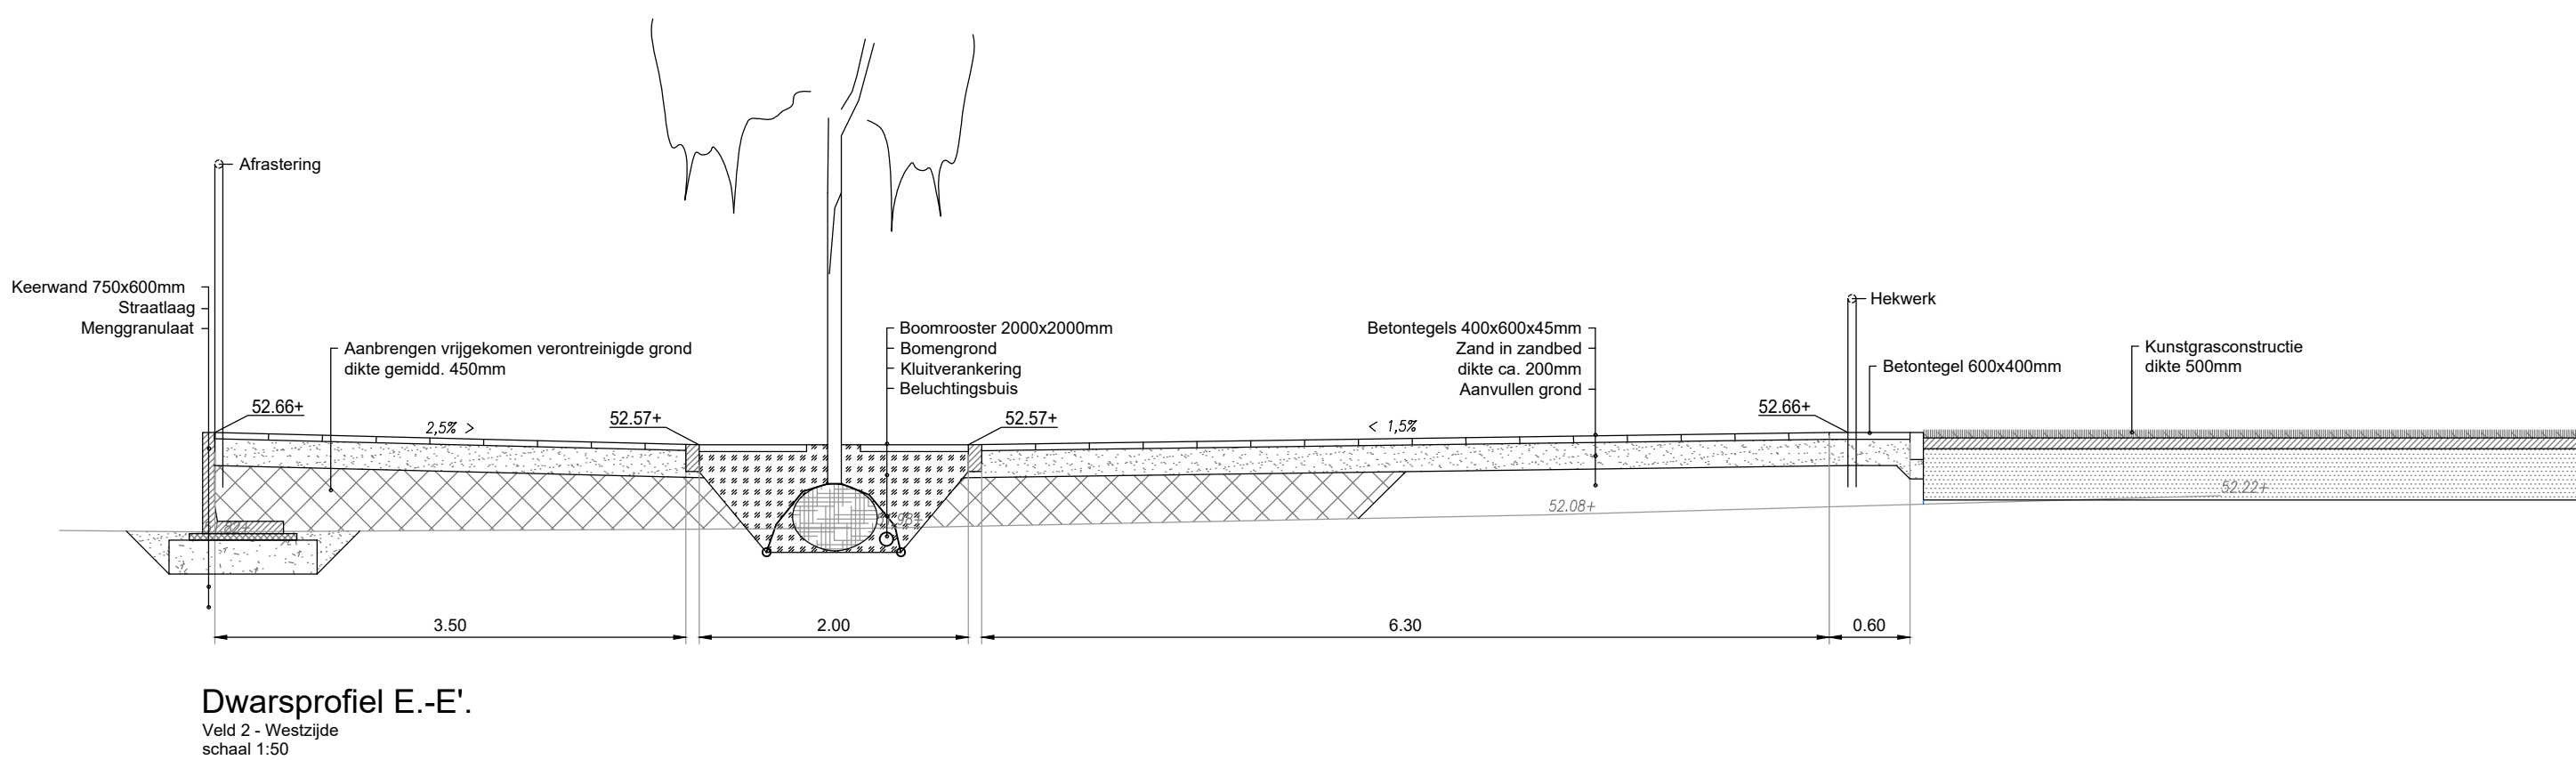
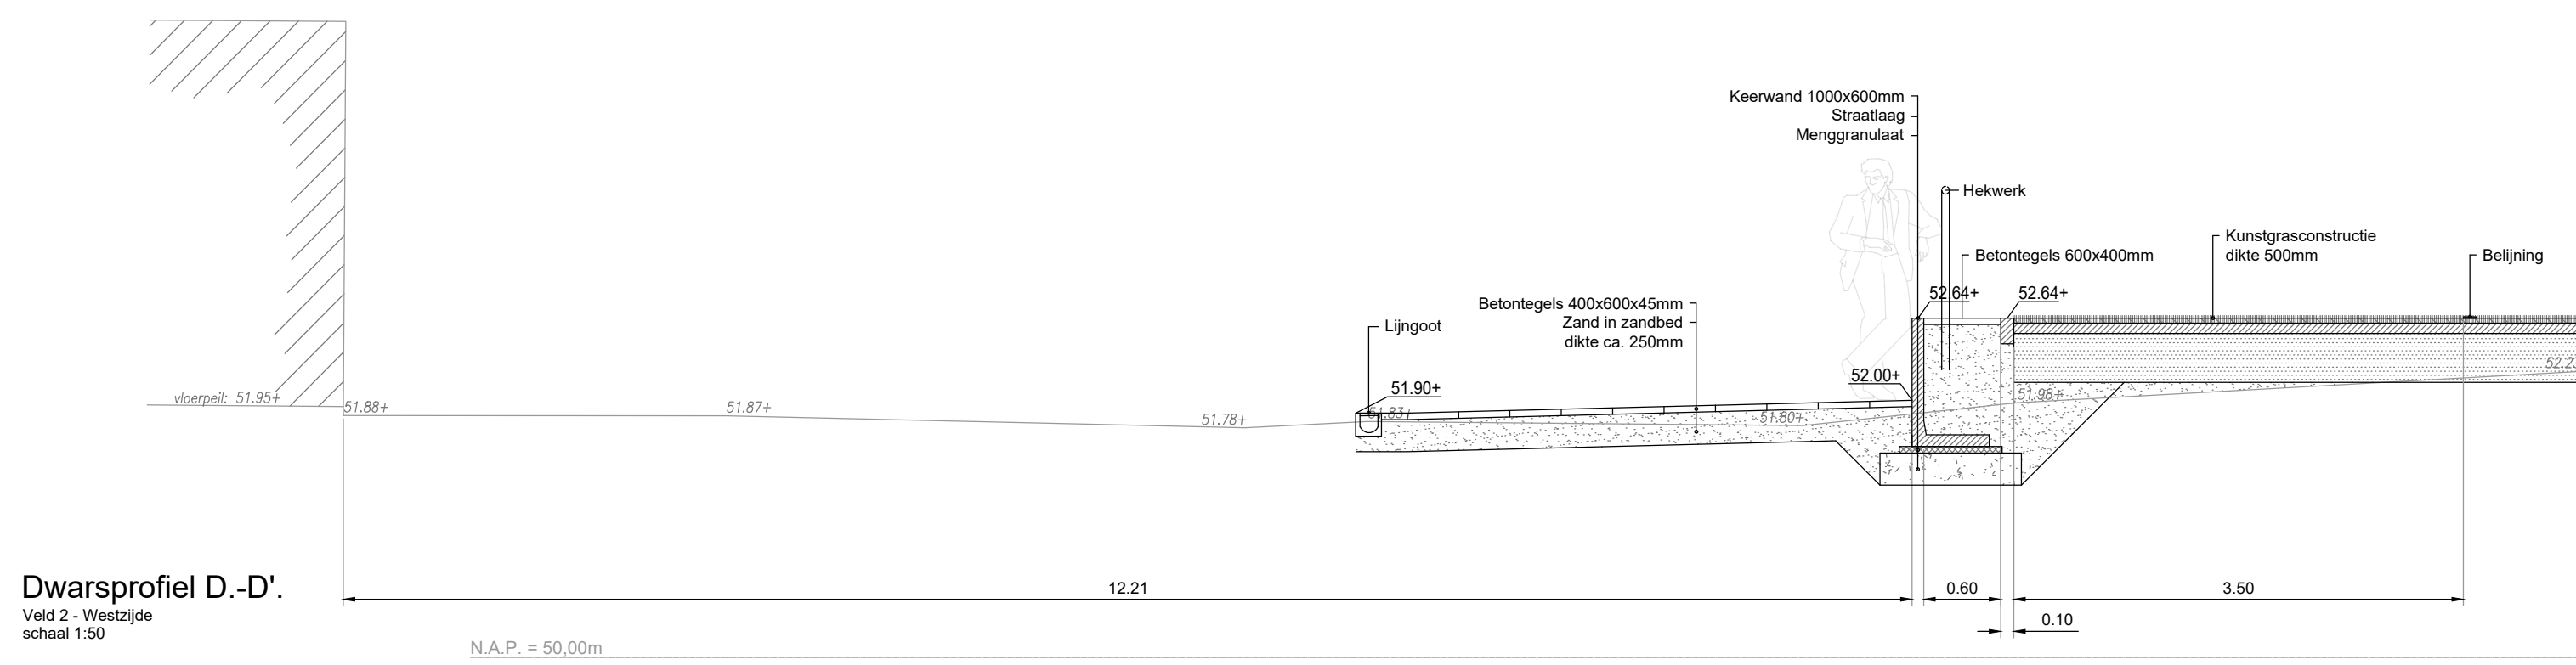
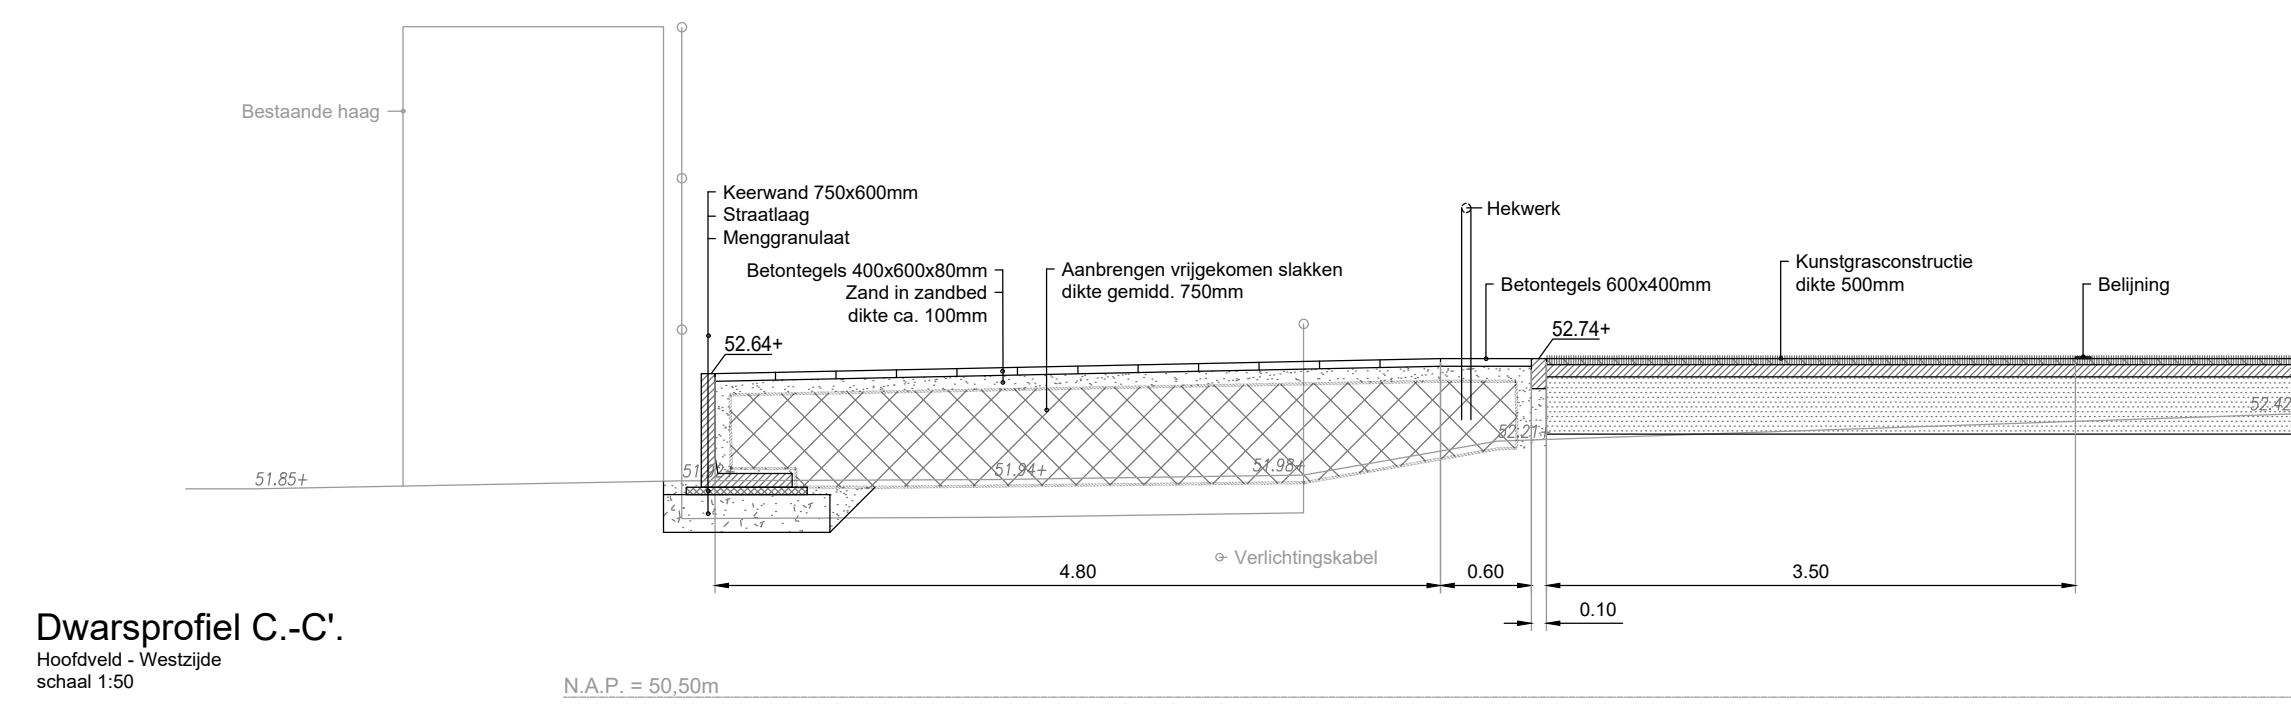


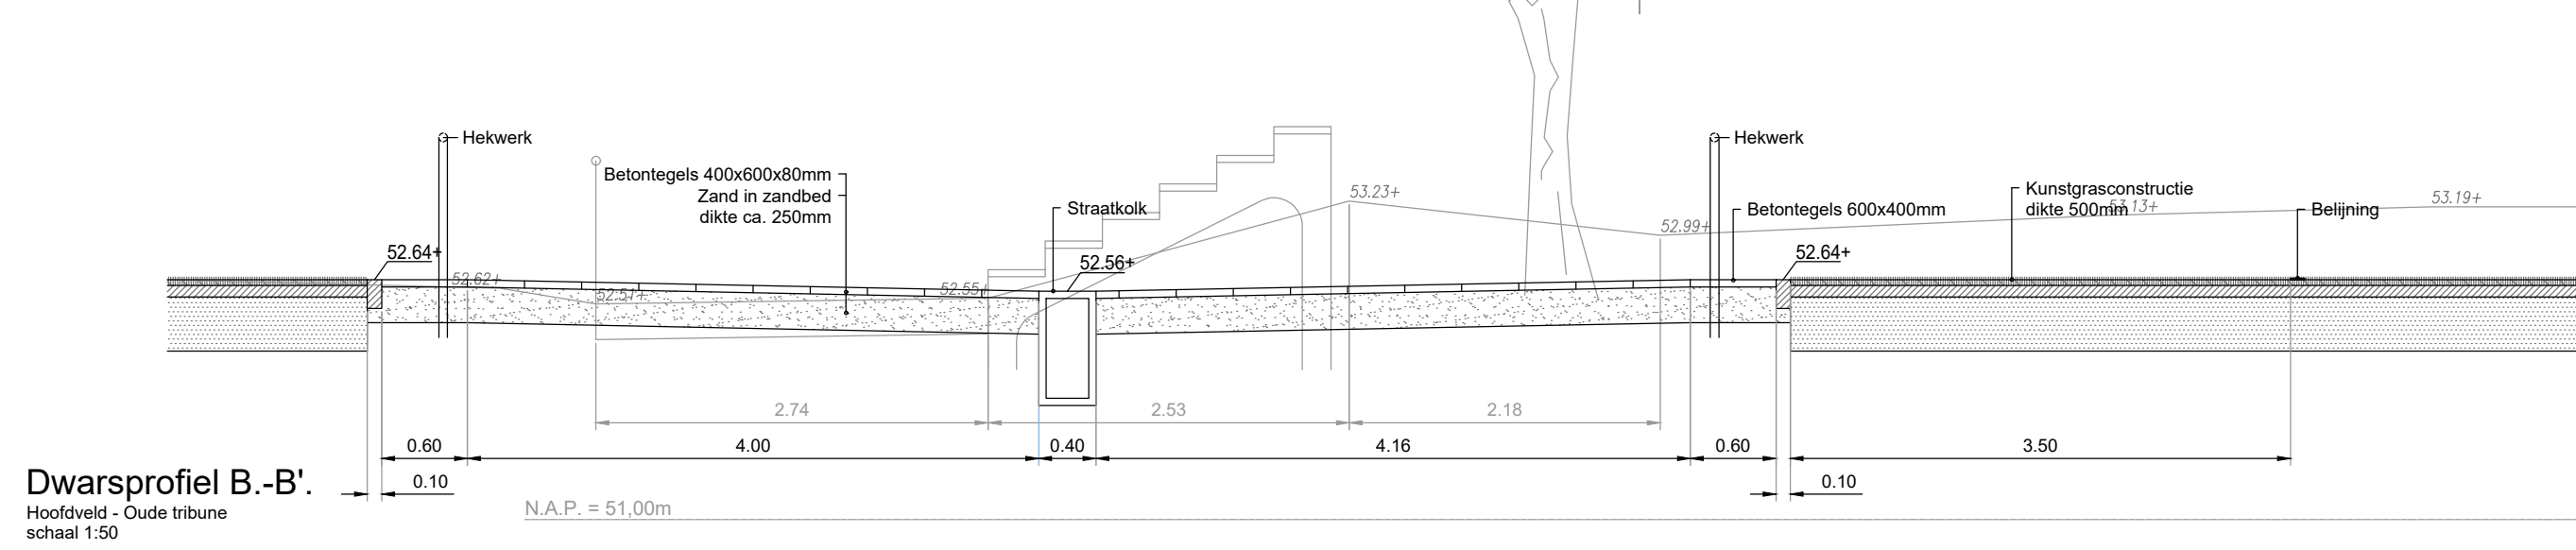

- Algemeen
- Alle hoogtematen in meters t.o.v. N.A.P.
- Alle maten in meters en materialen in mm, tenzij anders aangegeven
- De ligging van de kabels en leidingen is indicatief. Exacte lokatie bepalen d.m.v. proefsleuven.
- De ligging van de huisaansluitingen is indicatief. Exacte lokatie in het werk te bepalen.

A	Wijz.	Datum	Omschrijving	Get.	Get.	Aks
Opdrachtgever				Tekeningnummer:		
Gemeente Maastricht				B-02-D01		
Project:				Papierformaat:	Schaal:	1:200
Realisatie kunstgras voetbalvelden						
Sportpark Laan in den Drink				01-03-2017		
Omschrijving:				01-03-2017		
Bestekstekening				01-03-2017		
Nieuwe situatie 1/2				Projectnummer:		
				16 AE 478 01		
				Besteknummer:		
				16 AE 478 01		
				Status:		
				DEFINITIEF		

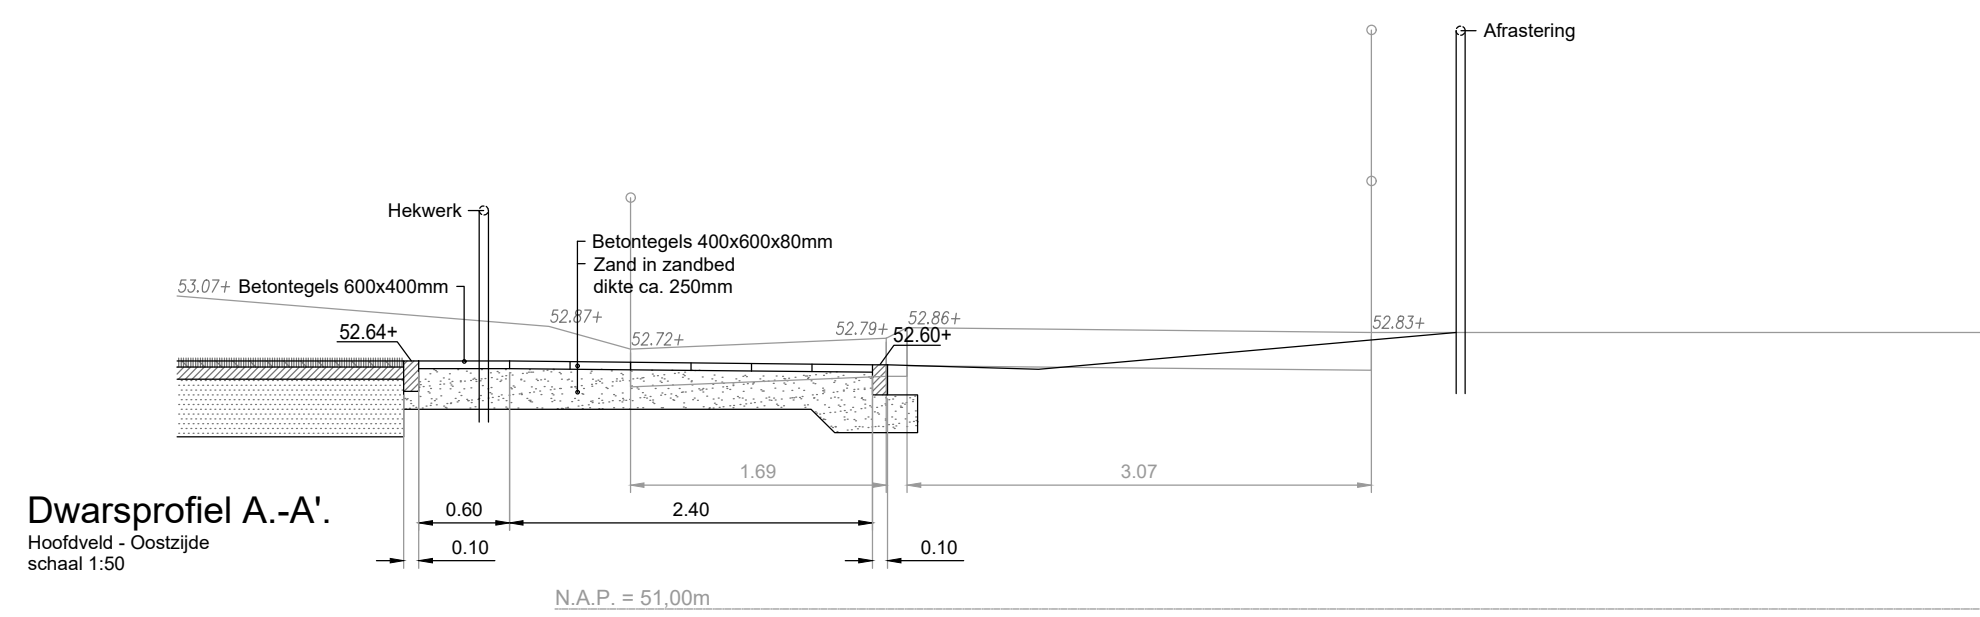

Algemeen

- Alle hoogtematen in meters t.o.v. N.A.P.
- Alle maten in meters en materialen in mm, tenzij anders aangegeven
- De ligging van de kabels en leidingen is indicatief. Exacte lokatie bepalen d.m.v. proefsleuven.
- De ligging van de huisaansluitingen is indicatief. Exacte lokatie in het werk te bepalen.

A	Wijz.	Datum	Omschrijving	Get.	Gez.	Akk.
Opdrachtgever:				Tekeningnummer:		
Gemeente Maastricht				B-02-D03		
Project:				Papierformaat:		
Realisatie kunstgras voetbalvelden				1189 x 841		
Sportpark Laan in den Driek				Schaal:		
Omschrijving:				1:50		
				Getekend:		
				R. Buiten		
				Gecontroleerd:		
				W. Buddingh		
				Aksord:		
				J. van de Ven		
				Projectnummer:		
				16 AE 478 01		
				Besteknummer:		
				16 AE 478 01		
				Status:		

Newæ

**Adviseurs &
Ingenieurs voor
de buitenruimte**

Veghel
Poort van Veghel 4930
5466 SB Veghel
T +31 (0) 413 24 66 0

Utrecht
Amsterdamsestraatweg 659A
3555 HX Utrecht
T +31 (0) 30 23 23 090

Maastricht
Stationsplein 8-K
6221 BT Maastricht
T +31 (0) 43 82 00 32

www.newae.com