

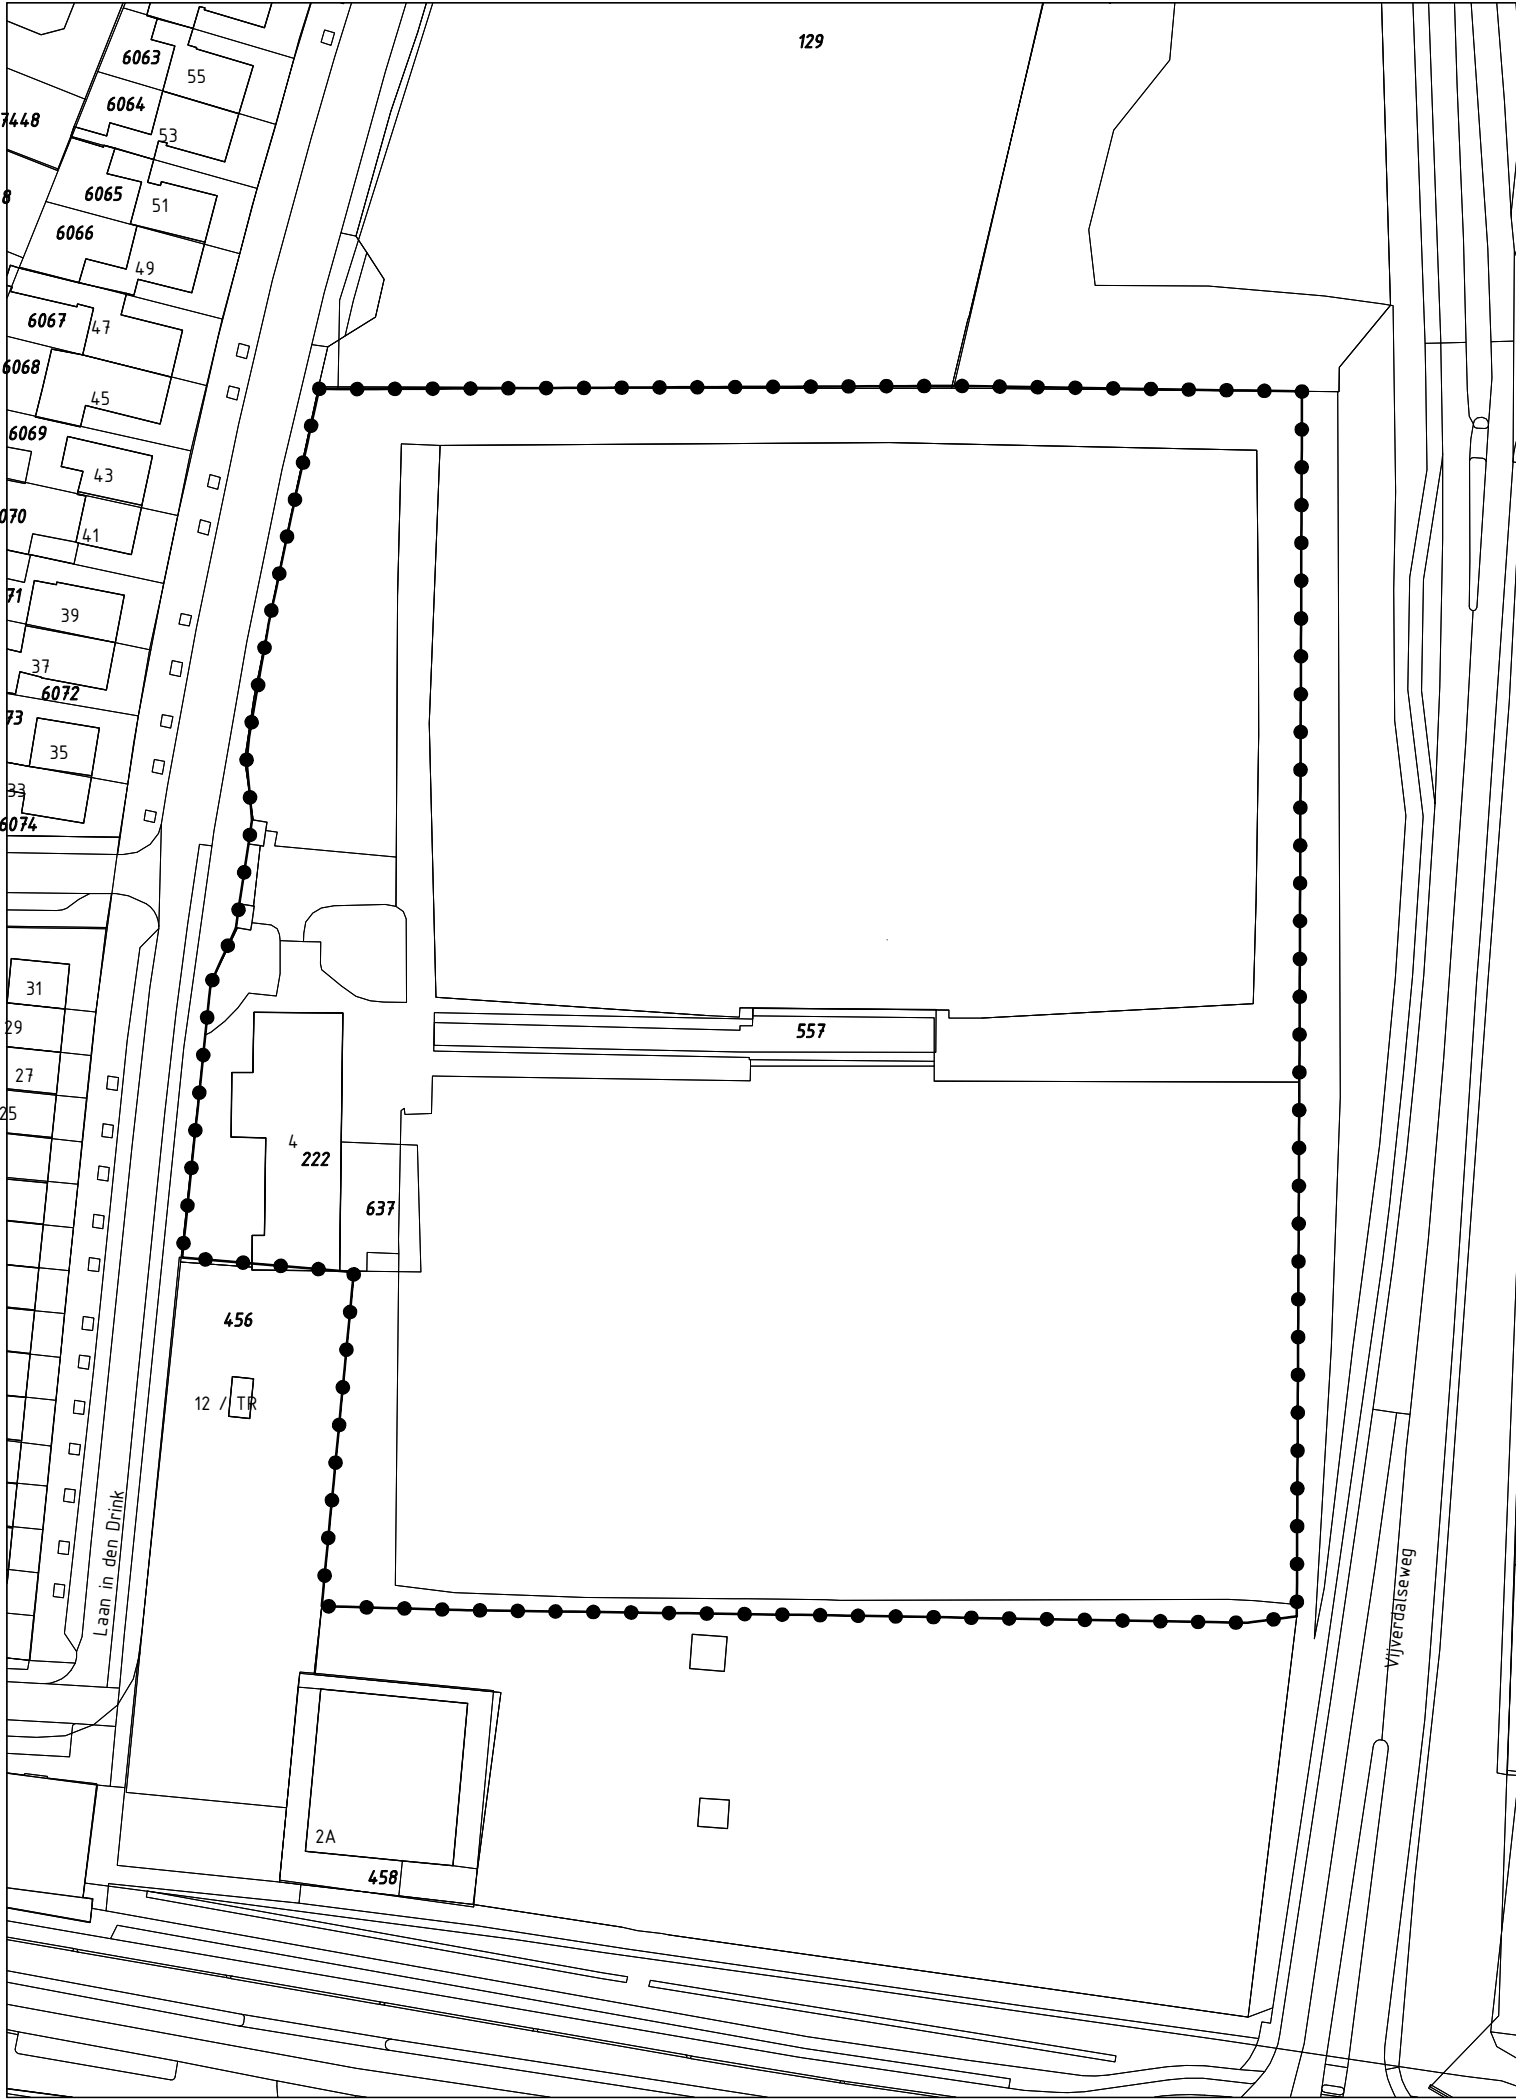


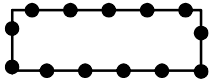

GEBIED OMGEVINGSVERGUNNING

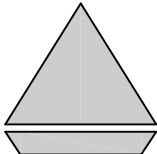

omgevingsvergunning/projectafwijkingsbesluit 'plaatsen lichtmasten en ballenvangers aan de Laan in den Drink 4'

*** aan de opgegeven maatvoering kunnen geen rechten worden ontleend ***				
 Gemeente Maastricht	omgevingsvergunning/projectafwijkingsbesluit 'plaatsen lichtmasten en ballenvangers aan de Laan in den Drink 4'		par.	datum
				19.04.2017
	verbeelding vastgesteld 13 juli 2017			03.07.2017
				
sector Ruimte	team Ontwerp	schaal 1:1.000	IMRO-idn NL.IMRO.0935.ovLaanindenDrink4-vg01	