




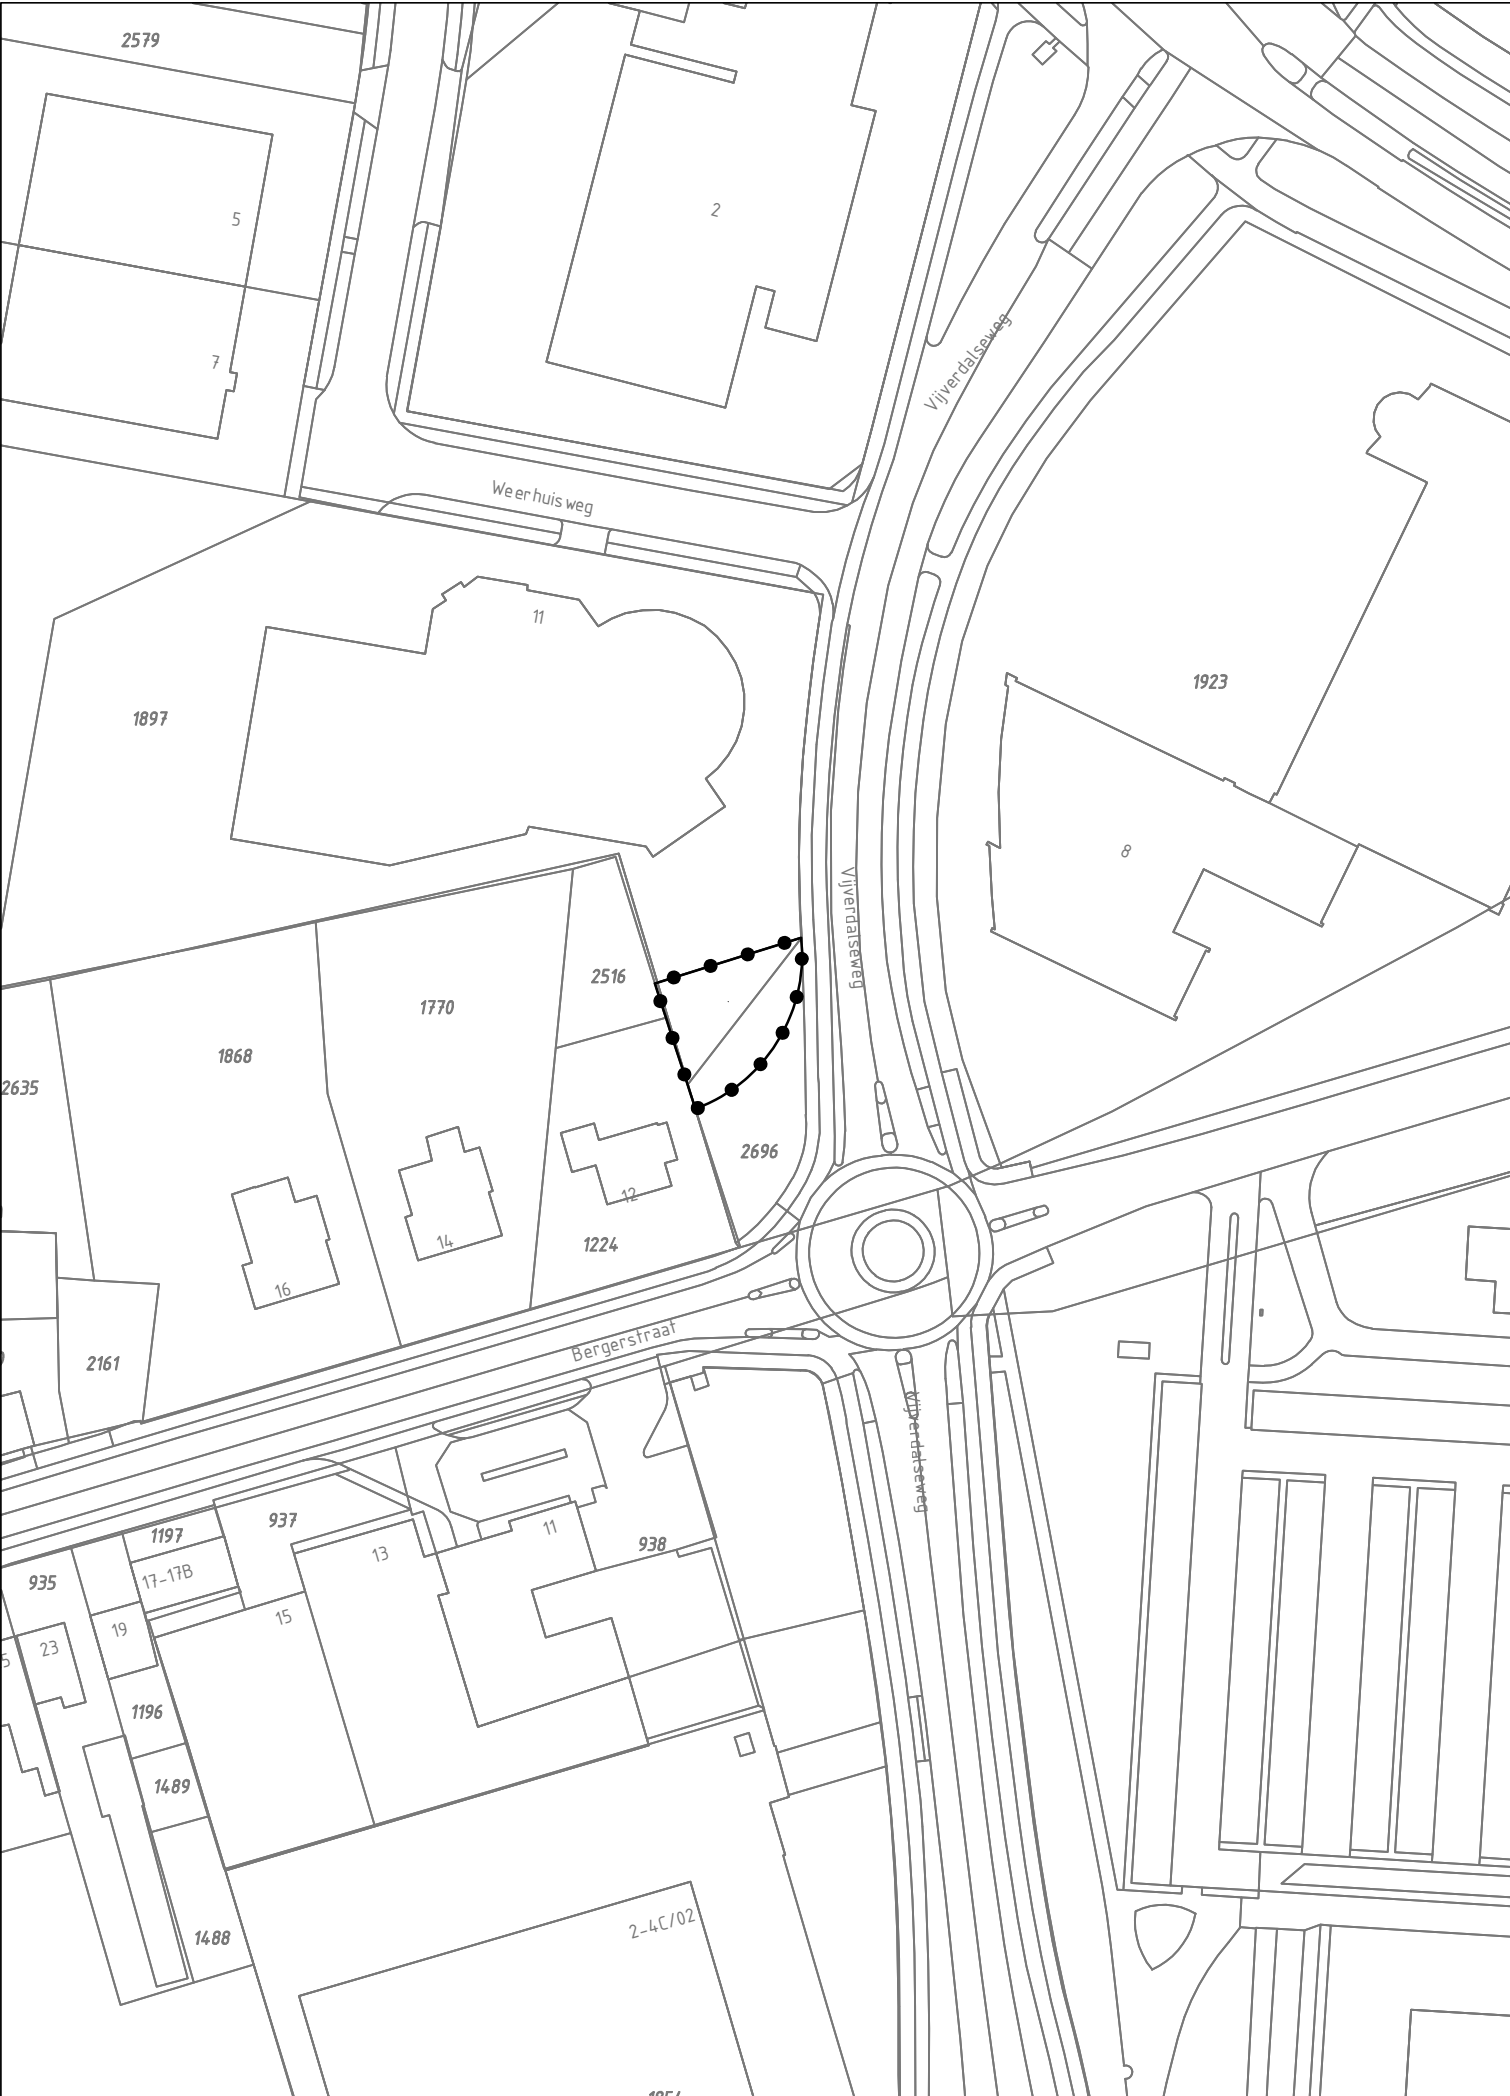

GEBIED OMGEVINGSVERGUNNING

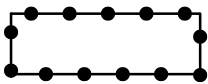

Omgevingsvergunning voor een functiewijziging
hoek Vijverdalseweg - Bergerstraat te Maastricht

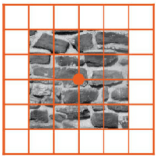

vandewall
planologisch advies

*** aan de opgegeven maatvoering kunnen geen rechten worden ontleend ***				
 Gemeente Maastricht	Omgevingsvergunning voor een functiewijziging hoek Vijverdalseweg - Bergerstraat te Maastricht		par.	datum
				02.11.2018
	verbeelding vastgesteld 25 januari 2019			16.01.2019
sector Ruimte	team Ontwerp	schaal 1:1000	IMRO-idn NL.IMRO.0935.ovLocatieBiermans-vg01	