



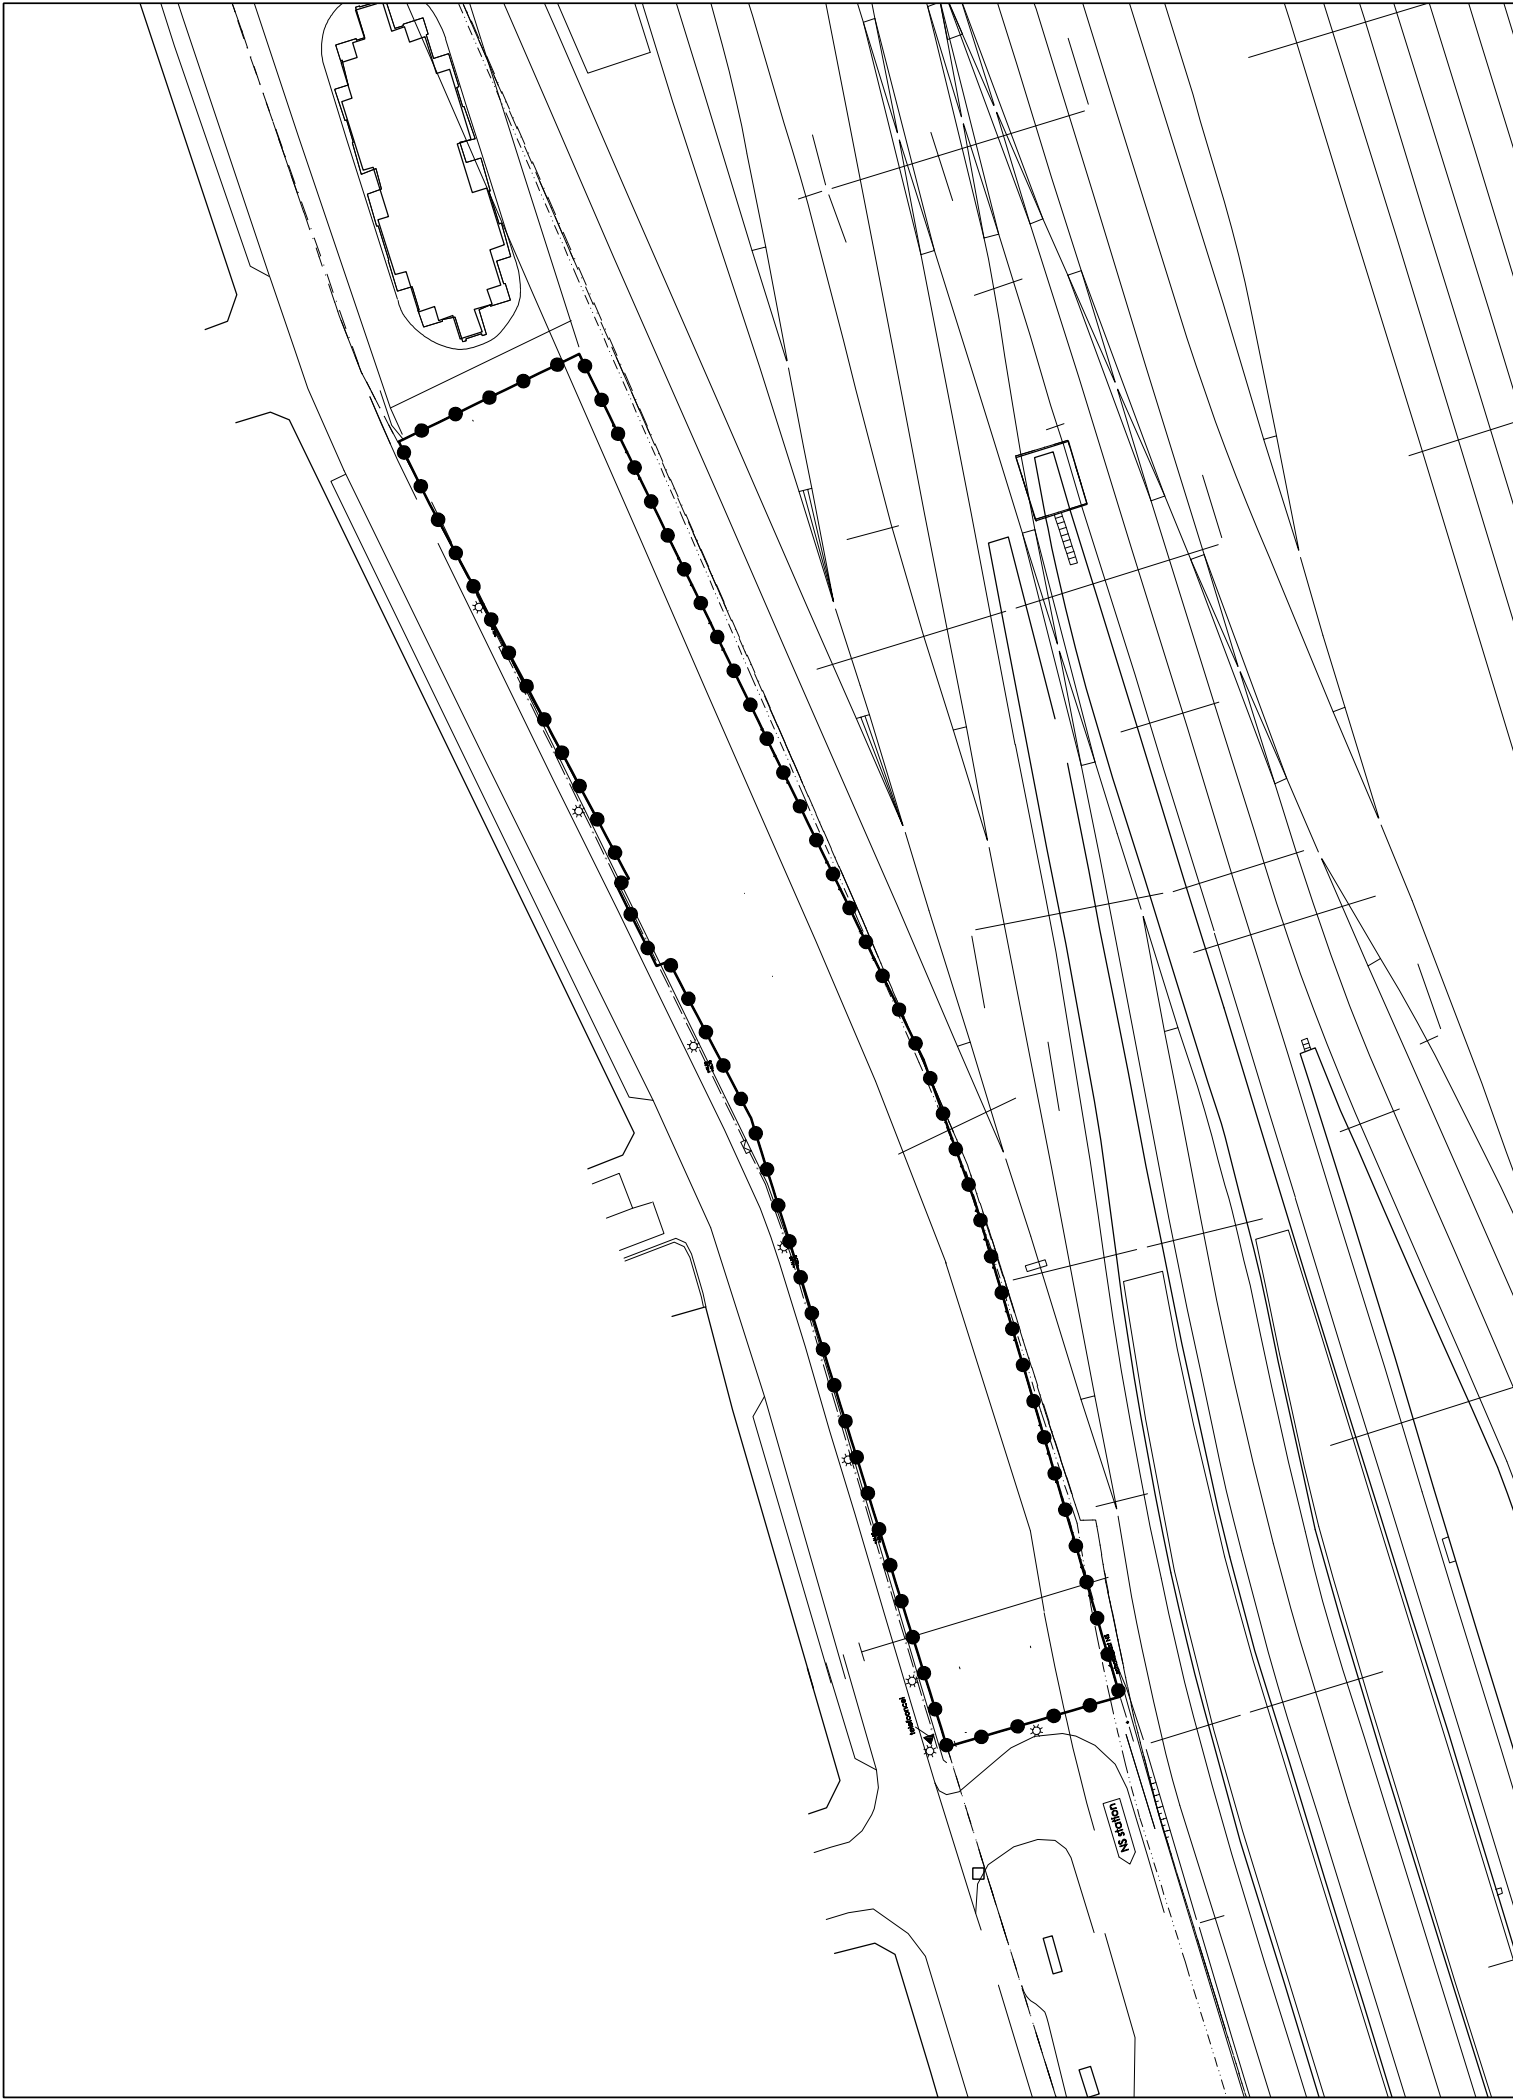

GEBIED OMGEVINGSVERGUNNING

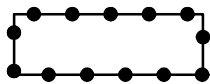

Omgevingsvergunning nieuwbouw parkeergarage P+R
CS Maastricht aan Parallelweg ong. te Maastricht

*** aan de opgegeven maatvoering kunnen geen rechten worden ontleend ***

 Gemeente Maastricht	Omgevingsvergunning nieuwbouw parkeergarage P+R CS Maastricht aan Parallelweg ong. te Maastricht		par.	datum
	verbeelding vastgesteld 23 april 2013			20.09.2013
sector Ruimte	team Ontwerp	schaal 1:1000	IMRO-idn NL.IMRO.0935.ovParallelweg-vg01	