



RENVOOI

- bestaand (metse)lwerk
- metse(l)werk baksteen
- betonblokken nieuw 10x20x30 cm
- niet dragende wand (metalstud)
- beton


aanzicht noord-west

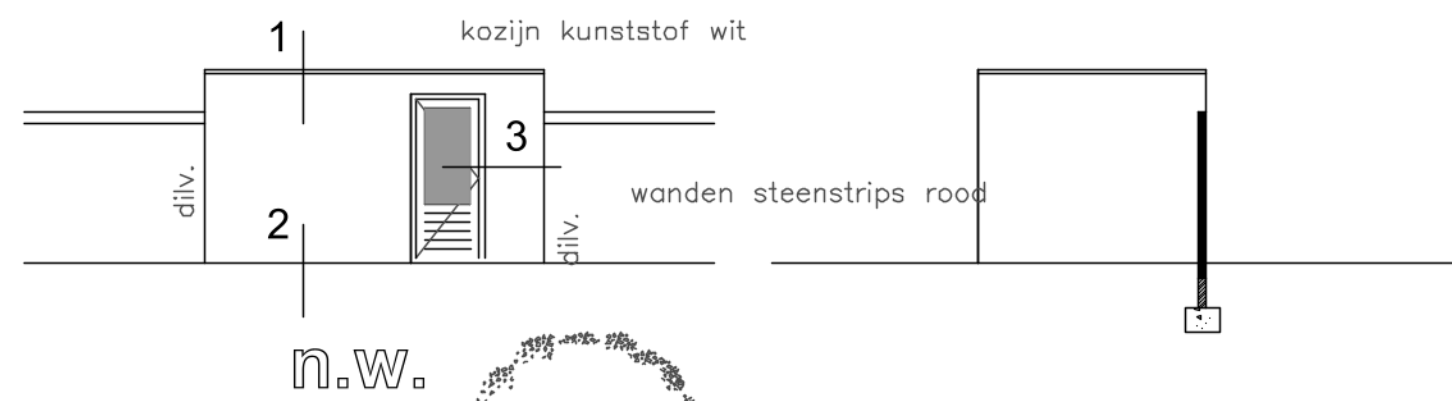


detail penant

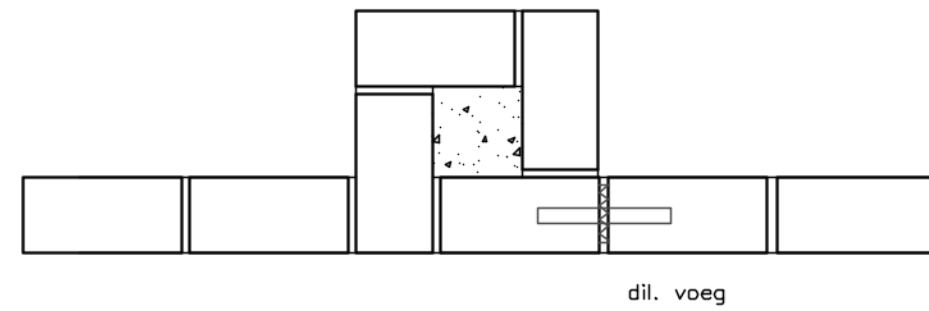

aanzicht zuid-west

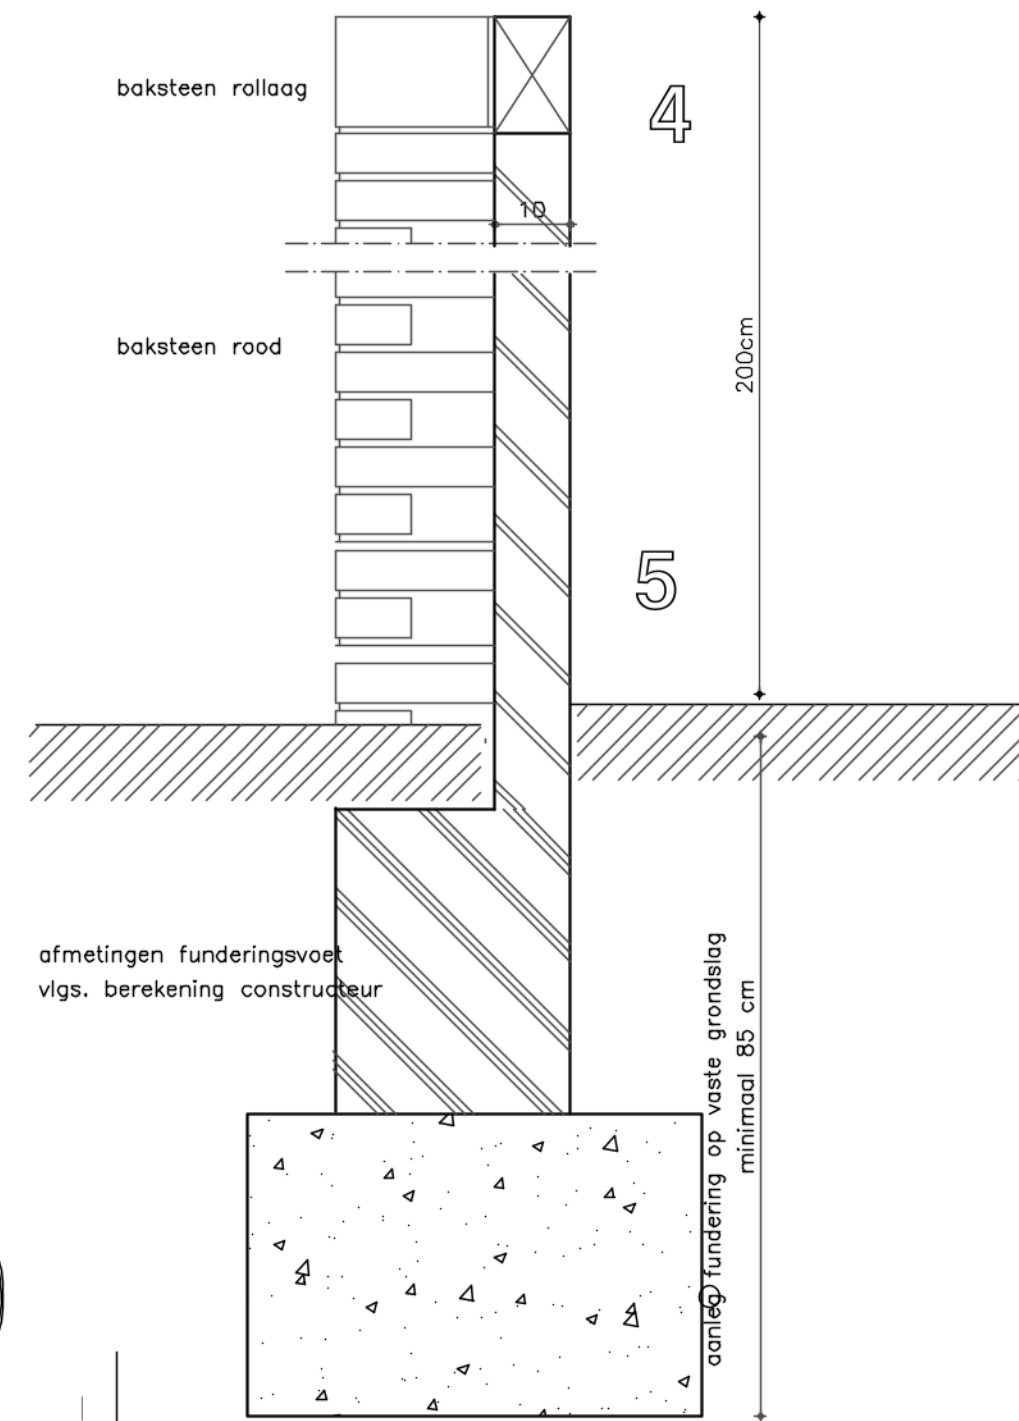

doorsnede A
nr 29
1:10

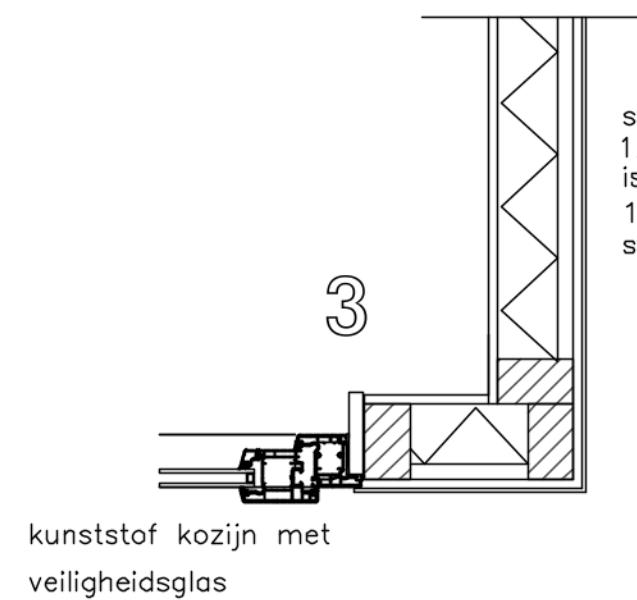


vloer 19 mm underlayment
balklaag 5 x 15, 60 cm h.o.h.
12,5 mm Fermacell, (watervast)
PIR isolatie dik 7 cm


twee-laagse APP-glasvliesbedekking
7 cm. PIR-isolatie
19 mm underlayment
balklaag 6 x 10 cm
plafond 12 mm gipsplaat op regelwerk

stijl en regelwerk 6 x 10, 60 cm h.o.h.
12,5 mm Fermacell
7 cm PIR isolatie
12,5 mm Fermacell, (watervast)
steenstrips rood

bestrating bkk
vorstrand betonblokken

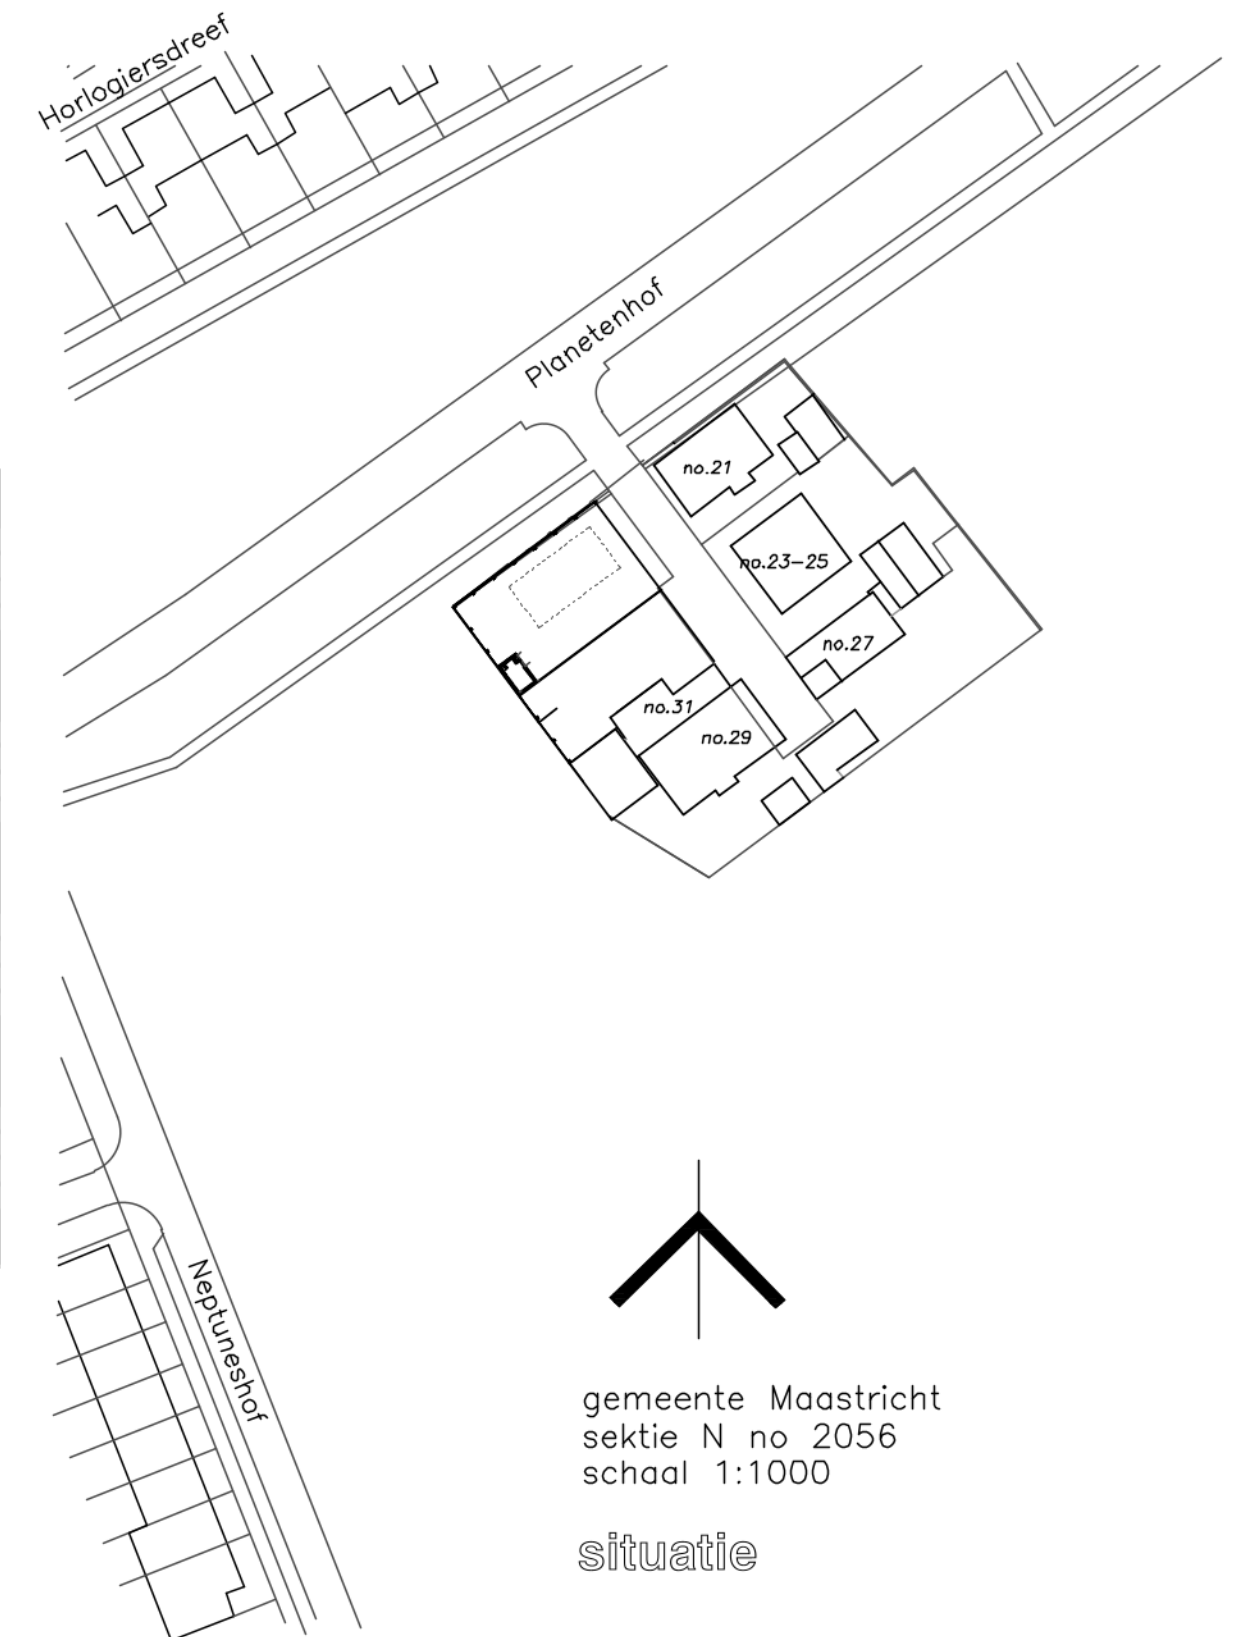

situatie schaal 1:100

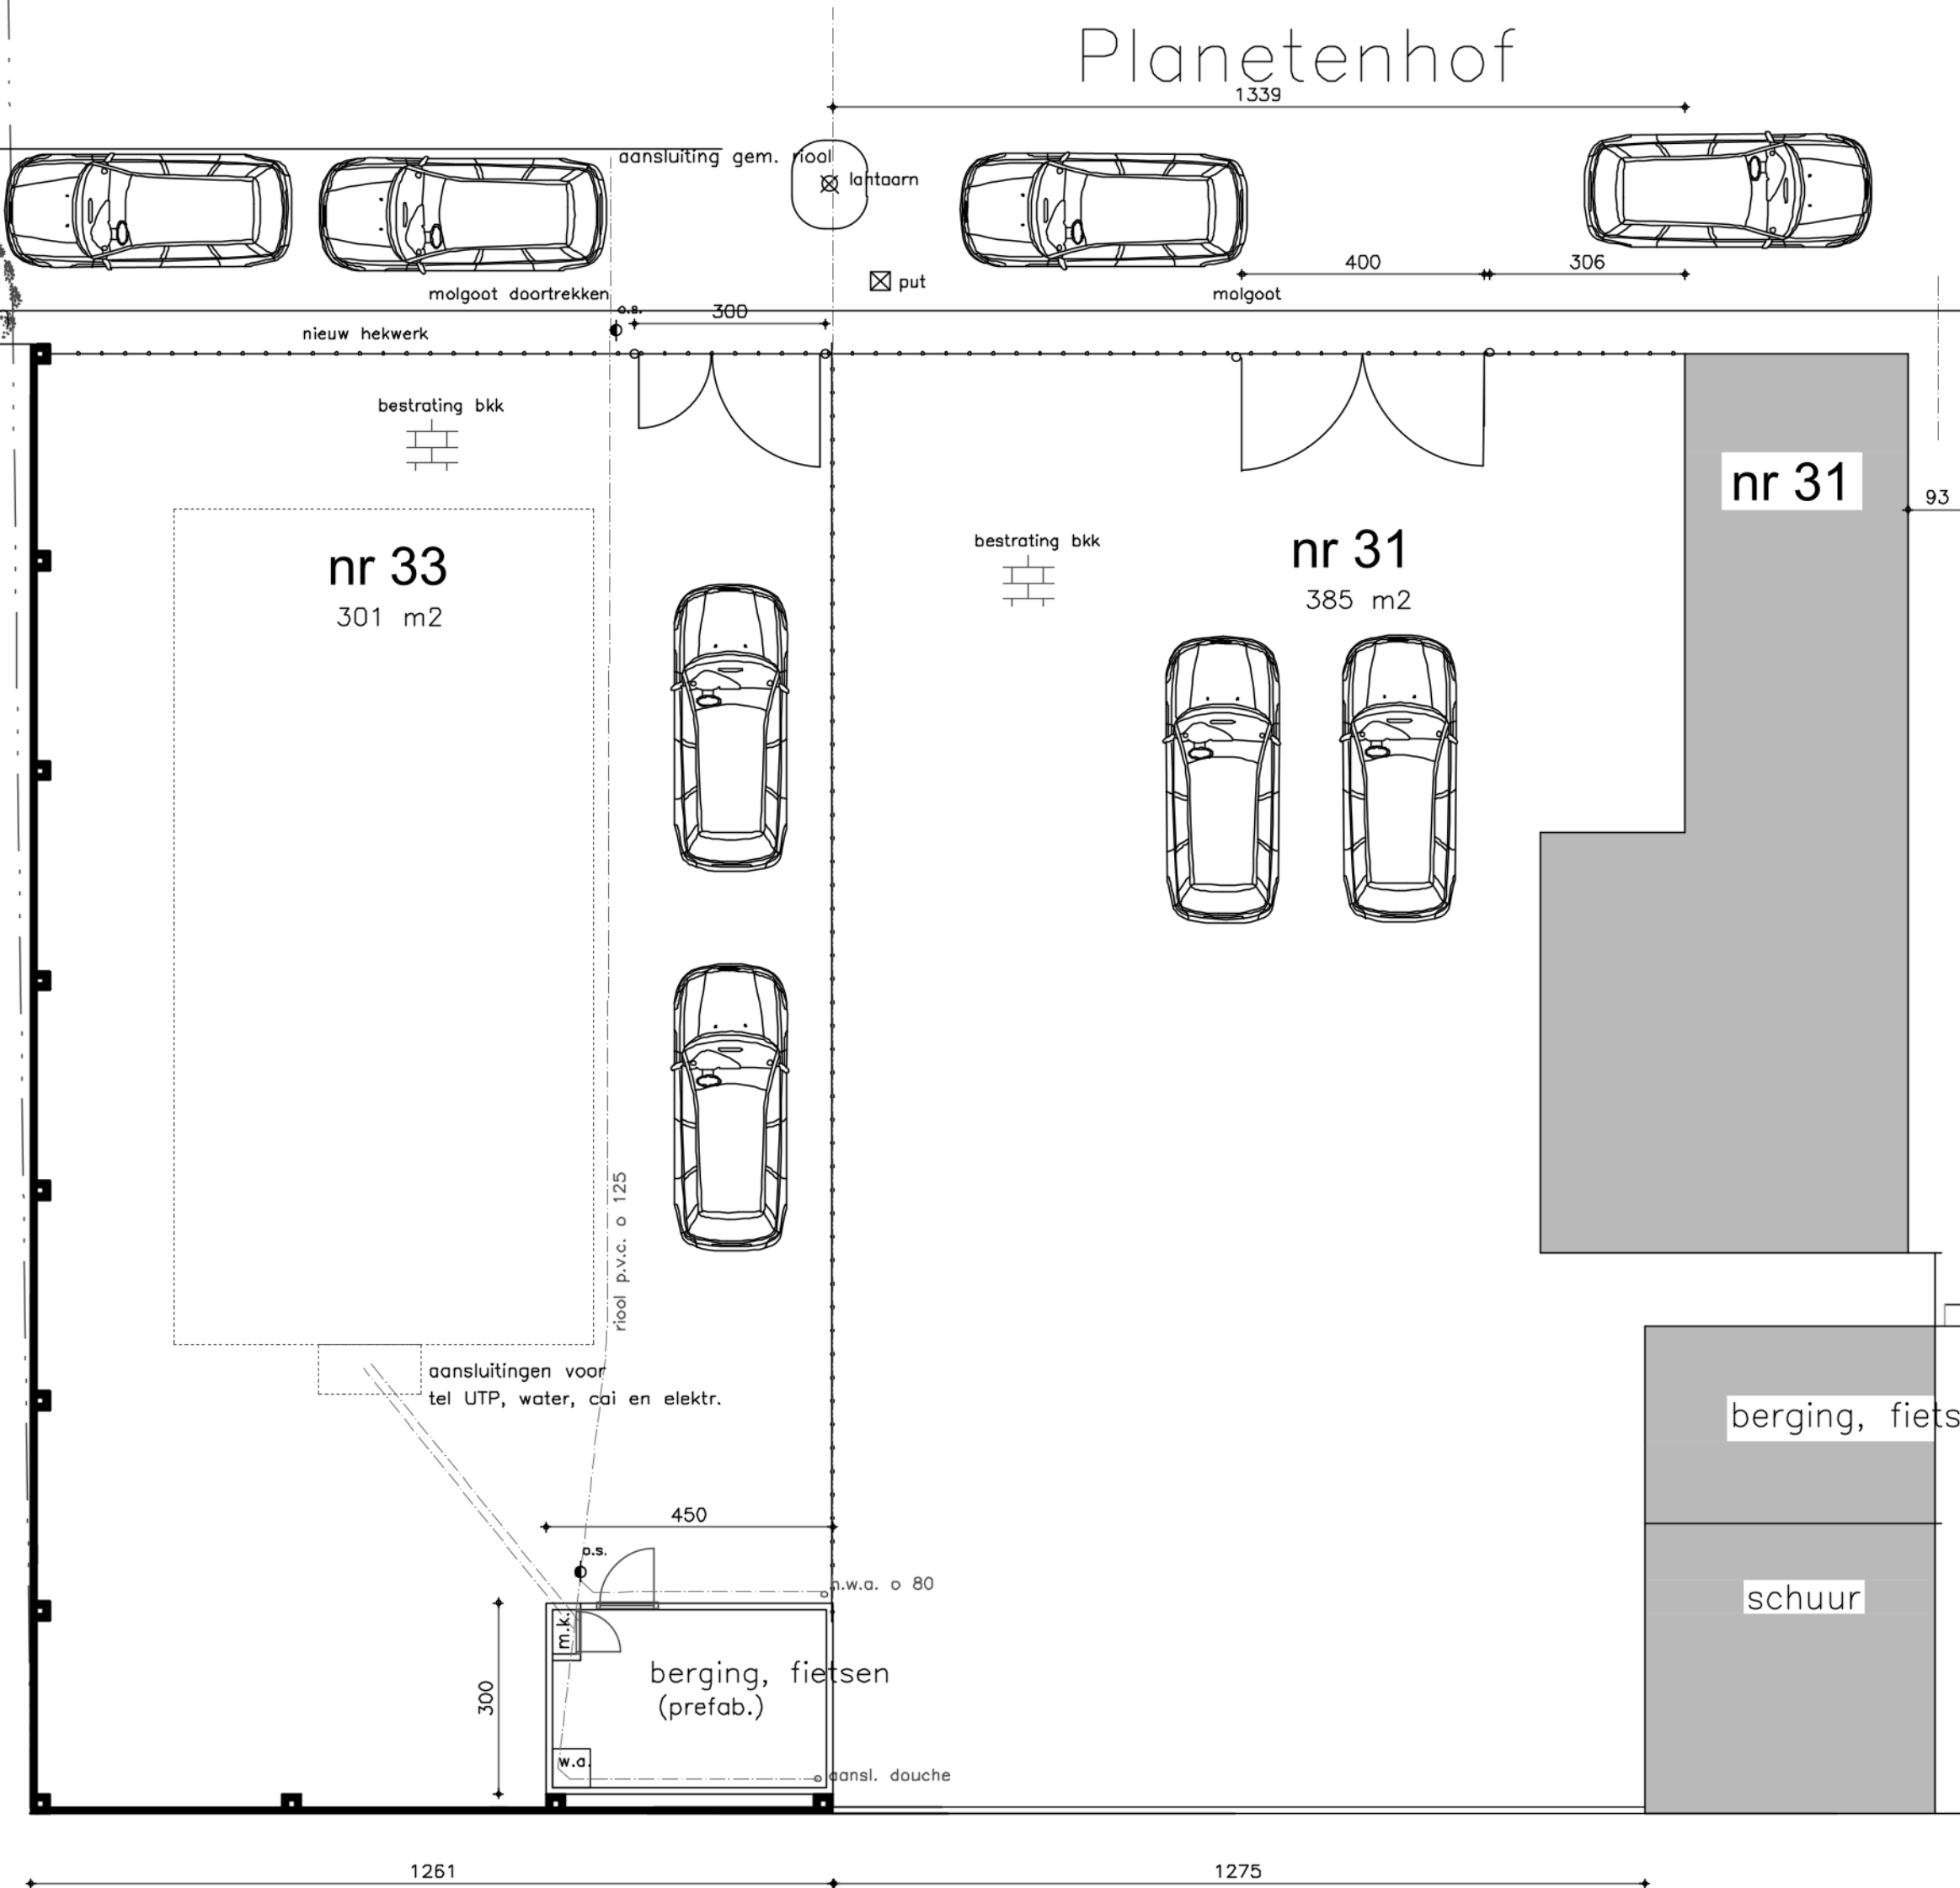

project	2202	herinrichting woonwagenstandplaats Planetenhof 31 - 33 te Maastricht
tekening	02J	nieuwe toestand
opdrachtgever	Woonpunt Maastricht & Mergelland p.a. projectcoördinatie: Partners in Maatwerk Zuid b.v. Postbus 99 6200 AB Maastricht	
schaal	1 : 100	ARCHITECTENBUREAU A.M. GJSELAERS VOF
datum	15-07-2022	
30-08-2022	28-06-2023	
22-11-2023	09-02-2024	
tel.	gsm	mail