
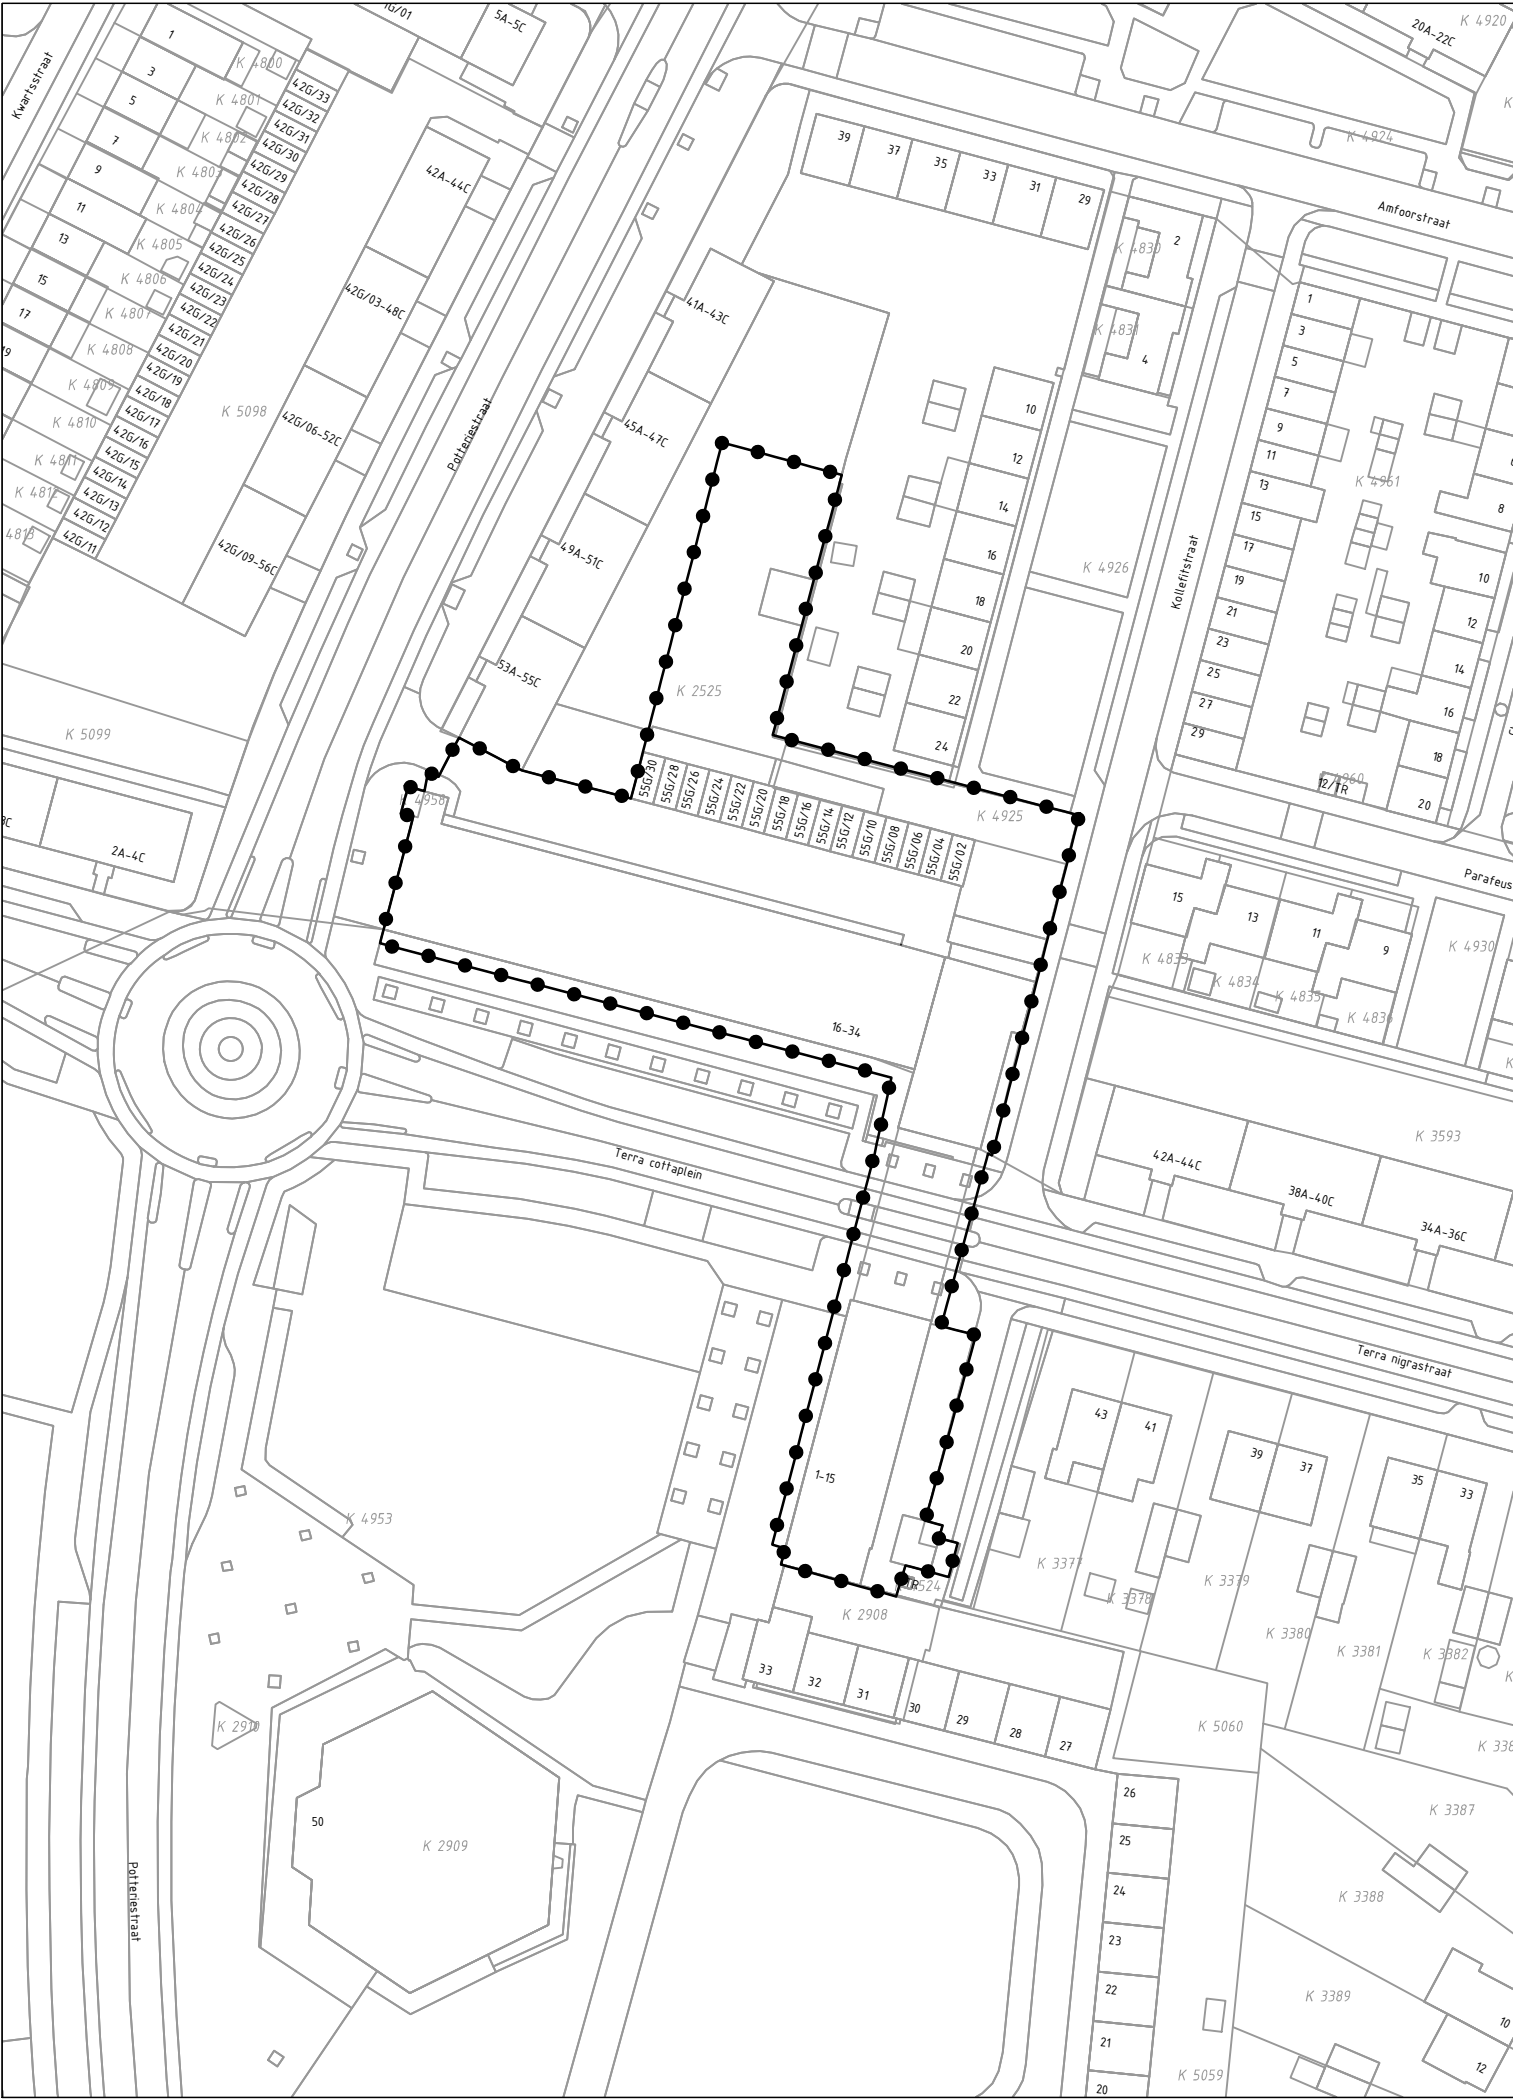


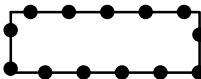

GEBIED OMGEVINGSVERGUNNING


 Omgevingsvergunning t.b.v. de herbouw van het woongebouw aan het Terra Cottaplein te Maastricht

Gewijzigd : 23.08.2024

Gewijzigd : 01.05.2024

Omgevingsvergunning t.b.v. de herbouw van het woongebouw aan het Terra Cottaplein te Maastricht

Gemeente Maastricht

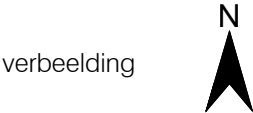

Planstatus : vastgesteld

Vastgesteld : 28 augustus 2024

Datum : 26.07.2023

Schaal : 1:1000

Projectnummer : VPA 2023.57



NL.IMRO.0935.ovPoortgebouw-vg01