



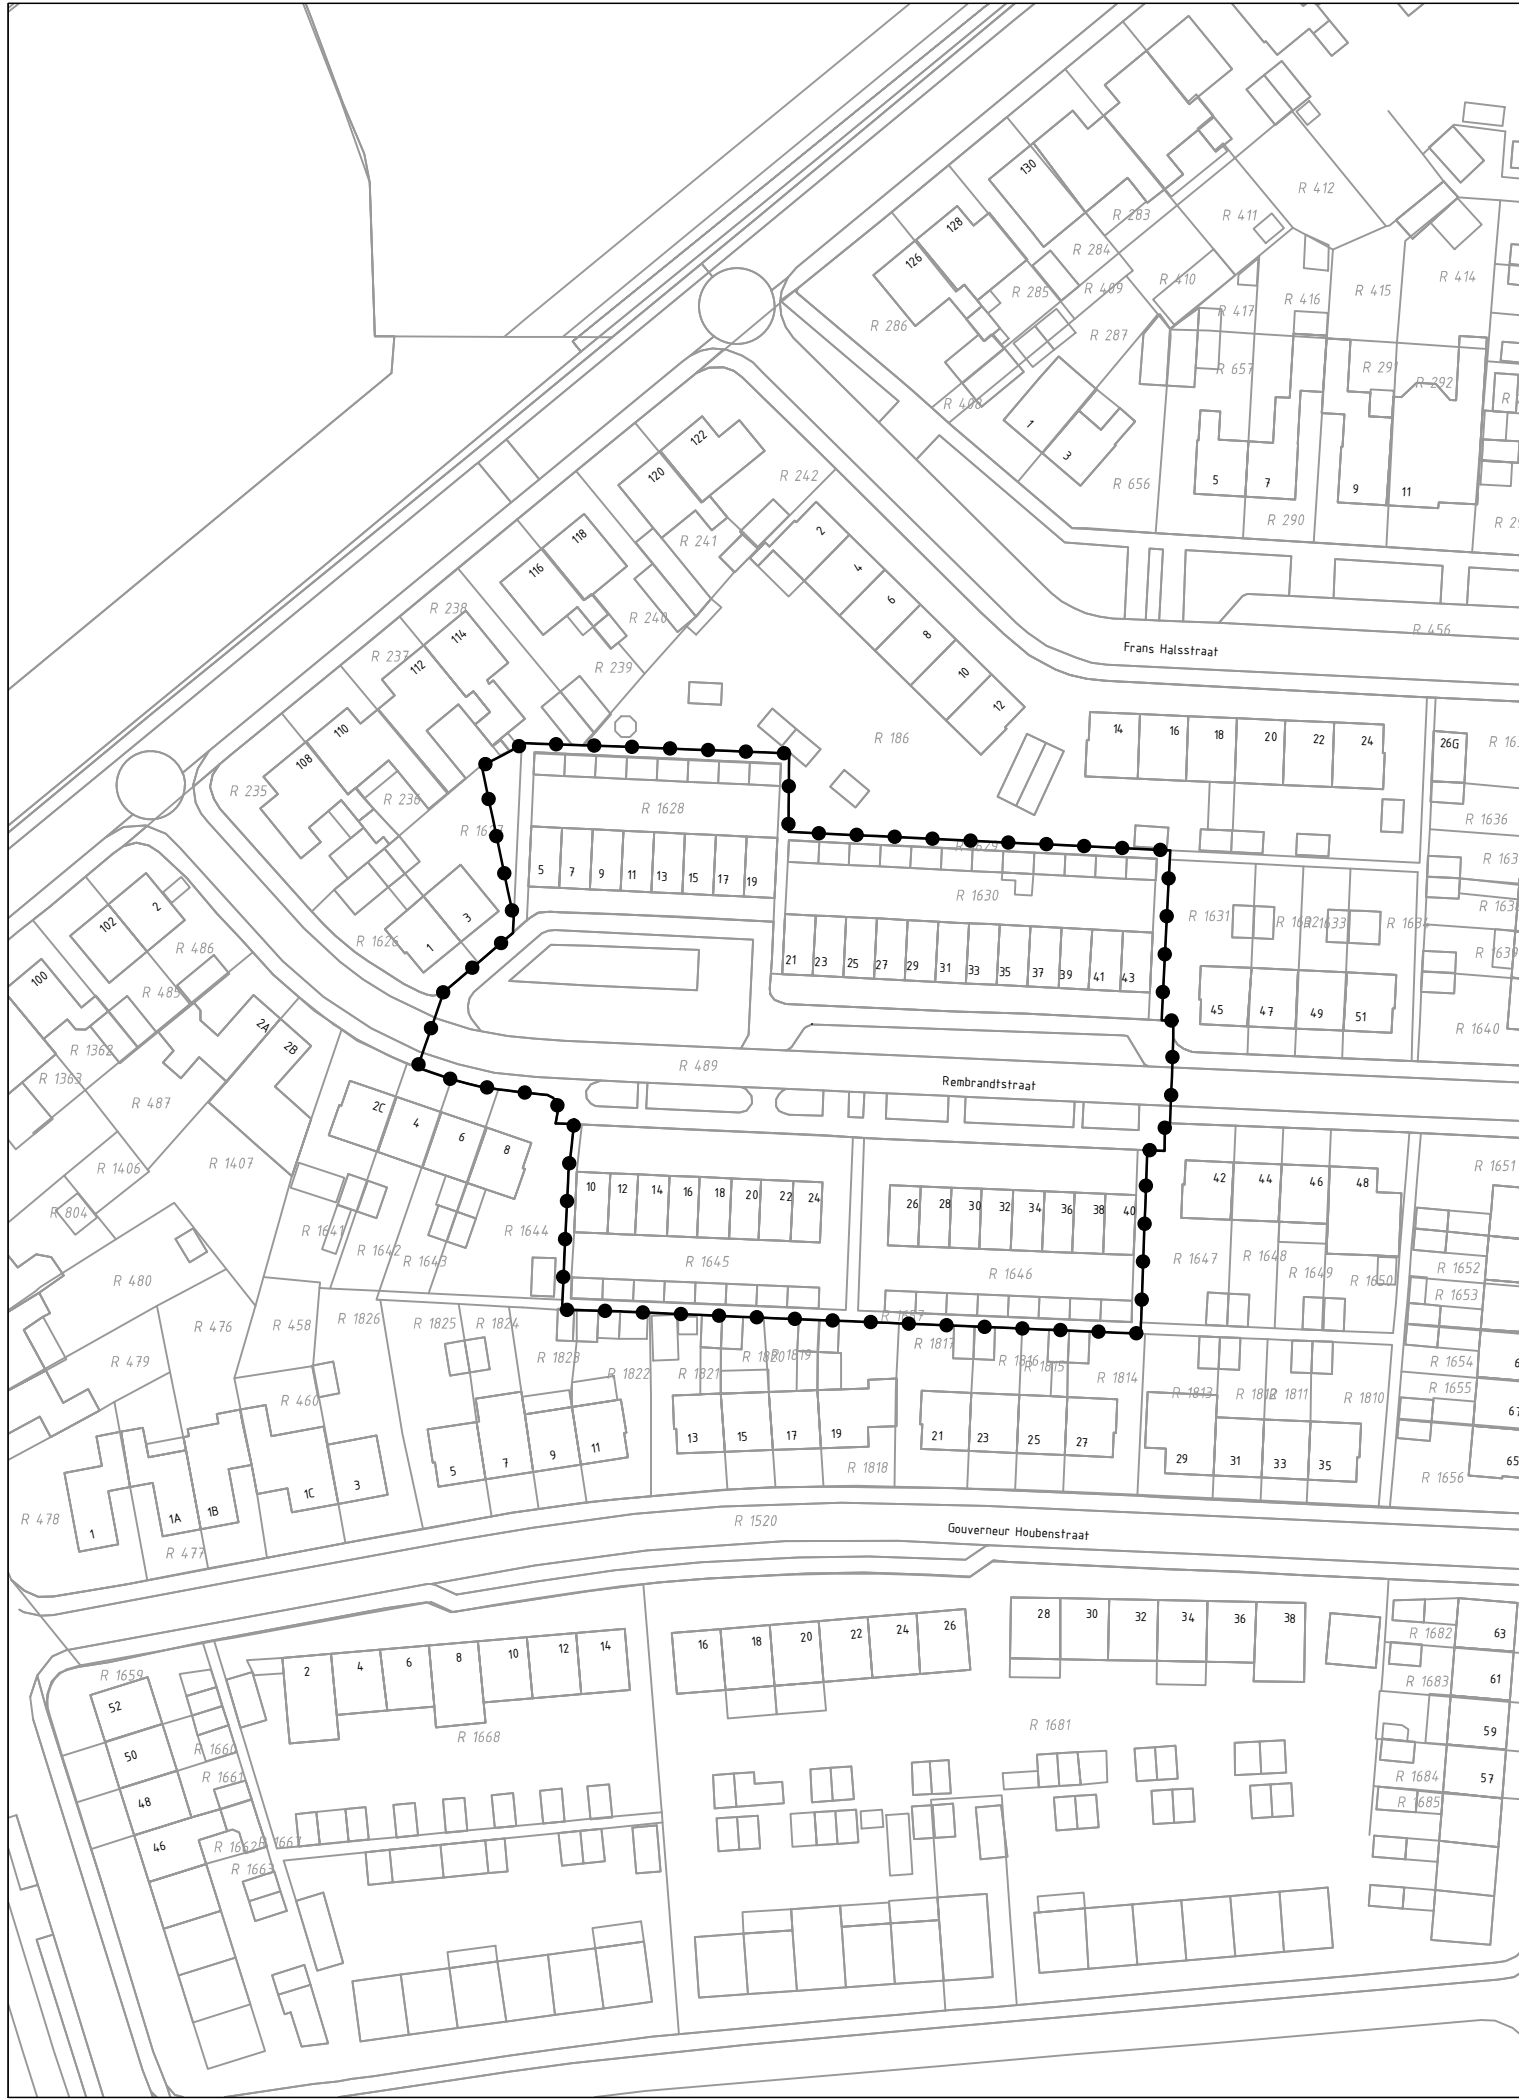

GEBIED OMGEVINGSVERGUNNING

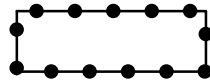


Omgevingsvergunning t.b.v. de realisering van twaalf grondgebonden woningen en zeventien appartementen aan de Rembrandtstraat te Maastricht

Gewijzigd : 17.10.2023

Gewijzigd : 21.08.2023

Omgevingsvergunning t.b.v. de realisering van twaalf grondgebonden woningen en zeventien appartementen aan de Rembrandtstraat te Maastricht

Gemeente Maastricht

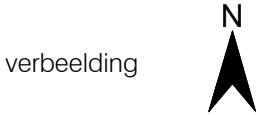


Planstatus : vastgesteld

Vastgesteld : 18 oktober 2023

Datum : 19.04.2023

Schaal : 1:1000

Projectnummer : VPA 2022.18

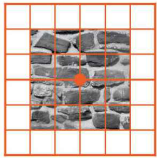

vandewall
planologisch advies

NL.IMRO.0935.ovRembrandtstraat-vg01