



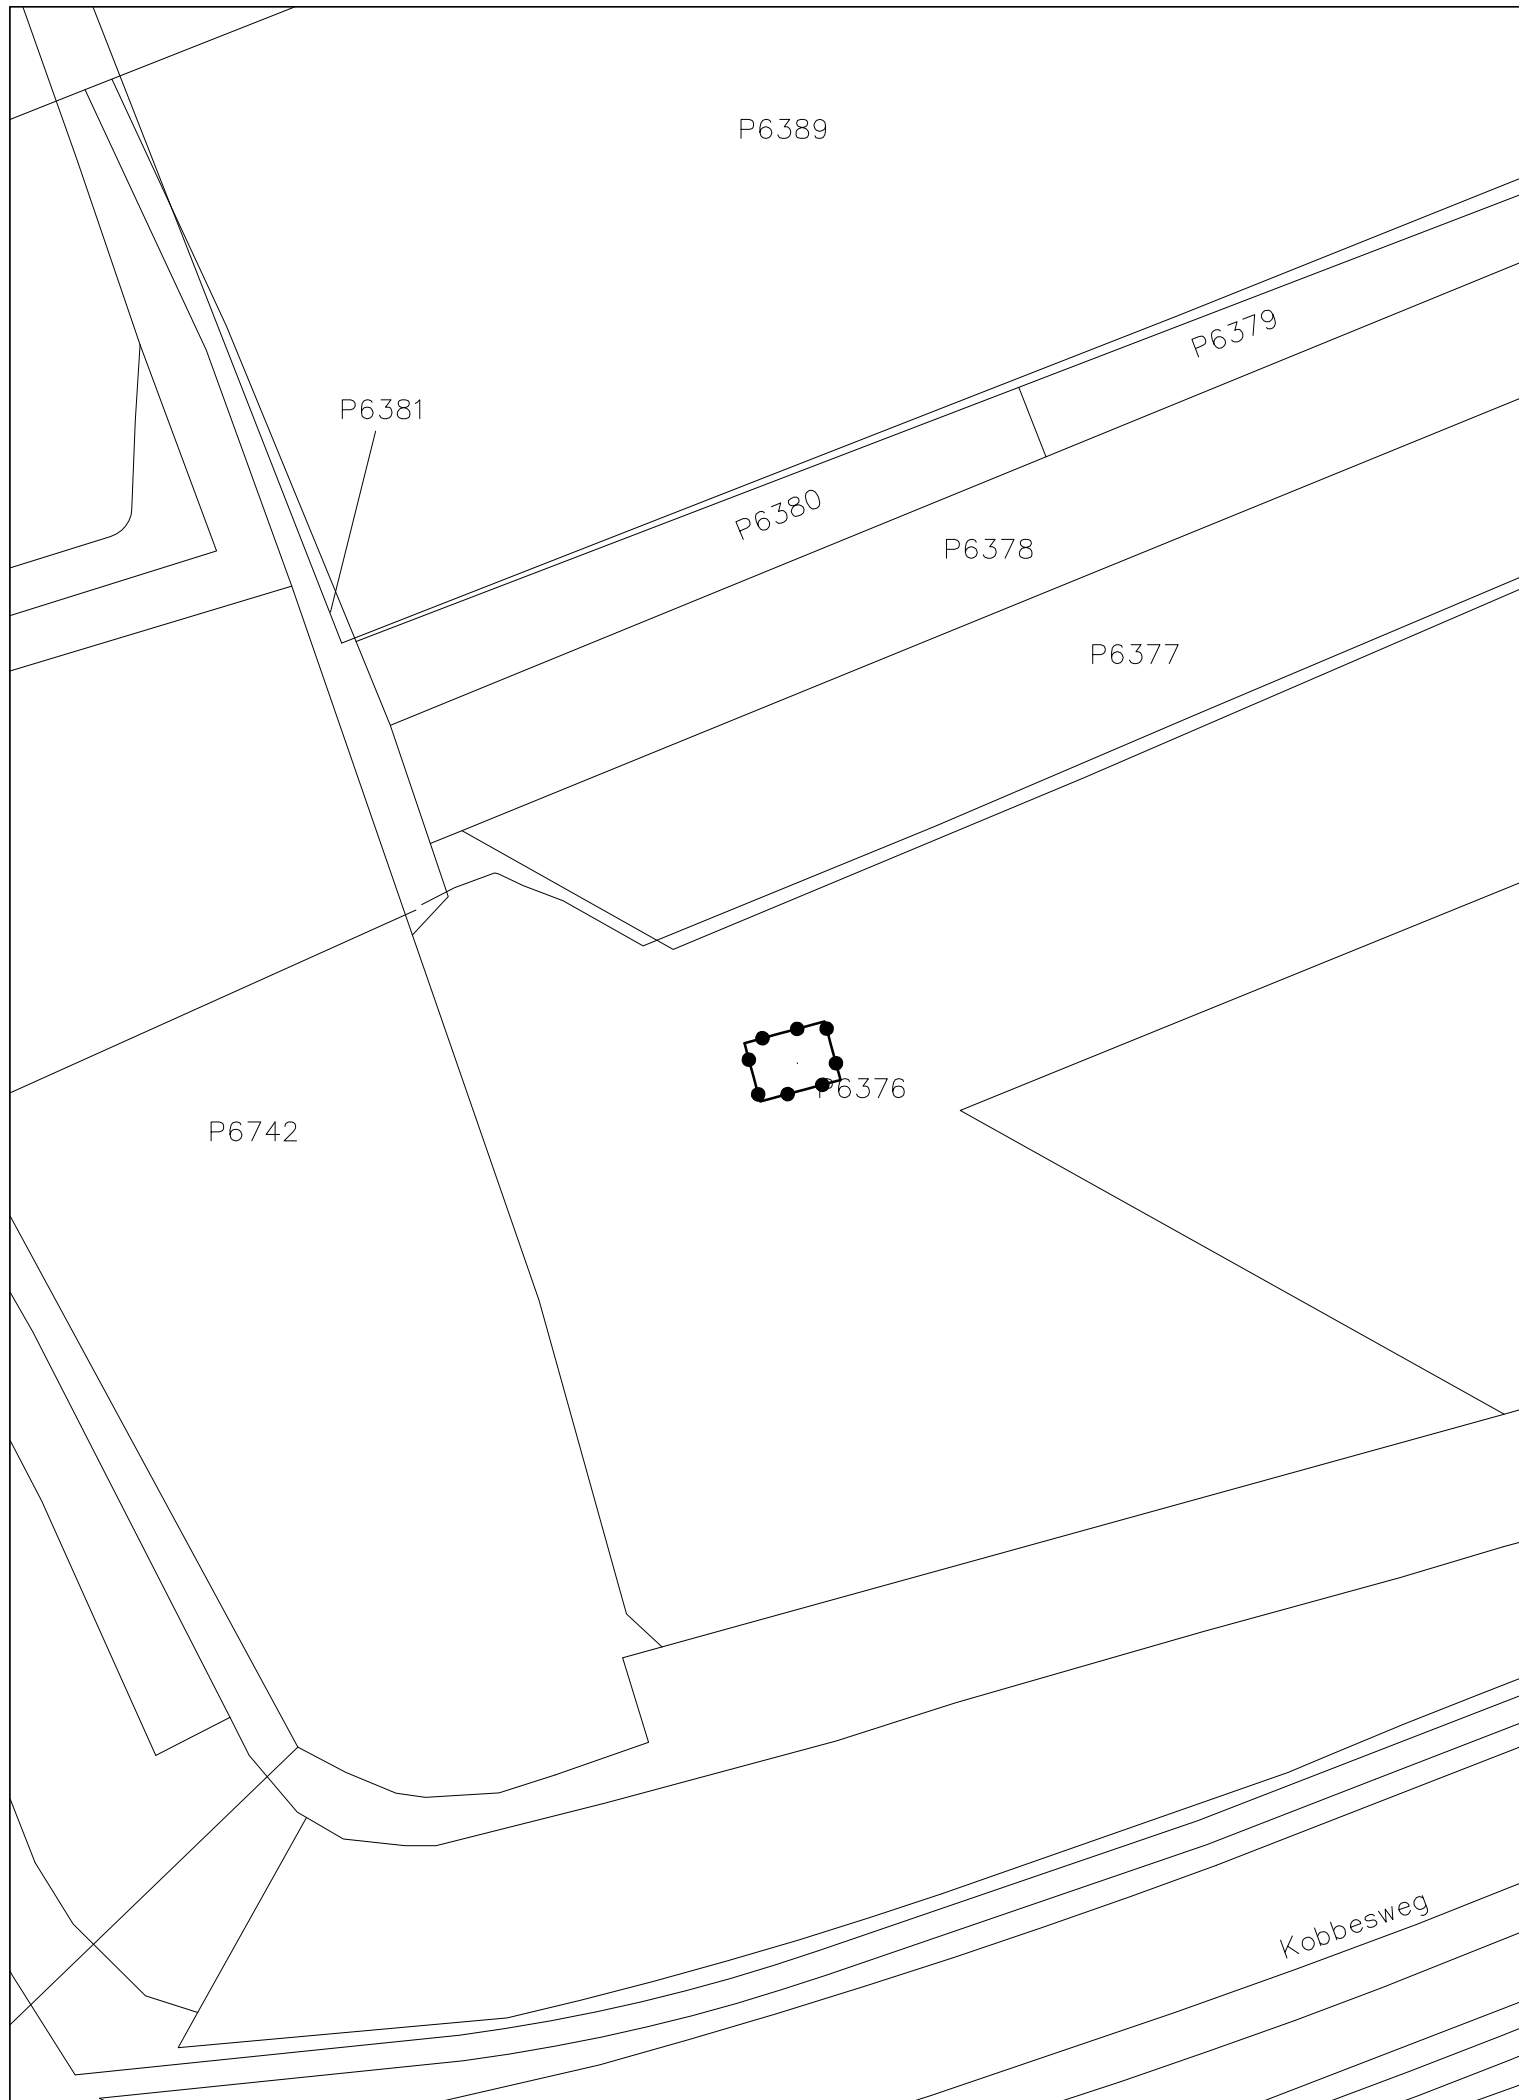

GEBIED OMGEVINGSVERGUNNING

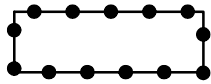

Omgevingsvergunning voor de realisatie van een uitkijktoren op het terrein van De Dwaze Herder aan de Slakweg 5 te Maastricht

Gewijzigd : 26.09.2016

Gewijzigd : 22.04.2016

omgevingsvergunning voor de realisatie van een uitkijktoren op het terrein van De Dwaze Herder aan de Slakweg 5 te Maastricht

Gemeente Maastricht

verbeelding




Planstatus : vastgesteld

Vastgesteld : 29 september 2016

Datum : 08.10.2015

Schaal : 1:500

Projectnummer : VPA 2015.78

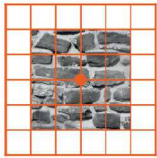

vandewall
planologisch advies

NL.IMRO.0935.ovUitkijktorenDDH-vg01