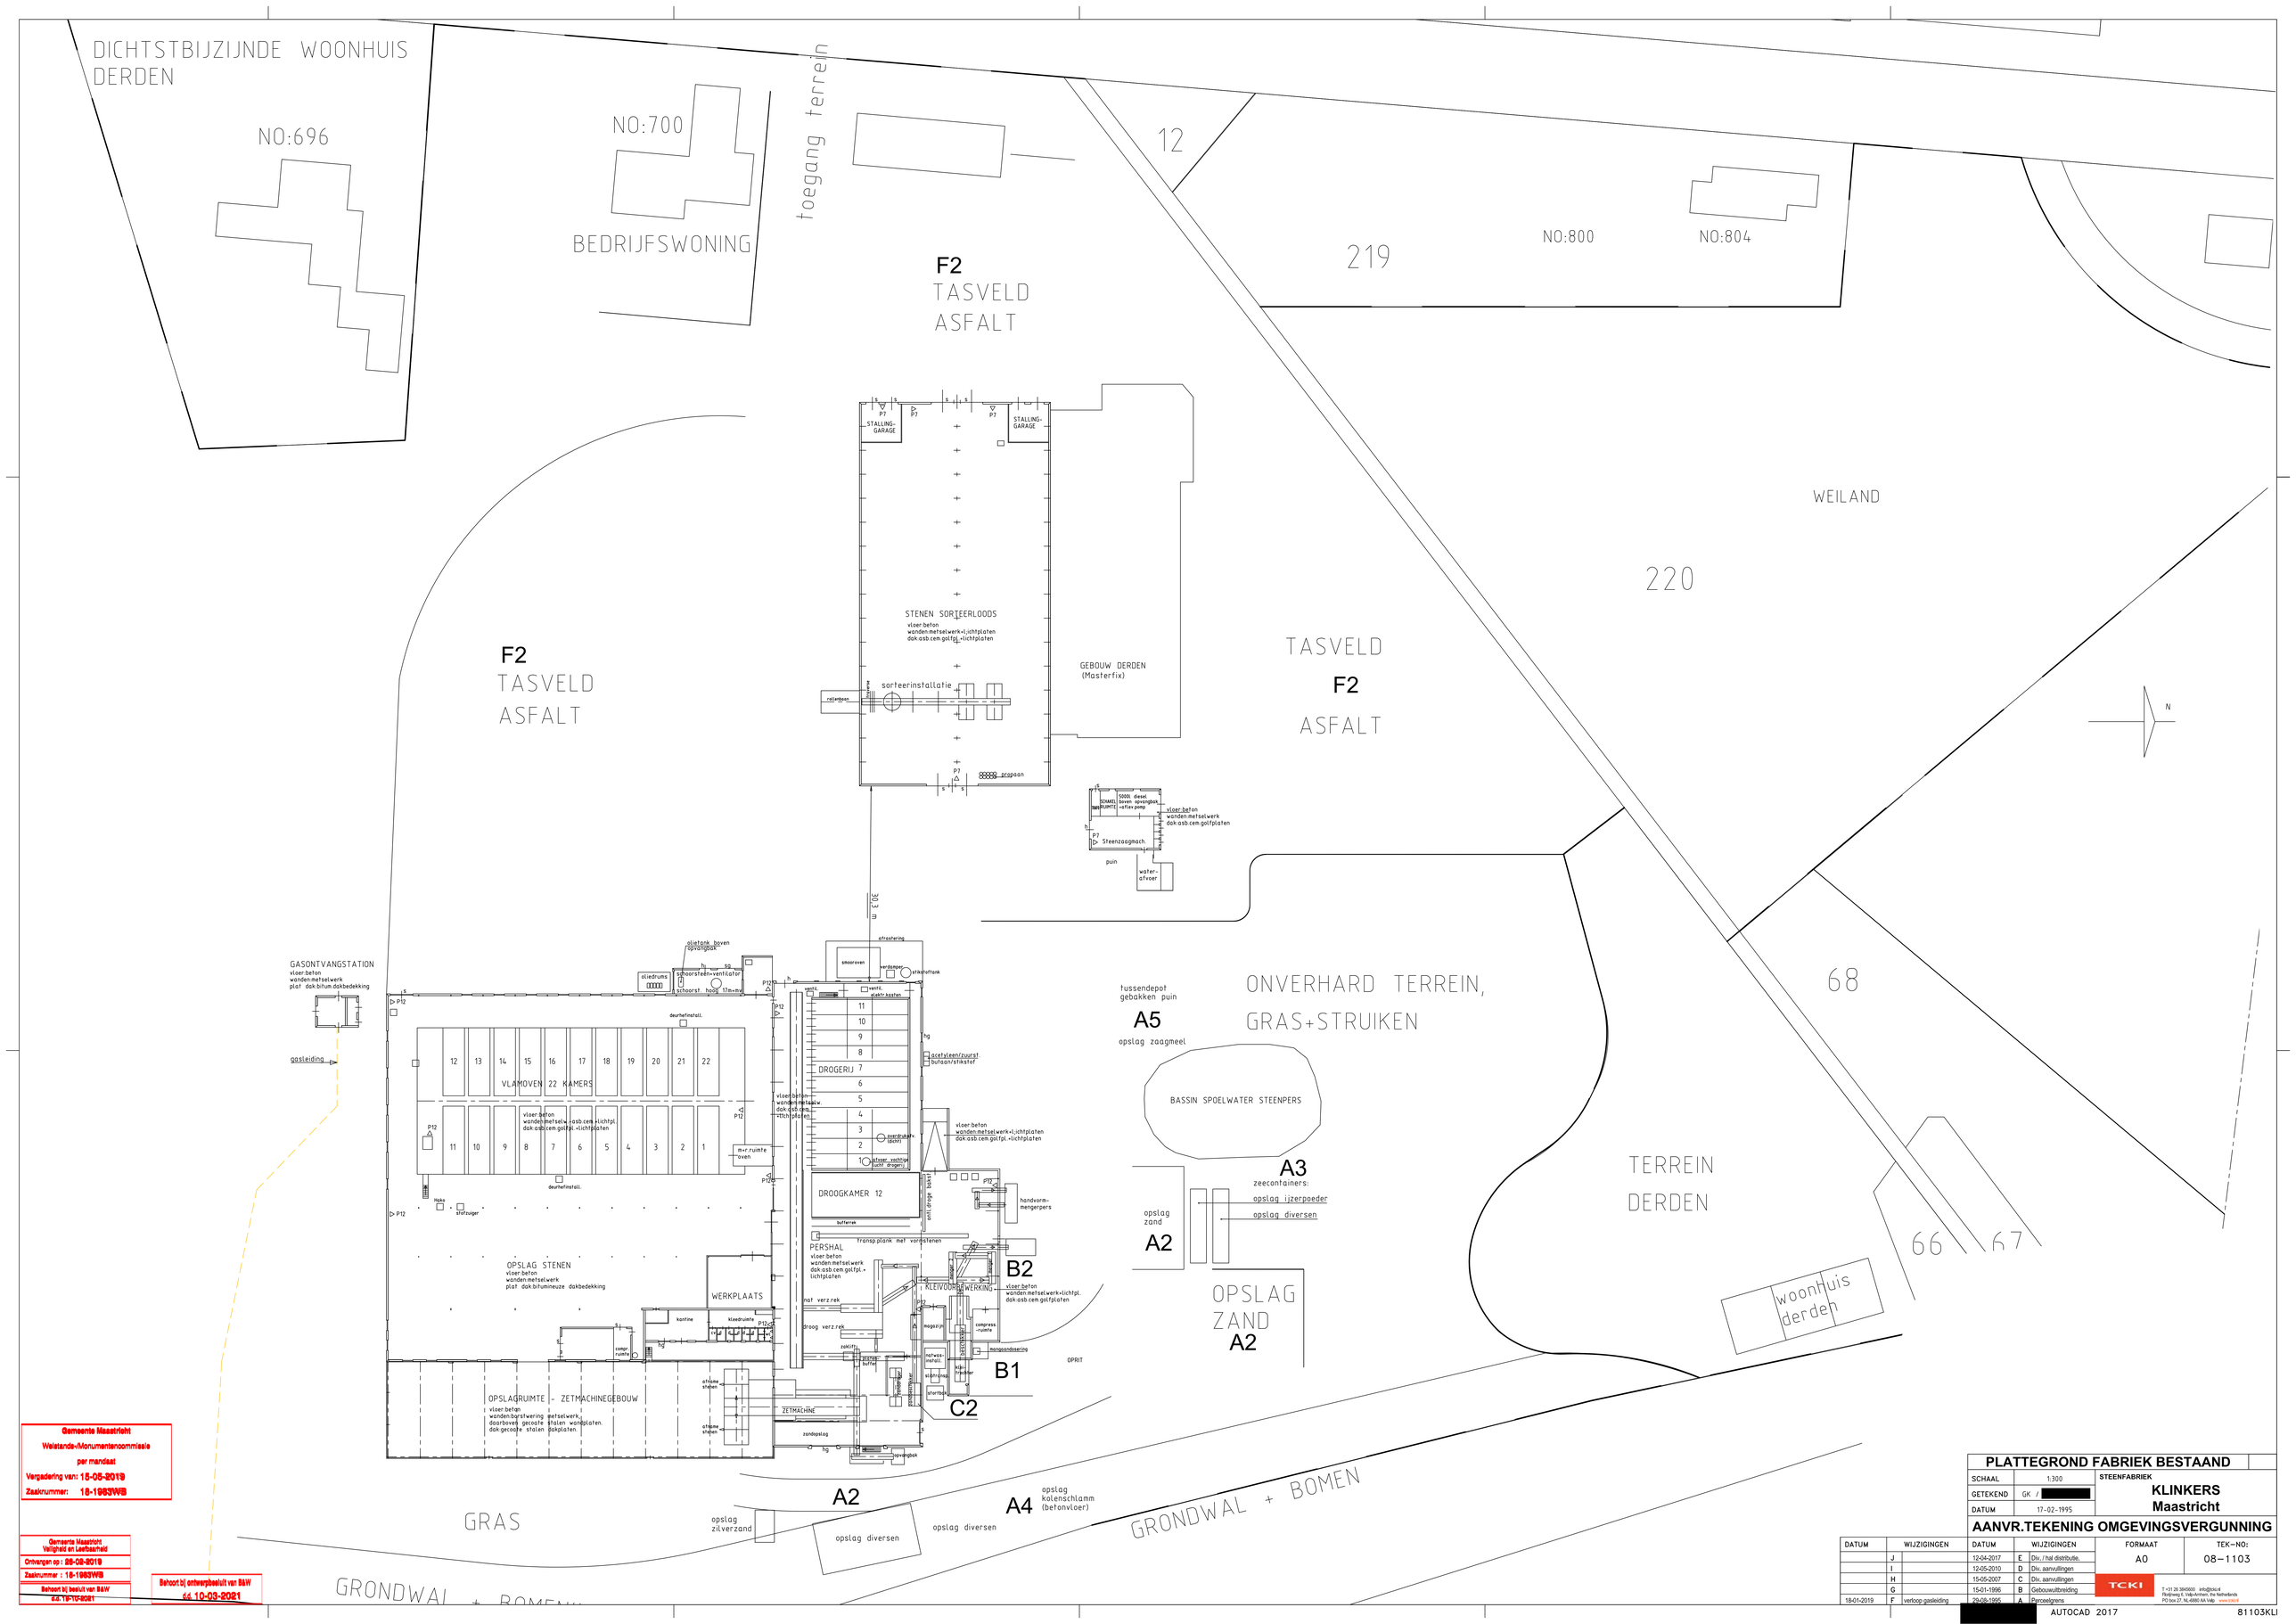

Gemeente Maastricht
Welstande-/Monumentencommissie
per mandaat
Vergadering van: 15-05-2019
Zaaknummer: 18-1983WB

Gemeente Maastricht
Veiligheid en Leefbaarheid
Ontvangen op : 26-08-2019
Zaaknummer : 18-1983WB
Behoort bij besluit van B&W
d.d. 19-11-2019

Behoort bij ontwerpbesluit van B&W
d.d. 10-03-2021

PLATTEGROND FABRIEK BESTAAND		
SCHAAL	1:300	STEENFABRIEK
GETEKEND	GK / [redacted]	KLINKERS Maastricht
DATUM	17-02-1995	

AANVR.TEKENING OMGEVINGSVERGUNNING

DATUM		WIJZIGINGEN	DATUM		WIJZIGINGEN
	J		12-04-2017	E	Div. / hal distributie.
	I		12-05-2010	D	Div. aanvullingen
	H		15-05-2007	C	Div. aanvullingen
	G		15-01-1996	B	Geboueuitbreiding
18-01-2019	F	verloop gasleiding	29-08-1995	A	Eerceelgrens.

FORMAAT	TEK-NO:
A0	08-1103

TCKI
T +31 26 3845800 info@tcki.nl
Fibrijweg 6, Velp-Arnhem, the Netherlands
PO box 27, NL-6880 AA Velp www.tcki.nl

[redacted] AUTOCAD 2017 81103KLI